



FACHADA FRONTAL  
Escala 1/50

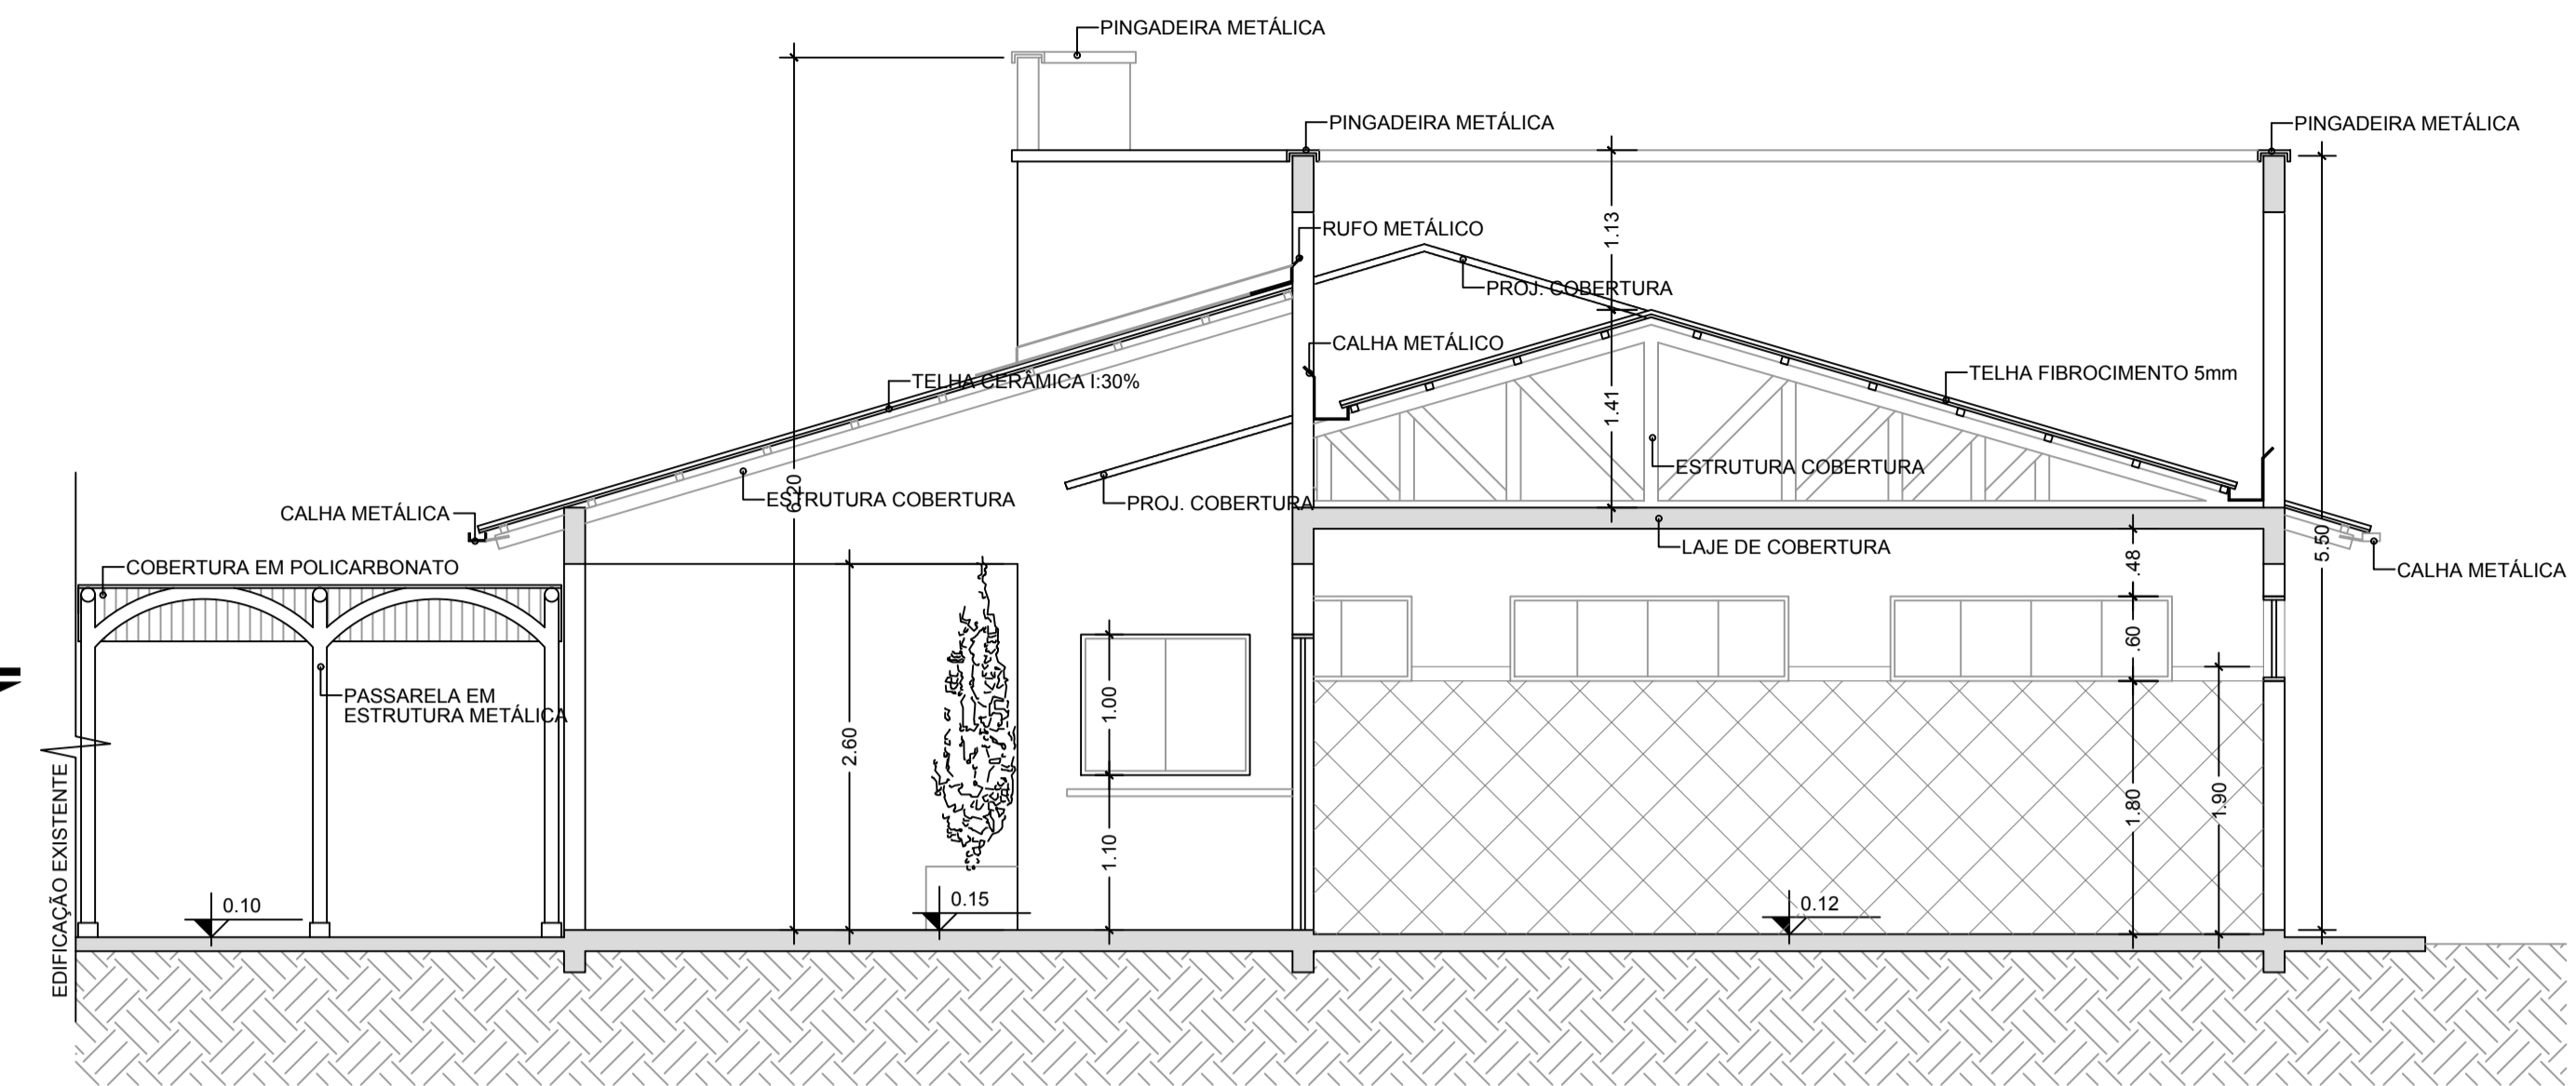

CORTE - AA  
Escala 1/50

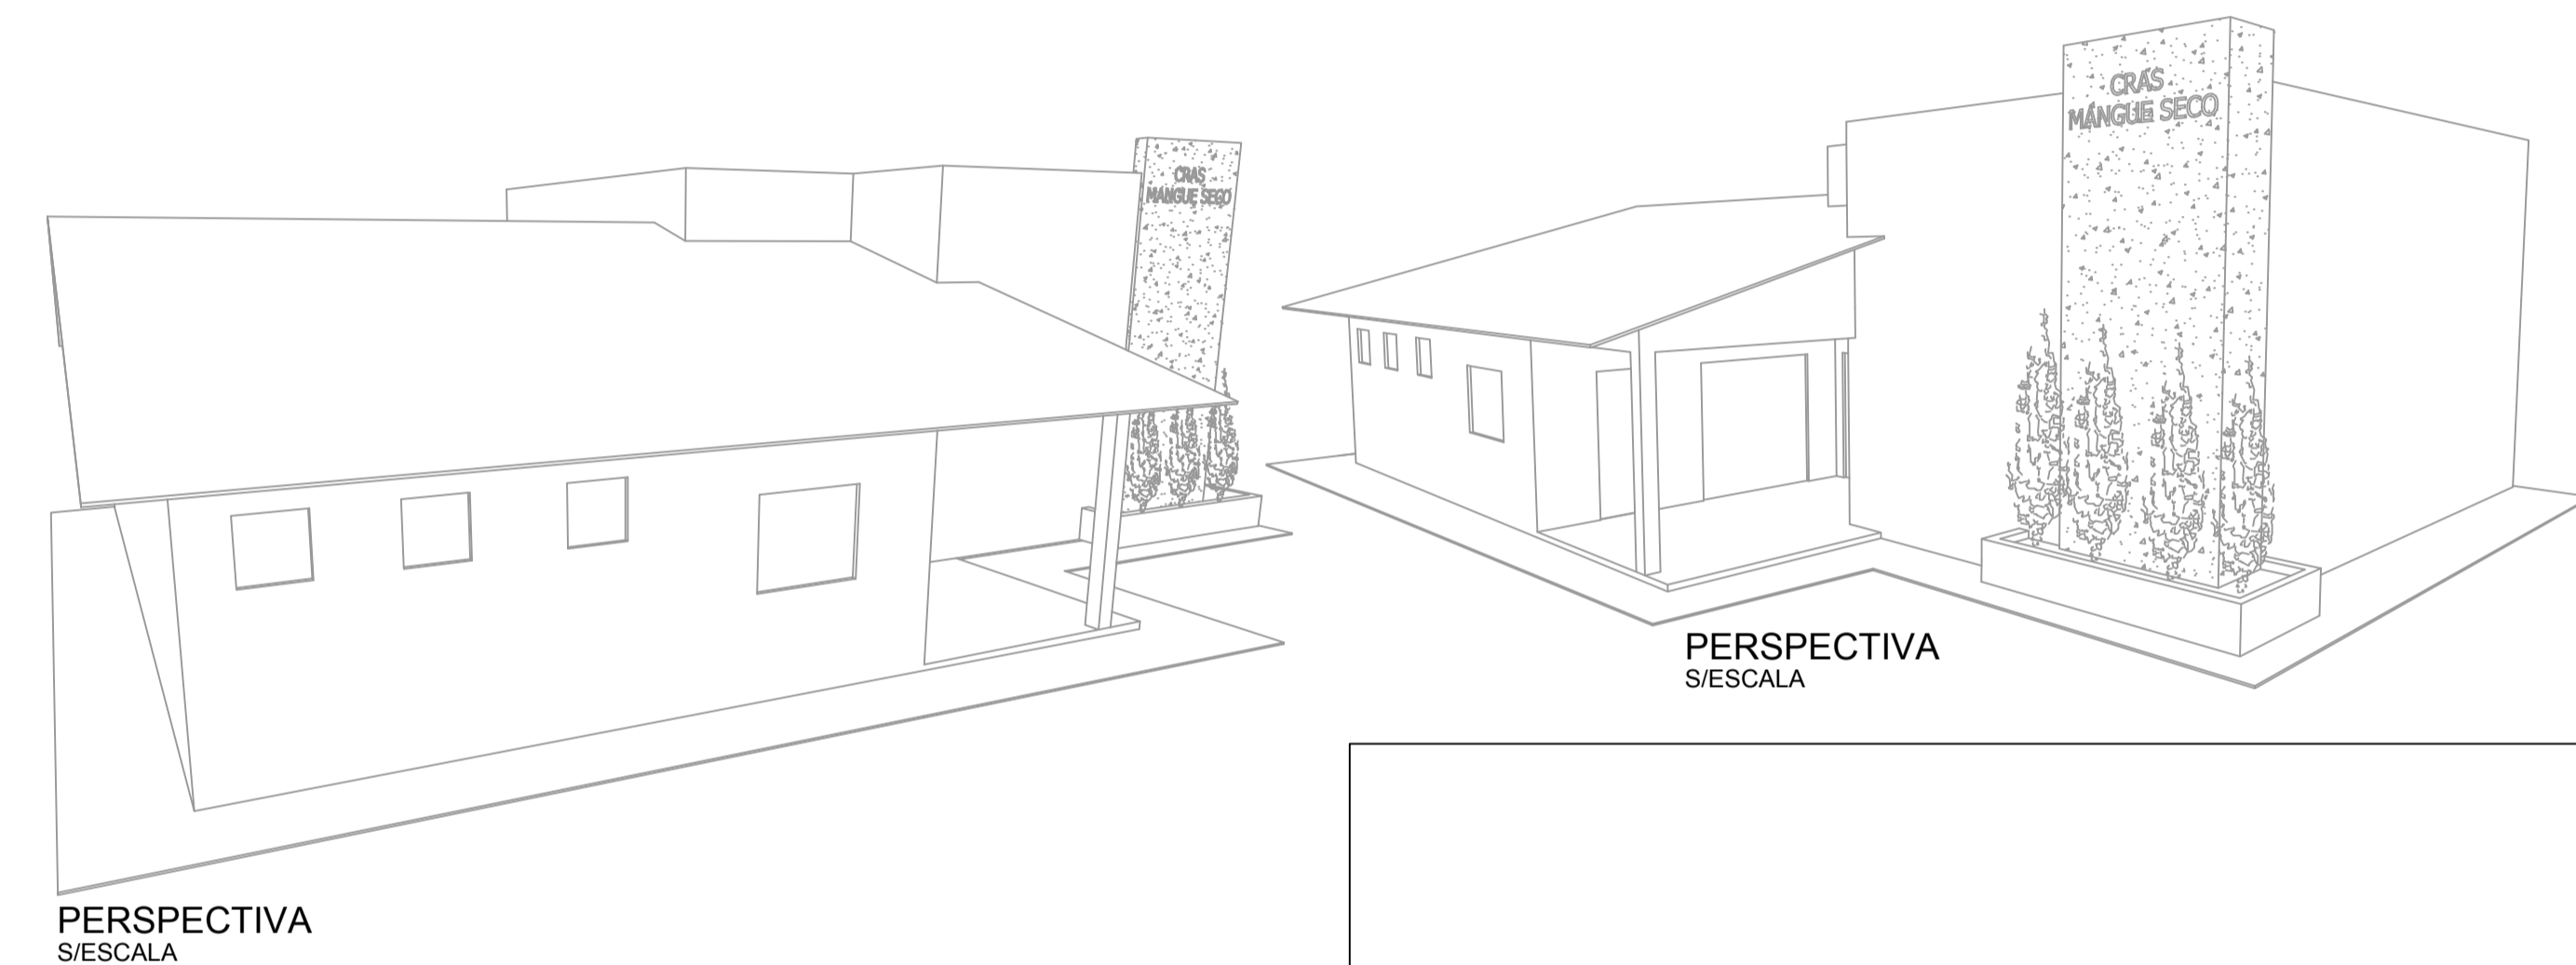

PERSPECTIVA  
S/ESCALA

TABELA DE ESQUADRIAS - AMPLIAÇÃO


JANELAS							
Cód.	Quant.	Larg.	Altura	Peitoril	Área (m²)	Tipo	Material
J1	1	1.20	1.00	1.10	1.20	2 Folhas de Correr	Estrutura em alumínio com vidro temperado
J2	1	1.20	1.00	1.10	1.20	2 Folhas de Correr	Estrutura em alumínio com vidro temperado
J3	3	0.60	0.60	1.80	0.36	Maximoar abertura 45°	Estrutura em alumínio com vidro temperado
J4	8	2.00	0.60	1.80	1.20	Maximoar abertura 45°	Estrutura em alumínio com vidro temperado
J5	3	2.00	1.00	1.10	2.00	4 Folhas 2 de Correr e 2 f.	Estrutura em alumínio com vidro temperado

PORTAS						
Cód.	Quant.	Larg.	Altura	Área (m²)	Tipo	Material
P1	1	1.20	2.10	2.52	2 Folhas (vai e vem)	madeira
P2	1	2.00	2.10	2.10	2 Folhas de Correr	Vidro Temperado 10mm
P3	2	0.80	2.10	1.68	1 Folhas de Abrir	Madeira
P4	2	0.60	2.10	1.26	1 Folhas de Abrir	Madeira

PLANILHA DE ACABAMENTOS - EXISTENTE

●	PISO
①	CIMENTADO LISO
②	CERÂMICO
▲	PAREDE
▲	ALVENARIA COM PINTURA ACRILICA FOSCA
▲	AZULEJO BRANCO H=1.80m E PINTURA ACRILICA FOSCA
■	TETO
1	FORRO DE PVC
2	ESTRUTURA DE TELHADO APARENTE
3	LAJE EM CONCREDO COM PINTURA ACRILICA FOSCA

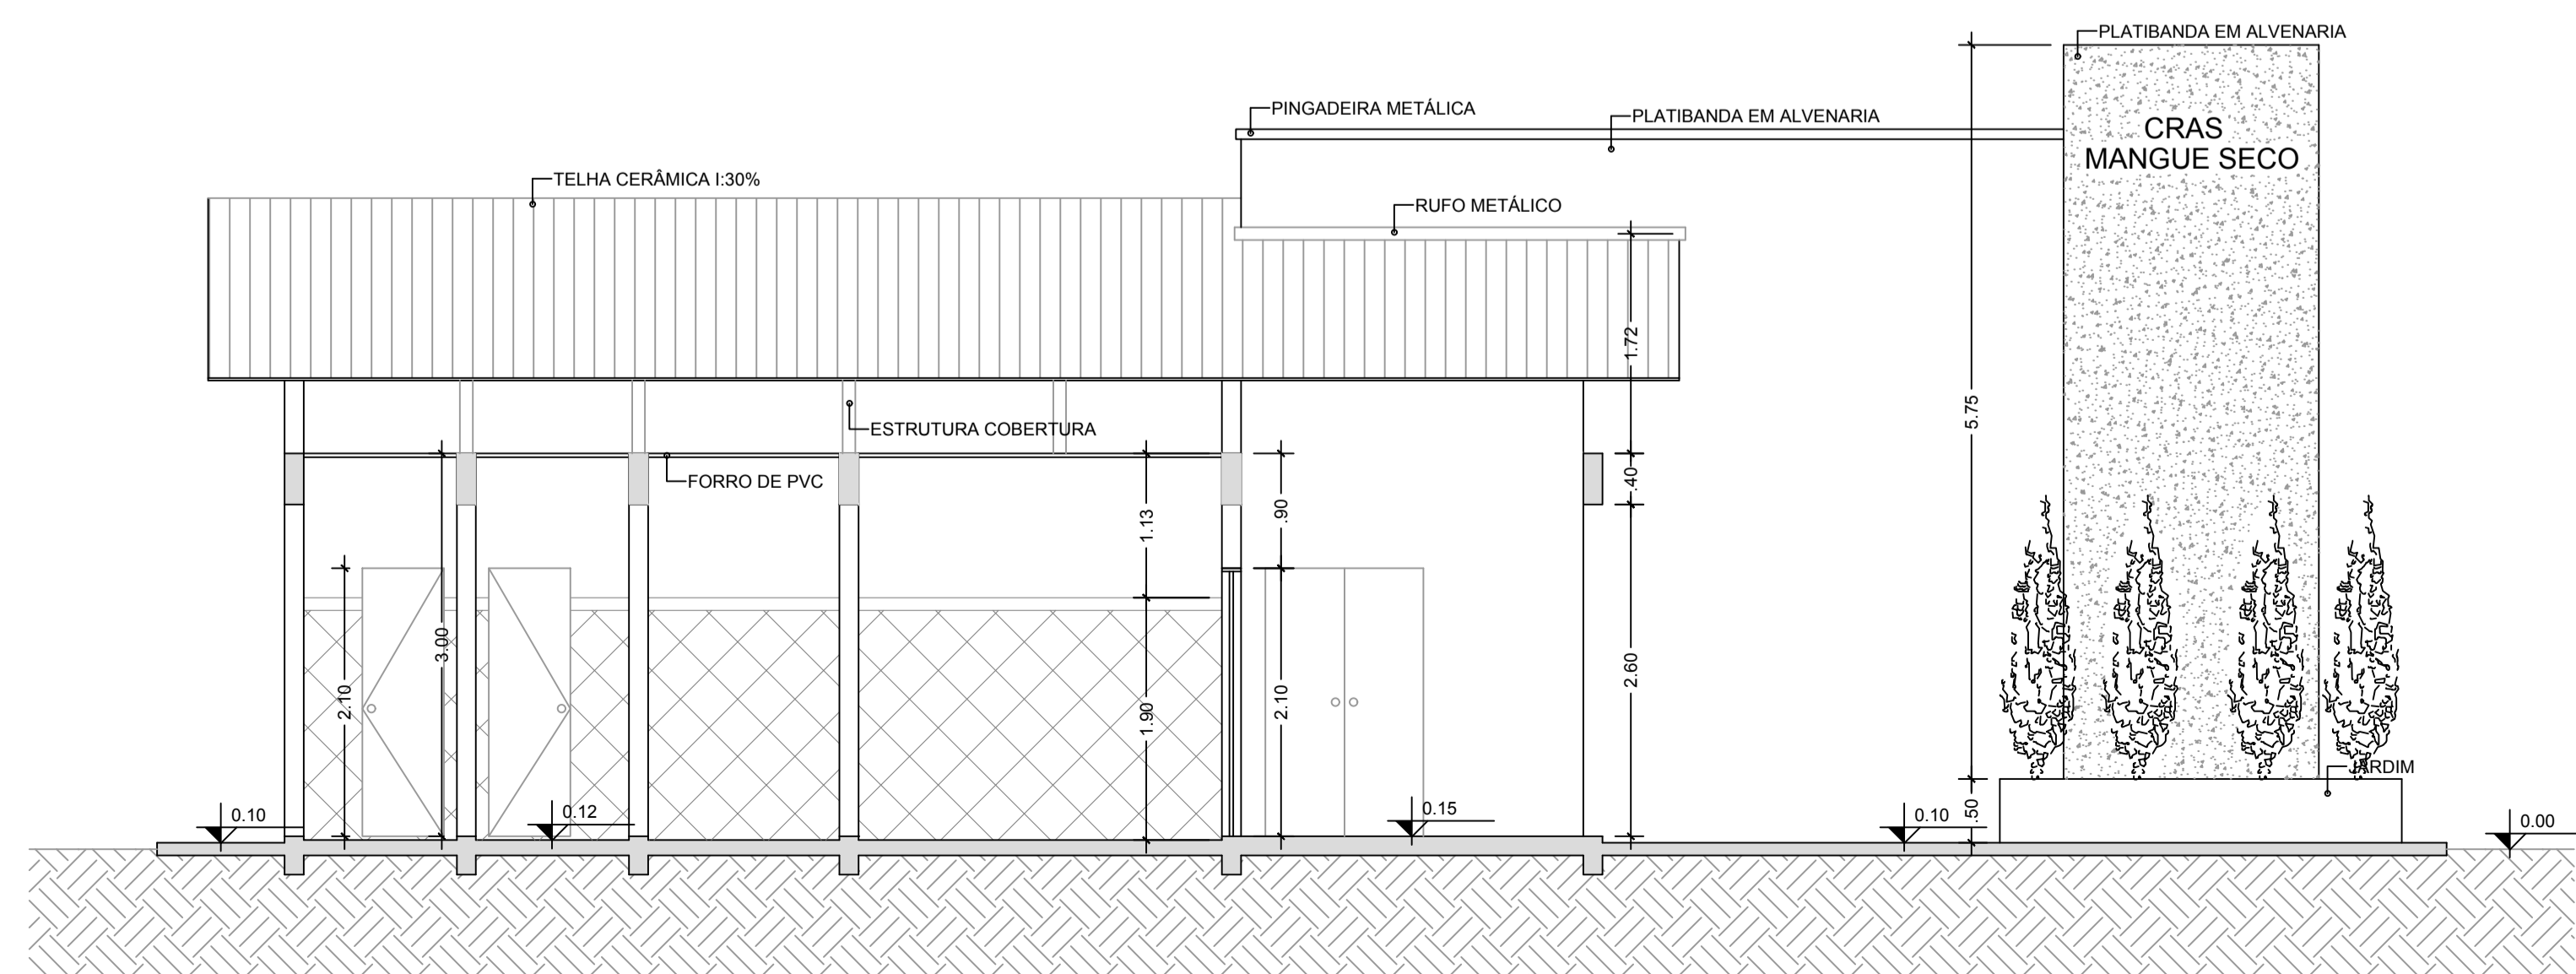

CORTE - BB  
Escala 1/50

PREFEITURA MUNICIPAL DE MATINHOS	SAUDE
----------------------------------	-------

PREFEITURA DE MATINHOS REFORMA E AMPLIAÇÃO - CRAS MANGUE SECO			
OBRA PROJETO DE AMPLIAÇÃO, CRAS - MANGUE SECO			
REFERÊNCIA PROJETO ARQUITETONICO	CONTEUDO PLANTA BAIXA CORTES PERSPECTIVA QUADRO DE ESQUADRIAS	MAIO/2016 ESCALA INDICADA	PRANCHA 01/04
PROPRIETÁRIO MUNICÍPIO DE MATINHOS	ASS:		
PROJETO ROBSON VEBER DE CARVALHO - ARQUITETO E URBANISTA CAU Nº A73177-3	ASS:		
EXECUÇÃO	ASS:		