




DETALHE 01 - BANHEIRO PNE
ESCALA 1/25

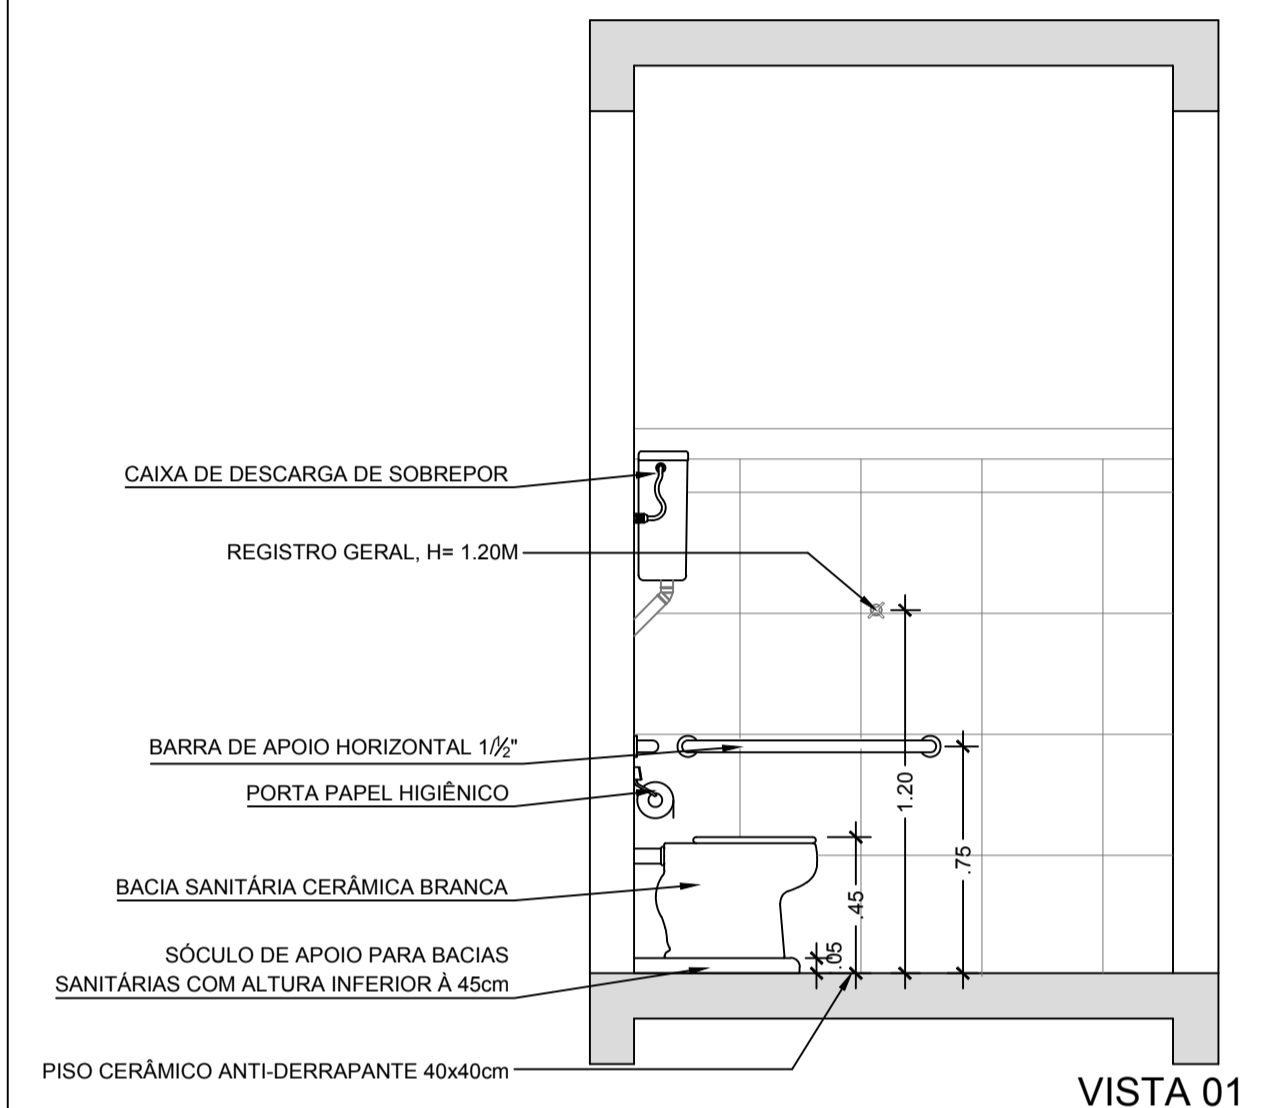

VISTA 01
ESCALA 1/25

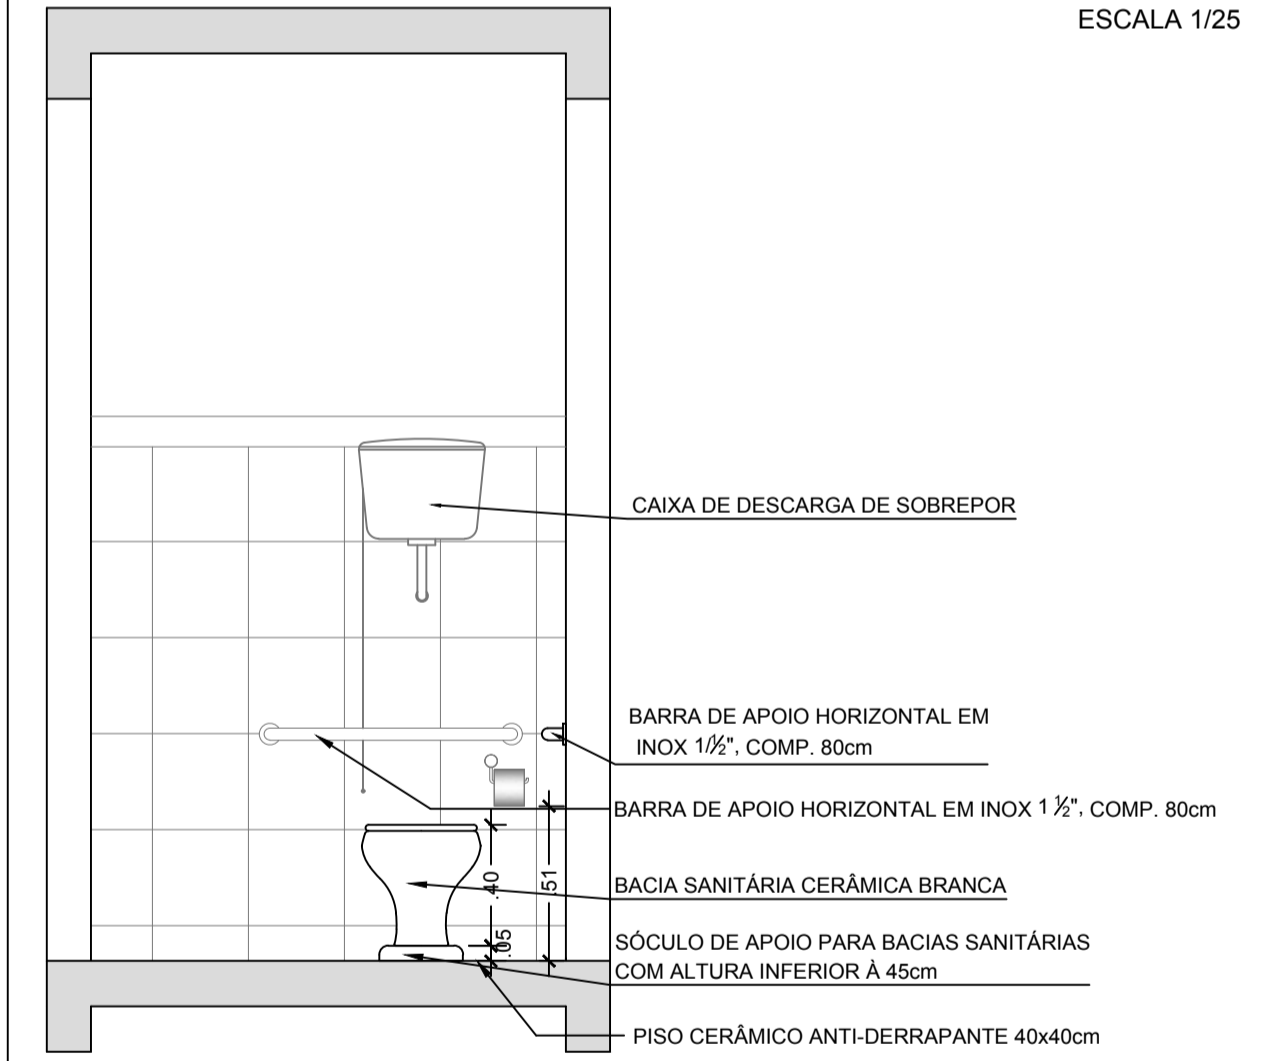

VISTA 02
ESCALA 1/25

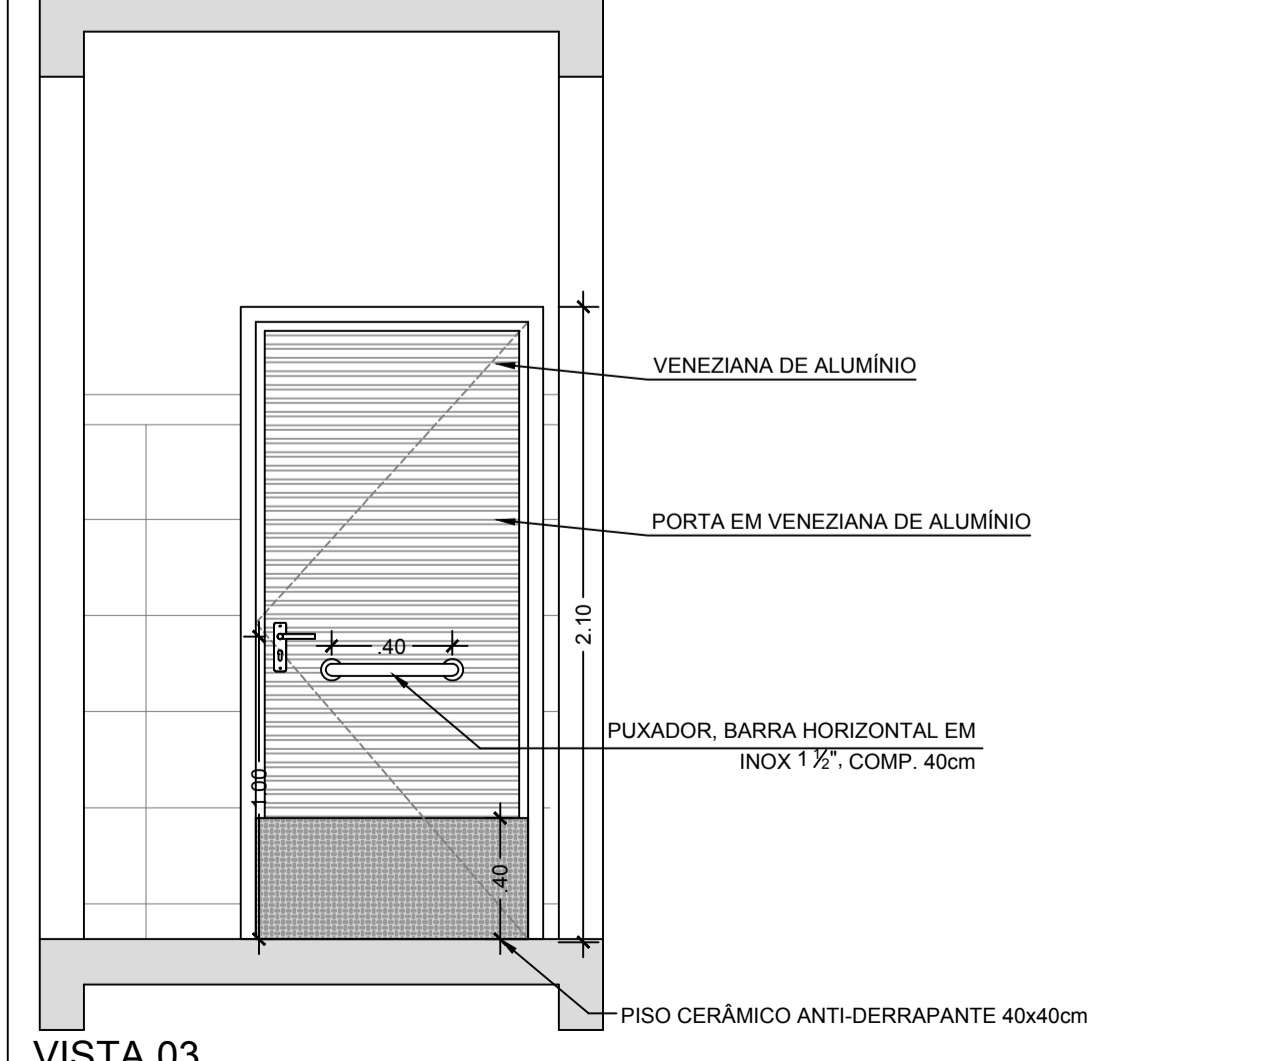

VISTA 03
ESCALA 1/25

TABELA DE ESQUADRIAS - EXISTENTES									
JANELAS									
Cód.	Quant.	Larg.	Altura	Pelotril	Área (m²)	Tipo	Material		
J1	4	0.99	1.00	1.05	0.99	Maximoar abertura 45°	Estrutura em alumínio com vidro liso 4mm		
J2	2	0.99	1.00	1.05	0.99	Maximoar abertura 12°	Estrutura em alumínio com vidro liso 4mm		
J3	2	0.915	1.00	1.05	0.91	Maximoar abertura 12°	Estrutura em alumínio com vidro liso 4mm		
J4	1	0.89	1.00	1.05	0.89	Maximoar abertura 12°	Estrutura em alumínio com vidro liso 4mm		
J5	3	0.89	1.00	1.05	0.89	Maximoar abertura 45°	Estrutura em alumínio com vidro liso 4mm		
J6	3	0.95	1.00	1.05	0.95	Maximoar abertura 45°	Estrutura em alumínio com vidro liso 4mm		
J7	1	0.95	1.00	1.05	0.95	Maximoar abertura 12°	Estrutura em alumínio com vidro liso 4mm		
J8	2	0.915	1.00	1.05	0.91	Maximoar abertura 45°	Estrutura em alumínio com vidro liso 4mm		
PORTAS									
Cód.	Quant.	Larg.	Altura	Área (m²)	Tipo	Material			
P1	2	2.50	2.50	6.25	2 Folhas Fixas e 2 correr	Vidro temperado			
P2	1	0.80	2.10	1.68	1 Folhas de Abrir	Madeira			
P3	1	0.70	2.10	1.47	1 Folhas de Abrir	Madeira			
P4	1	0.60	1.70	1.02	1 Folhas de Abrir	Madeira			
P5	1	0.90	2.10	1.89	1 Folhas de Abrir	Madeira			

PLANILHA DE ACABAMENTOS - EXISTENTE	
●	PISO
①	CERÂMICO
▲	PAREDE
▲	ALVENARIA COM PINTURA ACRILICA FOSCA
▲	AZULEJO BRANCO ATÉ O TETO
▲	AZULEJO BRANCO H=1.70m E PINTURA ACRILICA FOSCA
■	TETO
1	PINTURA LATEX

PREFEITURA MUNICIPAL DE MATINHOS	SAUDE
----------------------------------	-------

<p>PREFEITURA DE MATINHOS REFORMA E AMPLIAÇÃO - CRAS MANGUE SECO</p>			
OBRA			
PROJETO DE AMPLIAÇÃO, CRAS - MANGUE SECO			
REFERÊNCIA	CONTEUDO	MAIO/2016	PRANCHA
PROJETO ARQUITETONICO	PLANTA BAIXA - EXISTENTE DETALHES BANHEIRO PNE PLANTA BAIXA BANHEIRO PNE QUADRO DE ESQUADRIAS	ESCALA INDICADA	03/04
PROPRIETÁRIO	ASS:		
MUNICÍPIO DE MATINHOS	ASS:		
PROJETO	ASS:		
ROBSON WEBER DE CARVALHO - ARQUITETO E URBANISTA CAU Nº A73177-3	ASS:		
EXECUÇÃO	ASS:		