


PLANTA BAIXA
Escala 1/100

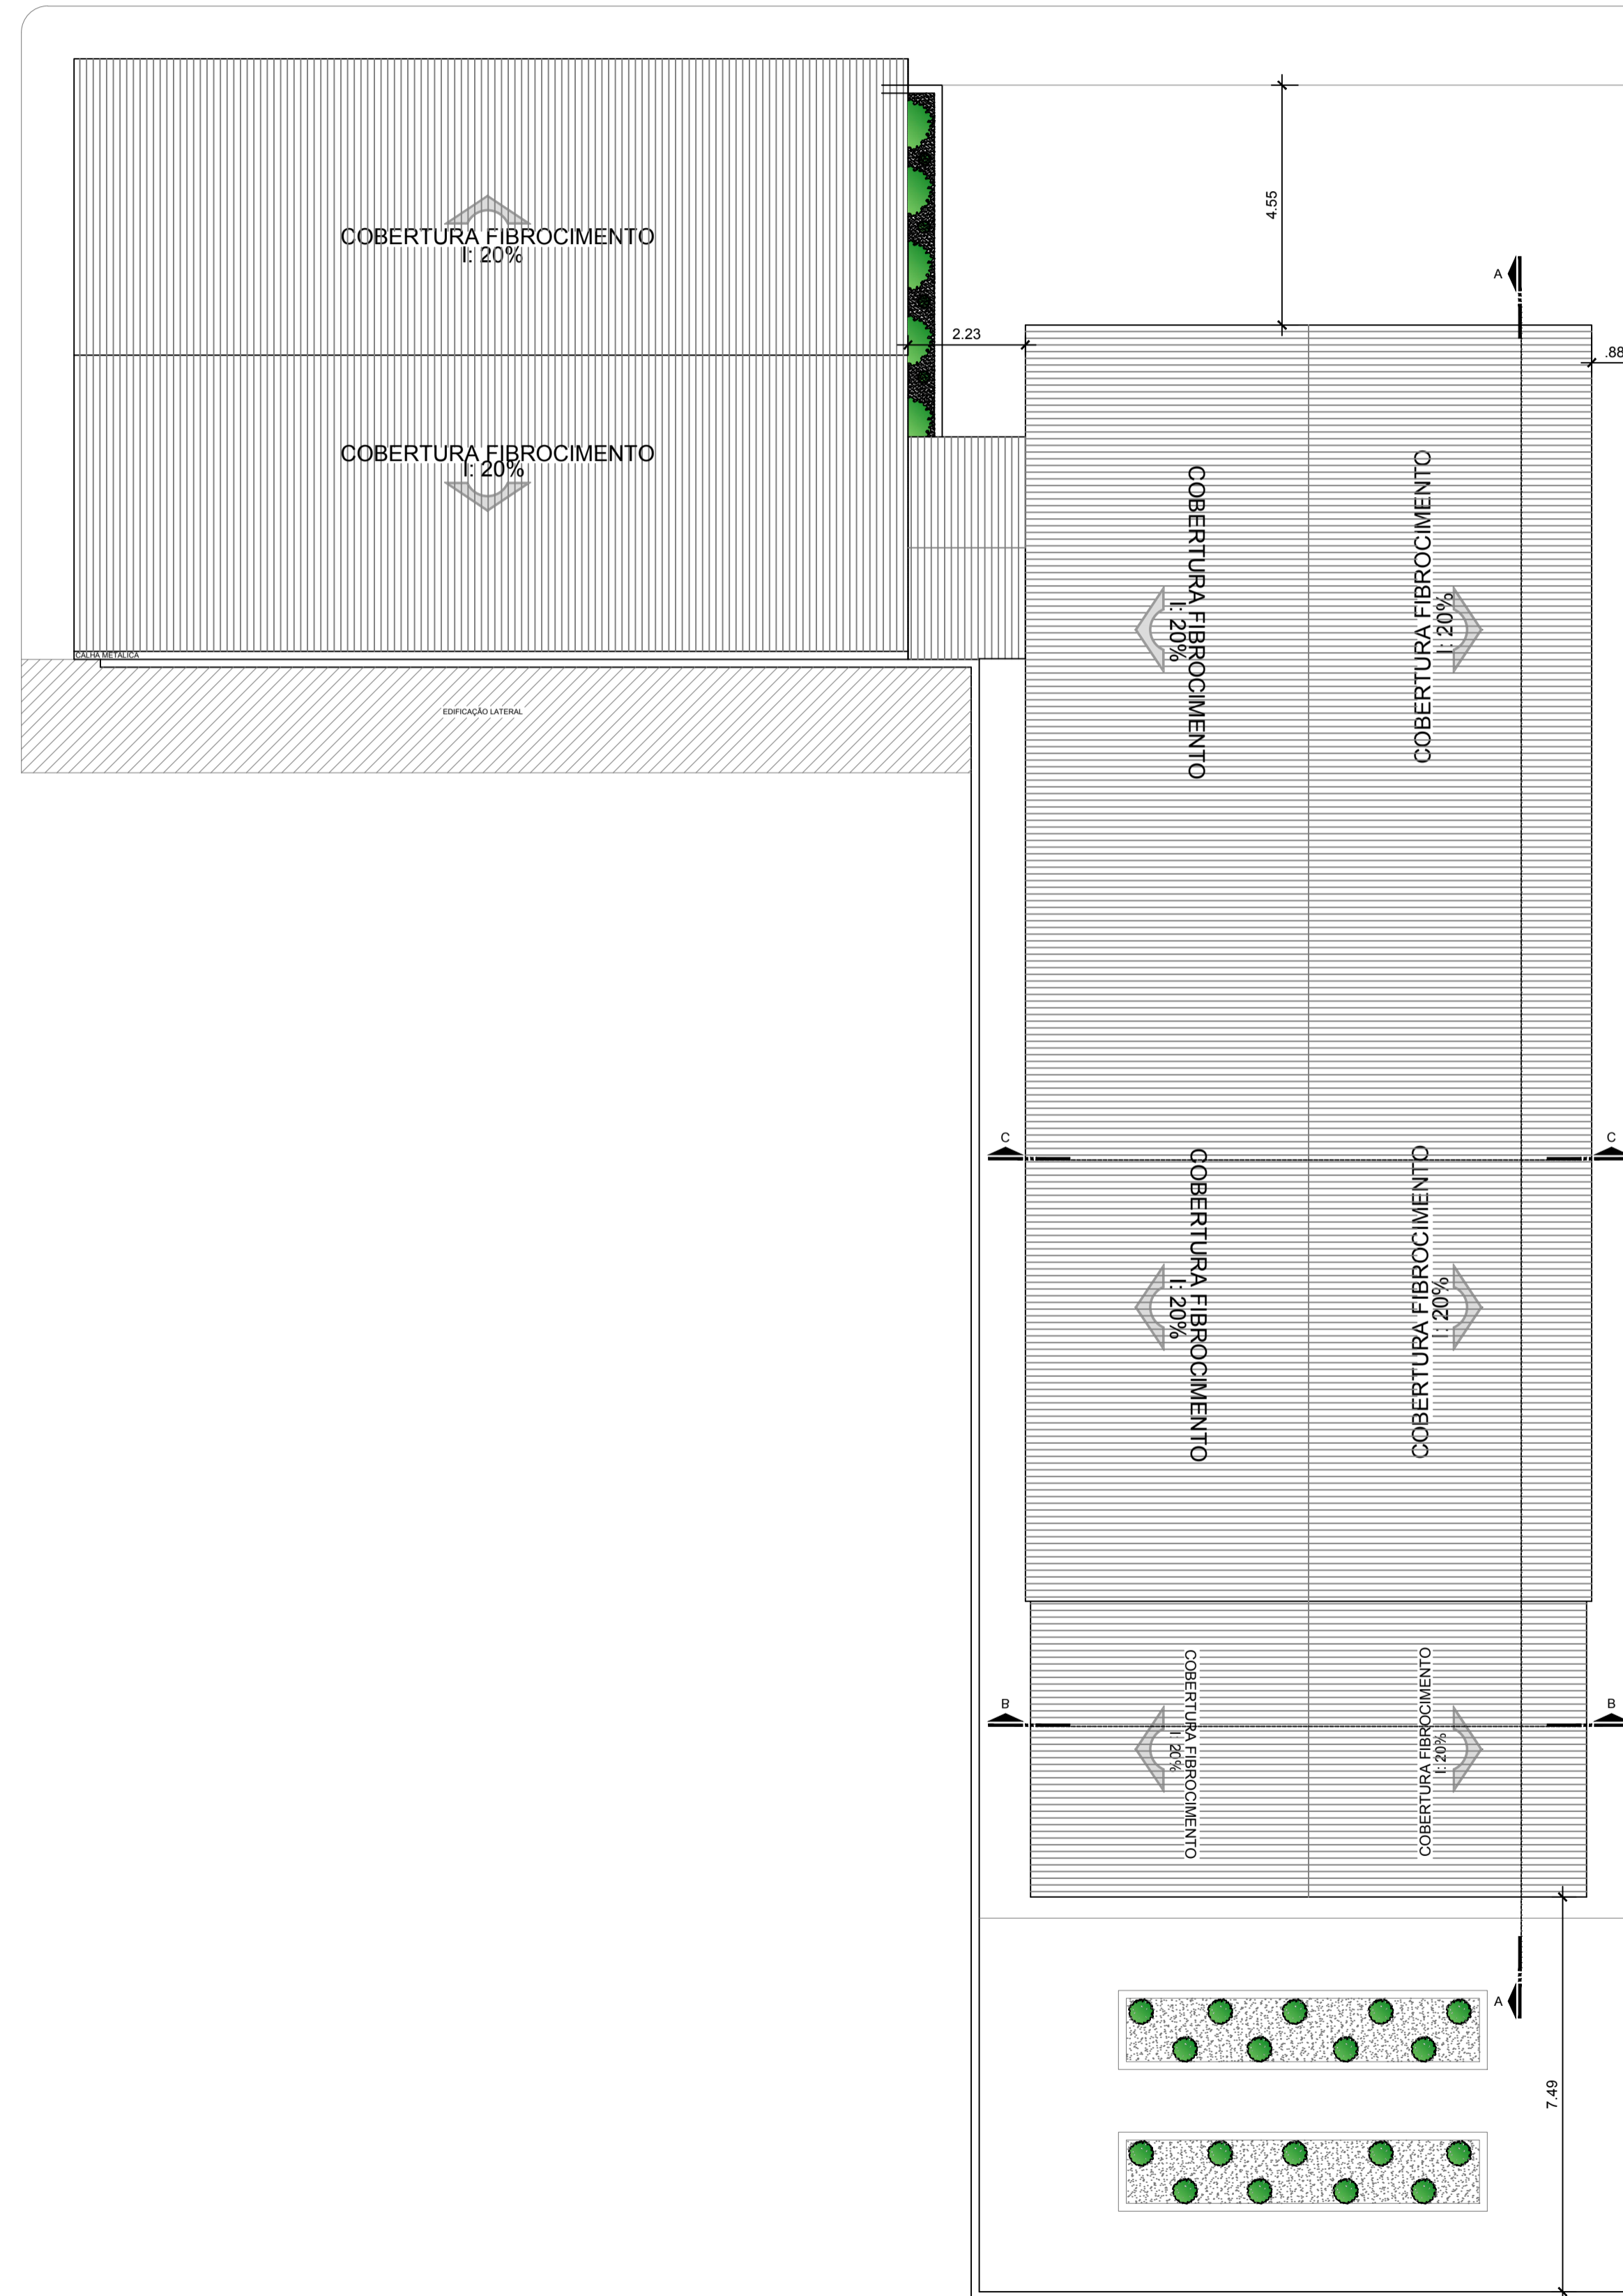

COBERTURA / IMPLANTAÇÃO
Escala 1/100

TABELA DE ESQUADRIAS - EXISTENTES

JANELAS							
Cód.	Quant.	Larg.	Altura	Peitoril	Área (m²)	Tipo	Material
J1	13	2.00	1.00	3.00	2.00	4 F. de correr e 2 F. basc.	Estrutura em alumínio com vidro liso 4mm
J2	5	1.20	0.60	1.80	0.72	2 Folhas fixas e 2 Correr	Estrutura em alumínio com vidro liso 4mm
J3	2	0.60	0.60	1.80	0.36	Maximoar abertura 45°	Estrutura em alumínio com vidro liso 4mm
PORTAS							
Cód.	Quant.	Larg.	Altura	Área (m²)	Tipo	Material	
P1	1	4.00	2.10	8.40	2 Folhas de Abrir 2 F. fixa	Vidro Temperado	
P2	3	2.00	2.10	4.20	1 Folhas de Abrir 1 F. fixa	Vidro Temperado	
P3	1	0.90	2.10	1.47	1 Folhas de Abrir	Madeira	
P4	3	0.70	2.10	1.47	1 Folhas de Abrir	Madeira	
P5	1	0.80	2.10	1.68	1 Folhas de Abrir	Madeira	

PLANILHA DE ACABAMENTOS - EXISTENTE

●	PISO
①	CERÂMICO
②	CIMENTADO
▲	PAREDE
▲	ALVENARIA COM PINTURA ACRILICA FOSCA
▲	AZULEJO BRANCO ATÉ O TETO
▲	AZULEJO BRANCO H=1.70m E PINTURA ACRILICA FOSCA
■	TETO
1	FORRO DE PVC
2	ESTRUTURA DE TELHADO APARENTE

PREFEITURA MUNICIPAL DE MATINHOS

SAUDE



PREFEITURA DE MATINHOS
CRAS - ALBATROZ

OBRA

PROJETO DE AMPLIAÇÃO, CRAS - ALBATROZ

REFERÊNCIA	PROJETO ARQUITETONICO	CONTEUDO	PLANTA BAIXA COBERTURA IMPLANTAÇÃO QUADRO DE ESQUADRIAS	JULHO/2016	PRANCHA	01/04
PROPRIETÁRIO	MUNICÍPIO DE MATINHOS	ASS.				
PROJETO	ROBSON WEBER DE CARVALHO - ARQUITETO E URBANISTA CAU Nº A73177-3	ASS.				
EXECUÇÃO		ASS.				