




PLANTA BAIXA DA ESTRUTURA DA RAMPA
Escala: 1:20

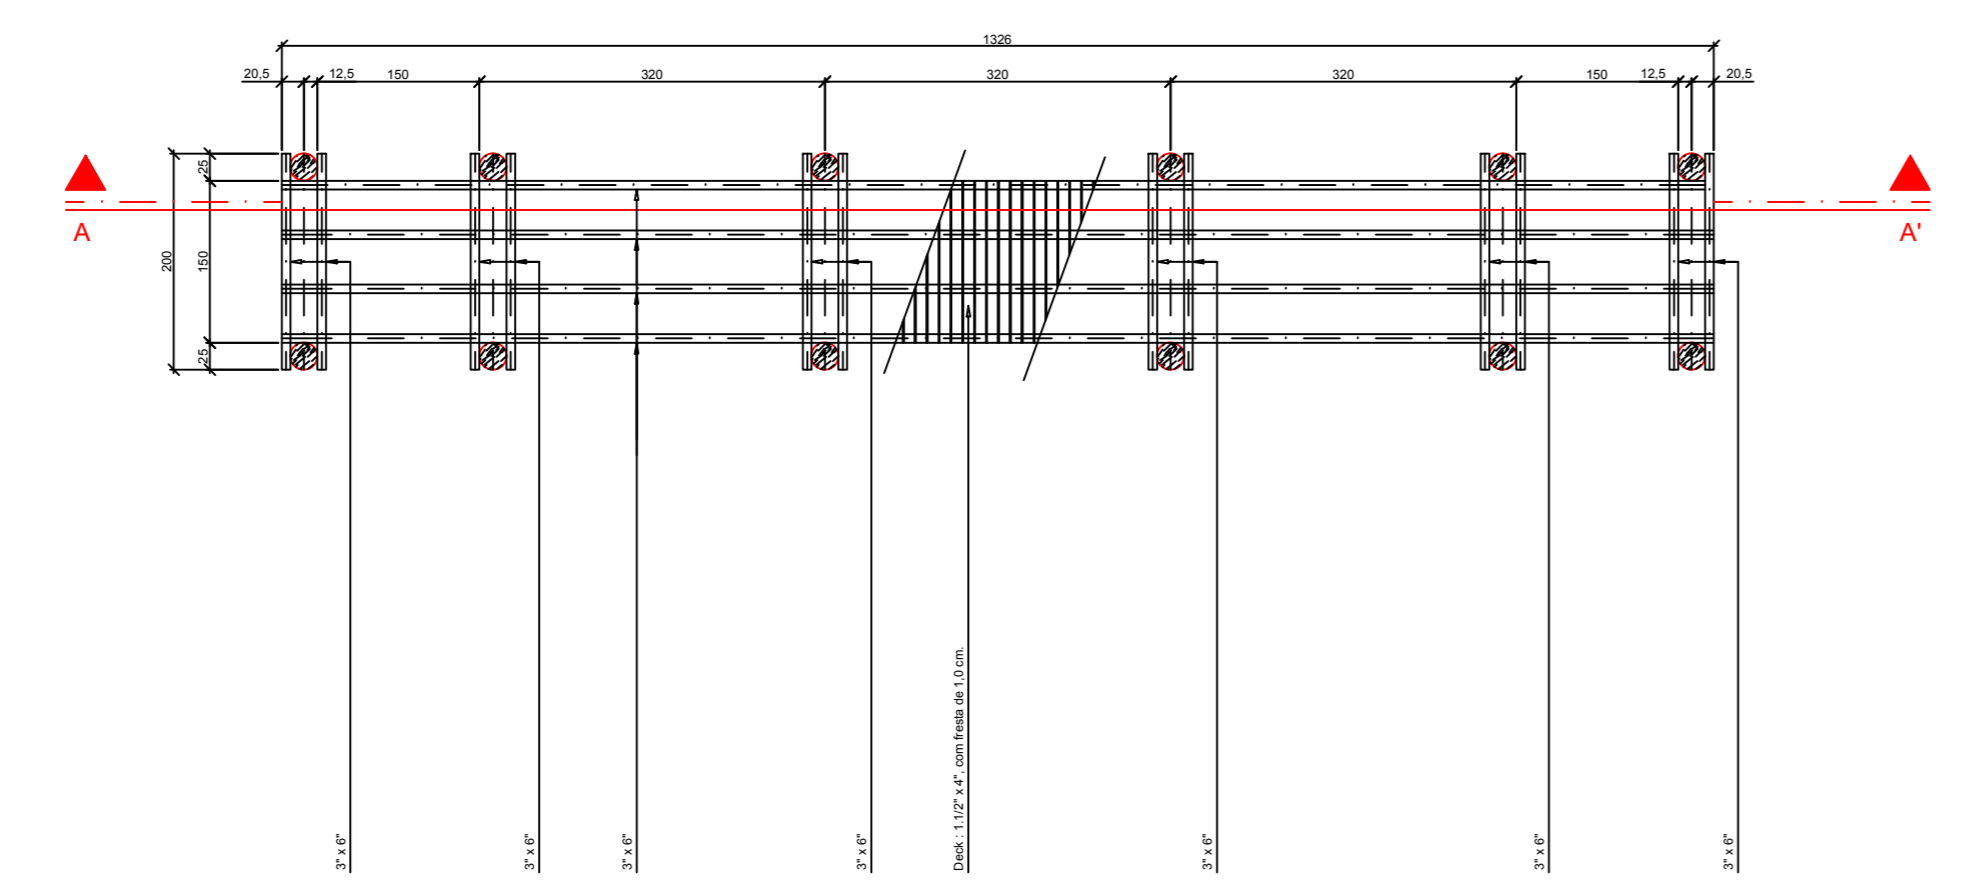


CORTE TRANSVERSAL DA PASSARELA (TÍPICO) NO MONTANTE E VIGA ROLIÇA
Escala: 1:20

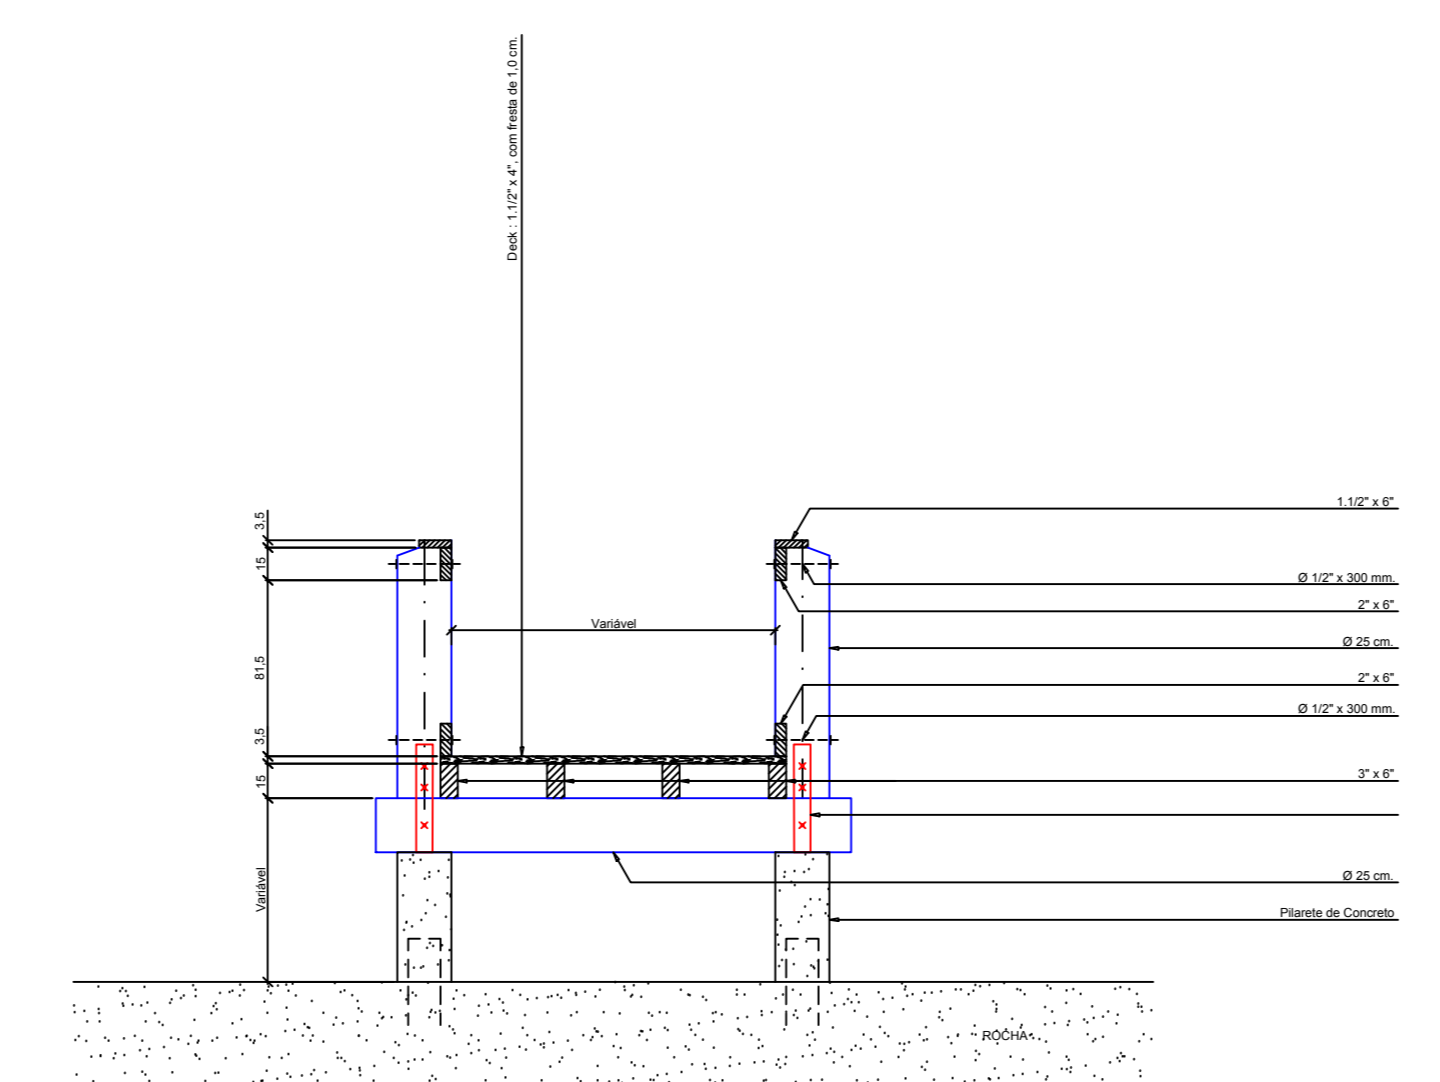


CORTE LONGITUDINAL DA PASSARELA (TÍPICO)
Escala: 1:20

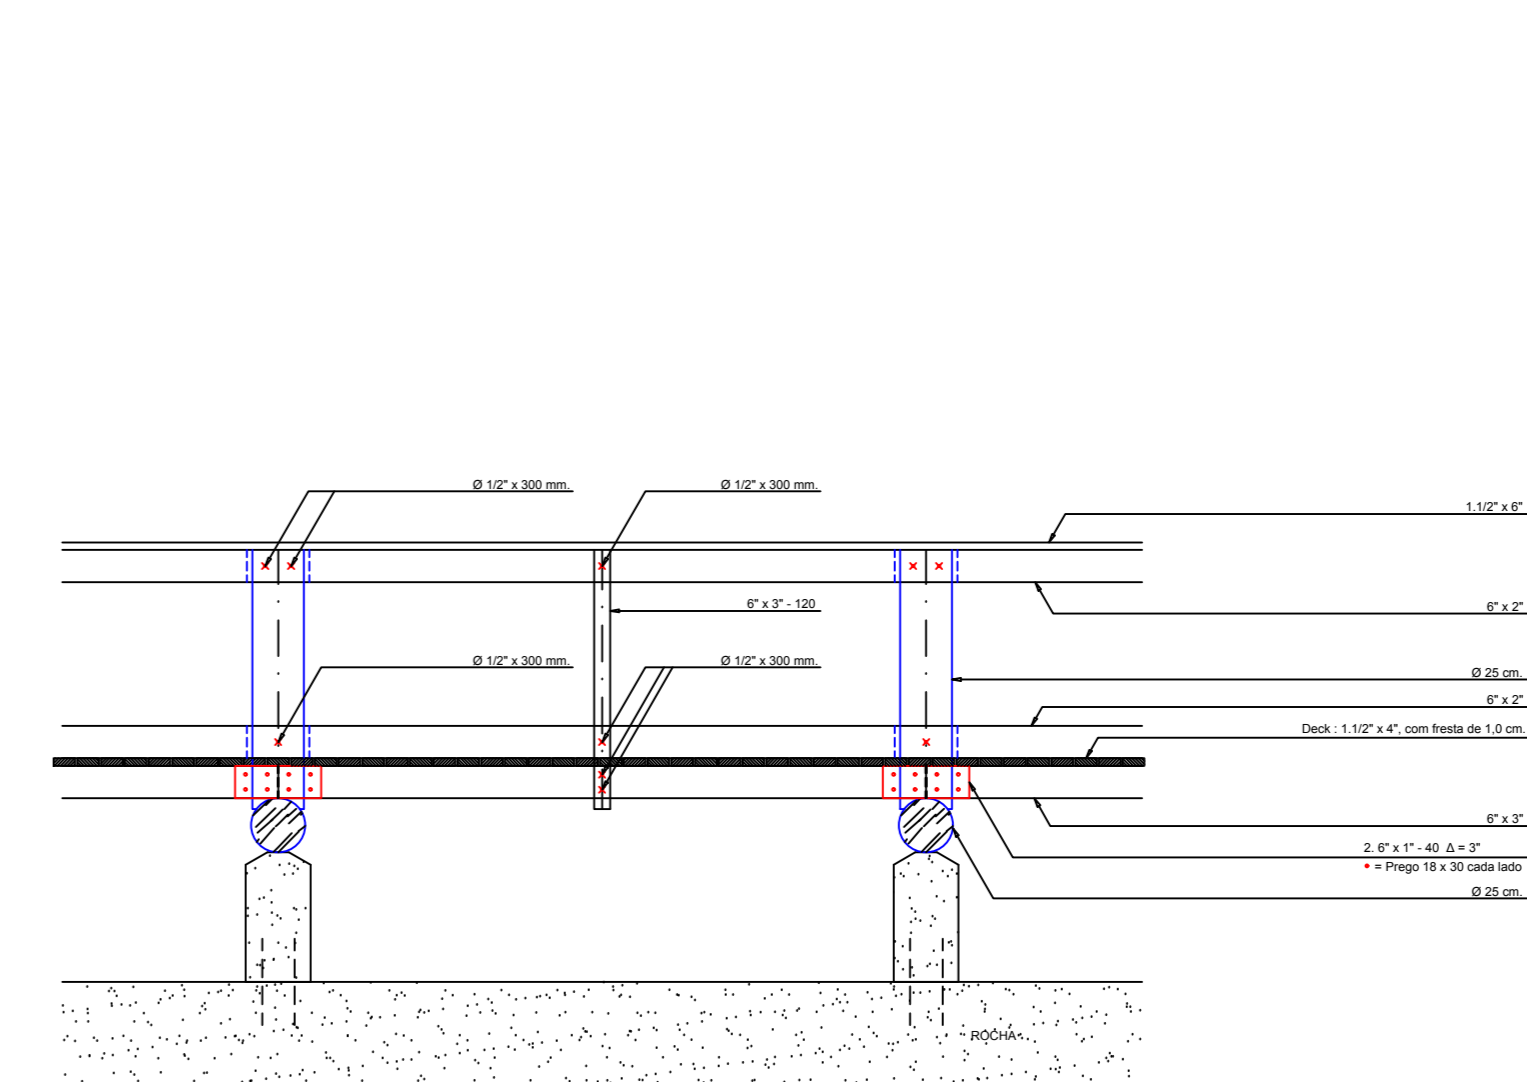


CORTE AA'
Escala: 1:20

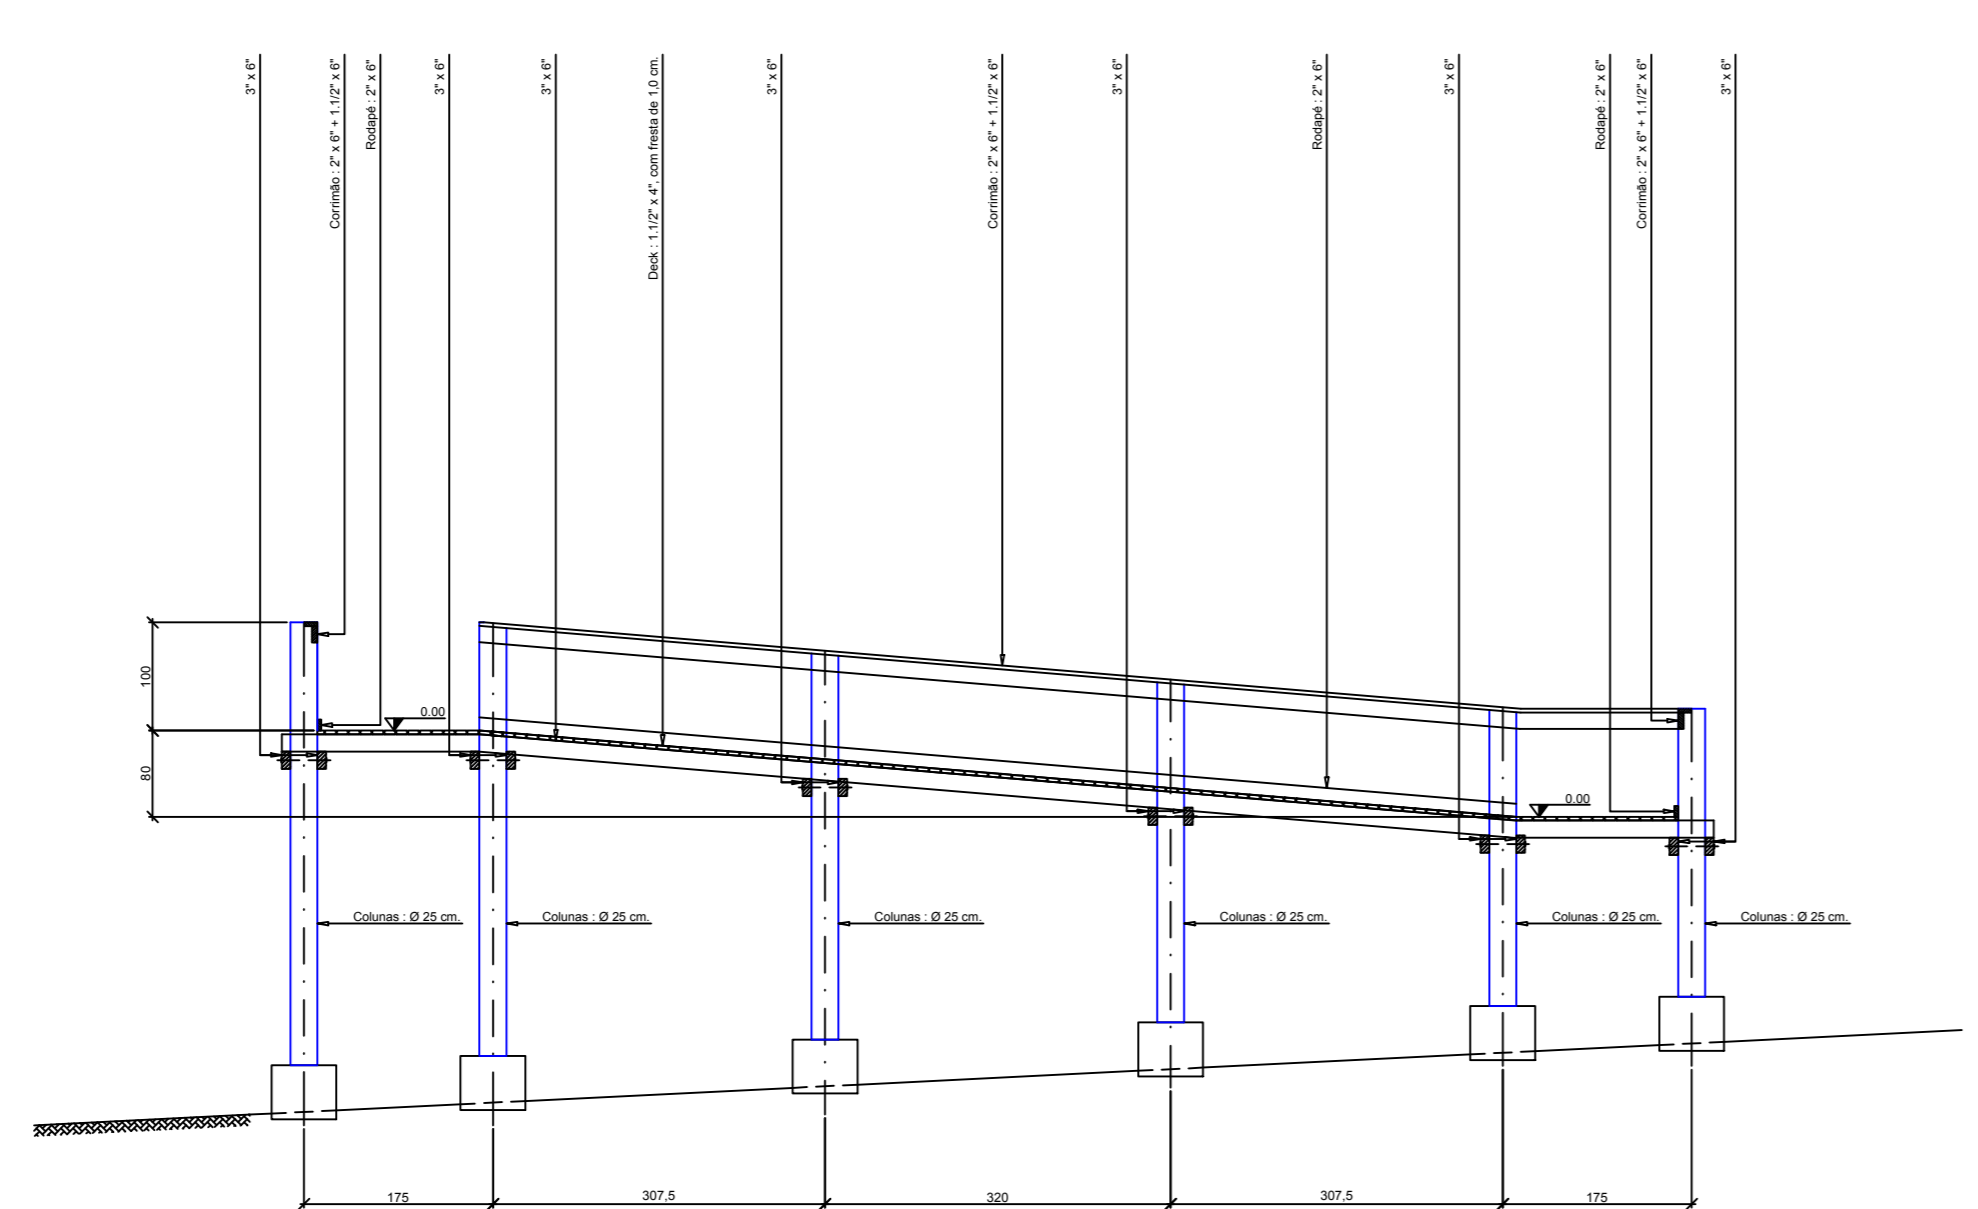


CORTE TRANSVERSAL DA PASSARELA (TÍPICO) NO MONTANTE SERRADO INTERMEDIÁRIO
Escala: 1:20

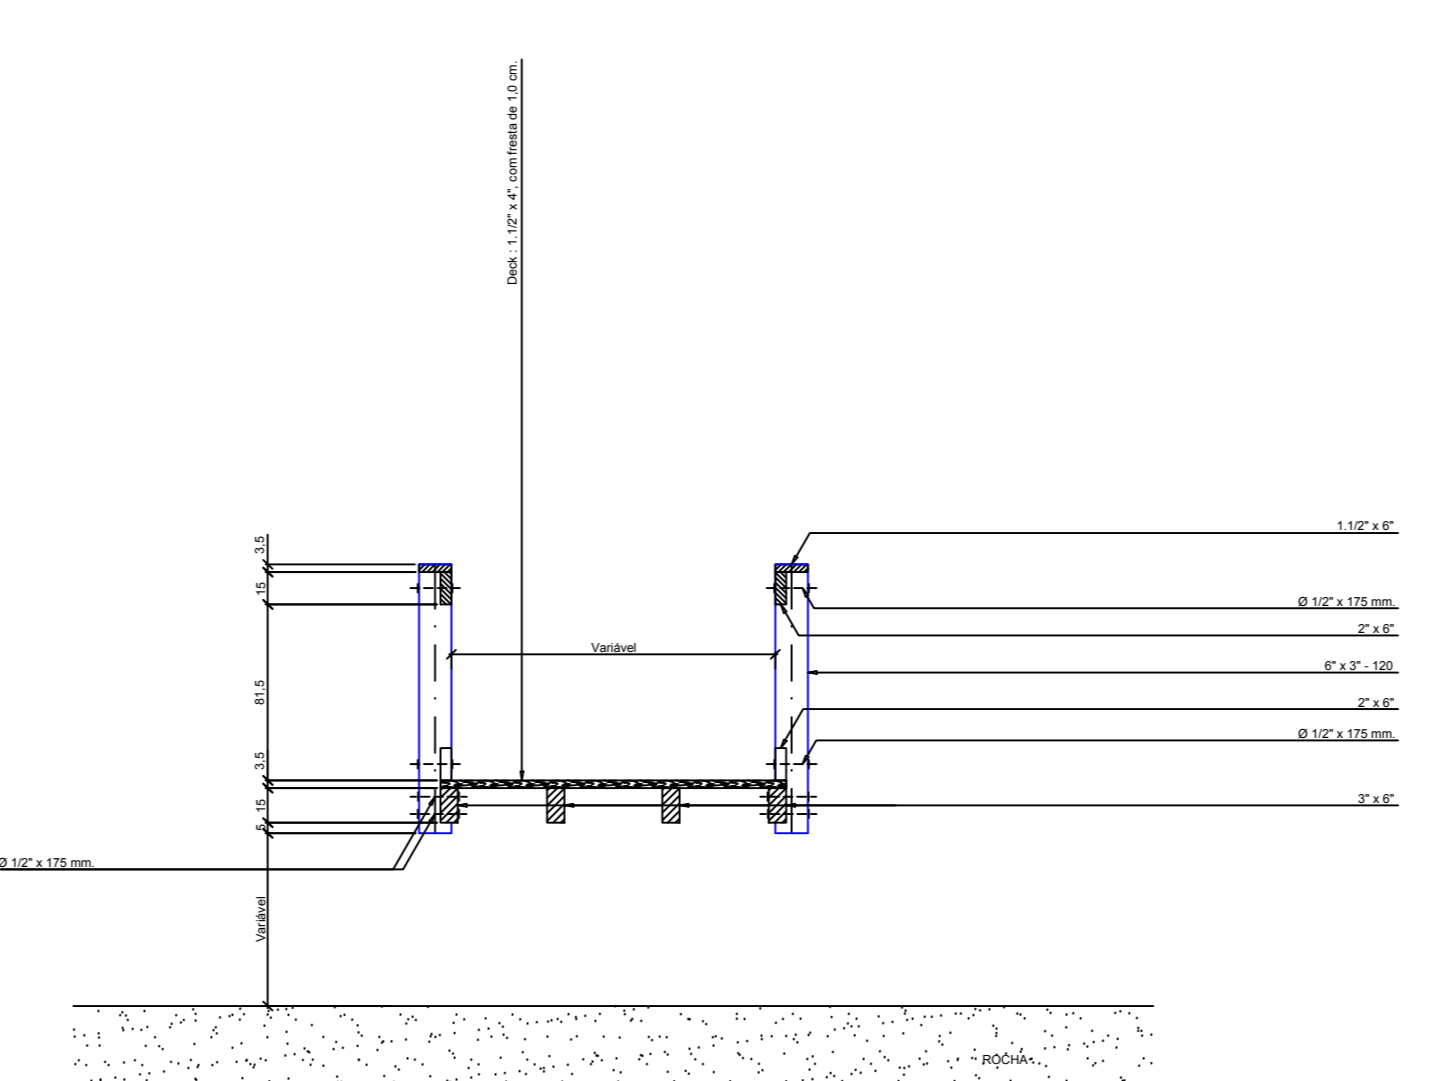

DETALHE DE FIXAÇÃO DAS COLUNAS DA RAMPA NO BLOCO
Escala: 1:10

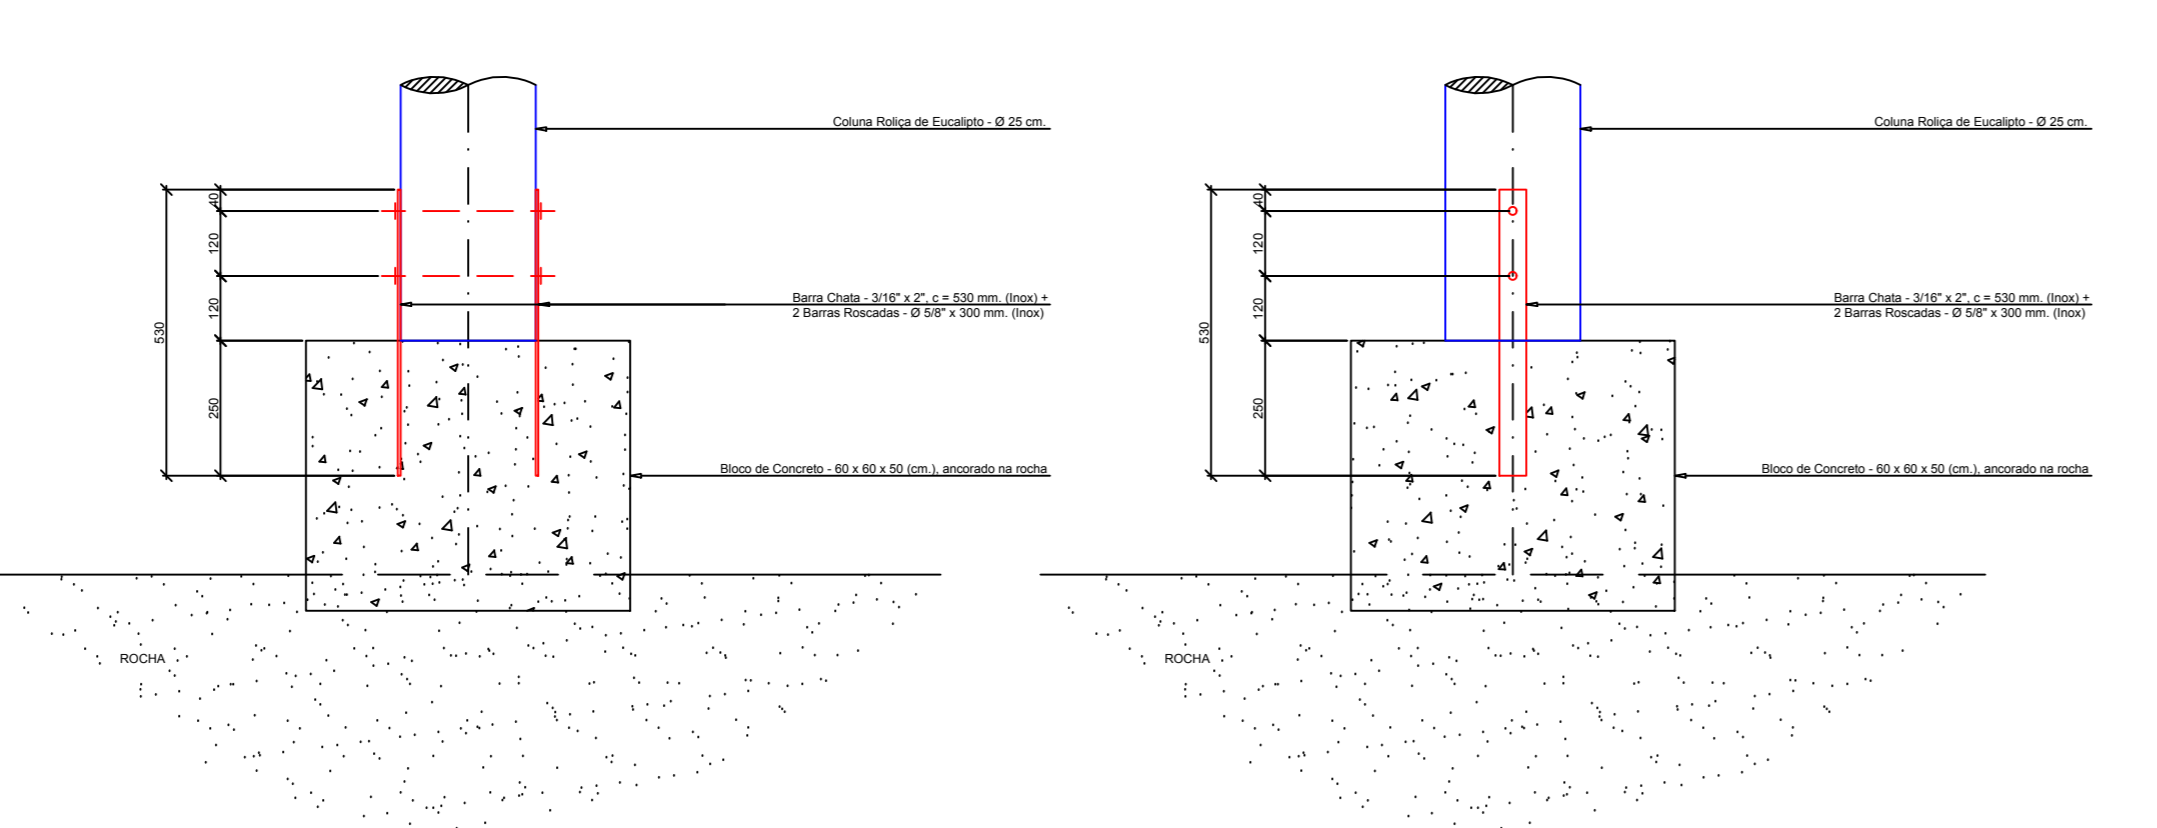

DETALHE DE FIXAÇÃO DO MONTANTE ROLIÇA DO GUARDA CORPO
Escala: 1:10

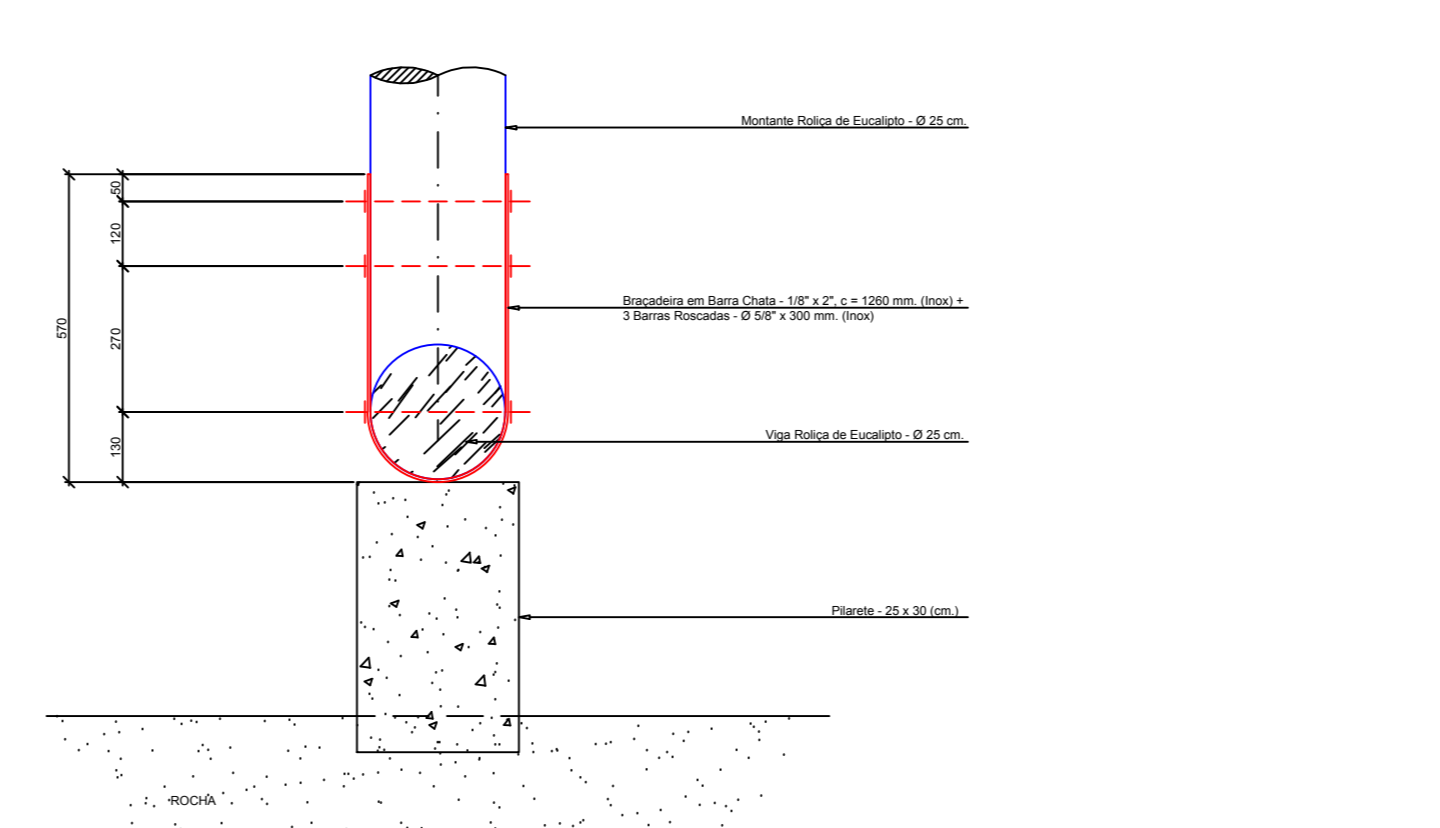

1			
2			
NOTAS GERAIS
1- Cotas em metros (exceto onde indicado)
2- Cortes feitos no obra
3- No caso de dúvida, consultar o Engenheiro responsável pelo projeto.

DIREITOS AUTORAIS RESERVADOS

NORIMASA ISHIKAWA
ENGENHEIRO CIVIL - CREA-PR 4473/D
PROJETOS ESTRUTURAIS
RUA PROF. GILSON ROCHA, 200 - PORTO FERRAZ, CEP. 83200-000
CURITIBA - PARANÁ - FONE (41) 3246-8877 / 3246-8888

Projeto: PICO DE MATINHOS (PASSARELA E MIRANTE) Nº ORÇ - 102/17
REFERÊNCIA: Projeto: PICO DE MATINHOS
DETALHES GERAIS
AUTOR: Norimasa Ishikawa
REVISOR: -
APROVADO: -

LOCAL DA OBRA: MATINHOS - PR DATA: DEZ/17
CONDIÇÃO: -
PREFEITURA MUNICIPAL DE MATINHOS 10/10