


PLANTA BAIXA

Escala 1 : 50

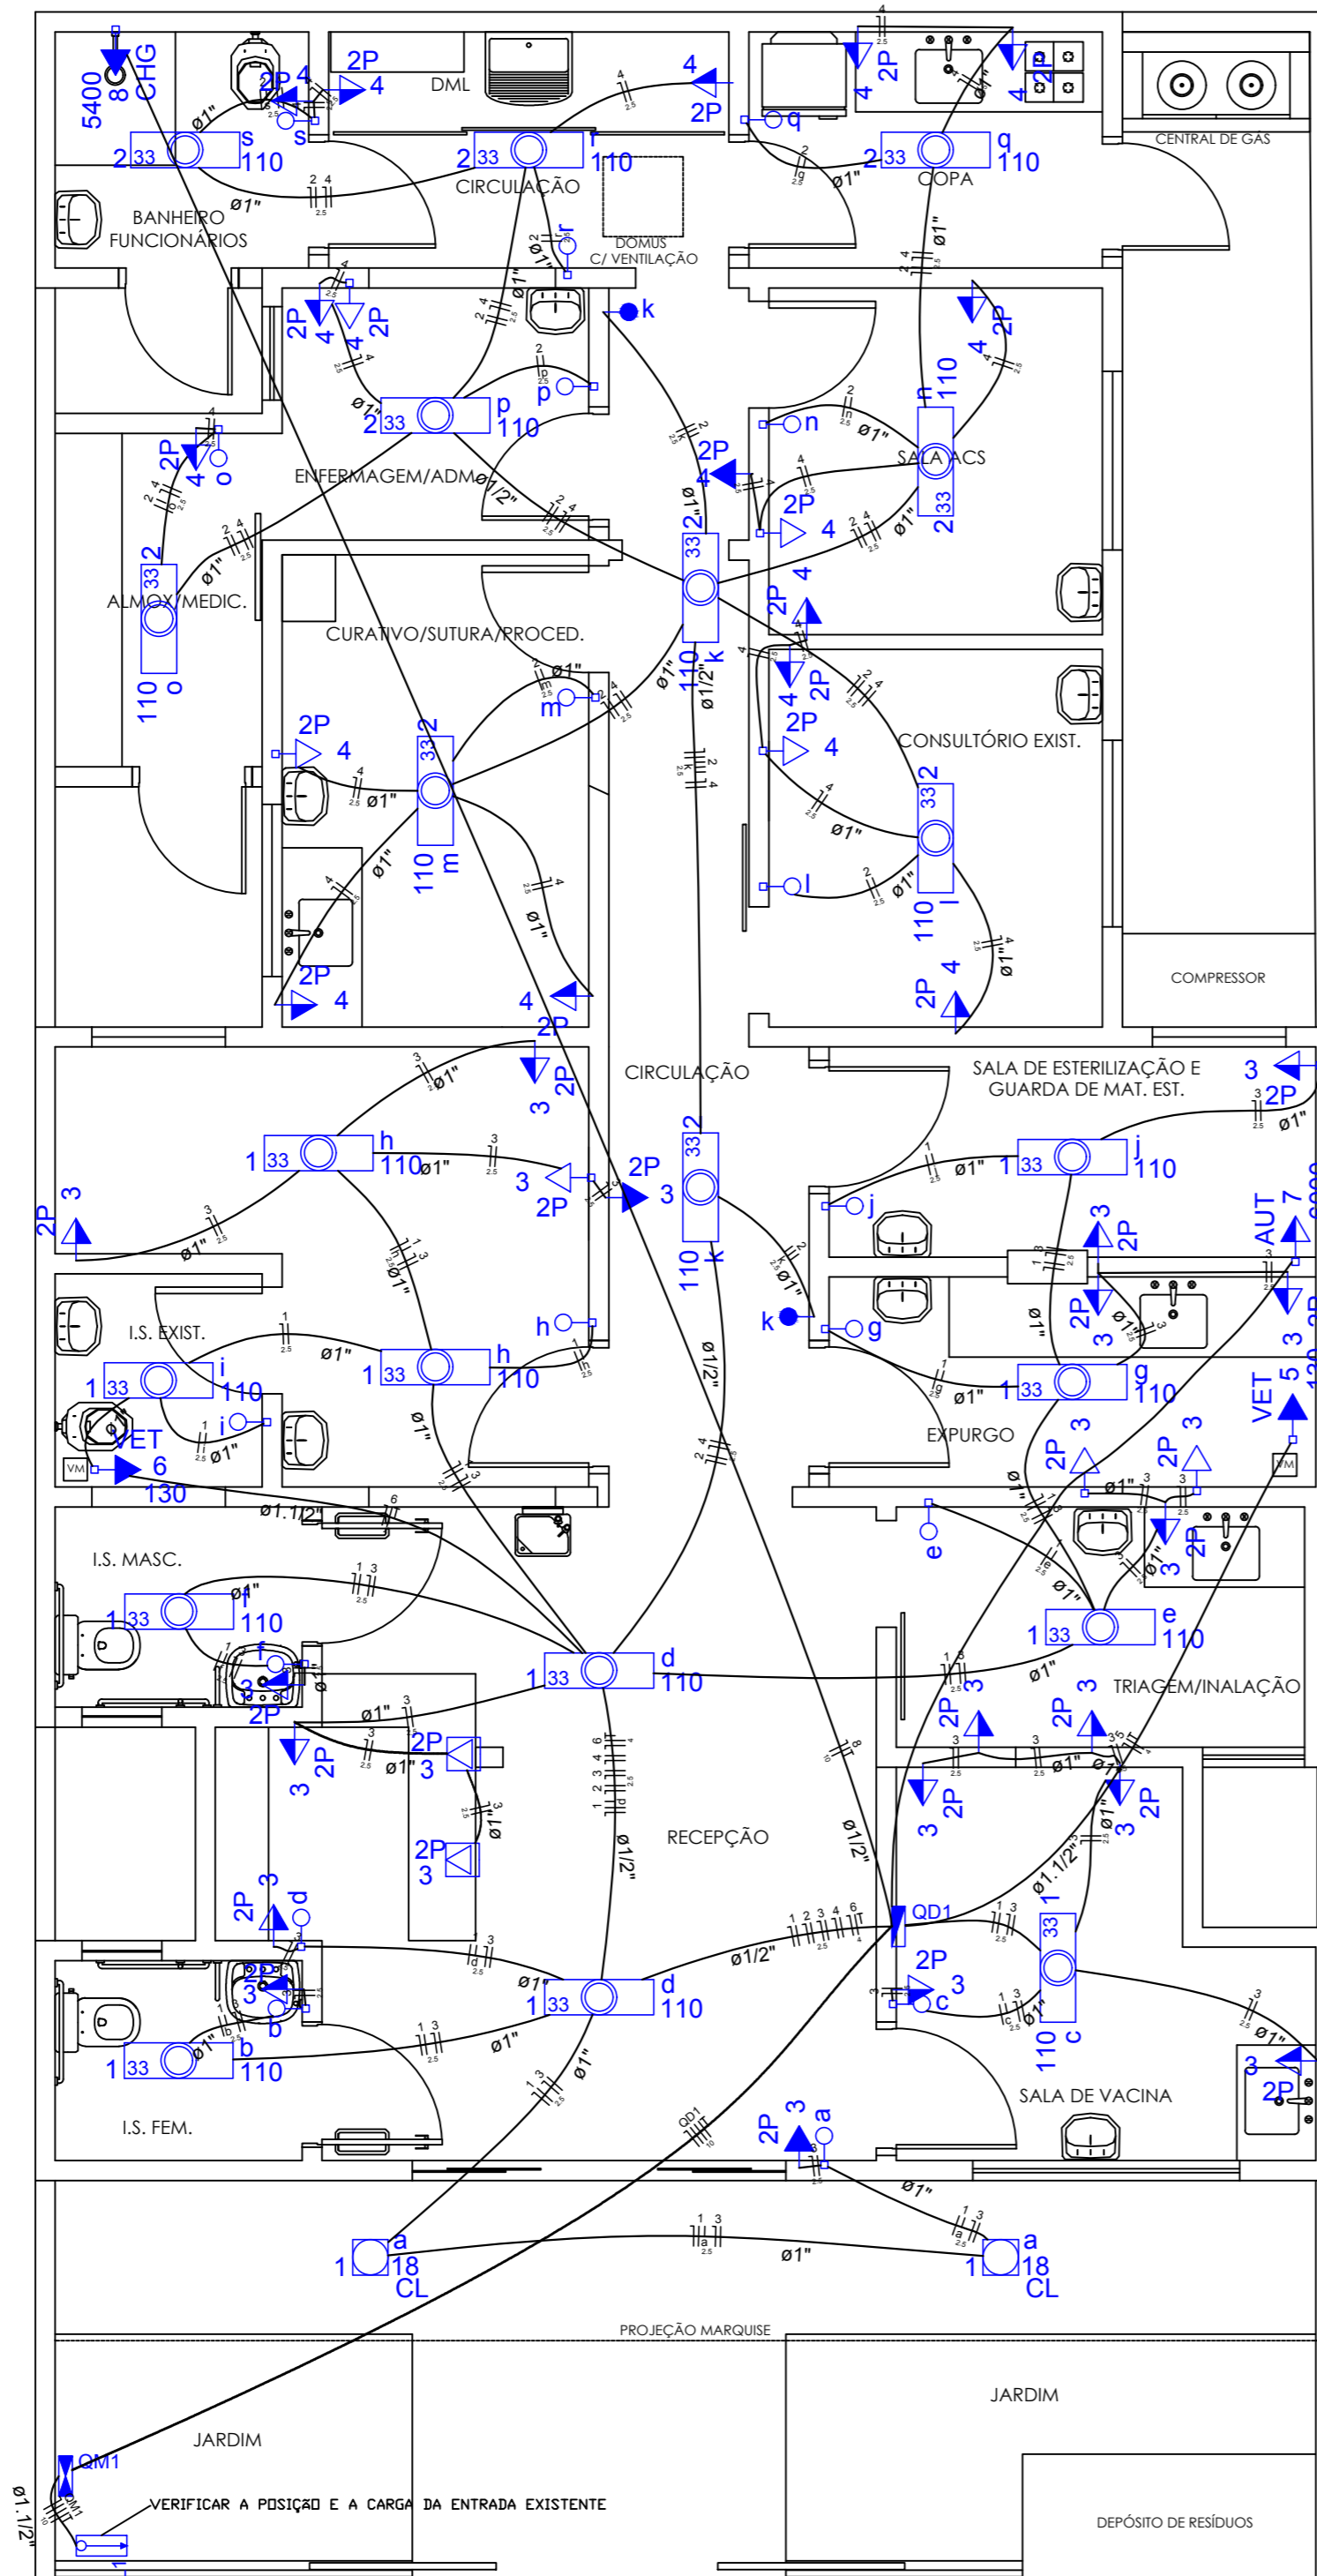

Legenda

	Caixa de medição embutir a 1,50m do piso
	Entrada de serviço aérea
	Interruptor paralelo 1 tecla - 1,10m do piso
	Interruptor simples 1 tecla - 1,10m do piso
	Luminária p/ fluor. compacta longa - sobrepor teto
	Luminária p/ lâmp. fluor. tubular - embutir
	Ponto 2P+T a 2,20m do piso
	Quadro de distribuição - embutir a 1,50m do piso
	Tomada hexagonal (NBR 14136) - 2P+T 10 A a 1,10m do piso
	Tomada universal 2P a 0,30m do piso
	Tomada universal 2P a 1,10m do piso
	Tomada universal 2P a 2,20m do piso
	Tomada universal 2P no piso
	Ventilador de teto

PREFEITURA MUNICIPAL DE MATINHOS

SECRETARIA DE OBRAS E PLANEJAMENTO URBANO

UNIDADE BASICA DE SAÚDE MANGUE SECO
LOTE 008 /QUADRA Y / PLANTA MANGUE SECO

OBRA
REFORMA E AMPLIAÇÃO UBS MANGUE SECO

LOCAL
RUA PATO BRANCO, 234 - RIO DA ONÇA - MATINHOS/PR

PROJETO
FRANCIELLE DRANKA
ENGENHEIRA CIVIL - CREA/PR-141024/D

REFERÊNCIA
PROJETO ELÉTRICO - PLANTA BAIXA

DATA
SETEMBRO 2017

ESCALA
1:50

FRANCHA
1/2