

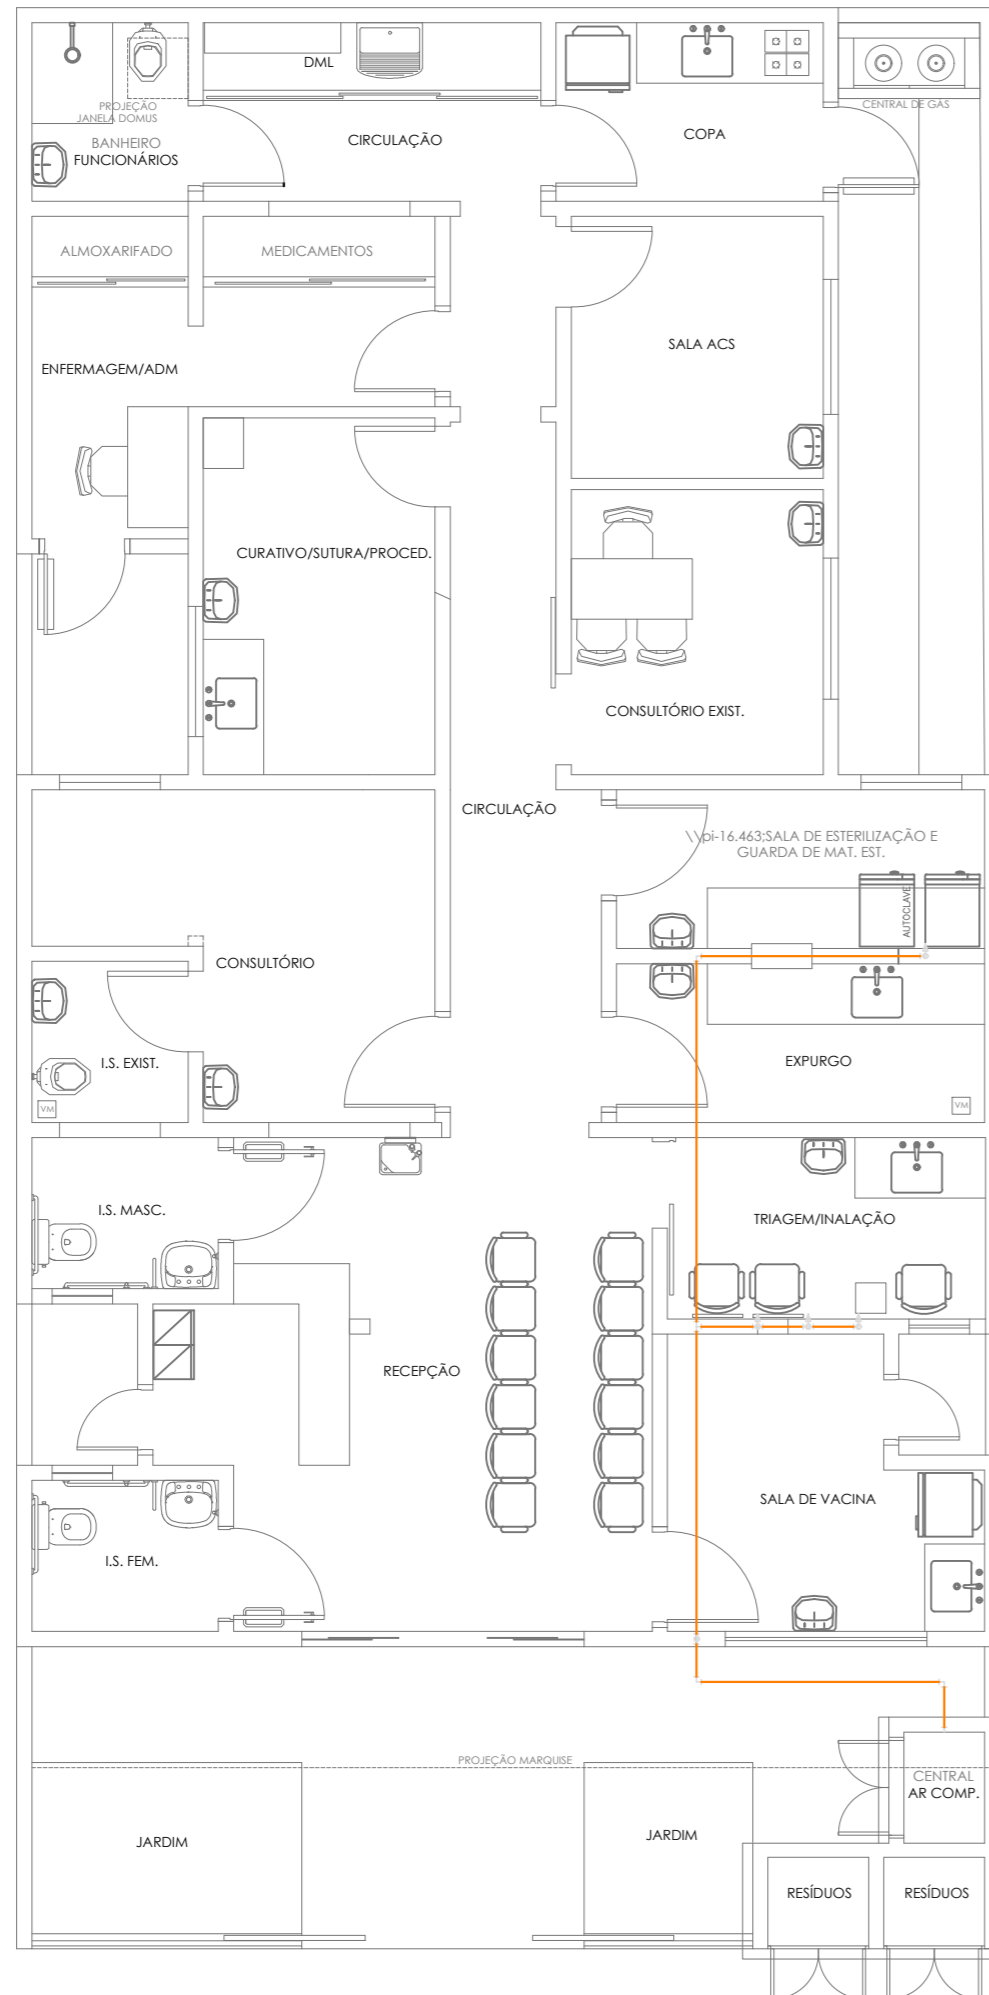
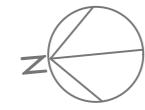


Planta Baixa  
Escala 1 : 75

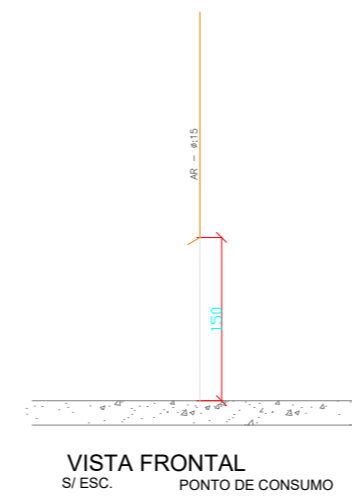

Isométrico  
Escala 1 : 75

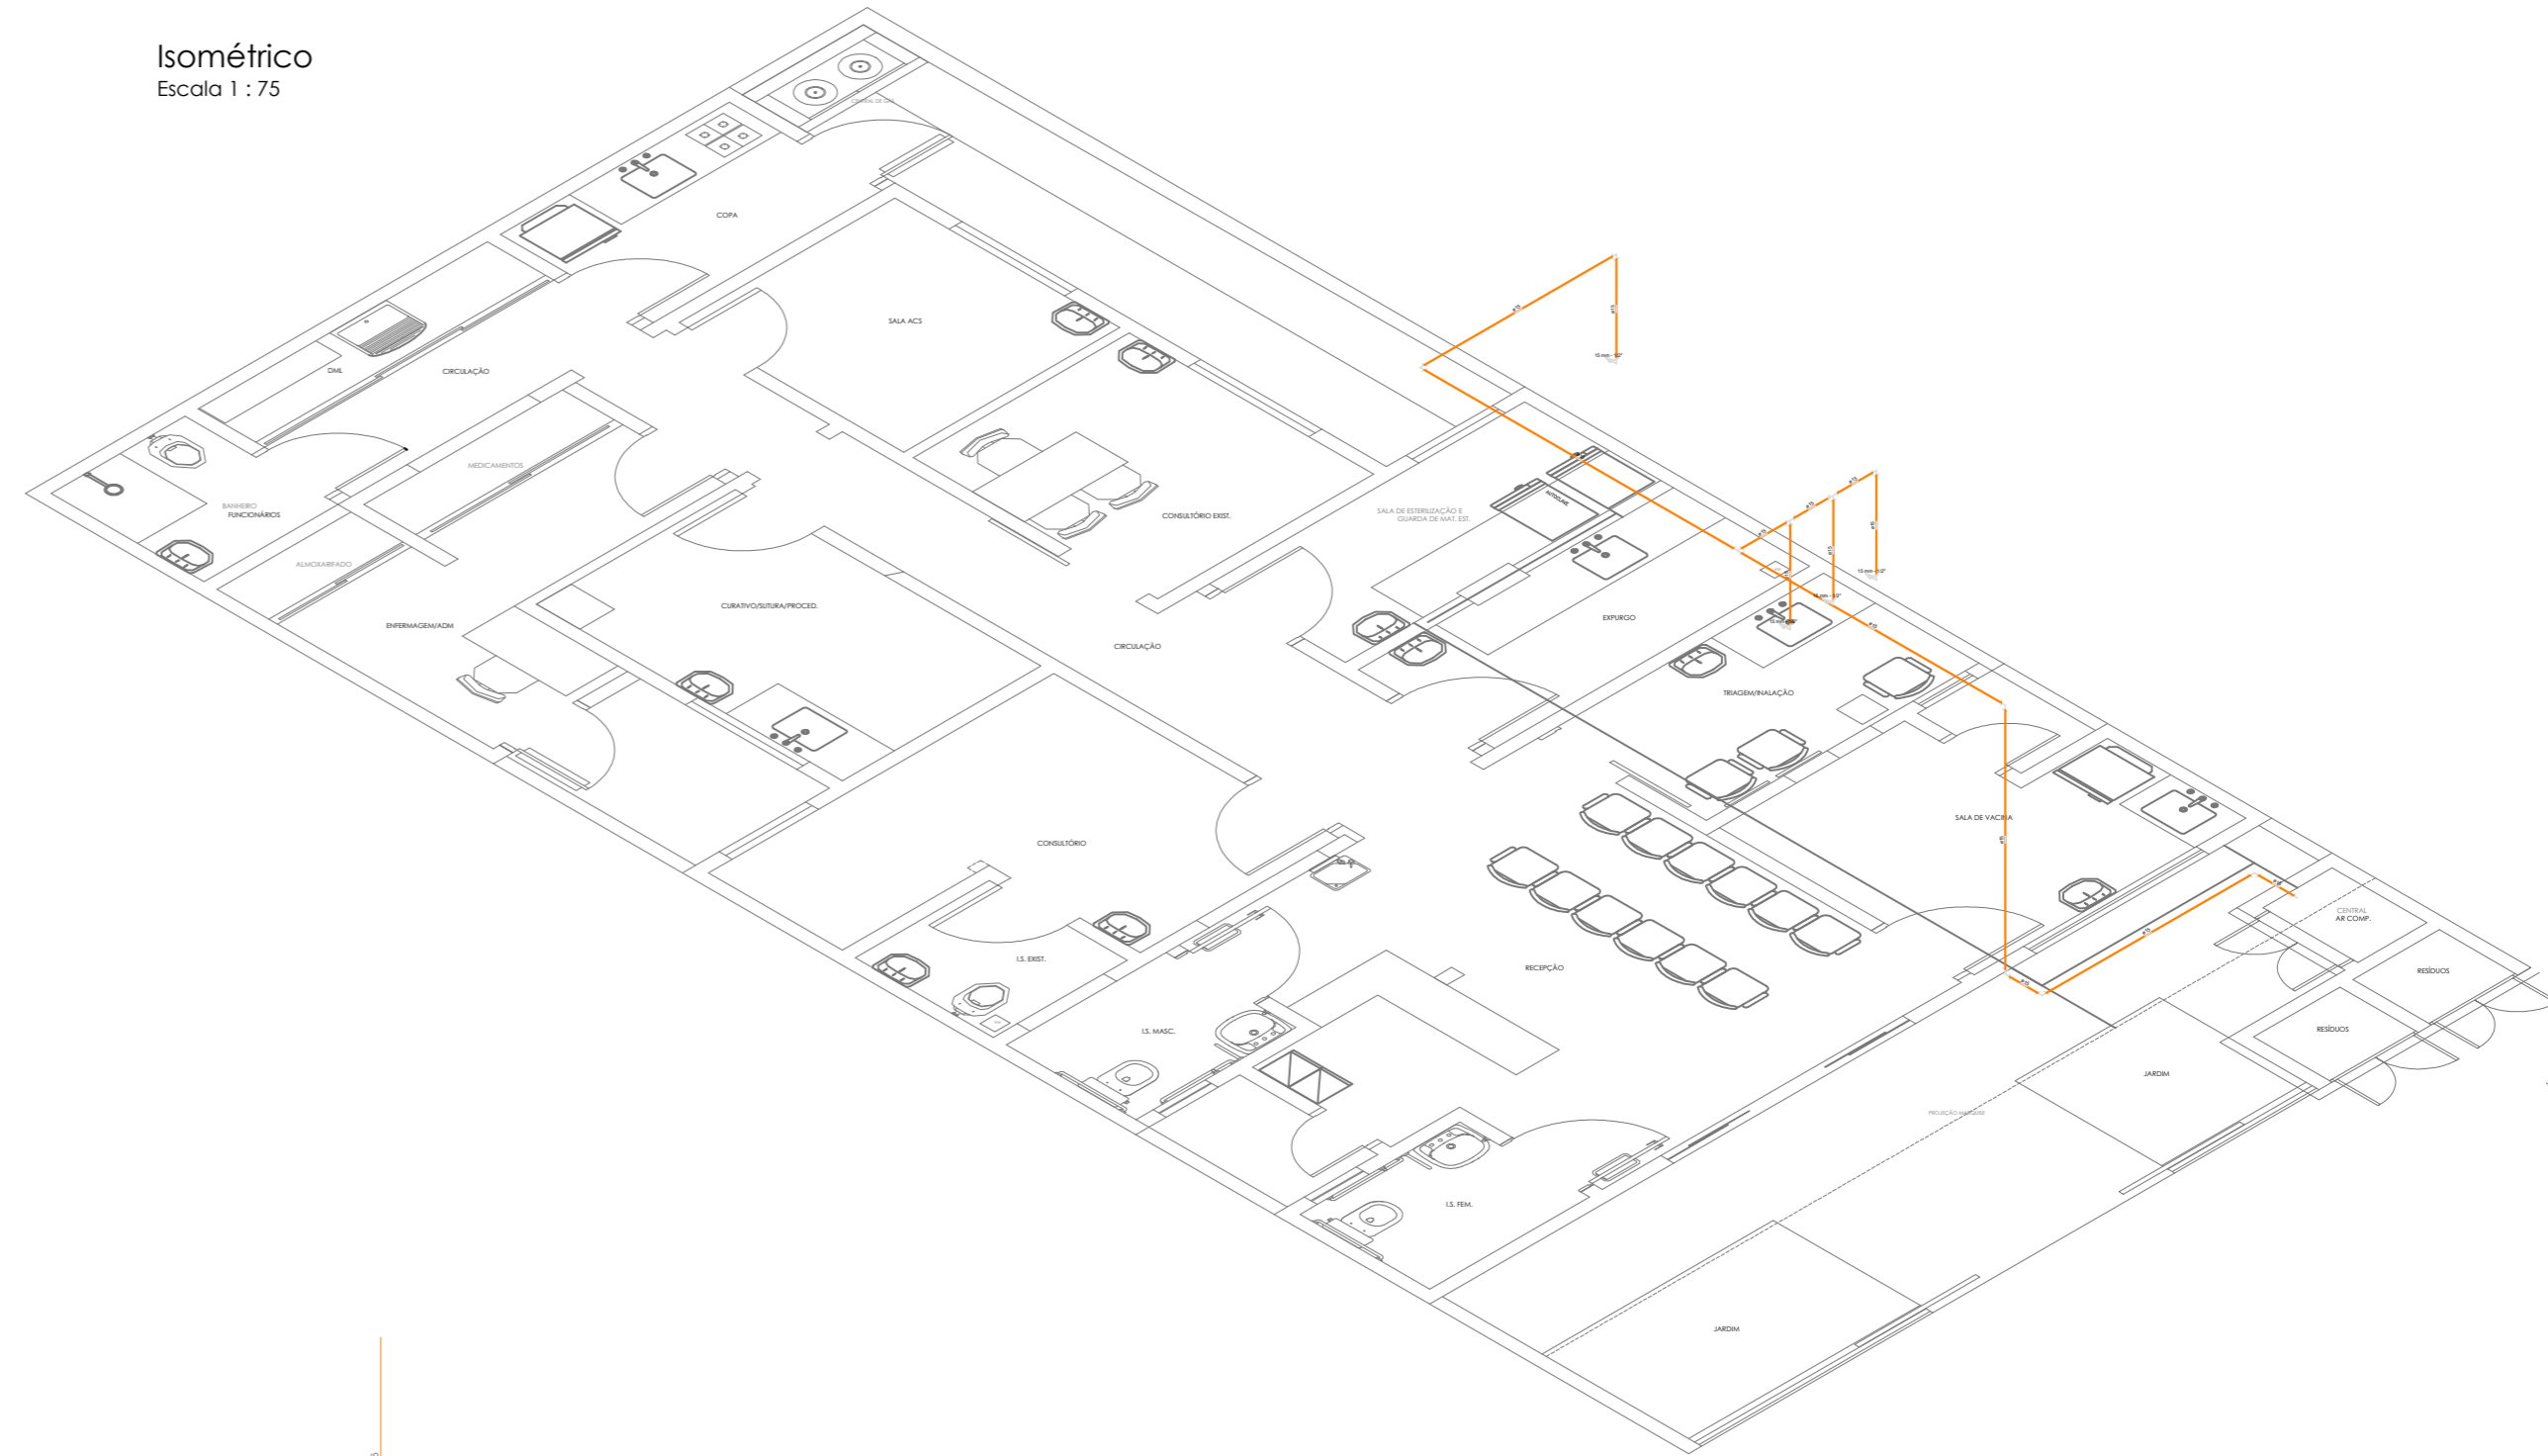

▶ PONTO DE AR COMPRIMIDO MEDICINAL EMBUTIDO (1,50 M DO PISO ACABADO)

— Tubulação de ar comprimido medicinal

# PREFEITURA MUNICIPAL DE MATINHOS

SECRETARIA DE OBRAS E PLANEJAMENTO URBANO

UNIDADE BASICA DE SAÚDE MANGUE SECO  
LOTE 008 /QUADRA Y / PLANTA MANGUE SECO

OBRA  
REFORMA E AMPLIAÇÃO UBS MANGUE SECO

LOCAL  
RUA PATO BRANCO, 234 - RIO DA ONÇA - MATINHOS/PR

PROJETO  
FRANCIELLE DRANKA  
ENGENHEIRA CIVIL - CREA/PR-141024/D

REFERÊNCIA  
PROJETO GASES MEDICINAIS - PLANTA BAIXA E ISOMÉTRICO

DATA  
SETEMBRO 2017

ESCALA  
1:75

PRANCHA  
**1/1**