

PLANTA BAIXA  
Escala 1 : 50

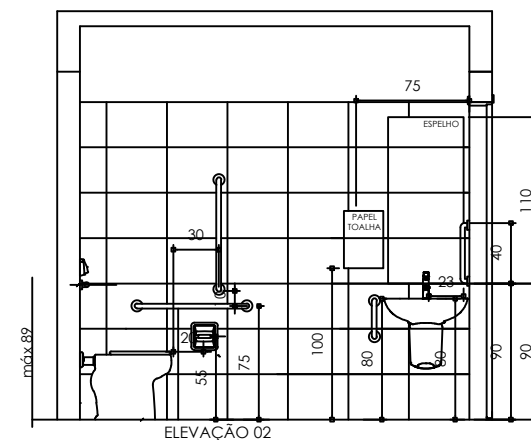
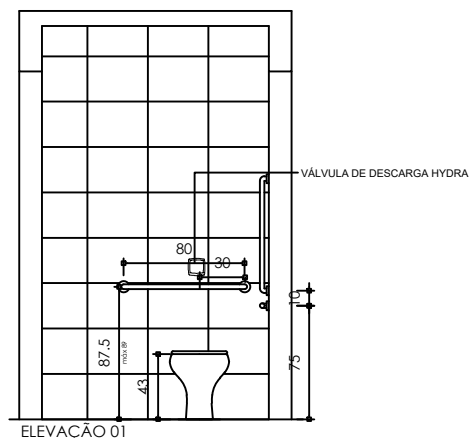
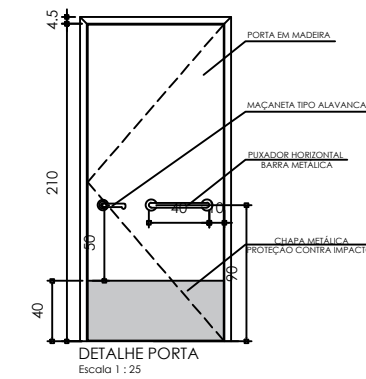
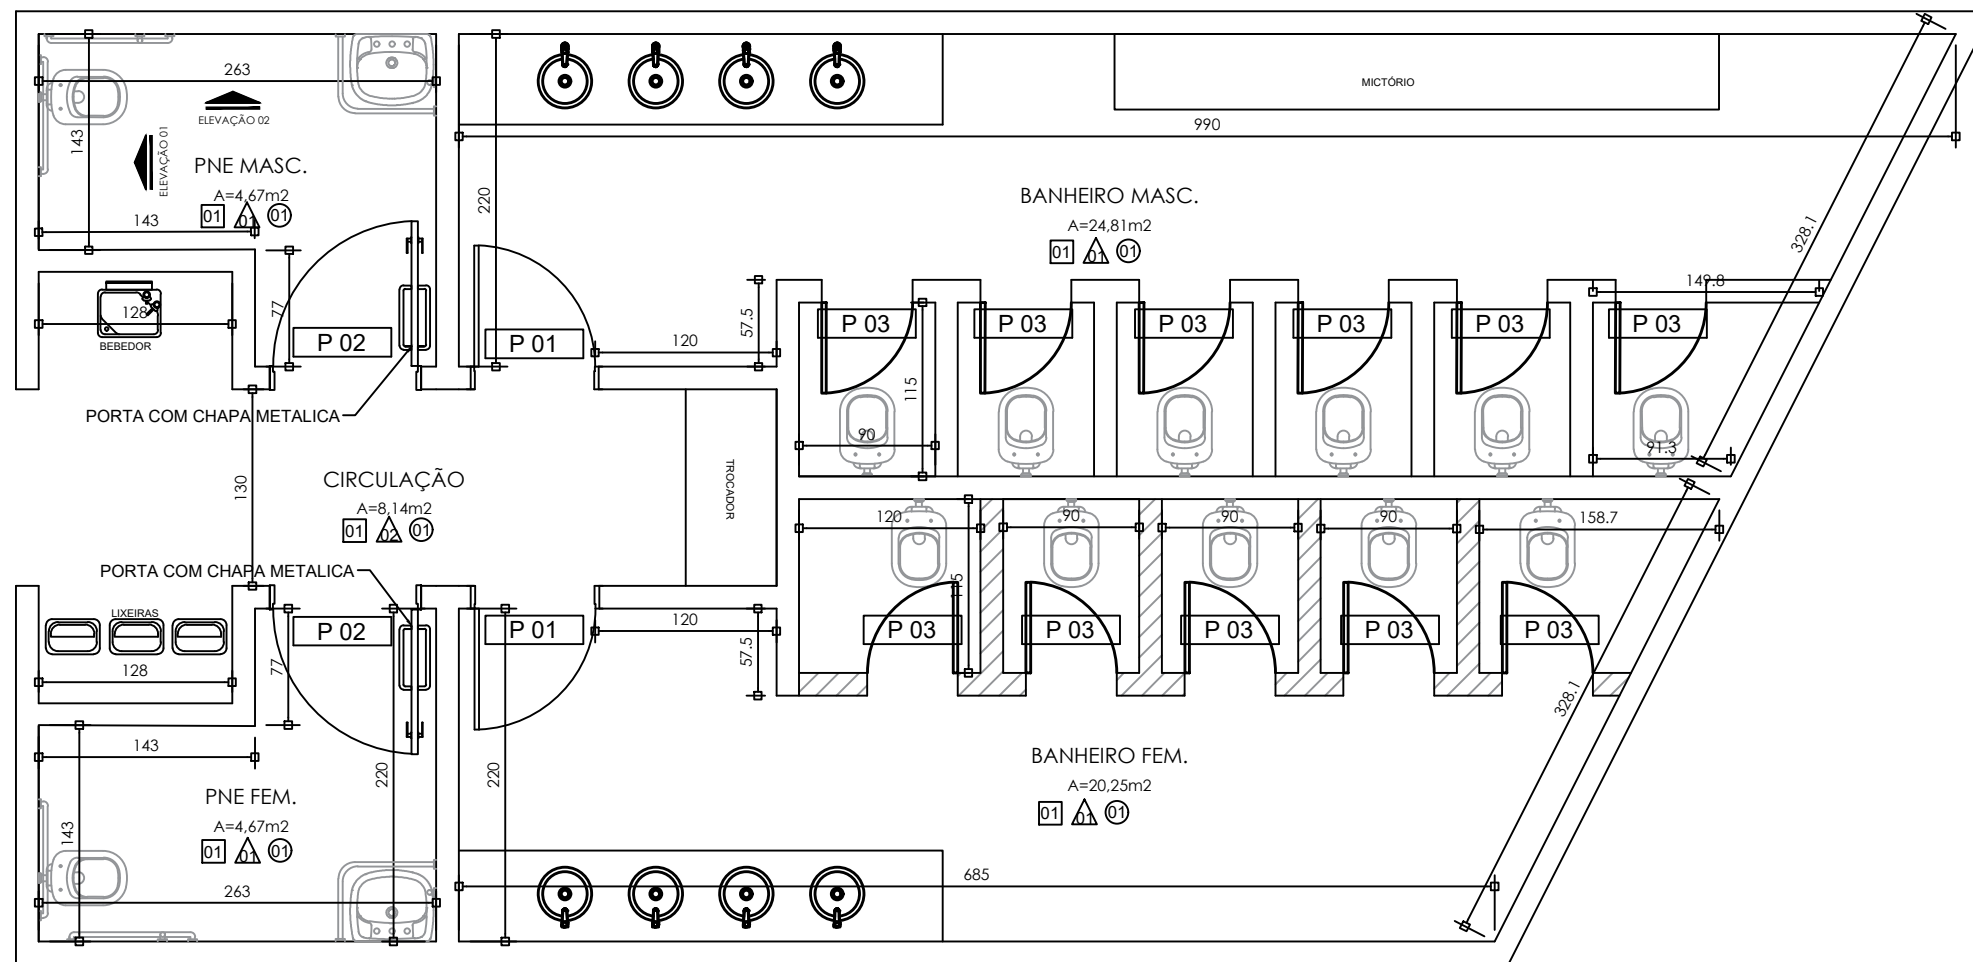


TABELA DE ESQUADRIAS

CÓDIGO	NOMENCLATURA	LARGURA (m)	ALTURA (m)	PEITORIL (m)	QTDE	TIPO
P 01	Porta Madeira	0,80	2,10	-	02	Abrir 1 fl. com mola
P 02	Porta Madeira	1,00	2,10	-	02	Abrir 1 fl. com barras e chapa de alumínio
P 03	Porta Alumínio	0,60	1,80	-	11	Abrir 1 fl.

ESPECIFICAÇÕES

- PISO
  - 01 - PISO CIMENTADO, POLIDO E IMPERMEABILIZADO C/ ESP. DE 5 CM
- PAREDE
  - 01 - CERÂMICA 33x44 cm COR BRANCO ATÉ 2,20 m, RESTANTE EM PINTURA ACRÍLICA SOBRE MASSA ACRÍLICA NA COR BRANCO GELO
  - 02 - PINTURA ACRÍLICA SOBRE MASSA ACRÍLICA COR BRANCO GELO
- TETO
  - 01 - PINTURA ACRÍLICA COM MASSA ACRÍLICA NA COR BRANCO GELO SOBRE LAJE
- PAREDE EM ALVENARIA A CONSTRUIR COM 2,20 m

PREFEITURA MUNICIPAL DE MATINHOS

SECRETARIA DE OBRAS E PLANEJAMENTO URBANO



MANUTENÇÃO DOS PRÓPRIOS

PLANTA DE REFORMA DOS BANHEIROS  
DA RODOVIÁRIA JOSÉ BONATTO - MATINHOS - PR

RESP. TECNICO:  
CREA/SC 160555-2/D

PATRICIA BIFF  
SECRETÁRIA MUNICIPAL DE OBRAS E PLANEJAMENTO URBANO - DECRETO 035/2019

DATA:  
MAI/2019

ESCALA:  
INDICADA

PRANCHA:

01/01