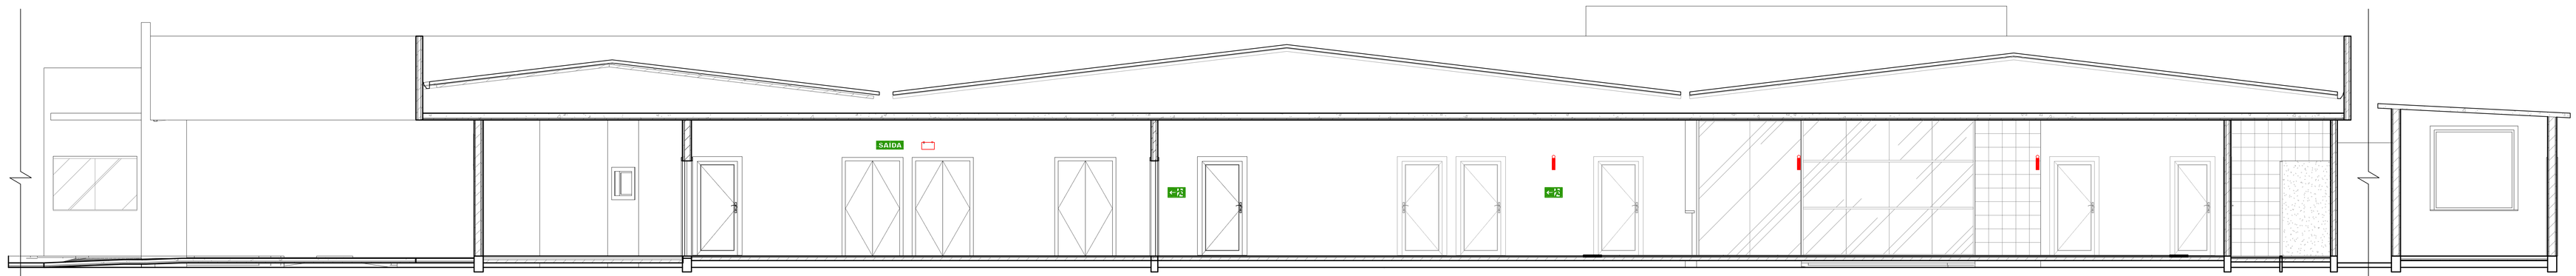

CORTE BB
ESCALA 1:75

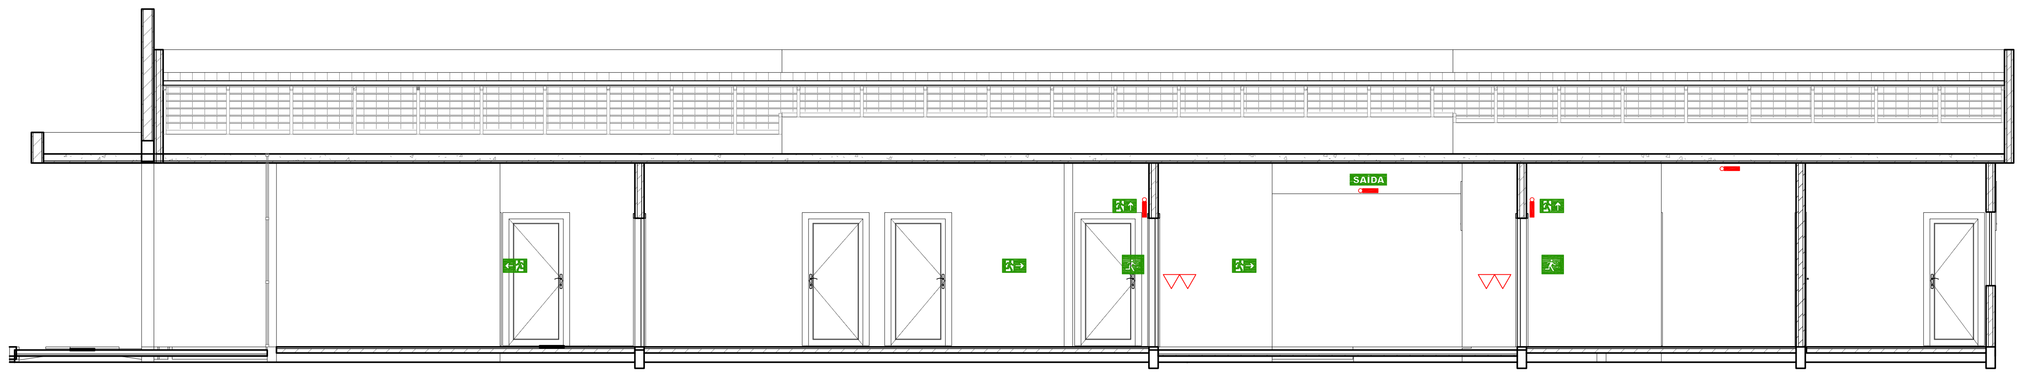

CORTE AA
ESCALA 1:75

CONTROLE DE MATERIAIS DE ACABAMENTO

PISOS	**CLASSE I**
PAREDES	**CLASSE I**
LAJES (FORRO)	**CLASSE I**

Obra/ Endereço: UNIDADE DE PRONTO ATENDIMENTO (UPA) DE MATINHOS
RUA 19 DE DEZEMBRO - BALNEÁRIO PRAIA GRANDE - MATINHOS - PR

Área: 1.297,11 m²

Ocupação: H3 - HOSPITAL E ASSEMELHADO

Para uso do CBMPR

Prancha: 04 / 04

Conteúdo da Prancha:
CORTE AA
CORTE BB

Proprietário:
PREFEITURA MUNICIPAL DE MATINHOS - CNPJ: 76.017.466/0001-61

Escala: INDICADA

Responsável Técnico:
ENG. CIVIL MARCEL CATARINETI ROMERO MININHA Crea: 127502-D-PR

Data: 22/05/2014