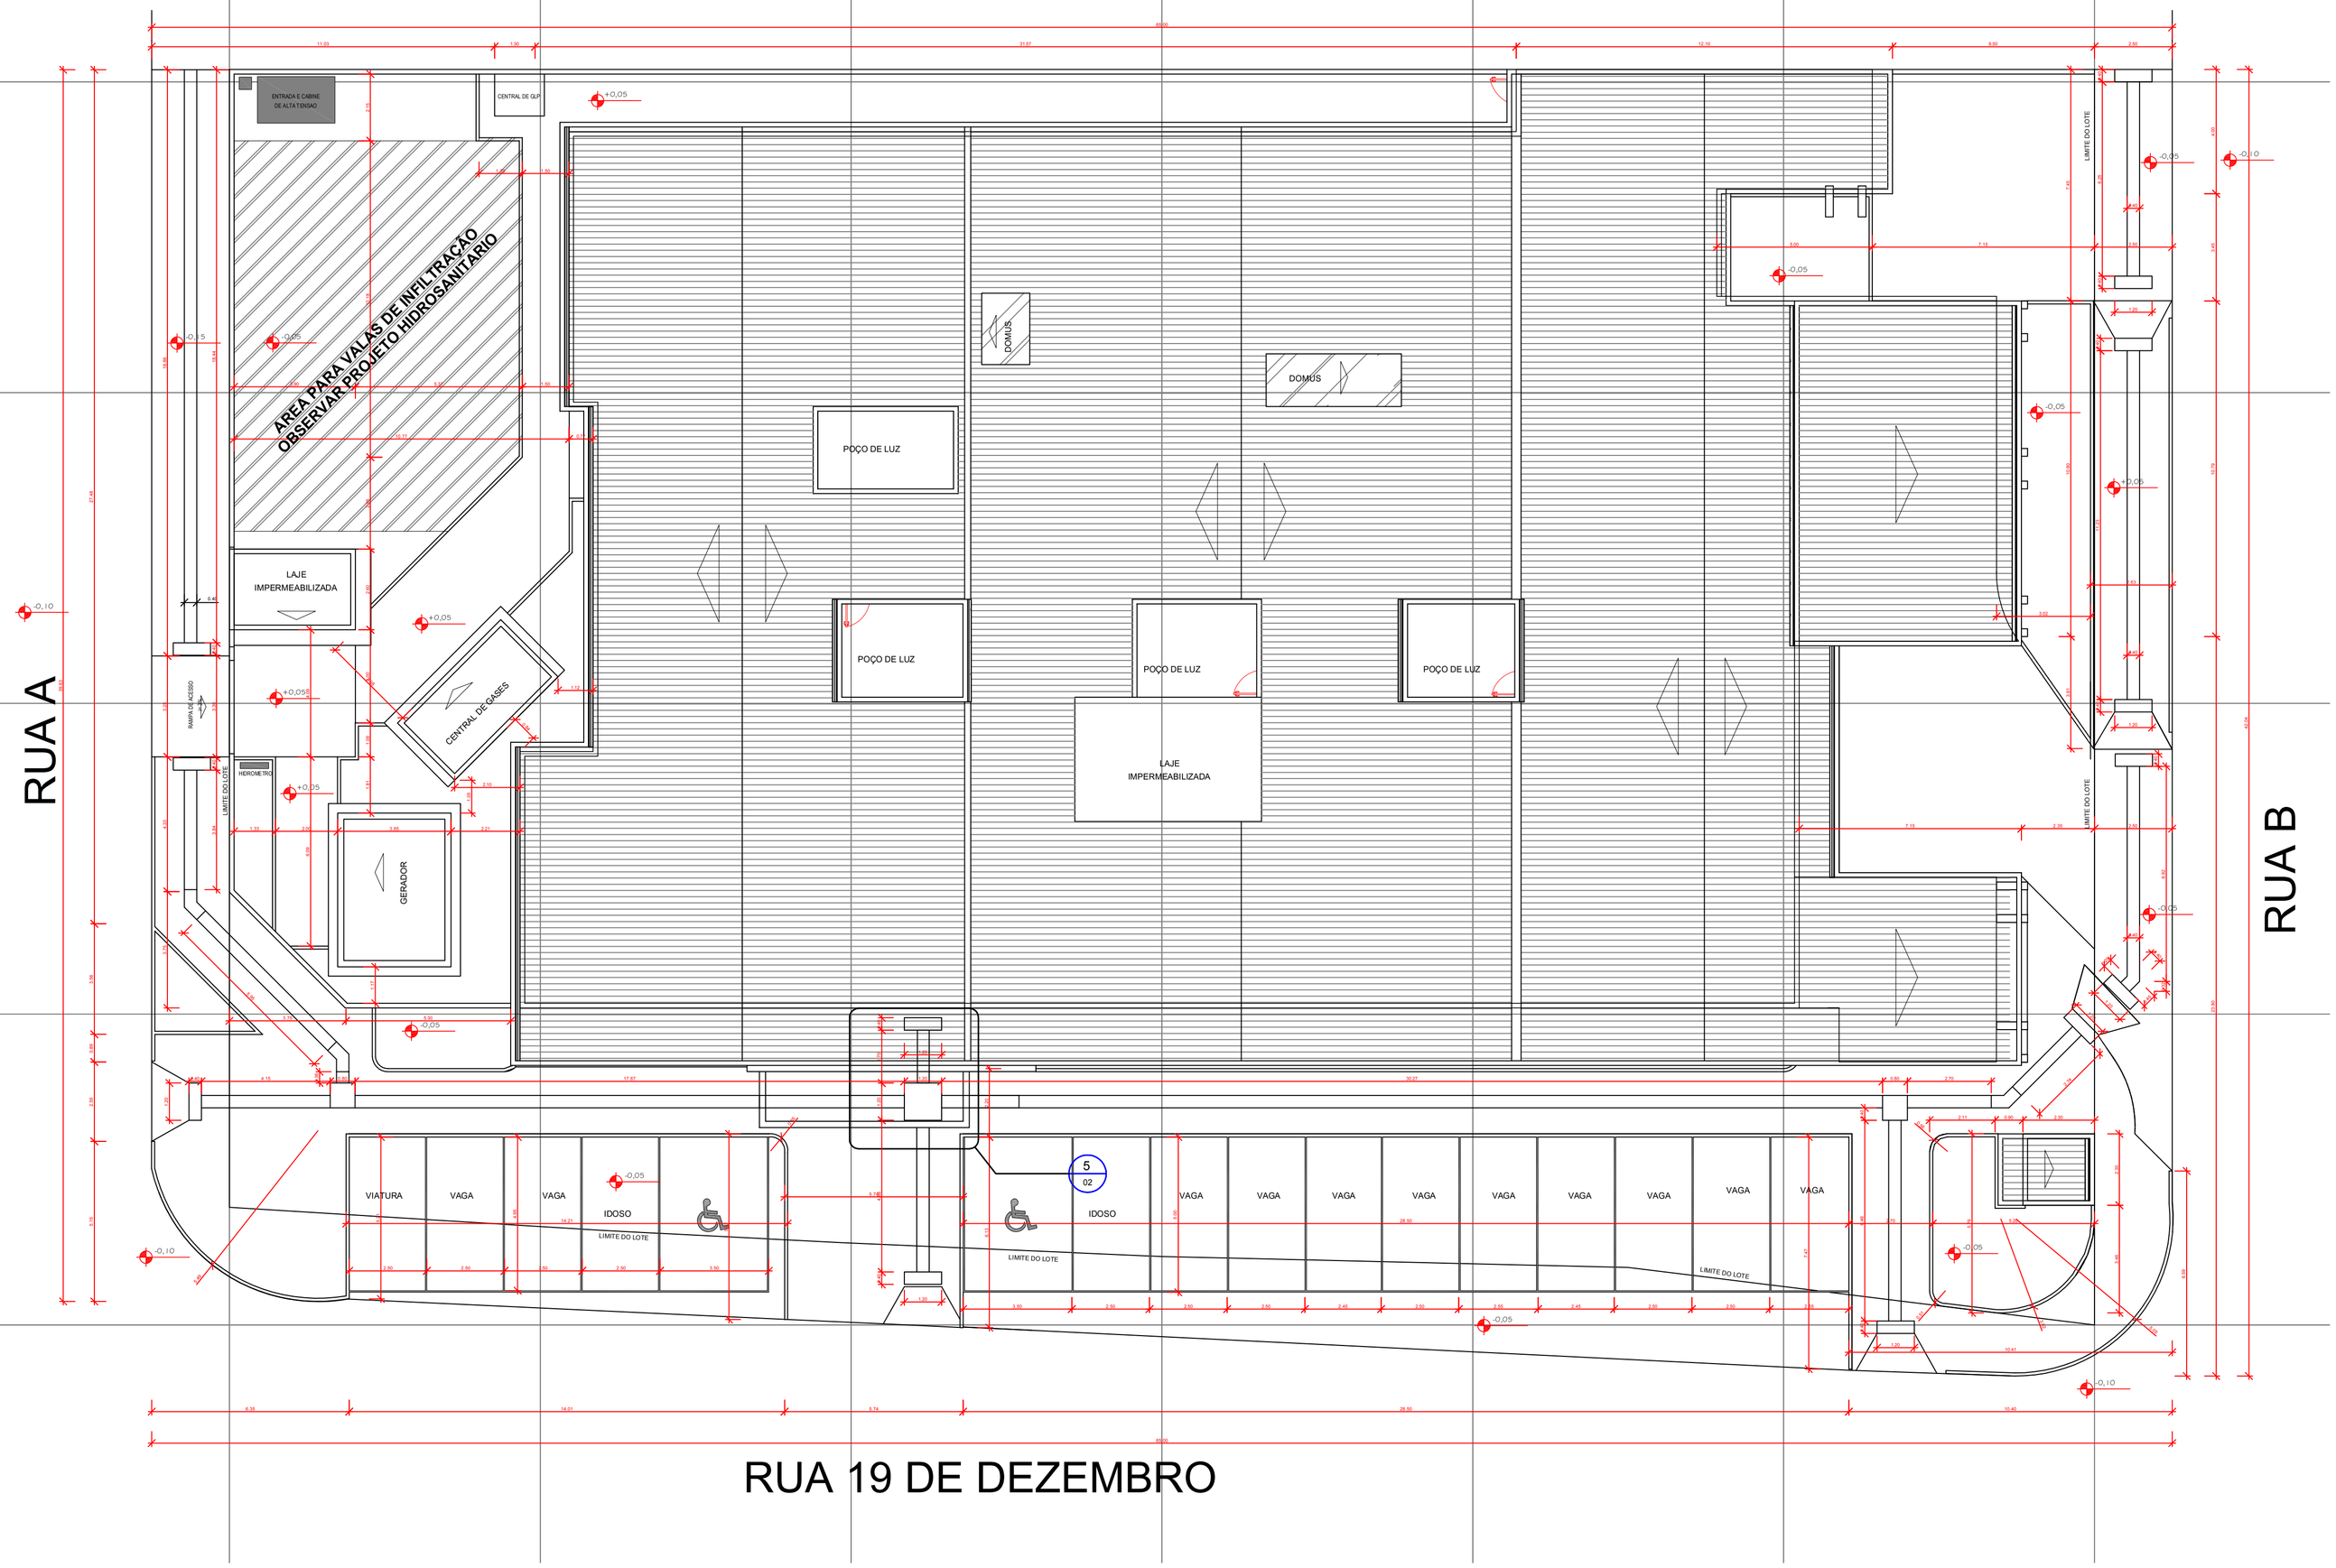

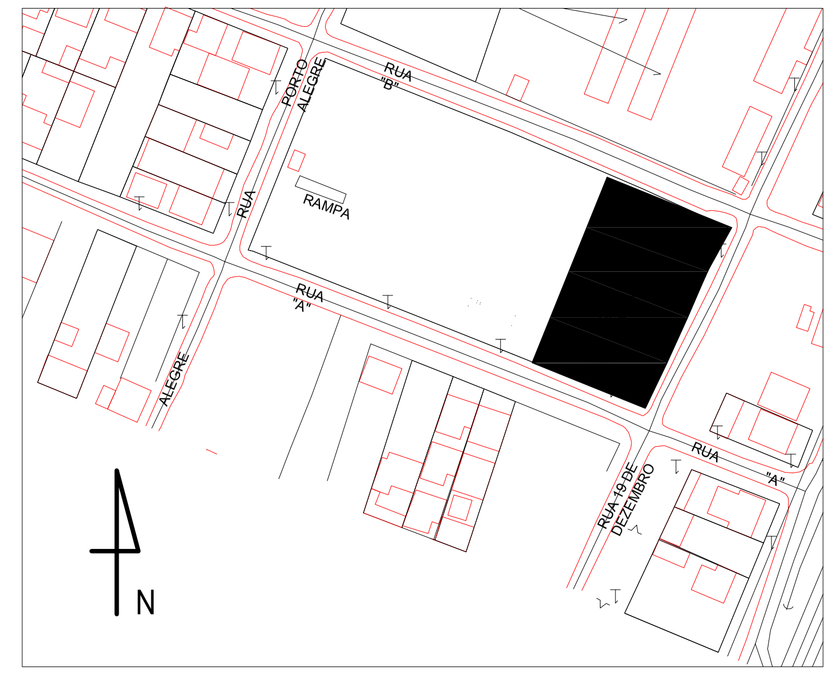

SITUAÇÃO ESQUEMATICA
SEM ESCALA

IMPLANTAÇÃO
ESCALA: 1:125

Obra/ Endereço	UNIDADE DE PRONTO ATENDIMENTO (UPA) DE MATINHOS RUA 19 DE DEZEMBRO - BALNEÁRIO PRAIA GRANDE - MATINHOS - PR
Área	1.297,11 m²
Ocupação	H3 - HOSPITAL E ASSEMELHADO
Para uso do CBMPR	
Prancha	02 / 04
Conteúdo da Prancha	IMPLANTAÇÃO
Proprietário	PREFEITURA MUNICIPAL DE MATINHOS - CNPJ: 76.017.466/0001-61
Escala	INDICADA
Responsável Técnico	ENG. CIVIL MARCEL CASSANO RIBEIRO FARINHA Crea: 127502/D-PR
Data	13/05/2014