




VB504

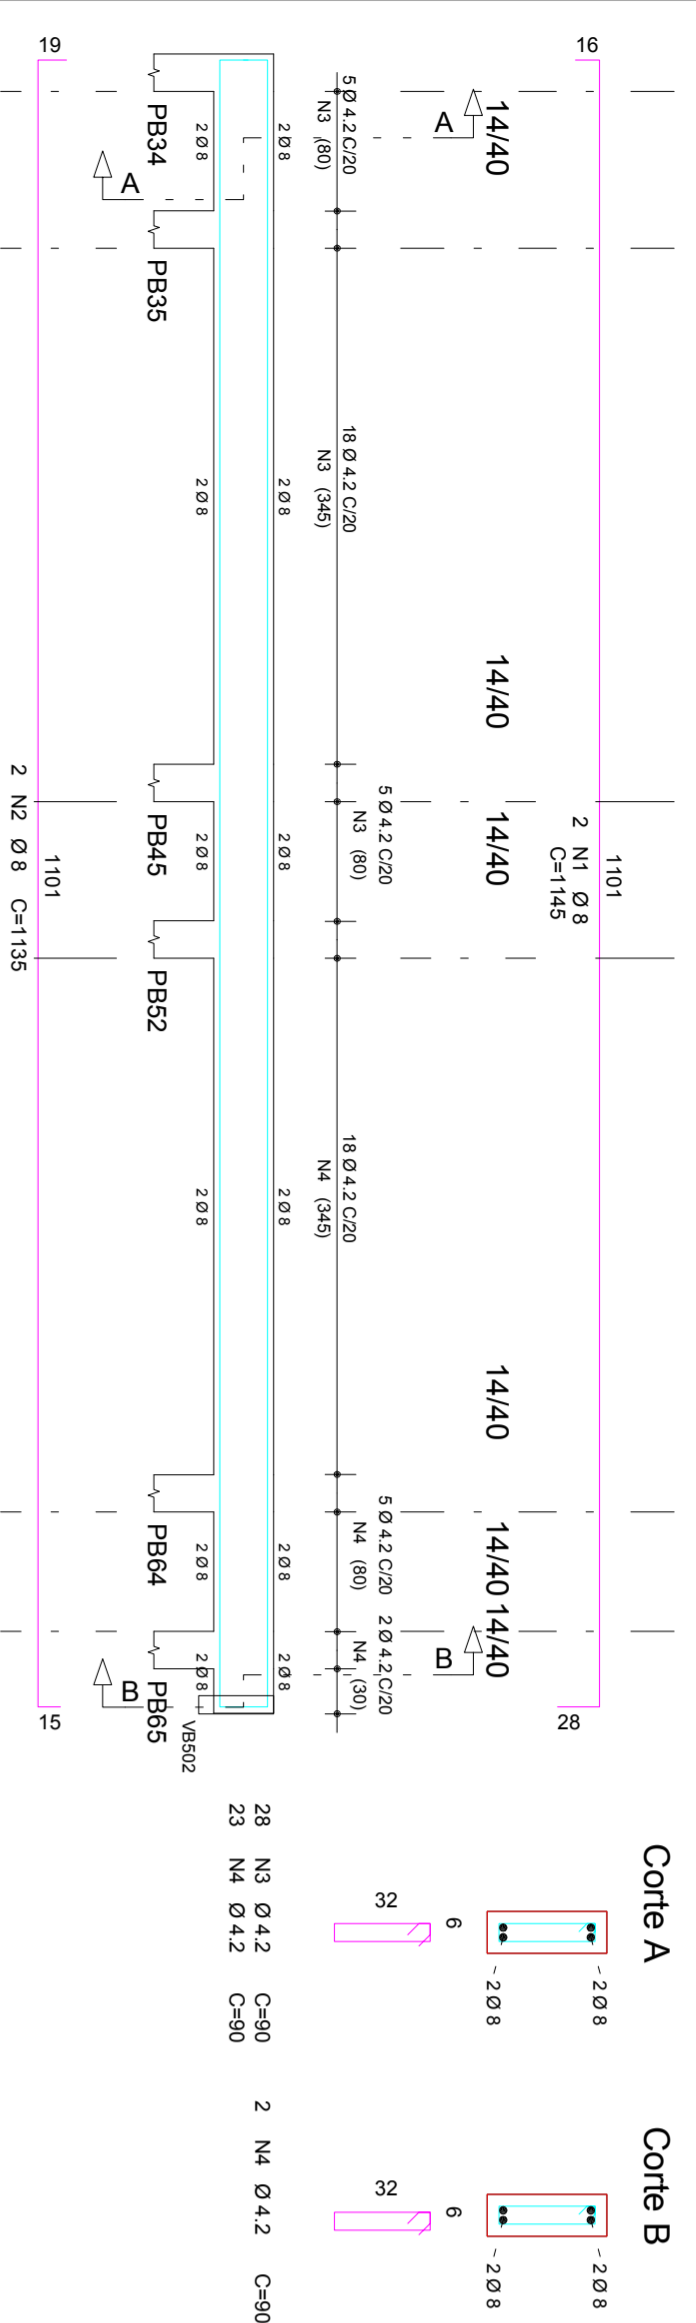


VB503

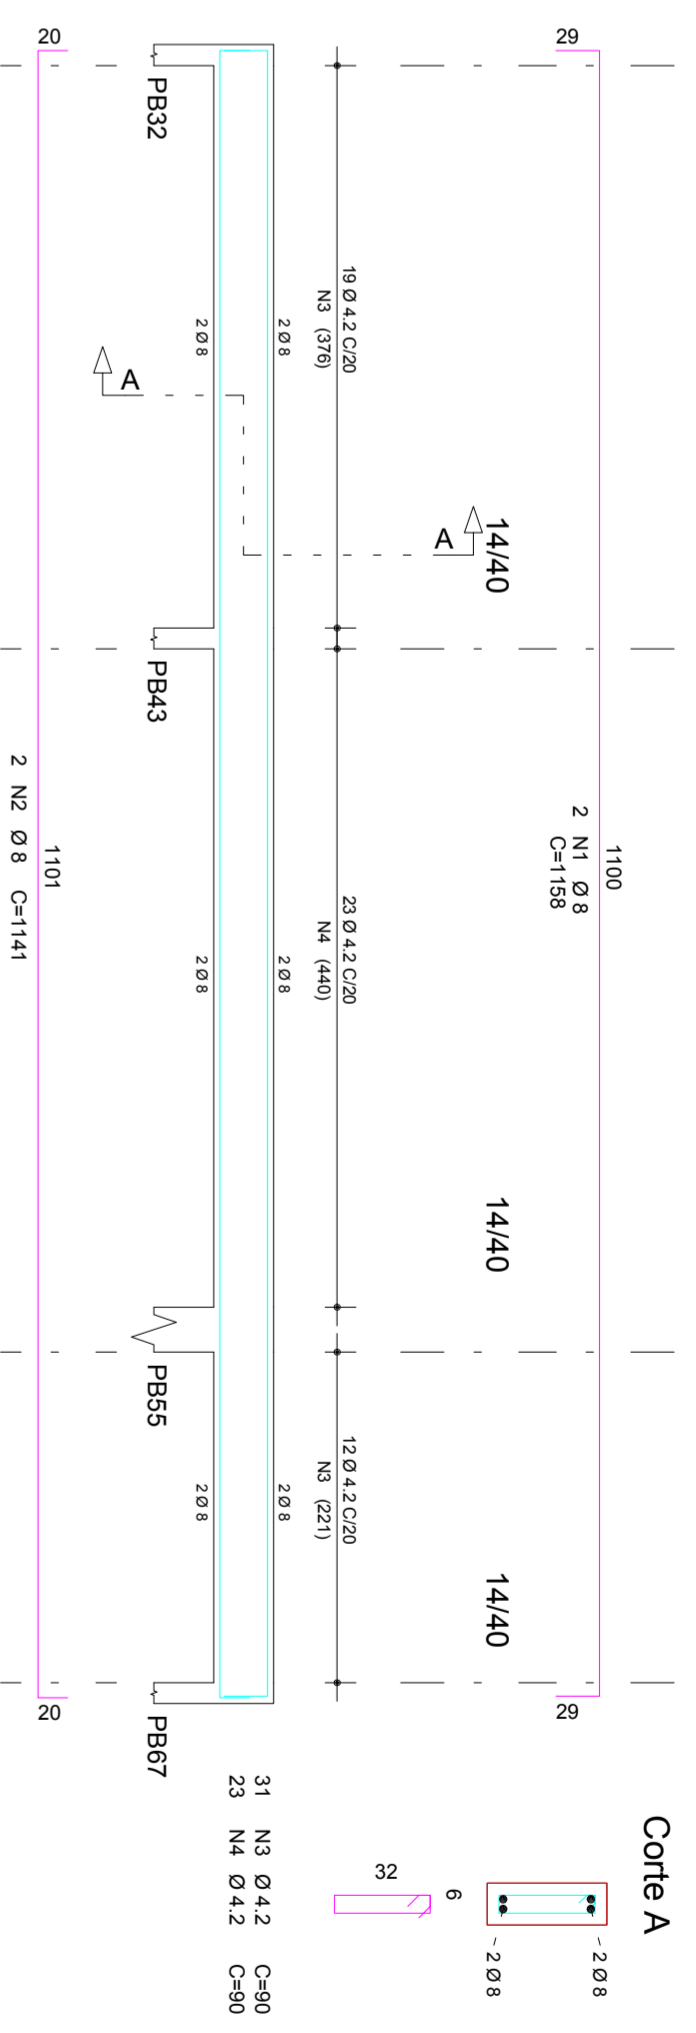


VB501

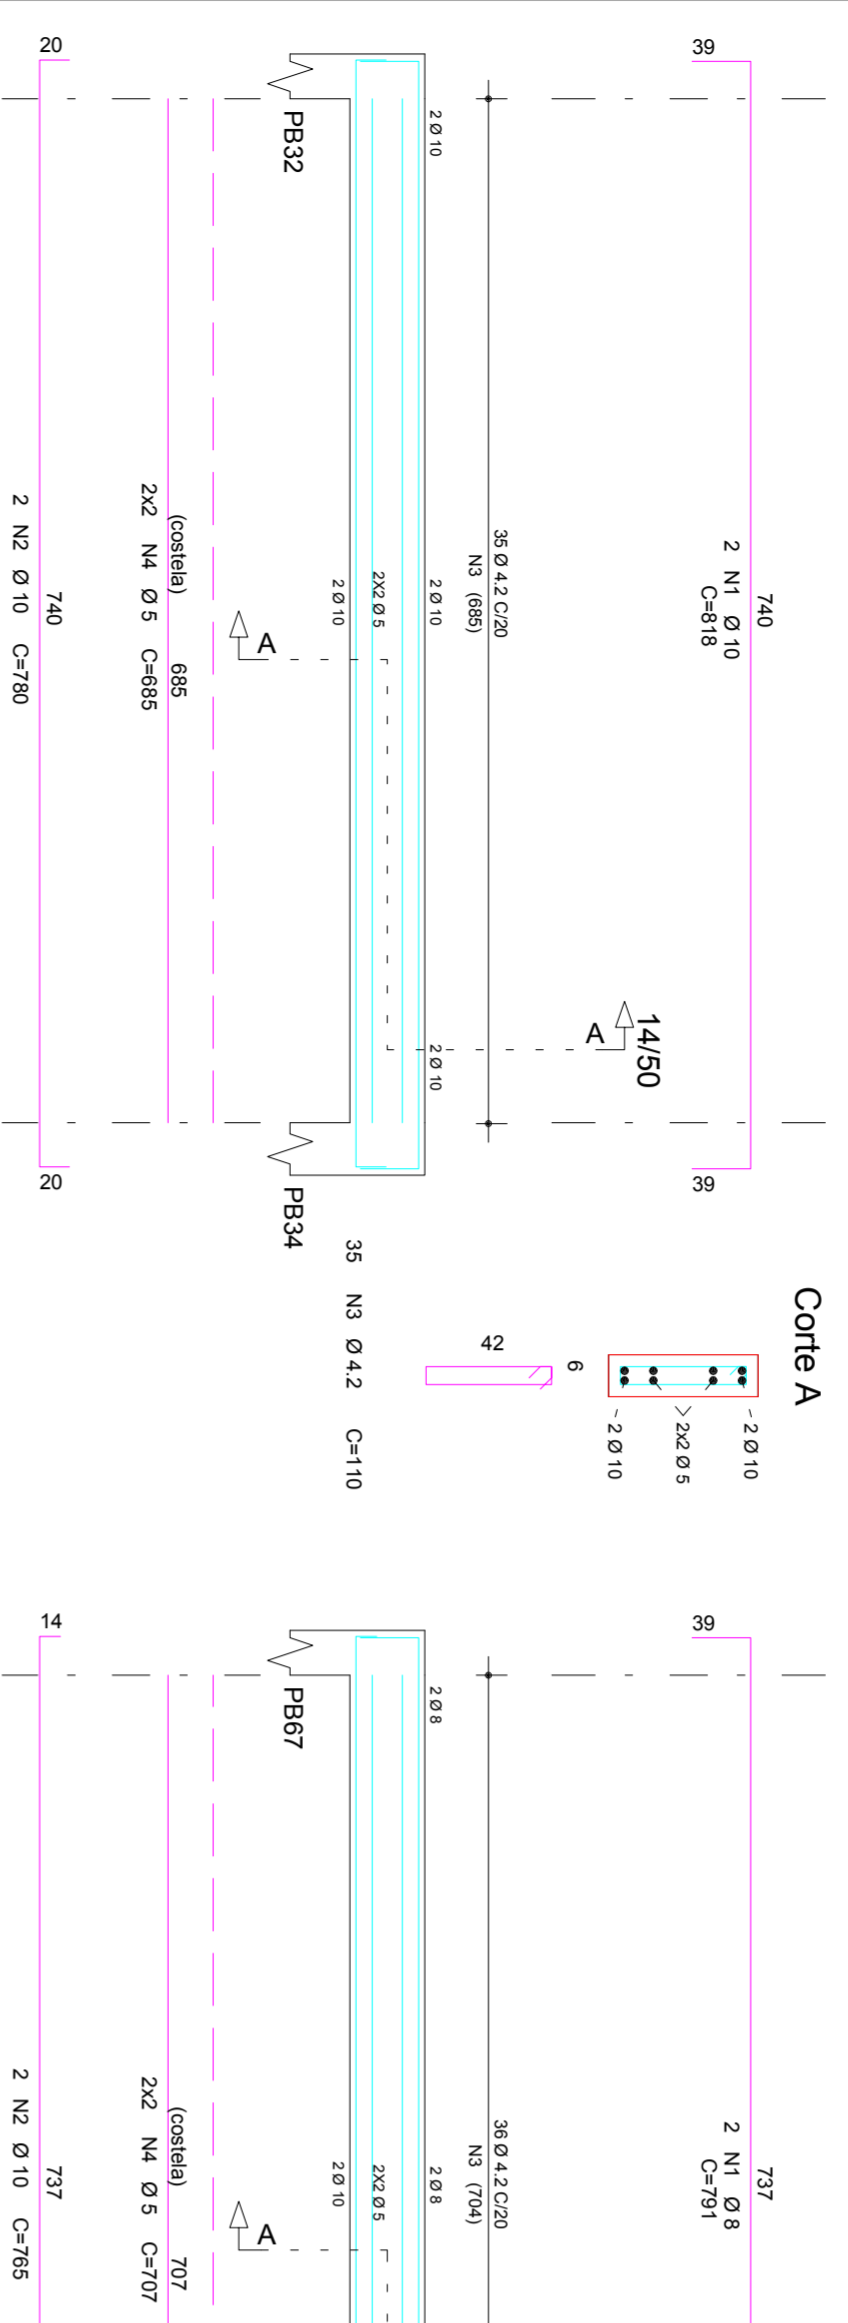


VB502

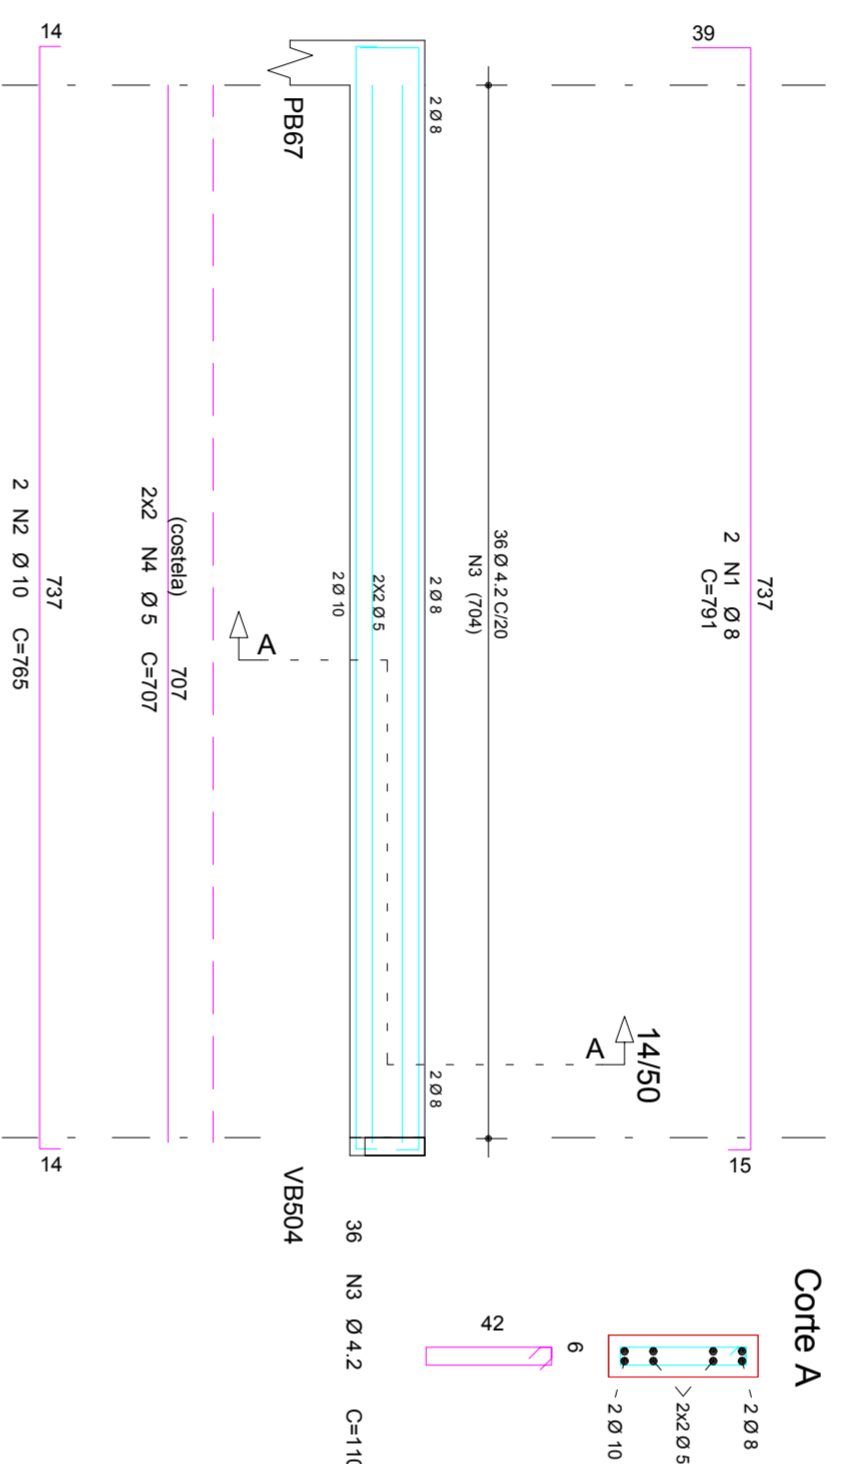


VB405

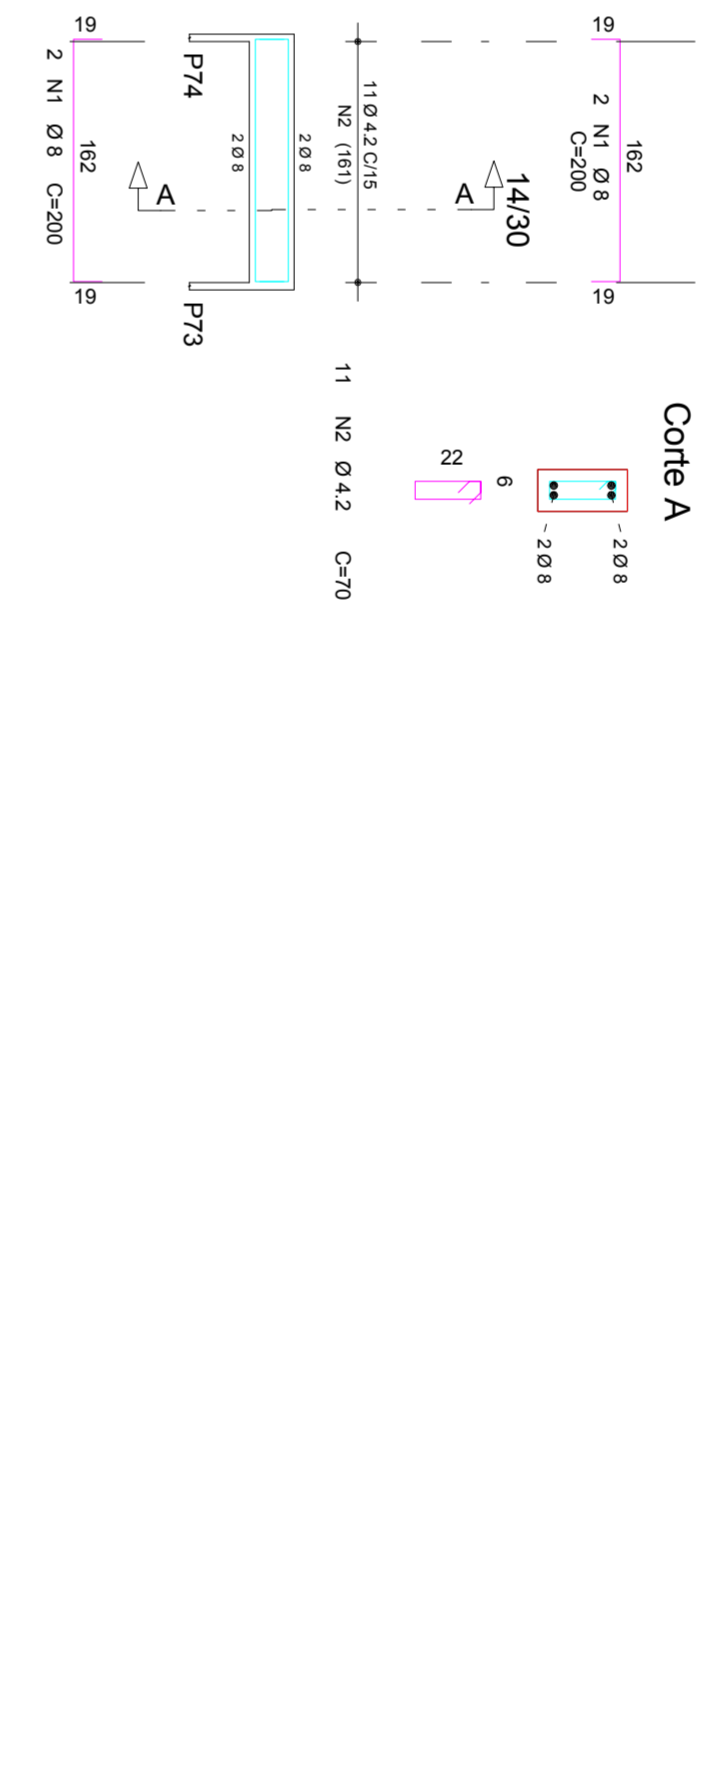


VB407

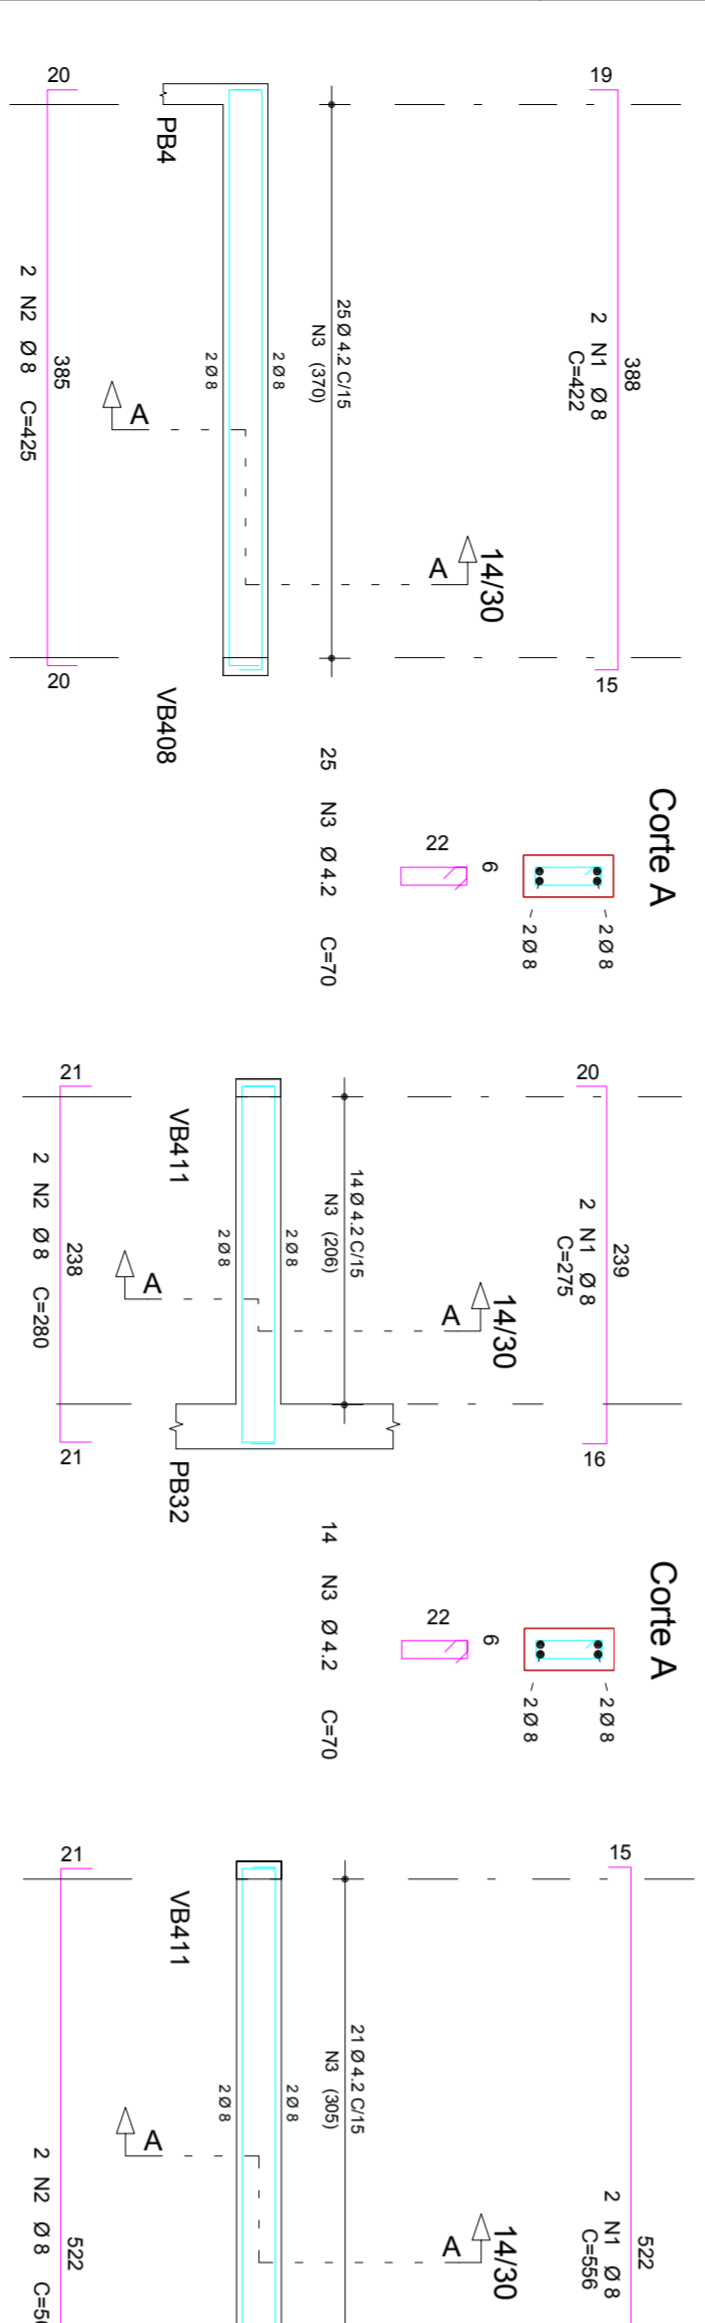


VB404

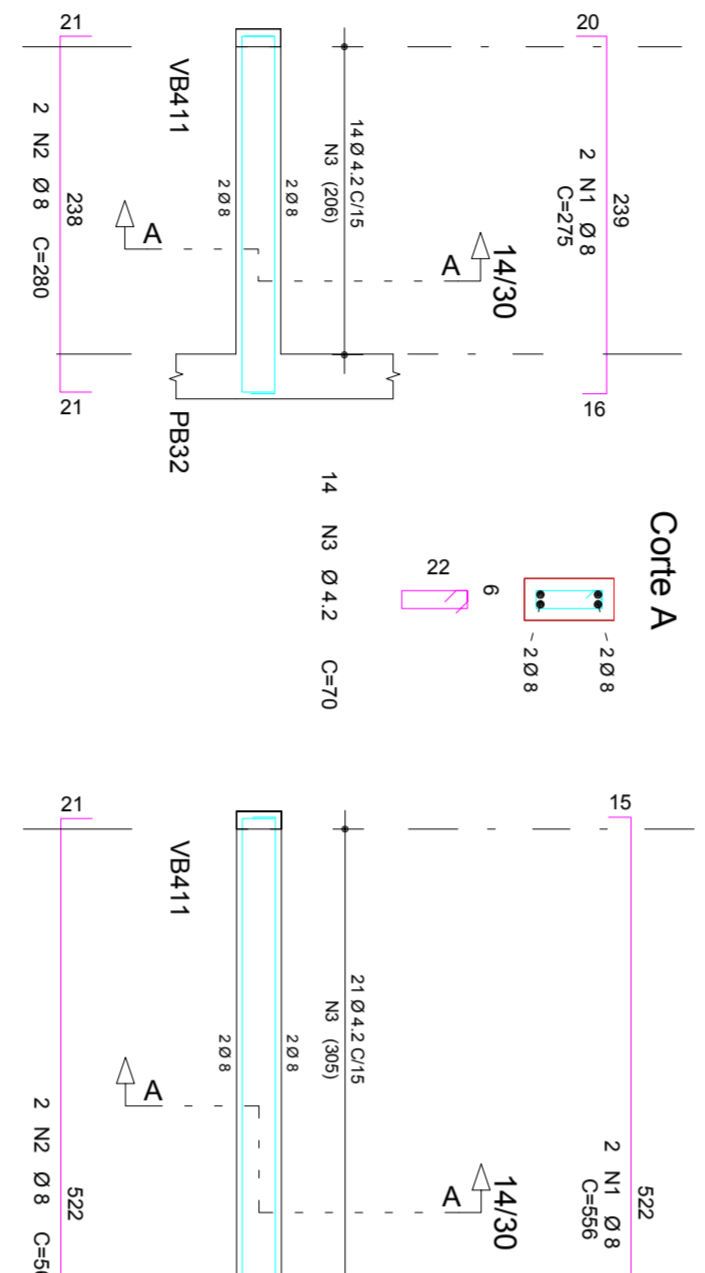


VB403

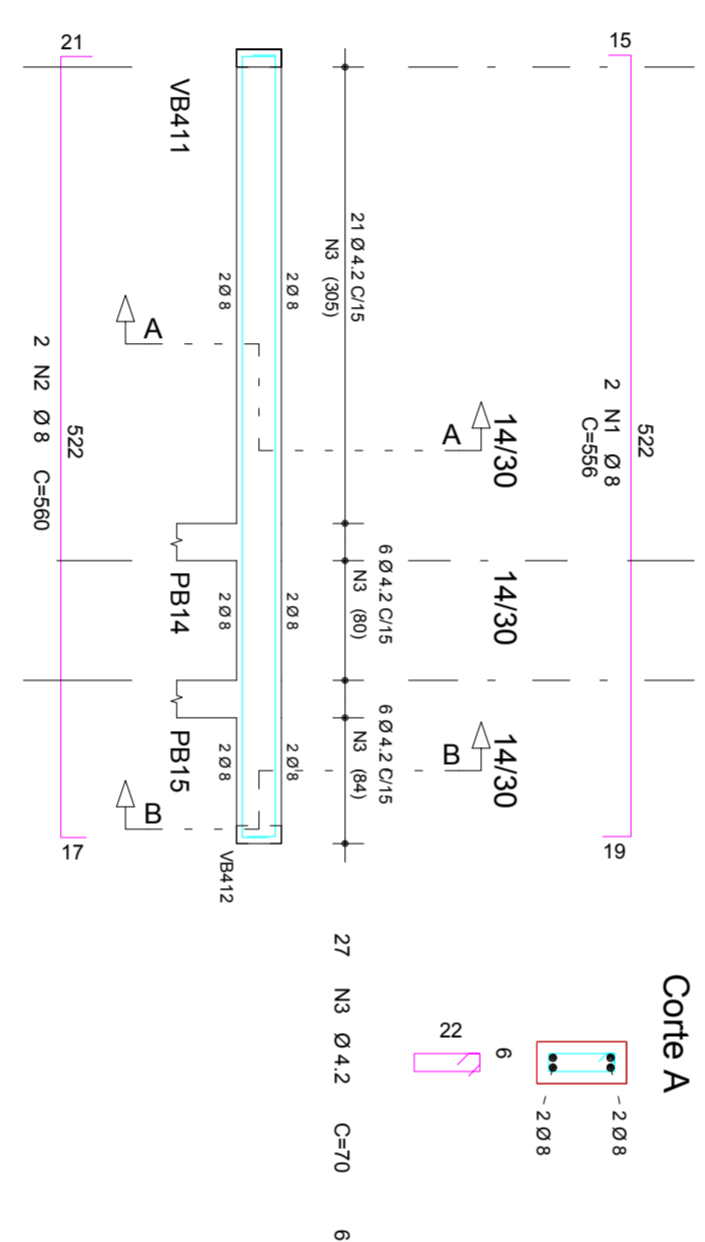

VB401

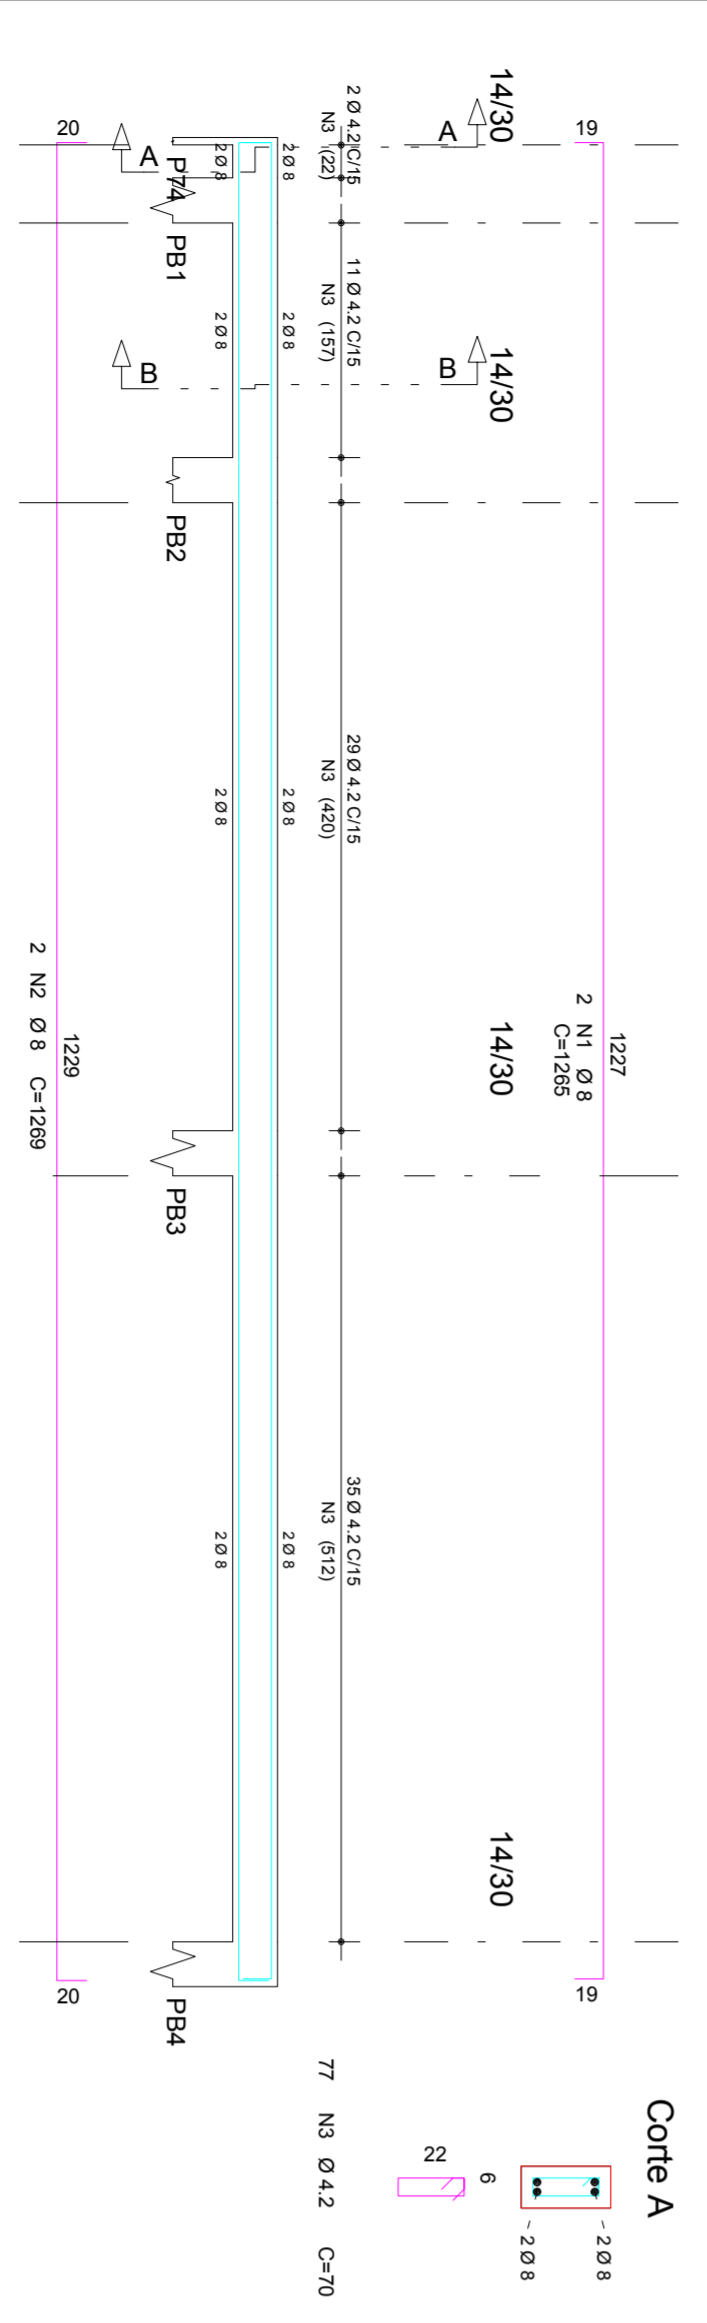


VB406

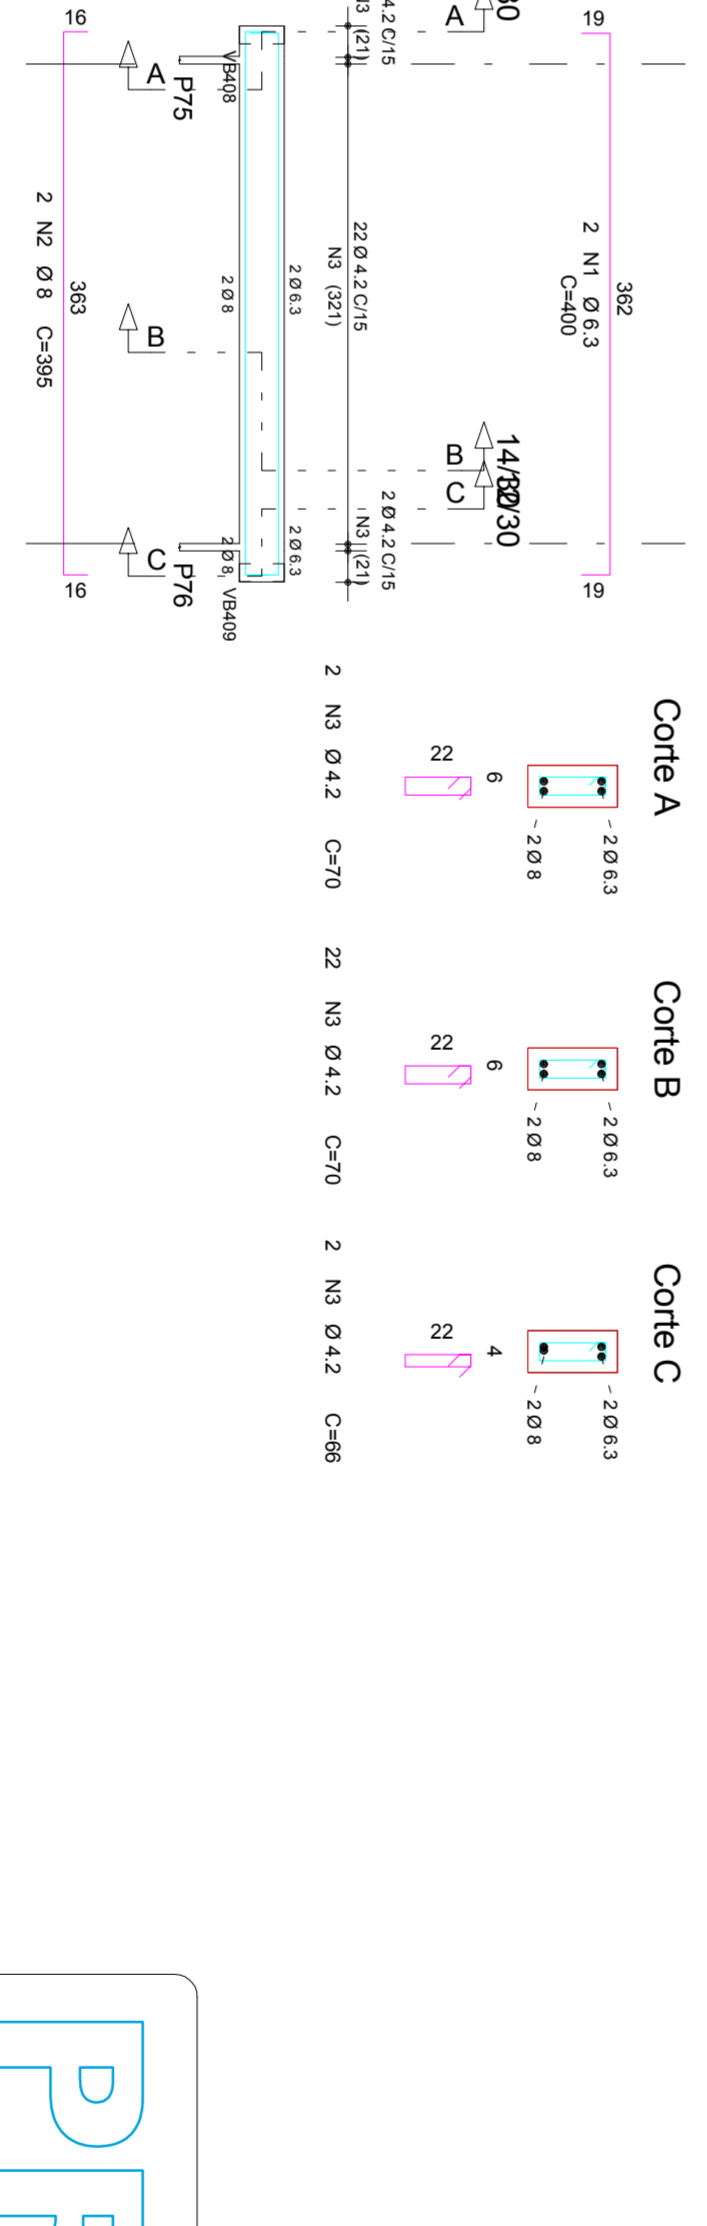

ACO	POS	BIT (mm)	QUANT	COMPRIMENTO (cm)	TOTAL (cm)
VB406	50A	1	8	2	1255
	50A	2	8	2	1269
	50A	3	4,2	7,7	2538
VB408	50A	1	8	2	556
	50A	2	8	2	556
	50A	3	4,2	3,3	2310
VB409	50A	1	8	2	550
	50A	2	8	2	280
	50A	3	4,2	14	560
VB410	50A	1	8	4	200
	50A	2	4,2	11	70
	50A	3	4,2	7,0	70
VB411	50A	1	6,3	2	400
	50A	2	4,2	26	800
	50A	3	4,2	70	1620
VB412	50A	1	8	2	422
	50A	2	8	2	425
	50A	3	4,2	25	844
VB501	50A	1	10	2	818
	50A	2	10	2	780
	50A	3	4,2	35	1636
VB502	50A	1	8	2	765
	50A	2	4,2	36	1150
	50A	3	4,2	31	3860
VB503	50A	1	8	2	1159
	50A	2	8	2	1141
	50A	3	4,2	23	2790
VB504	50A	1	8	2	1145
	50A	2	8	2	1135
	50A	3	4,2	28	2270
Peso Total				42140	30
Peso Total				12218	

AÇO	BIT	COMPR	PESO (kg)
608	4,2	50	9
608	5,2	50	2
50A	6,3	8	2
50A	8	224	90
50A	10	47	30
Peso Total			42140
Peso Total			12218



PROJETO ESTRUTURAL

UNIDADE DE PRONTO ATENDIMENTO 24H

<p>CLIENTE PREFEITURA MUNICIPAL DE MATINHOS</p> <p>OBRA UNIDADE DE PRONTO ATENDIMENTO 24H</p> <p>TÍTULO VB406 / VB408 / VB409 VB410 / VB411 / VB412 VB501 / VB502 / VB503 VB504</p> <p>CALCULISTA MARCEL CARVALHO FARINHA CREA 178925-D-PR</p> <p>DIRETOR ENG MARCEL FARINHA</p>	<p>ORÇÃO N.º 0001</p> <p>DATA 07/01/2014</p> <p>ESCALA 30MPa</p> <p>REV. N.º 00</p>
---	---