



- - - JUNTA DE DILATAÇÃO e=7,5mm
- VIGA NA COTA DO PAVIMENTO
- - - VIGA INVERTIDA
- PILARETES DE (0,14X0,20)m NASCENDO NA LAJE
ESPAÇAMENTO MÁXIMO DE 2,00 M

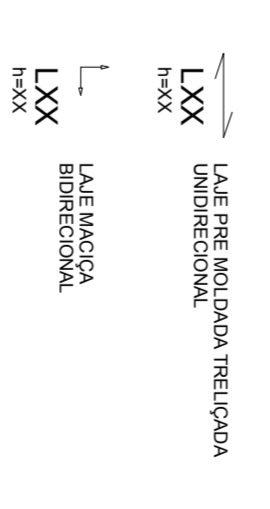

FORMAS DO FORRO DA GARAGEM

ESC.: 1/100

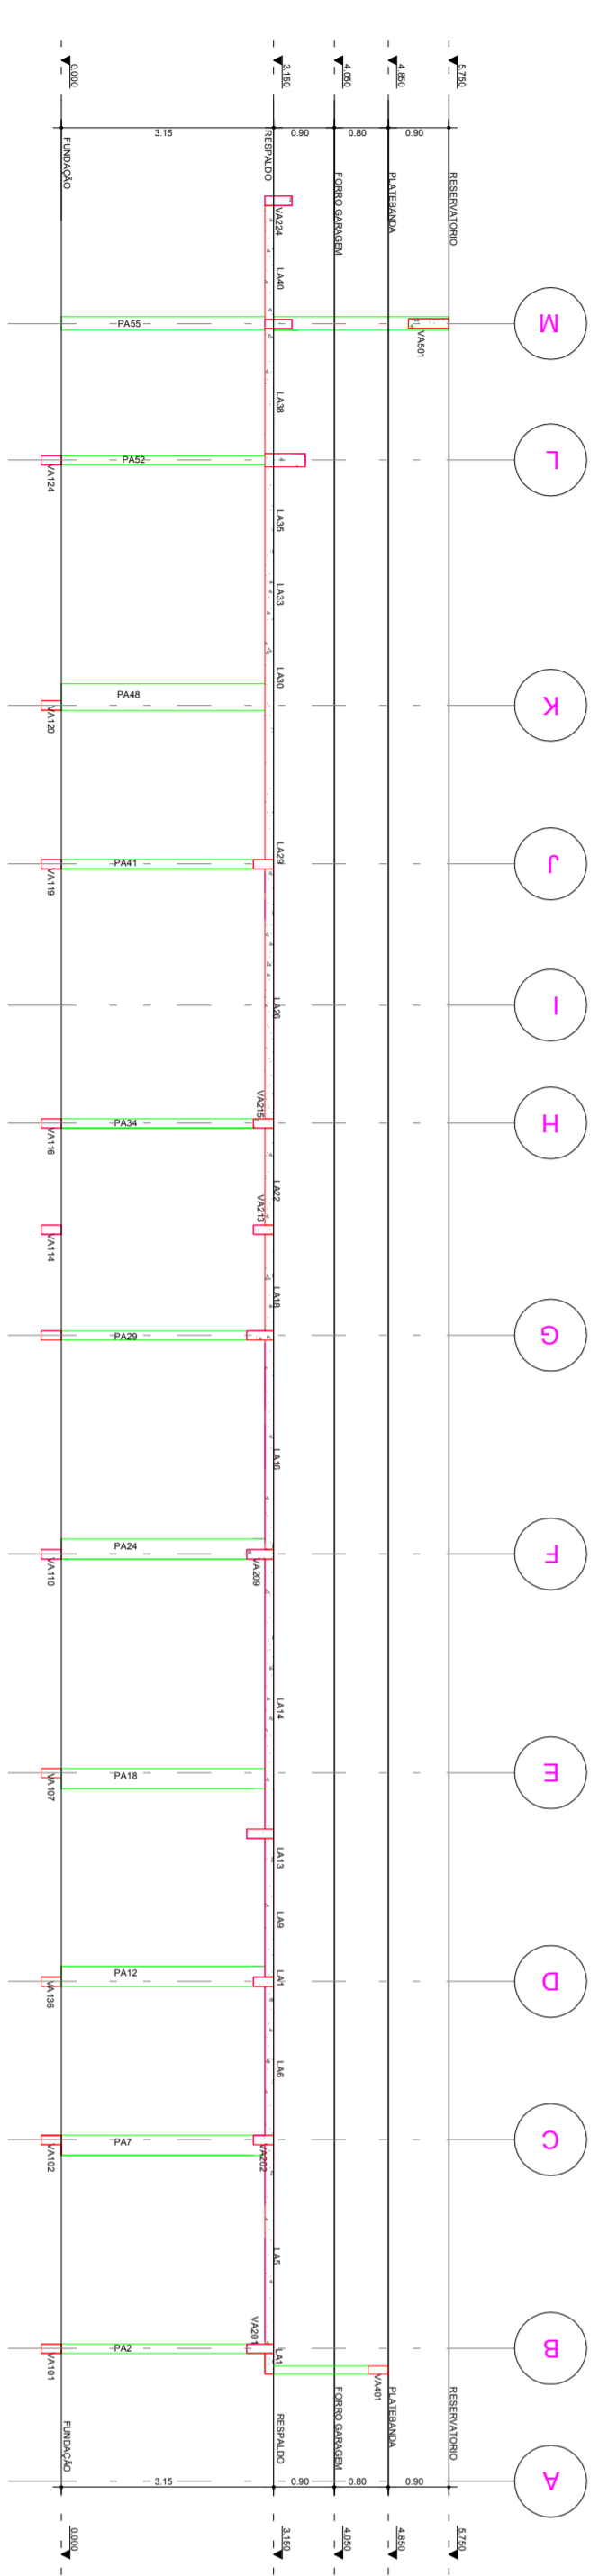

CORTE BB

ESC.: 1/100

PRJESUL
Assessoria e Projetos Técnicos Ltda

PROJETO ESTRUTURAL		ORDEM N.º 0001
CLIENTE PREFEITURA MUNICIPAL DE MATINHOS		DESL. N.º 9
OBJETO UNIDADE DE PRONTO ATENDIMENTO 24H		
TÍTULO FORMAS FORRO GARAGEM CORTE BB		DATA 07/01/2014
CALCULISTA MARCEL OLIVEIRA DE MATTOS ENGENHEIRO CIVIL CREA 179202/DF-R		ESCALA 30MP/8
DIRETOR ENG MARCEL FARINHA		REV. N.º 00

ATENÇÃO
 1-É OBRIGATORIA A EXECUÇÃO NA CAPA DE TODOS OS PAINÉIS DE LAJES PRÉ-FABRICADAS, MALHA NEGATIVA DE 26 C/25cm;
 2-NO DIMENSIONAMENTO DAS LAJES PRÉ-FABRICADAS, NÃO CONSIDERÁ-LAS ENGASTADAS NAS VIGAS DE APOIO
 3-EXIGIR DO FABRICANTE, O PROJETO DA LAJE PRÉ-FABRICADA