



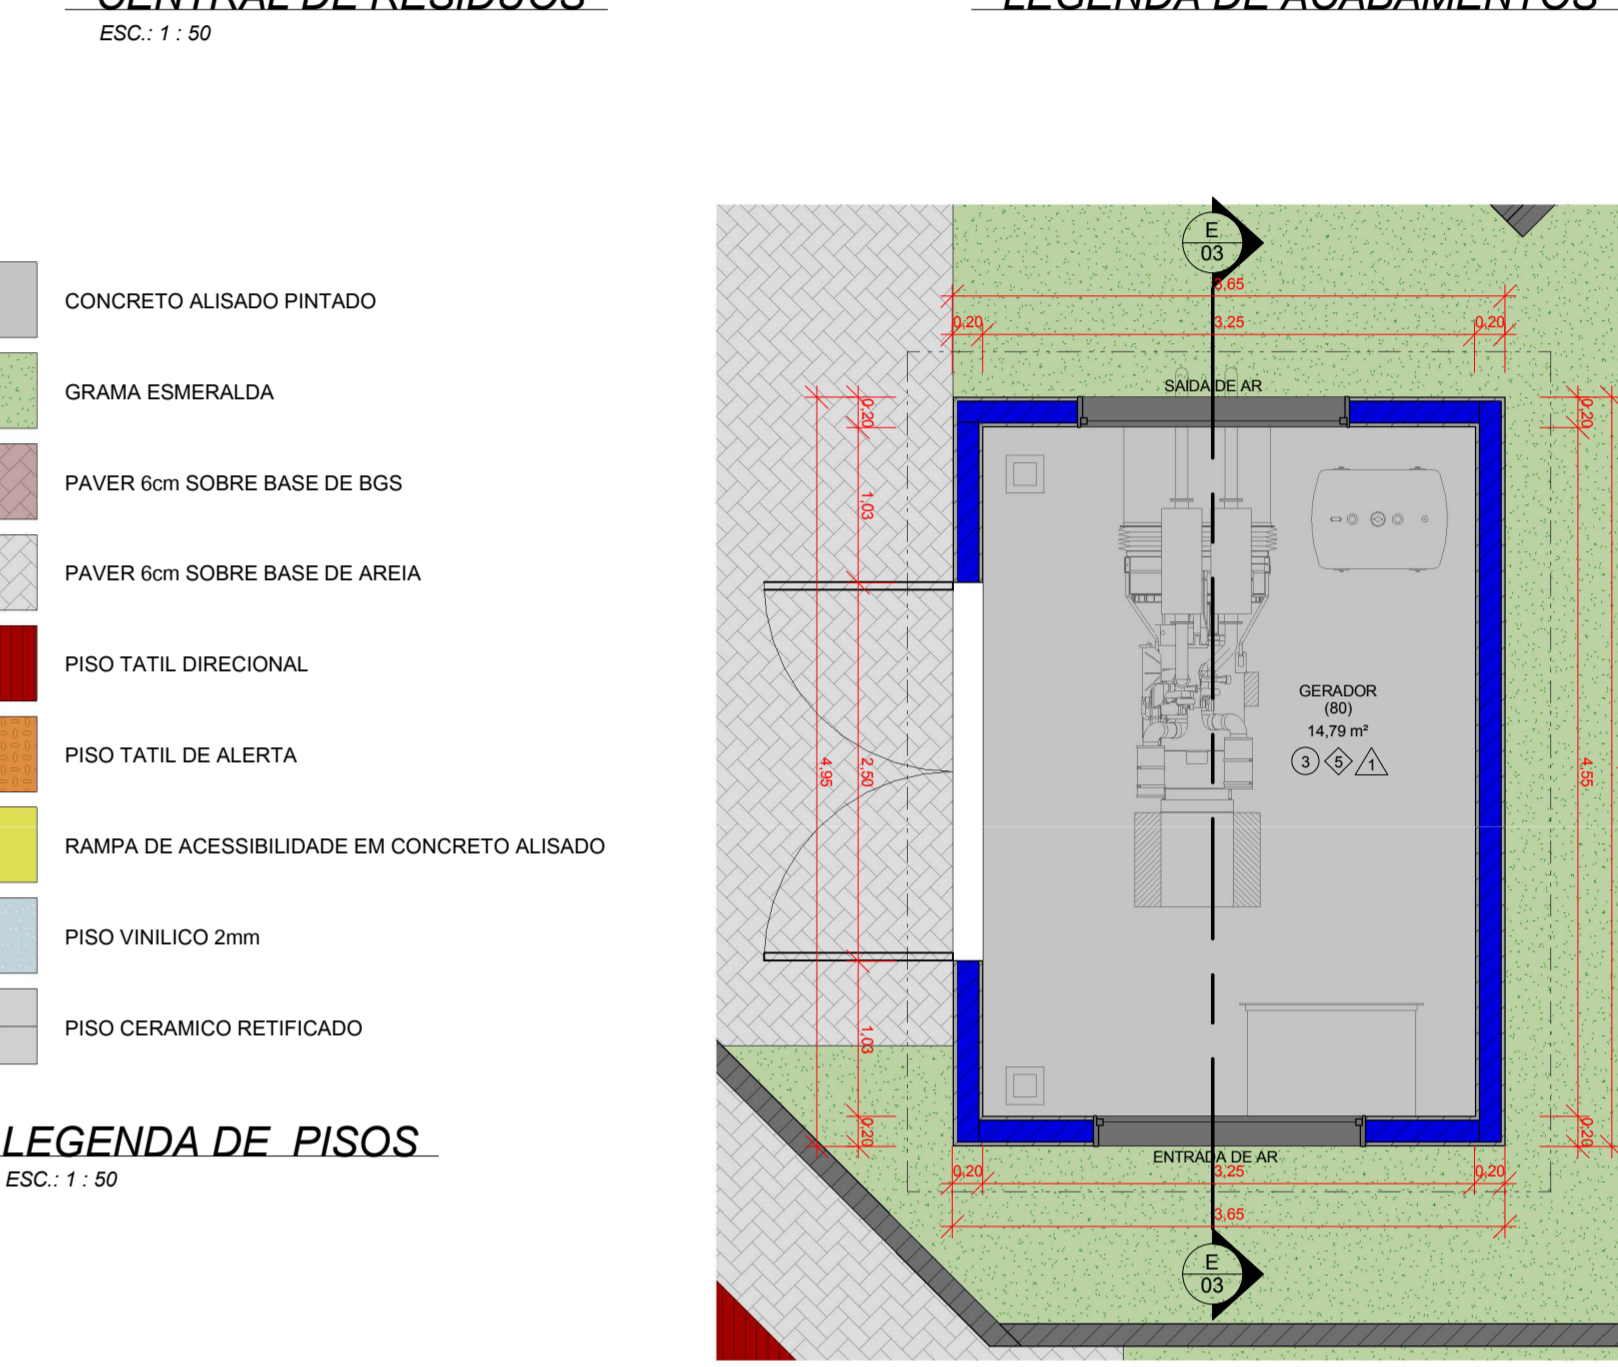

- LEGENDA DE ACABAMENTOS**
- 1 - PISO VINILICO (PISO MONOLITICO COM OS RODAPES ABULADOS);
 - 2 - CERAMICA PEI 5 30X30 COM RELENTE A BASE DE EPOXI;
 - 3 - CONCRETO ALISADO E PINTADO;
 - 4 - BRITA;
 - 5 - PISO VINILICO (PISO MONOLITICO COM OS RODAPES ABULADOS) APLICADO SOBRE REGULARIZACAO COM ARGAMASSA BARIADA E DEMAO DE MASSA ACRILICA;
 - 6 - GRAMA EMERALDA;
 - 7 - PAVER;

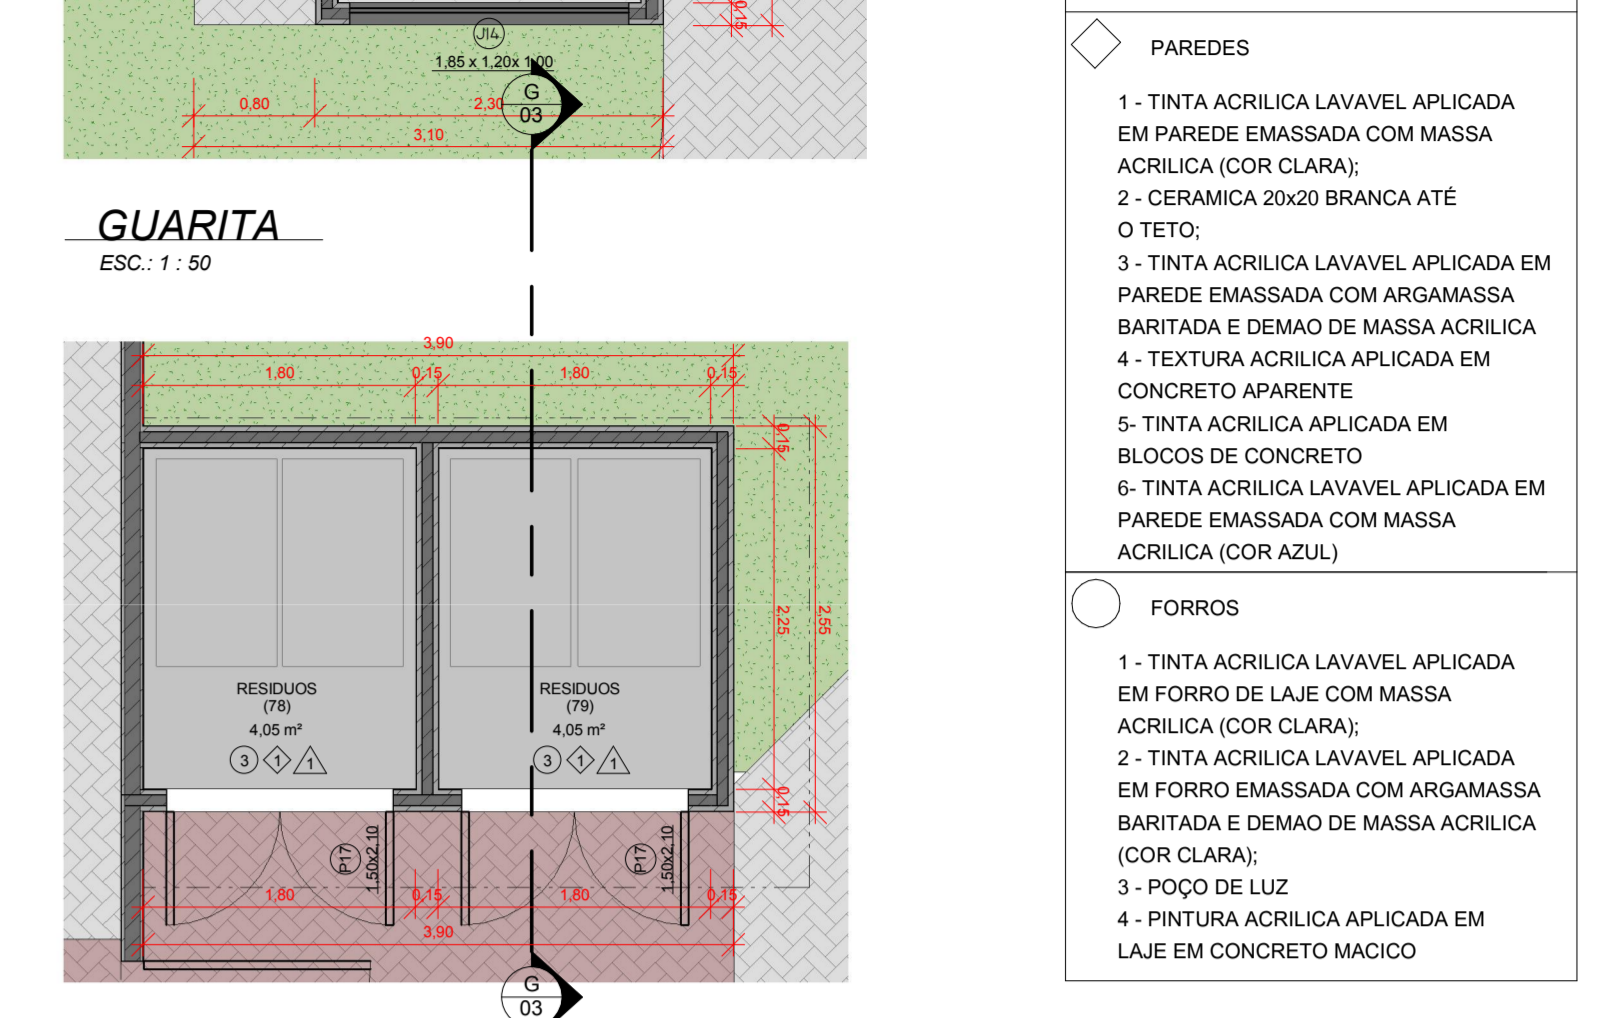


PLANTA BAIXA
ESC: 1:75

TABELA DE PORTAS

COD.	PAVIMENTO	TIPO	LAGURA	ALTURA	QUANTIDADE
P1	TERREO	Porta de Madeira Interna de Abrir 90x210	0,90	2,10	39
P2	TERREO	Porta de Madeira Interna Abri 80x210	0,80	2,10	9
P3	TERREO	Porta de Aluminio Veneziana 60x210	0,60	2,10	11
P4	TERREO	Porta em Plastico ABS Vai-Vem 1,80x2,10	1,80	2,10	1
P5	TERREO	Porta em Plastico ABS Vai-Vem 1,80x2,10 (com visor)	1,80	2,10	2
P6	TERREO	Porta em Plastico ABS Vai-Vem 1,50x2,10 (com visor)	1,50	2,10	3
P7	TERREO	Porta de Abrir em Plastico ABS 1,80x2,10	1,80	2,10	9
P8	TERREO	Porta de Aluminio Veneziana 80x210	0,80	2,10	4
P9	TERREO	Porta de Abrir em Plastico ABS 1,20x2,10	1,20	2,10	4
P10	TERREO	Porta de Abrir 1,40x2,10 BLINDADA	1,40	2,10	1
P11	TERREO	Porta de Aluminio Veneziana 90x210	0,90	2,10	1
P12	TERREO	Porta de vidro de correr, 2 folhas com nicho na parede	2,25	3,00	1
P13	TERREO	Porta de abrir 0,80x2,10 BLINDADA	0,80	2,10	1
P14	TERREO	Portas Metalico de Tels 1,00x1,60	1,20	1,80	1
P15	TERREO	Portas Metalico de Chapa 3,00x2,50	3,00	2,50	1
P16	TERREO	Portas Metalico de Tels 1,50x2,10	1,50	2,10	3
P17	TERREO	Portas Metalico de Chapa 2,50x2,20	2,50	2,10	1
P18	TERREO	Portas Metalico de Chapa 2,50x2,20	2,50	2,10	1

TABELA DE JANELAS

COD.	Nivel	TIPO	LARGURA	ALTURA	PEITORIL	QUANTIDADE
J1	TERREO	Janela em Vidro Temperado Basculante 2,00x0,60	2,00	0,60	1,60	1
J2	TERREO	Janela em Vidro Temperado Basculante 0,80x0,60	0,80	0,60	2,00	9
J3	TERREO	Janela em Vidro Temperado de Correr 2,40x1,20	2,40	1,20	1,00	5
J4	TERREO	Janela em Vidro Temperado Basculante 2,00x1,20	2,00	0,60	2,00	16
J5	TERREO	Janela em Vidro Temperado Basculante 1,50x0,60	1,50	0,60	2,00	9
J7	TERREO	Janela em Vidro Temperado Basculante 0,60x1,40	0,60	1,40	1,40	1
J8	TERREO	Oculo em Madeira de Abrir 0,80x0,80	0,80	0,80	1,20	2
J9	TERREO	Janela em Vidro Temperado Basculante 3,30x1,20	3,30	0,60	2,00	3
J10	TERREO	Janela em Vidro Temperado Mas-Ar 1,00x1,60	1,00	1,60	1,00	2
J11	TERREO	Oculo em Madeira de Abrir 1,20x0,80 (com peitoril de granito (0,40x1,20)	1,20	1,20	1,00	5
J12	TERREO	Oculo Blindado 0,60x0,60	0,60	0,60	1,30	1
J13	TERREO	ABERTURA GERADOR EM GRADE OU TELA FINA (1,80x1,80)	1,80	1,80	2,00	2
J14	TERREO	Janela em Vidro Temperado de Correr 1,85x1,20 (guarita)	1,85	1,20	1,00	3
J15	TERREO	Janela em Vidro Temperado de Correr 1,00x1,20 (guarita)	1,00	1,20	1,00	1
J23	TERREO	Janela em Vidro Temperado Basculante 2,80x0,60	2,80	0,60	2,00	1
J24	TERREO	Janela em Vidro Temperado Basculante 0,60x0,60	0,60	0,60	1,80	2

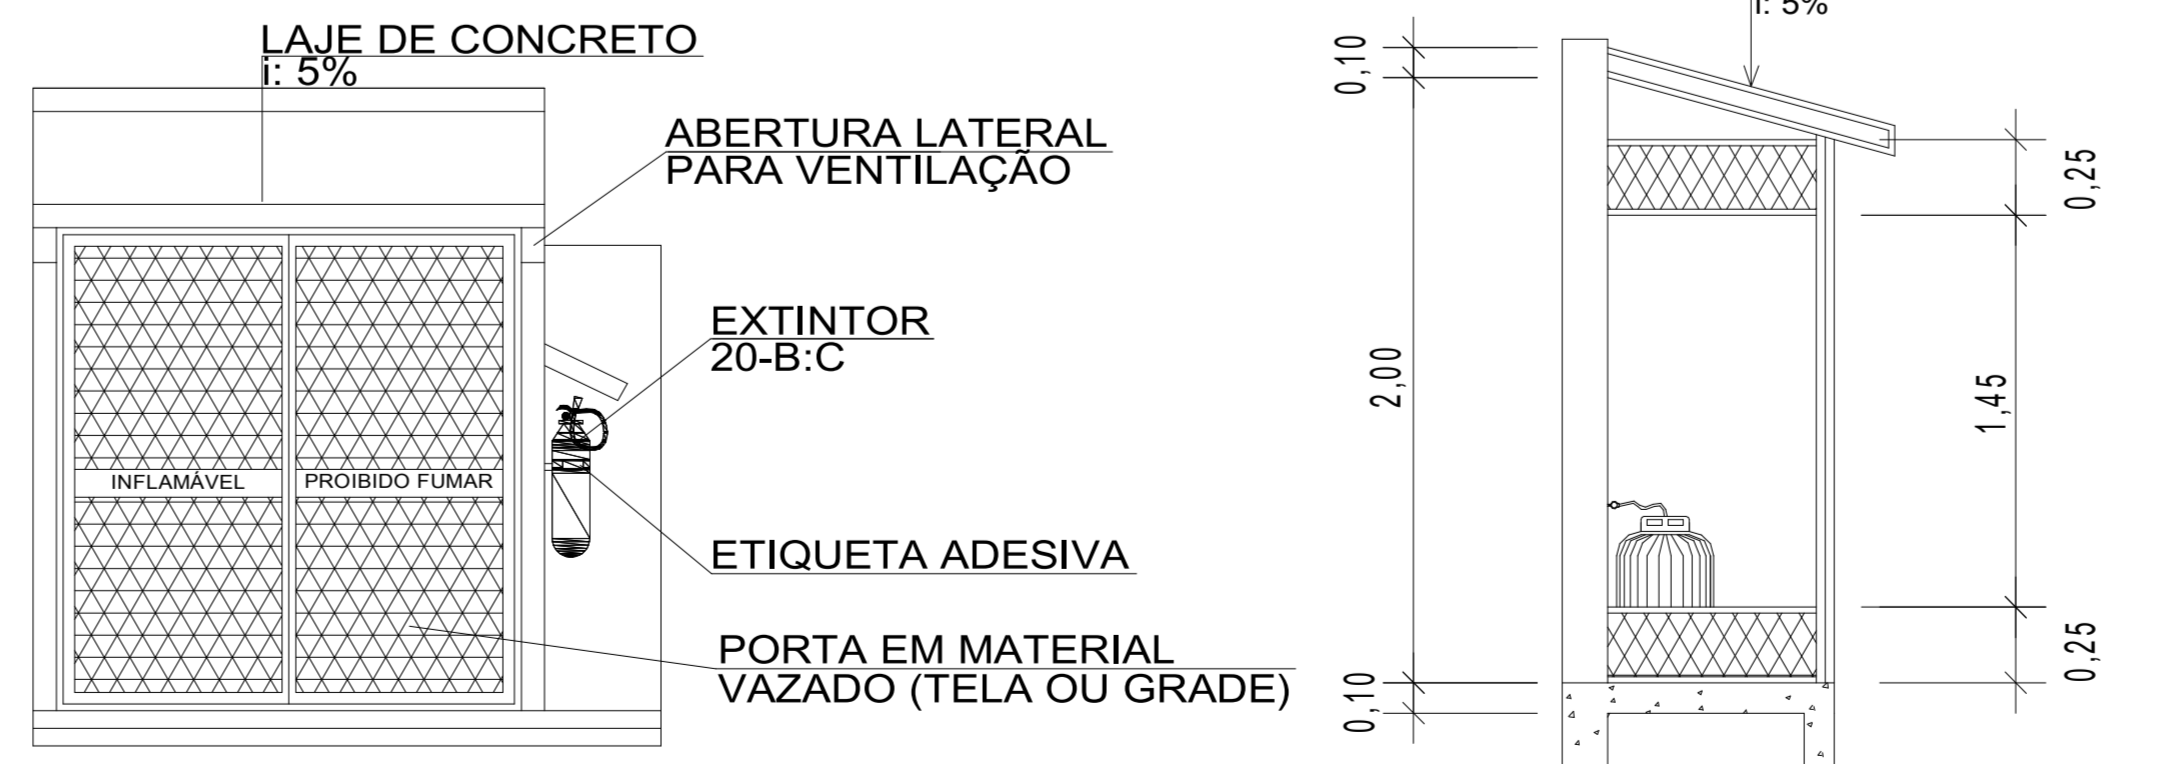

TREVISO E PENTADO - ASSESSORIA EM GESTÃO PÚBLICA E PROJETOS TÉCNICOS LTDA-ME
 CNPJ: 17.559.244/0001-01
 INSC MUNICIPAL - 4312422
 RUA JOÃO PAULO II, 178 - CENTRO - IVAÍ - PR
 FONE: (42) 3247-1163
 email: projesul@gmail.com

PROJETO ARQUITETONICO
 PROPRIETÁRIO: PREFEITURA MUNICIPAL DE MATINHOS
 SITO: RUA 19 DE DEZEMBRO - BALNEARIO PRAIA GRANDE - MATINHOS - PR

TÍTULO: PROJETO ARQUITETONICO
 ENGENHEIRO: MARCEL C R FARINHA

ESCALA: INDICADA
 DATA: 10/02/2014
 DESENHO: MARCEL

QUADRA: 12
 LOTE: 12-A
 AREA DO LOTE: 2291,96m2
 AREA DA CONSTRUÇÃO: 1297,11m2

TAXA DE OCUPAÇÃO: 54,50%

PREFEITURA MUNICIPAL DE MATINHOS
 CNPJ: 16.617.456/0001-61
 PROPRIETARIO

10/02/2014 16:20:20

01