


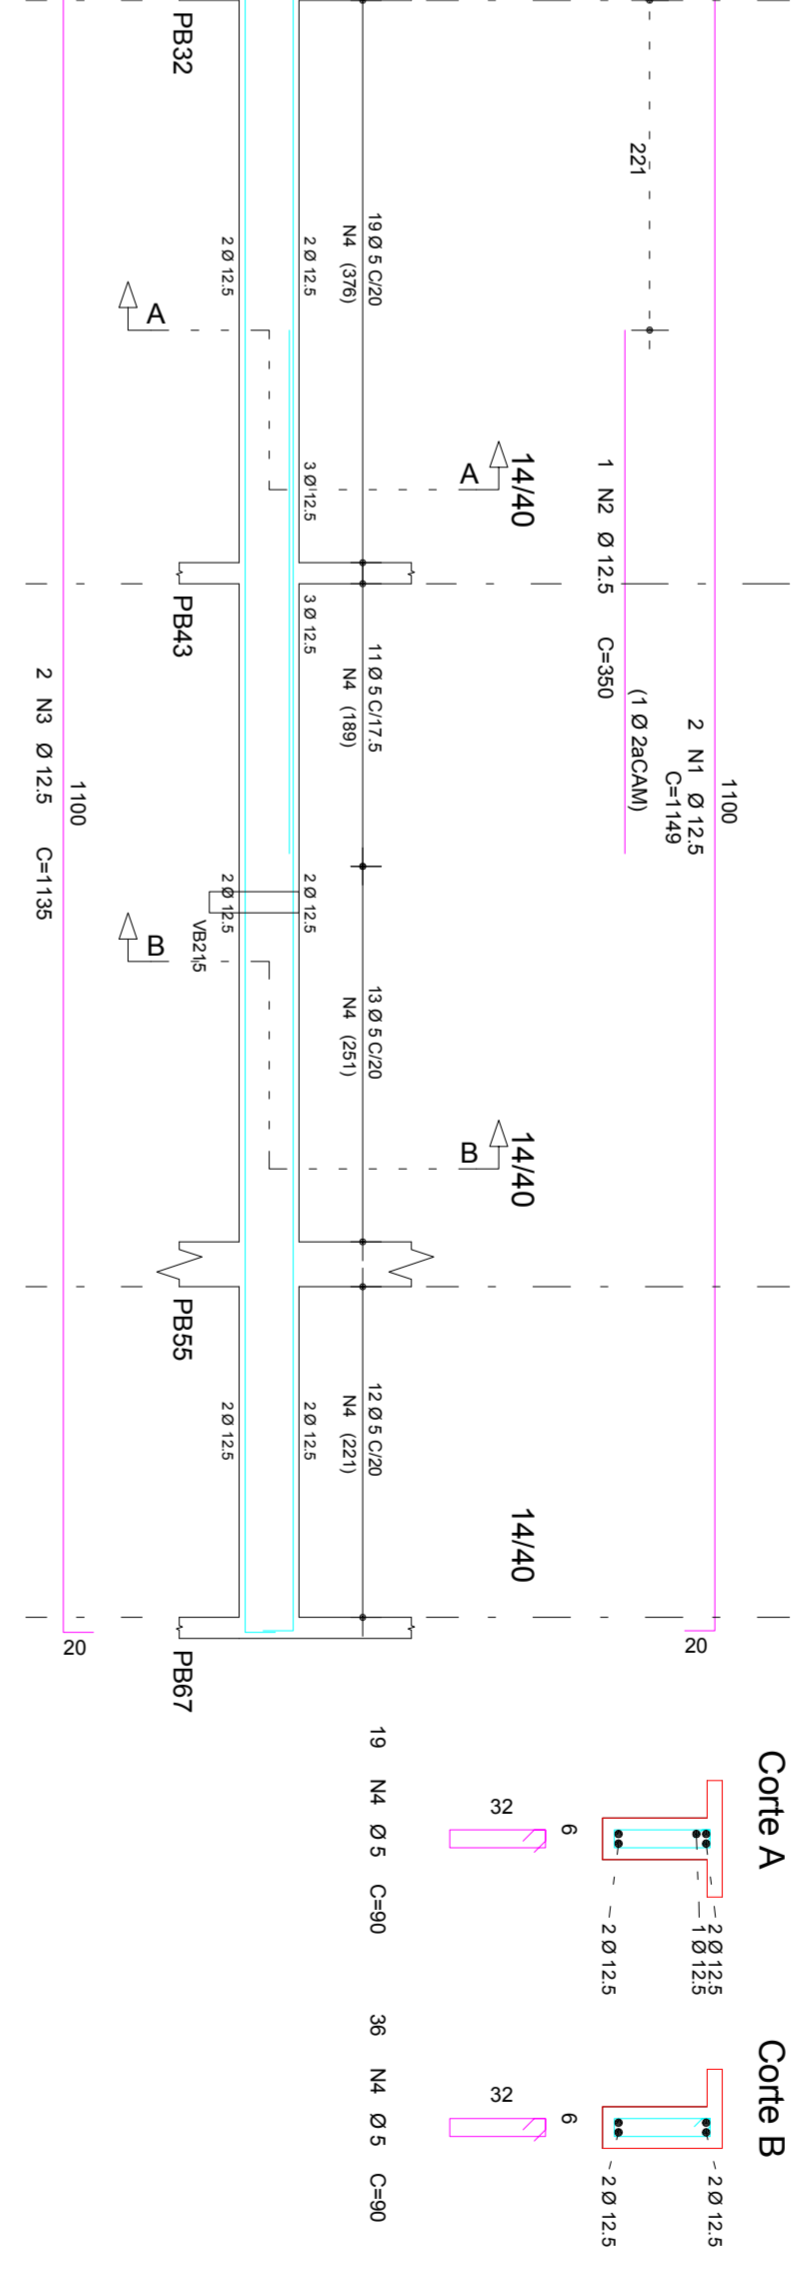
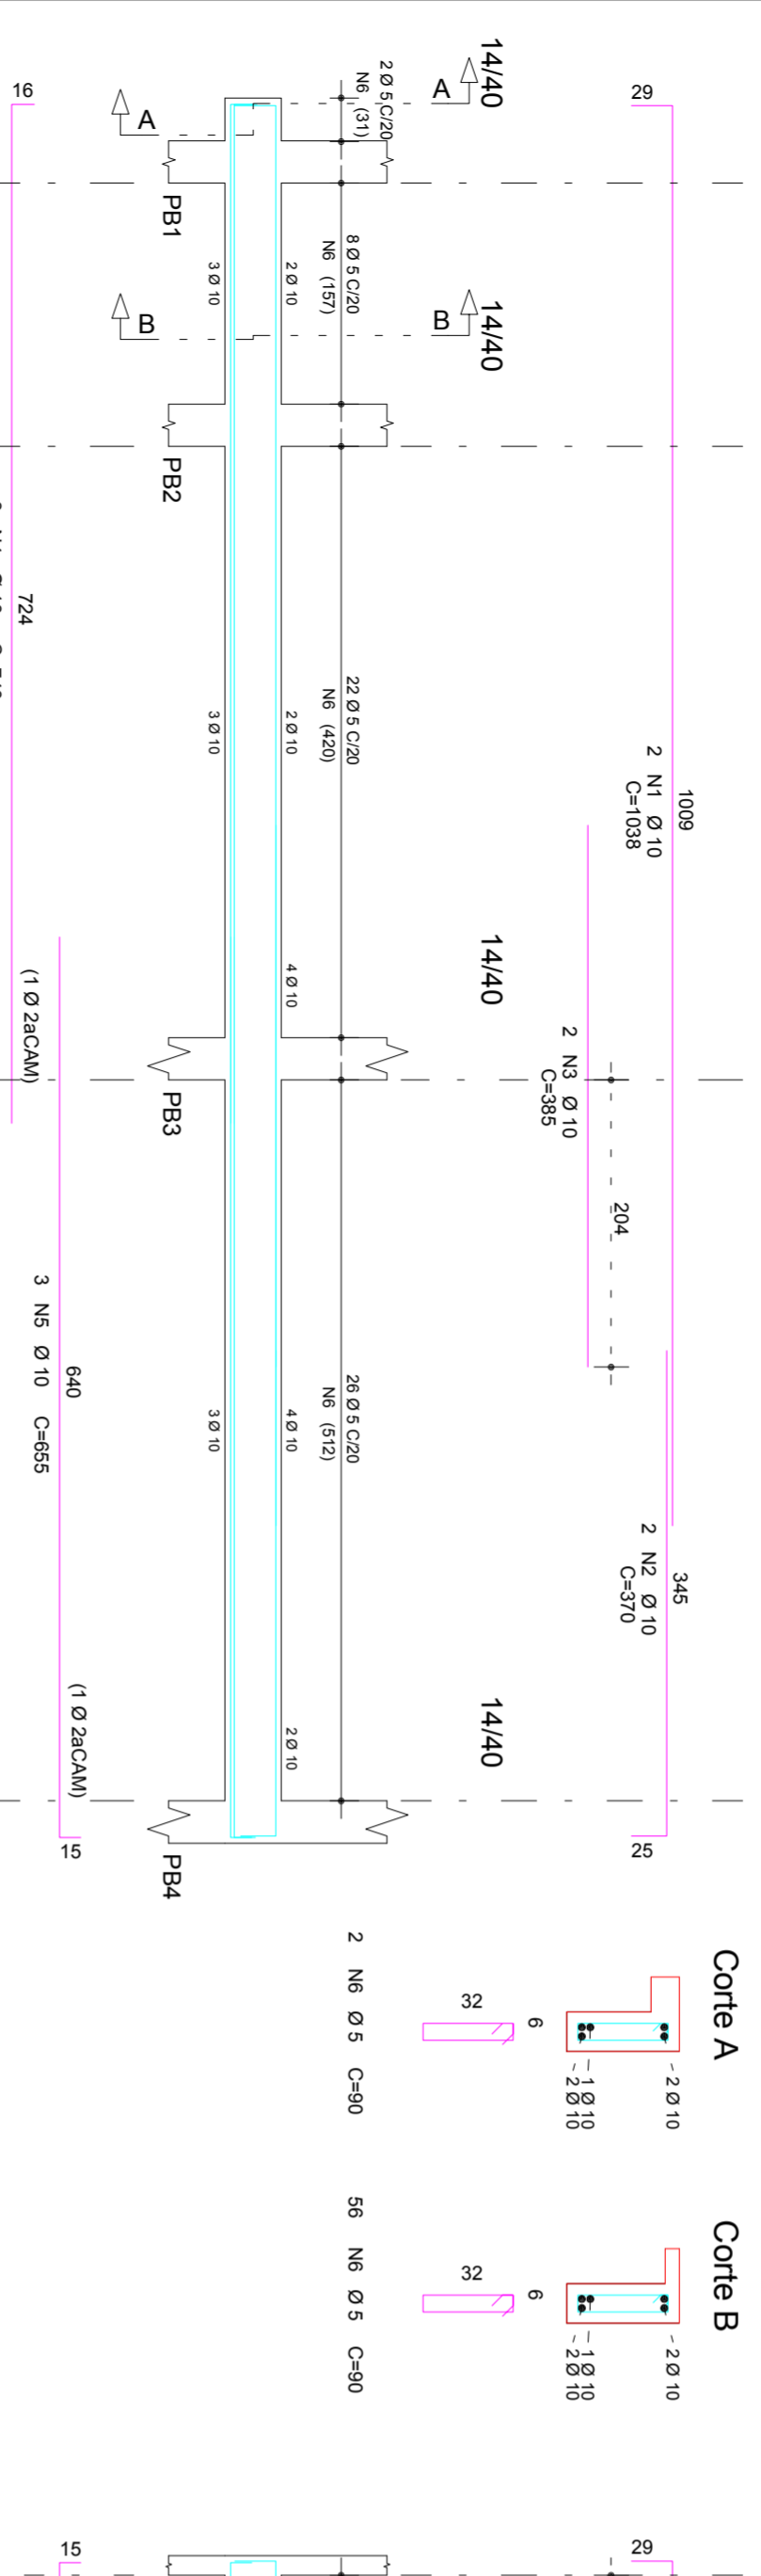
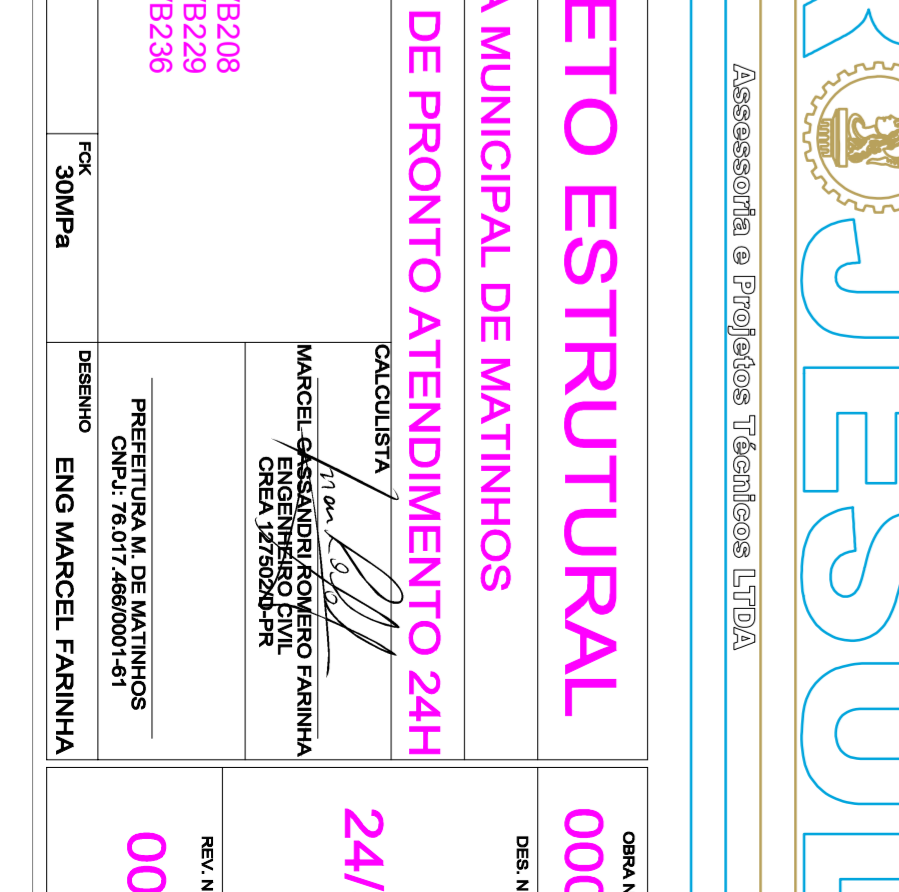
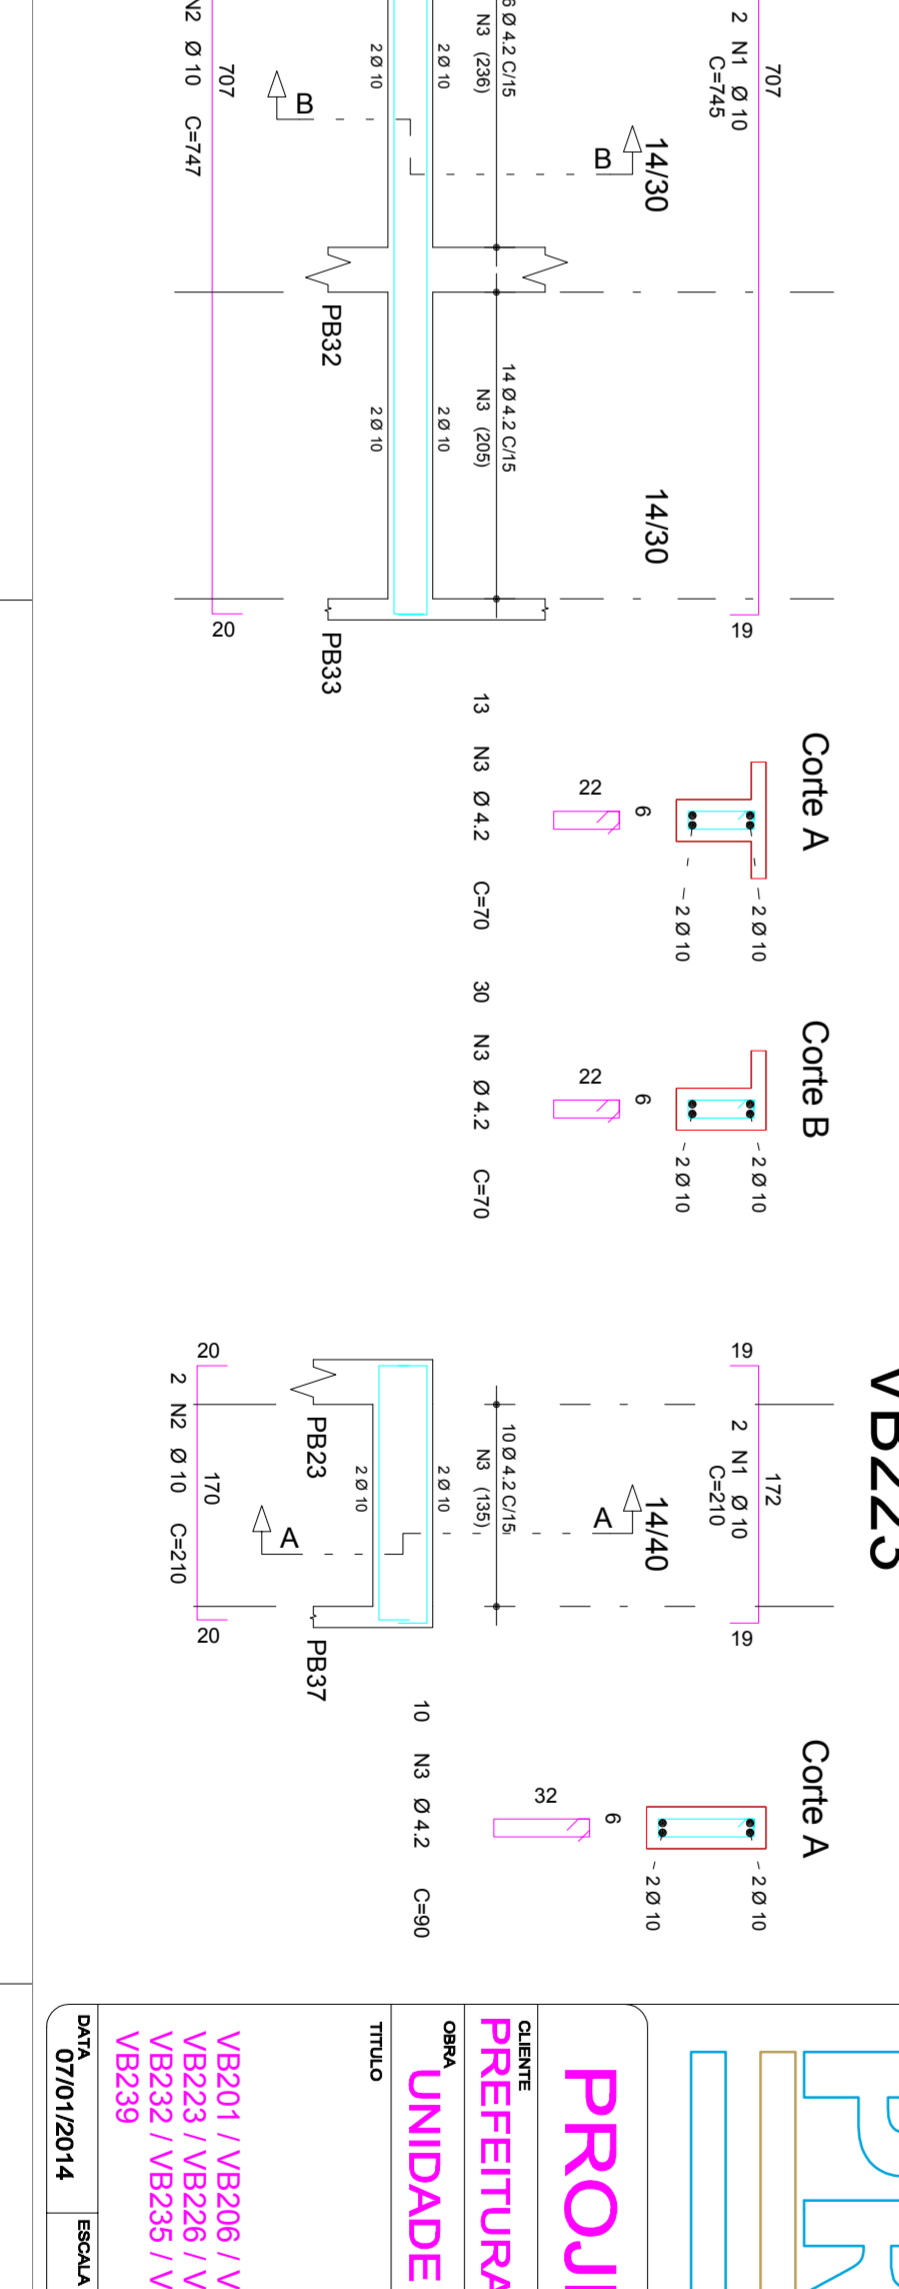
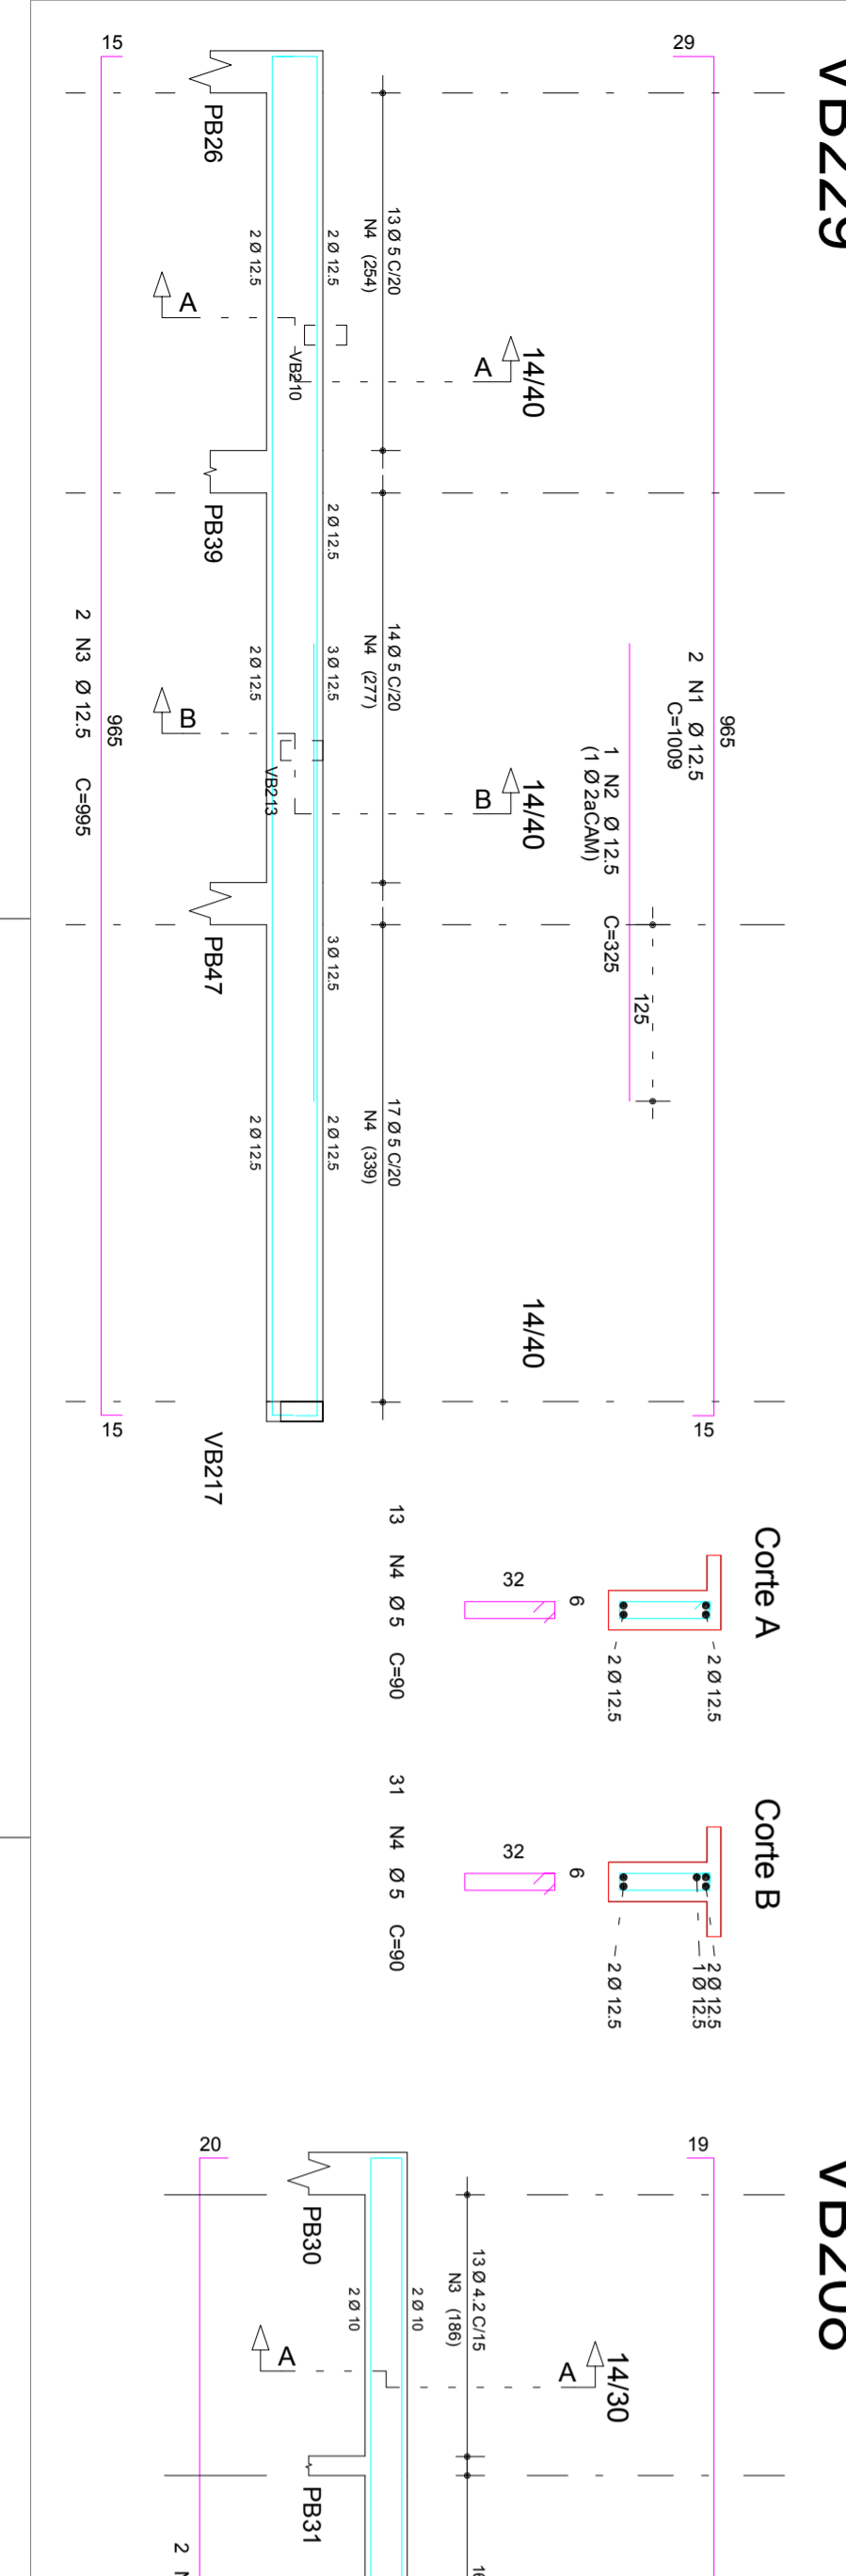
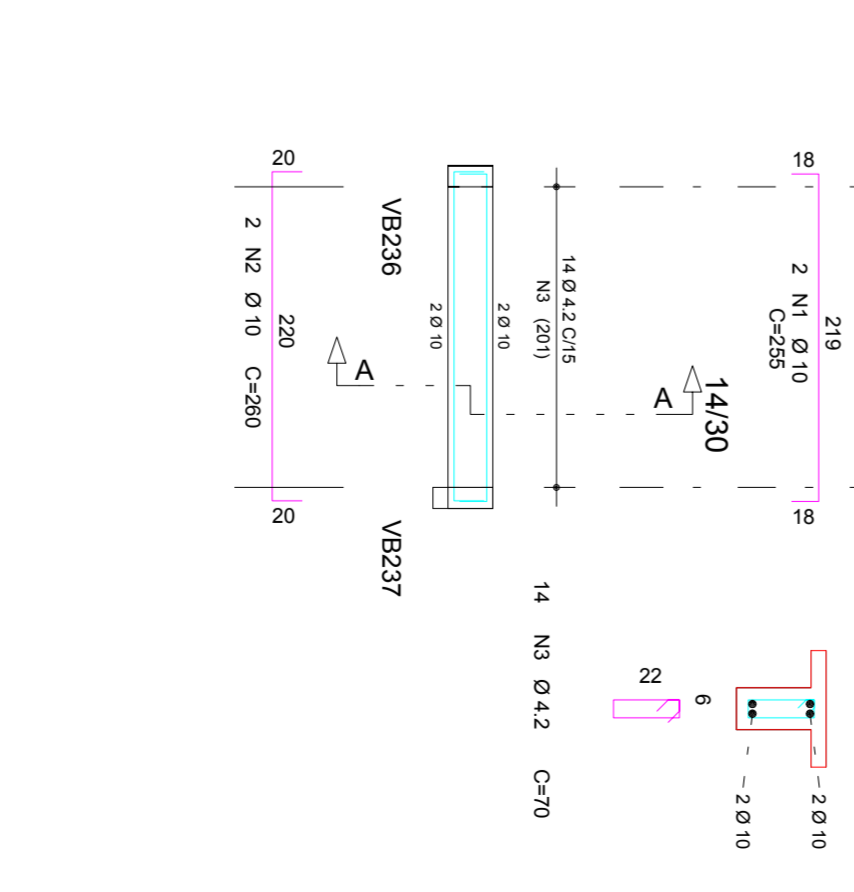


ACO	POS	BIT (mm)	QUANT	COMPRIMENTO (cm)	TOTAL (cm)	
VB201	50A	1	10	1038	2076	
VB201	50A	2	10	1038	2076	
VB201	50A	3	10	385	770	
VB201	50A	4	10	740	2220	
VB206	50A	1	10	655	1965	
VB206	50A	2	10	50	500	
VB206	50A	3	10	265	510	
VB208	50A	1	10	2	280	520
VB208	50A	2	10	70	880	
VB208	50A	3	10	70	880	
VB223	50A	1	10	2	745	1490
VB223	50A	2	10	43	747	1484
VB223	50A	3	10	70	3010	
VB223	50A	4	10	2	420	
VB226	50A	1	10	2	210	420
VB226	50A	2	10	10	200	800
VB226	50A	3	4,2	4,2	50	
VB229	50A	1	12,5	2	1024	2048
VB229	50A	2	12,5	1	285	286
VB229	50A	3	12,5	1	1990	1990
VB229	50A	4	5	49	90	4410
VB229	50A	5	5	50	3950	
VB232	50A	1	12,5	2	1009	2018
VB232	50A	2	12,5	1	325	325
VB232	50A	3	12,5	1	325	325
VB232	50A	4	12,5	2	965	1930
VB232	50A	5	5	44	90	3960
VB235	50A	1	10	2	803	2016
VB235	50A	2	10	3	843	2529
VB235	50A	3	10	3	1144	3432
VB235	50A	4	10	3	726	2178
VB235	50A	5	5	82	90	7380
VB236	50A	1	10	3	747	2241
VB236	50A	2	10	3	843	2529
VB236	50A	3	10	2	574	1148
VB236	50A	4	10	2	952	1904
VB236	50A	5	4,2	83	7470	
VB239	50A	1	12,5	2	1140	2280
VB239	50A	2	12,5	1	350	350
VB239	50A	3	12,5	1	1135	2270
VB239	50A	4	5	55	90	4950
PESO TOTAL					61 kg	
PESO TOTAL					368 kg	

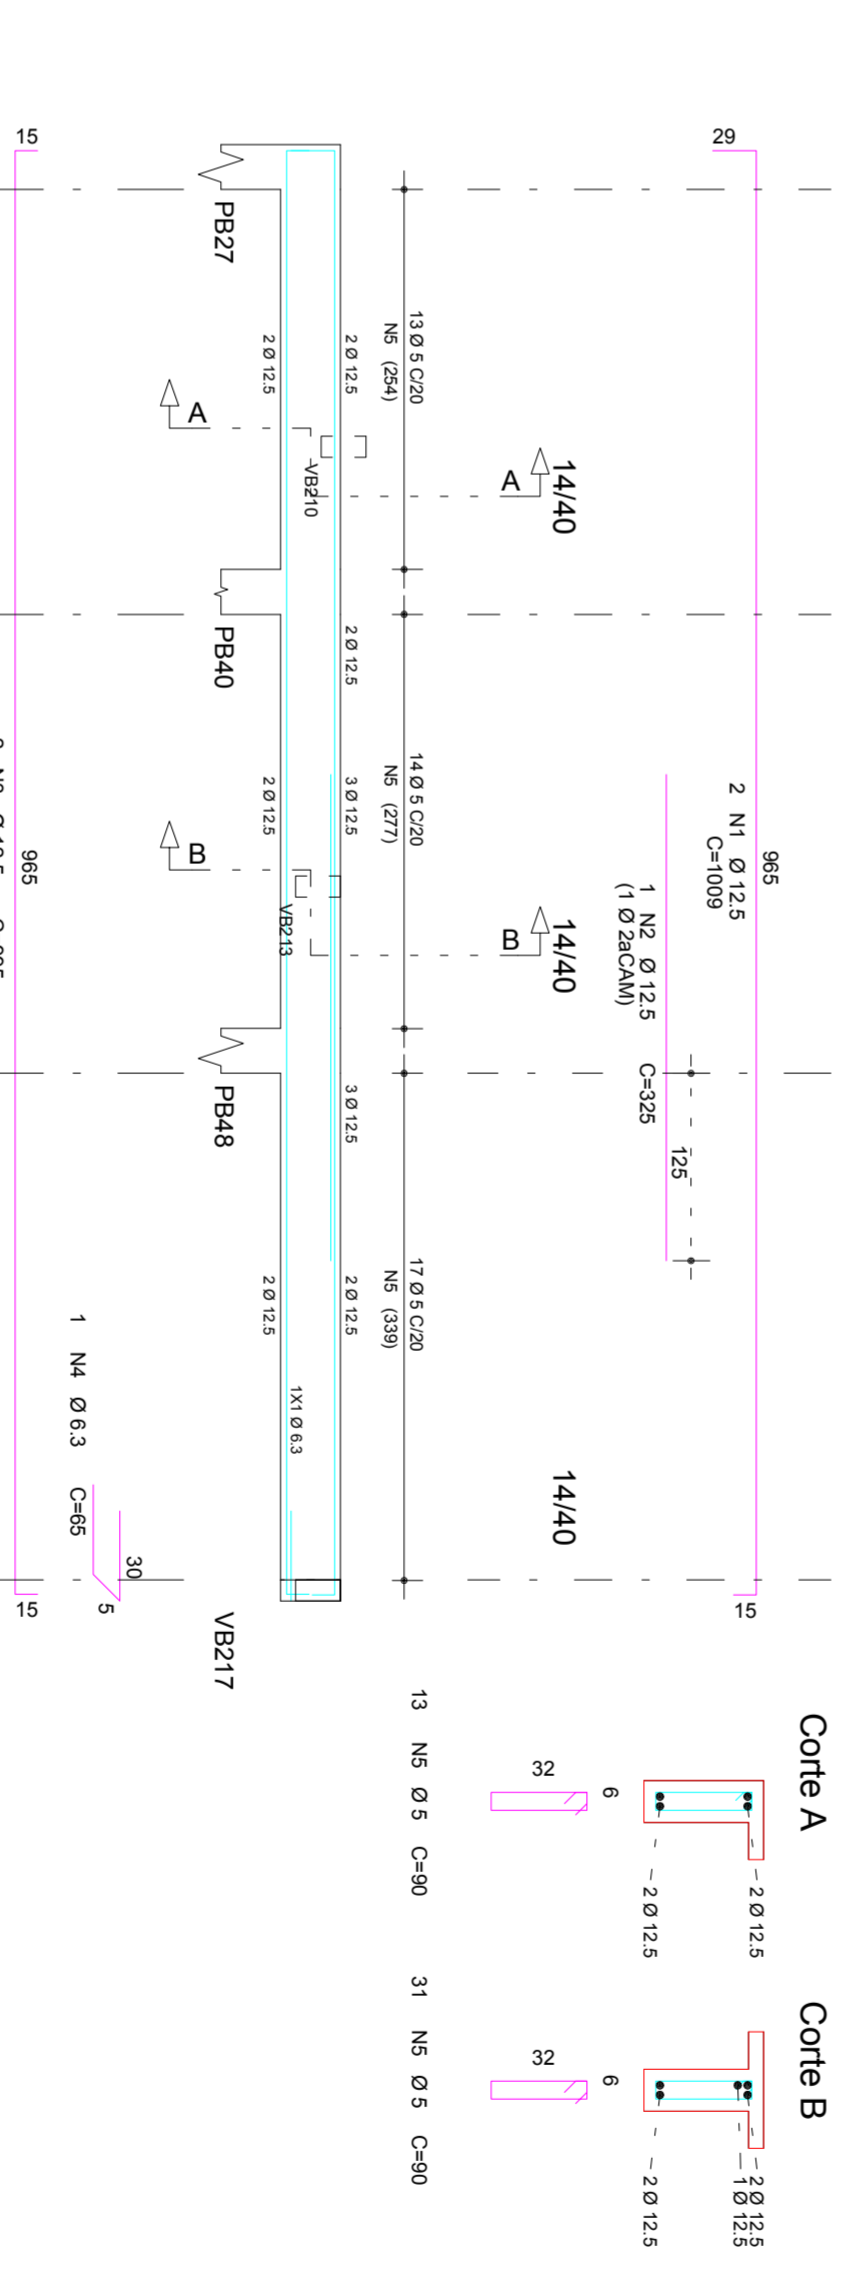

ACO	BIT (mm)	COMPR	PESO (kg)
608	4,2	74	13
608	4,2	74	13
50A	6,3	1	0
50A	10	289	188
50A	12,5	179	179
PESO TOTAL			61 kg
PESO TOTAL			368 kg

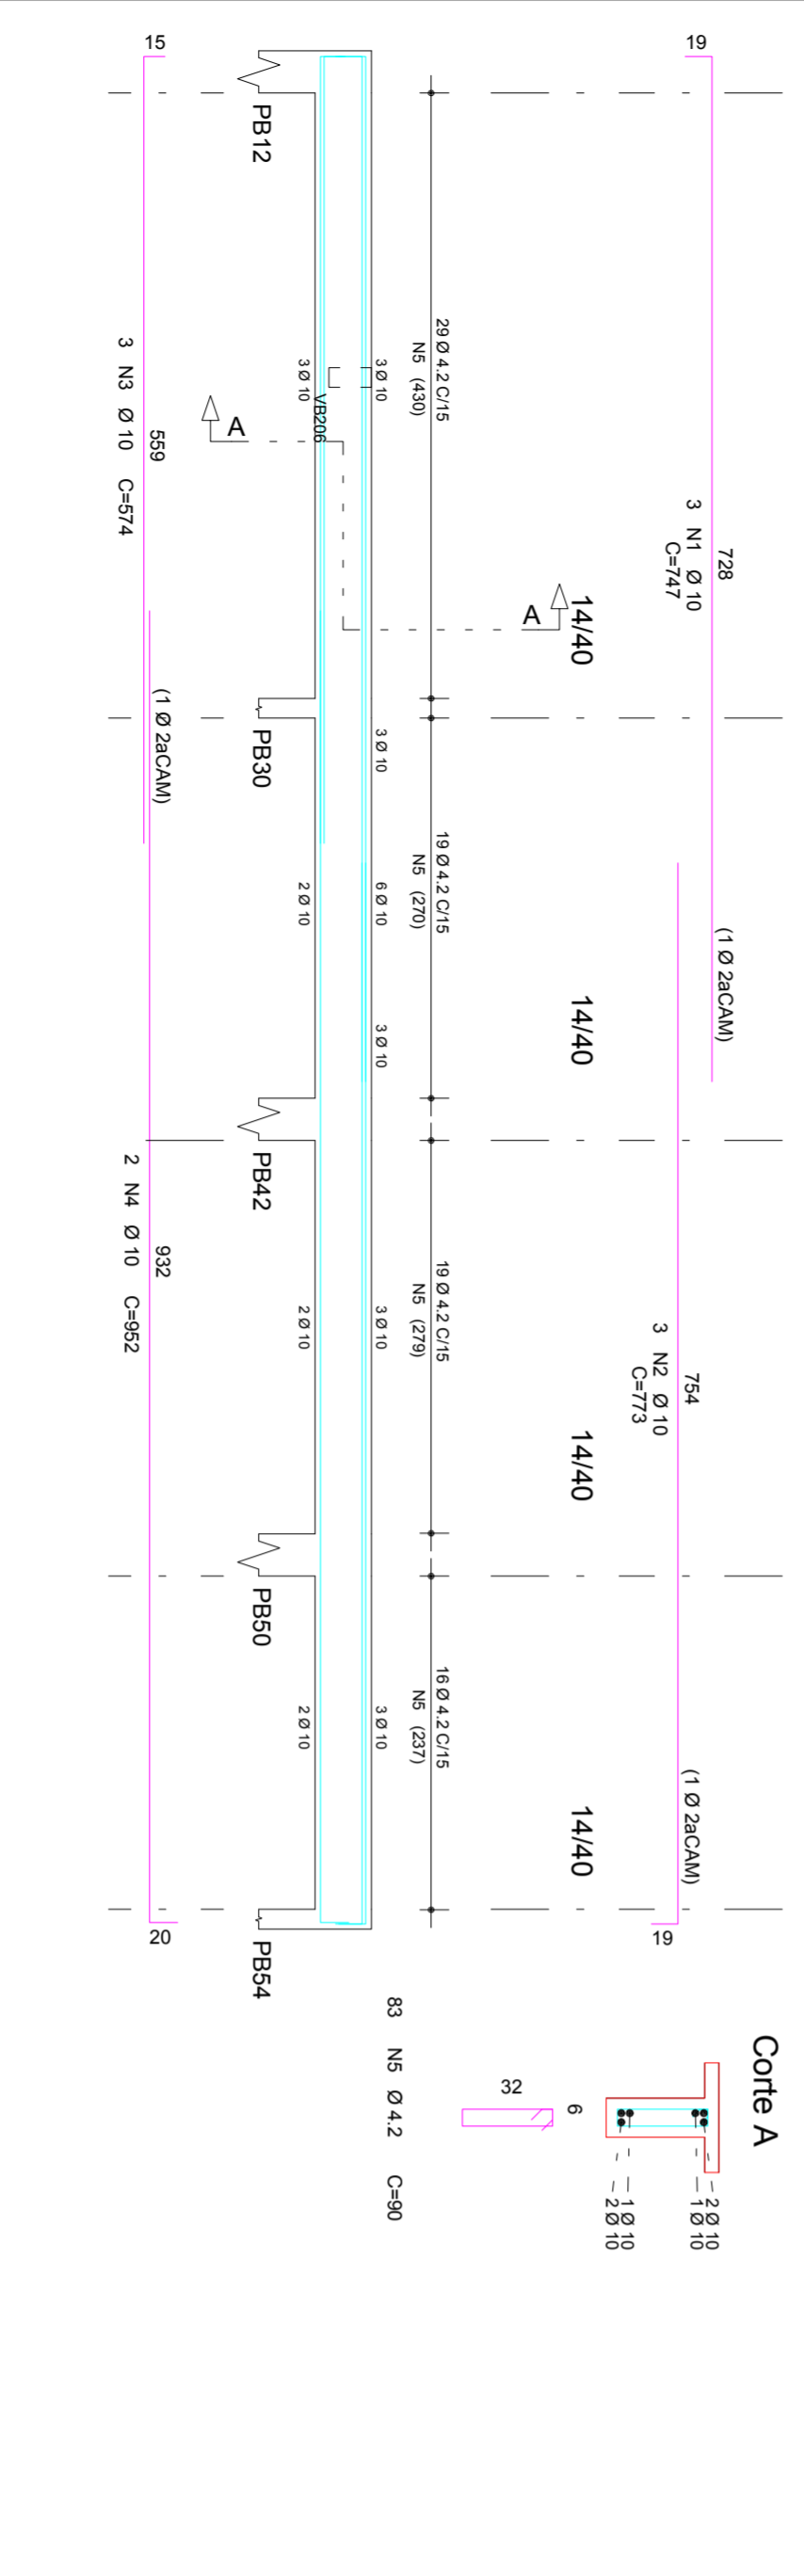

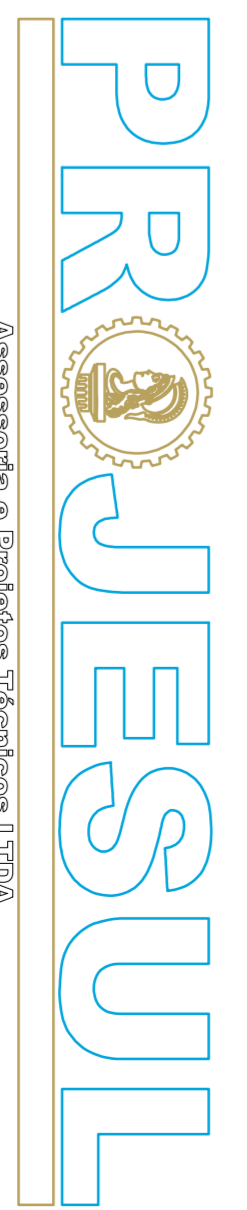

PR JESUL
Assessoria e Projetos Técnicos LTDA

PROJETO ESTRUTURAL
UNIDADE DE PRONTO ATENDIMENTO 24H

CLIENTE: PREFEITURA MUNICIPAL DE MATINHOS

ORÇAMA: MARCEL FARINHA

TÍTULO: VB201 / VB206 / VB208
VB223 / VB226 / VB229
VB232 / VB235 / VB236
VB239

CALCULISTA: MARCEL FARINHA
PROJETADEIRO: MARCEL FARINHA
REVISOR: ENG. MARCEL FARINHA

DATA: 07/01/2014

ESCALA: 30MPa

DIRETOR: ENG. MARCEL FARINHA

ORÇAMA N.º: 0001

DESL. N.º:

24/5/3

REV. N.º: 00