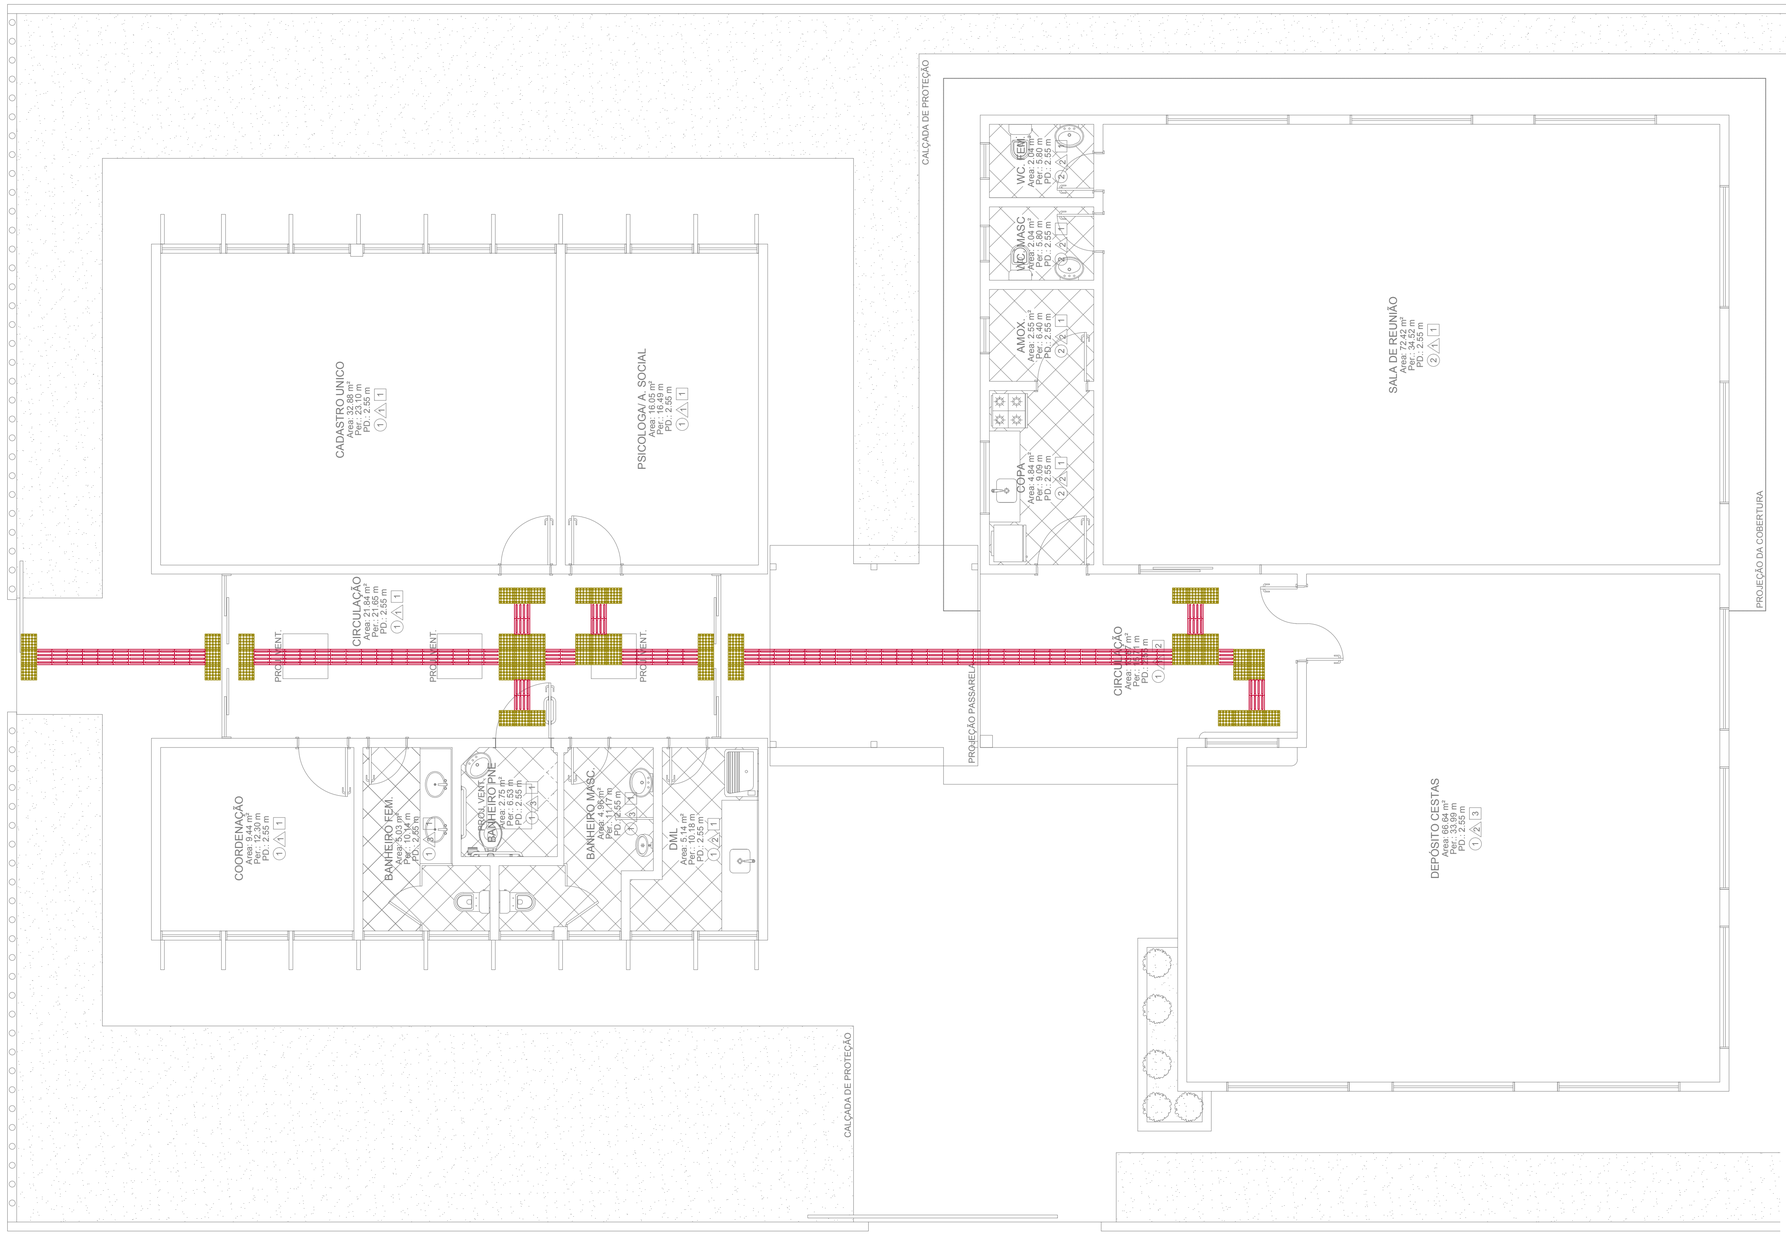

LEGENDA:

PISO TÁTIL CONCRETO (25x25cm) - ALERTA

PISO TÁTIL CONCRETO (25x25cm) - DIRECIONAL

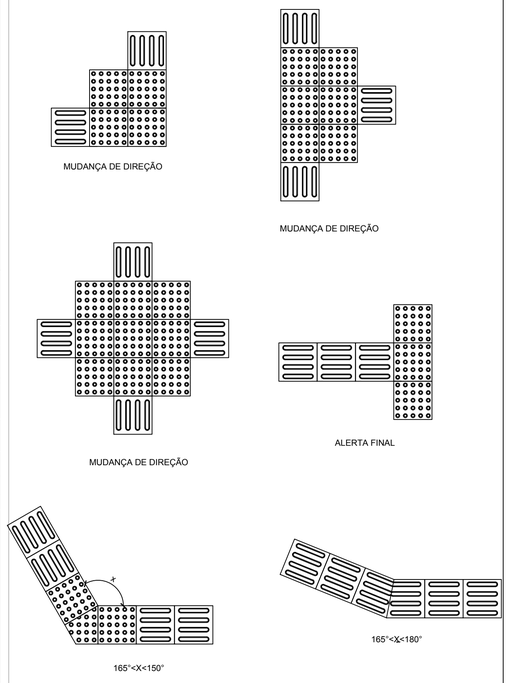

IMPLANTAÇÃO / ACESSIBILIDADE

Escala 1/50

PLACA DE AMBIENTE PNE

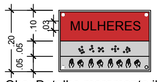

Obs: Detalhe meramente ilustrativo.

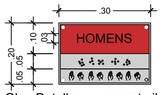

Obs: Detalhe meramente ilustrativo.

PLACA DE BANHEIROS

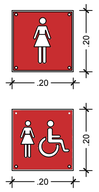

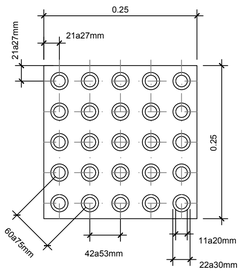

* SINALIZAÇÃO PODOTÁTIL DE ALERTA - CONSULTAR ESPECIFICAÇÕES NA ABNT NBR 9050:2015

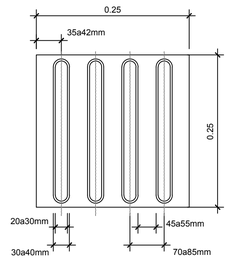

* SINALIZAÇÃO PODOTÁTIL DIRECIONAL INSTALADA NO SENTIDO DO DESLCAMENTO - CONSULTAR ESPECIFICAÇÕES NA ABNT NBR 9050:2015

PREFEITURA MUNICIPAL DE MATINHOS

SAUDE

PREFEITURA DE MATINHOS

REFORMA E AMPLIAÇÃO - CRAS MANGUE SECO

OBRA

PROJETO DE AMPLIAÇÃO , CRAS - MANGUE SECO

REFERÊNCIA	CONTEUDO		PRANCHA
PROJETO ARQUITETONICO	IMPLANTAÇÃO / ACESSIBILIDADE LEGENDAS DETALHES	MAIO/2016 ESCALA INDICADA	04/04

PROPRIETÁRIO MUNICÍPIO DE MATINHOS	ASS.
PROJETO ROBSON VEBER DE CARVALHO - ARQUITETO E URBANISTA CAU Nº A73177-3	ASS.
EXECUÇÃO	ASS.