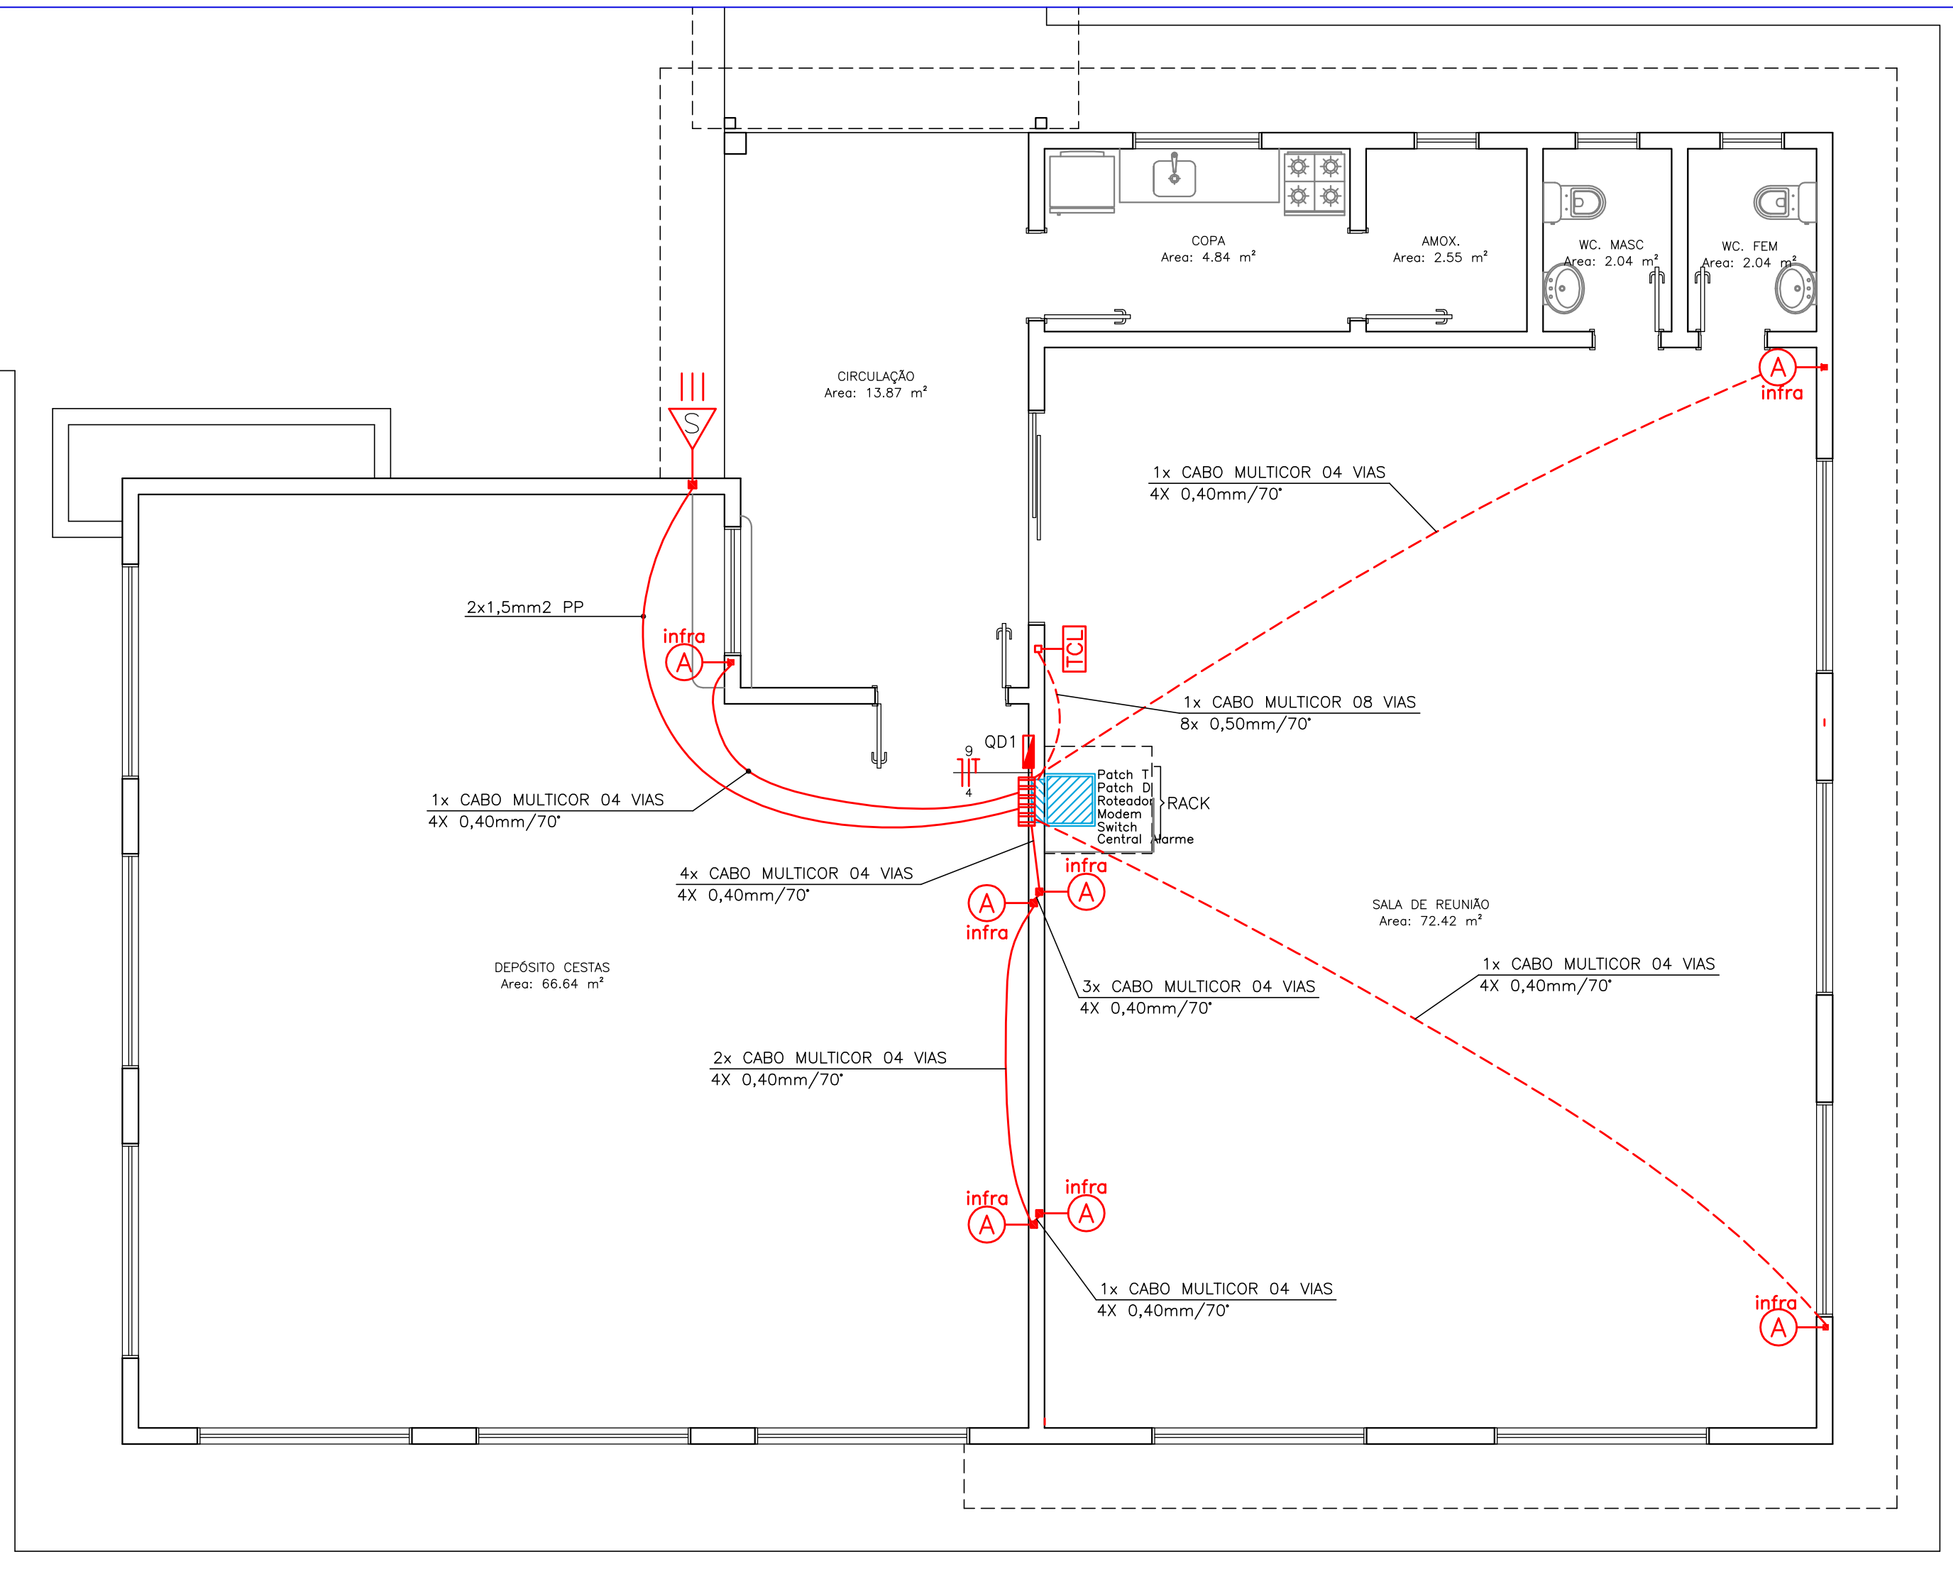

PLANTA TÉRREO – ALARME DE SEGURANÇA

Escala 1/50

Legenda

- QDGT – Quadro de distribuição de Telefonia, n°3 (40x40x12cm) padrão Telebrás, com Central telefônica acoplada a este, instalado a 1,30m o centro do QDGT ao piso acabado.
- Caixa de passagem para alarme, n°2 (20x20x10cm) padrão Telebrás, com tampa e central de alarme acoplada a este, instalado a 2,00m da parte inferior ao piso acabado e interligado ao rack com 02 tubulações de ø1".
- Rack de lógica e telefonia. Especificações conforme projeto de cabeamento estruturado
- Eletroduto de PVC flexível, embutido na parede ou laje teto – Alarme
- Eletroduto de PVC flexível, embutido no piso – Alarme
- infra A – Ponto de alarme tipo infra-vermelho com instalação sub-posta ao forro teto com caixa de ligação 4x2" em pé, instalado a 2,40m do piso acabado. Alcance 110°x10m mínimo.
- TCL – Teclado de comando do sistema de alarme, com fio, sobreposto na alvenaria, com caixa de ligação 4x2" em pé, a 1,30m do piso
- Sirene do alarme, em cx. 4x2x2", a 2,80m no mínimo do piso interno acabado

ELETRODUTOS NÃO COTADOS, BITOLA MÍNIMA ø3/4" PVC RÍGIDO

F M P ENGENHARIA E REPRESENTAÇÃO COMERCIAL LTDA
CNPJ: 11.062.915/0001-48 I.E.: 90491449-51
CREA-PR: 48528
ARQUITETURA E URBANISMO
ENGENHARIA CIVIL
ENGENHARIA ELÉTRICA
ENGENHARIA MECÂNICA
Rua: Belo Horizonte, 930 - Cascavel - PR
Fone: 55+ (45) 3035-4184 / 9935-1978 / 8427-4929

PROJETO DE ALARME SEGURANÇA

Obra: EDIFICAÇÃO PÚBLICA EM ALVENARIA – CRAS MANGUE SECO

Endereço: RUA "E" N°1300, ESQUINA COM RUA PIEN, QUADRA "G", LOTES 10 E 11, BAIRRO MANGUE SECO, CEP 83260-000, MATINHOS-PR.

Responsável Técnico pelo Projeto: ENG. ELETRICISTA ARAE POETA CASTILHO DA SILVA CREA-PR: 111102/D

Proprietário: MUNICÍPIO DE MATINHOS CNPJ: 76.017.466/0001-61

Projetista: FABIANO PALÁCIO

Desenho: FABIANO PALÁCIO

Prancha: A2 | Data: FEV./2017

Escala: INDICADA | Revisão: R00

PLANTA TERREO ALARME SEGURANÇA PATRIMONIAL
SIMBOLOGIA

Prancha: SG01/01