




CORTE - AA
Escala 1/50

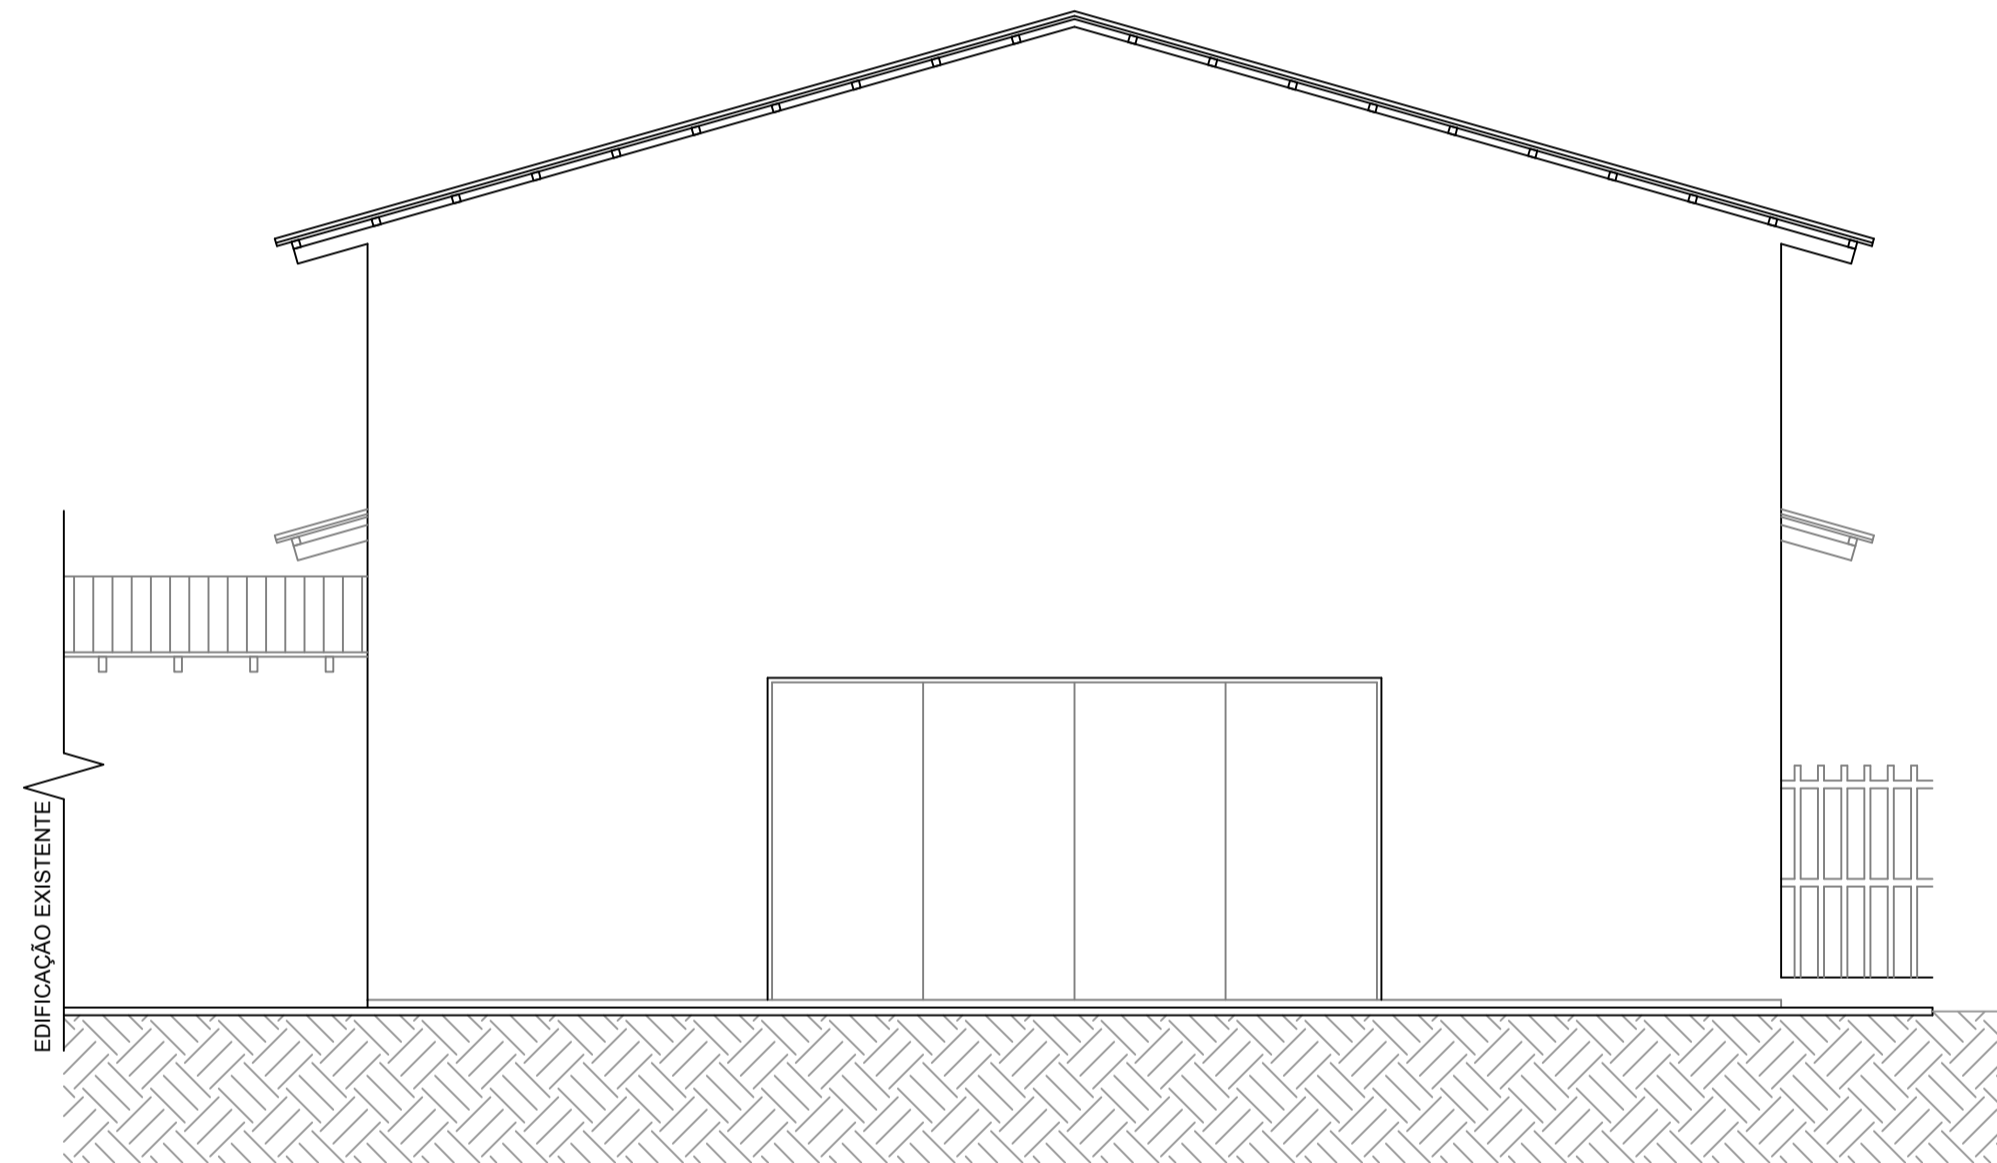


FACHADA FRONTAL
ESCALA 1/50

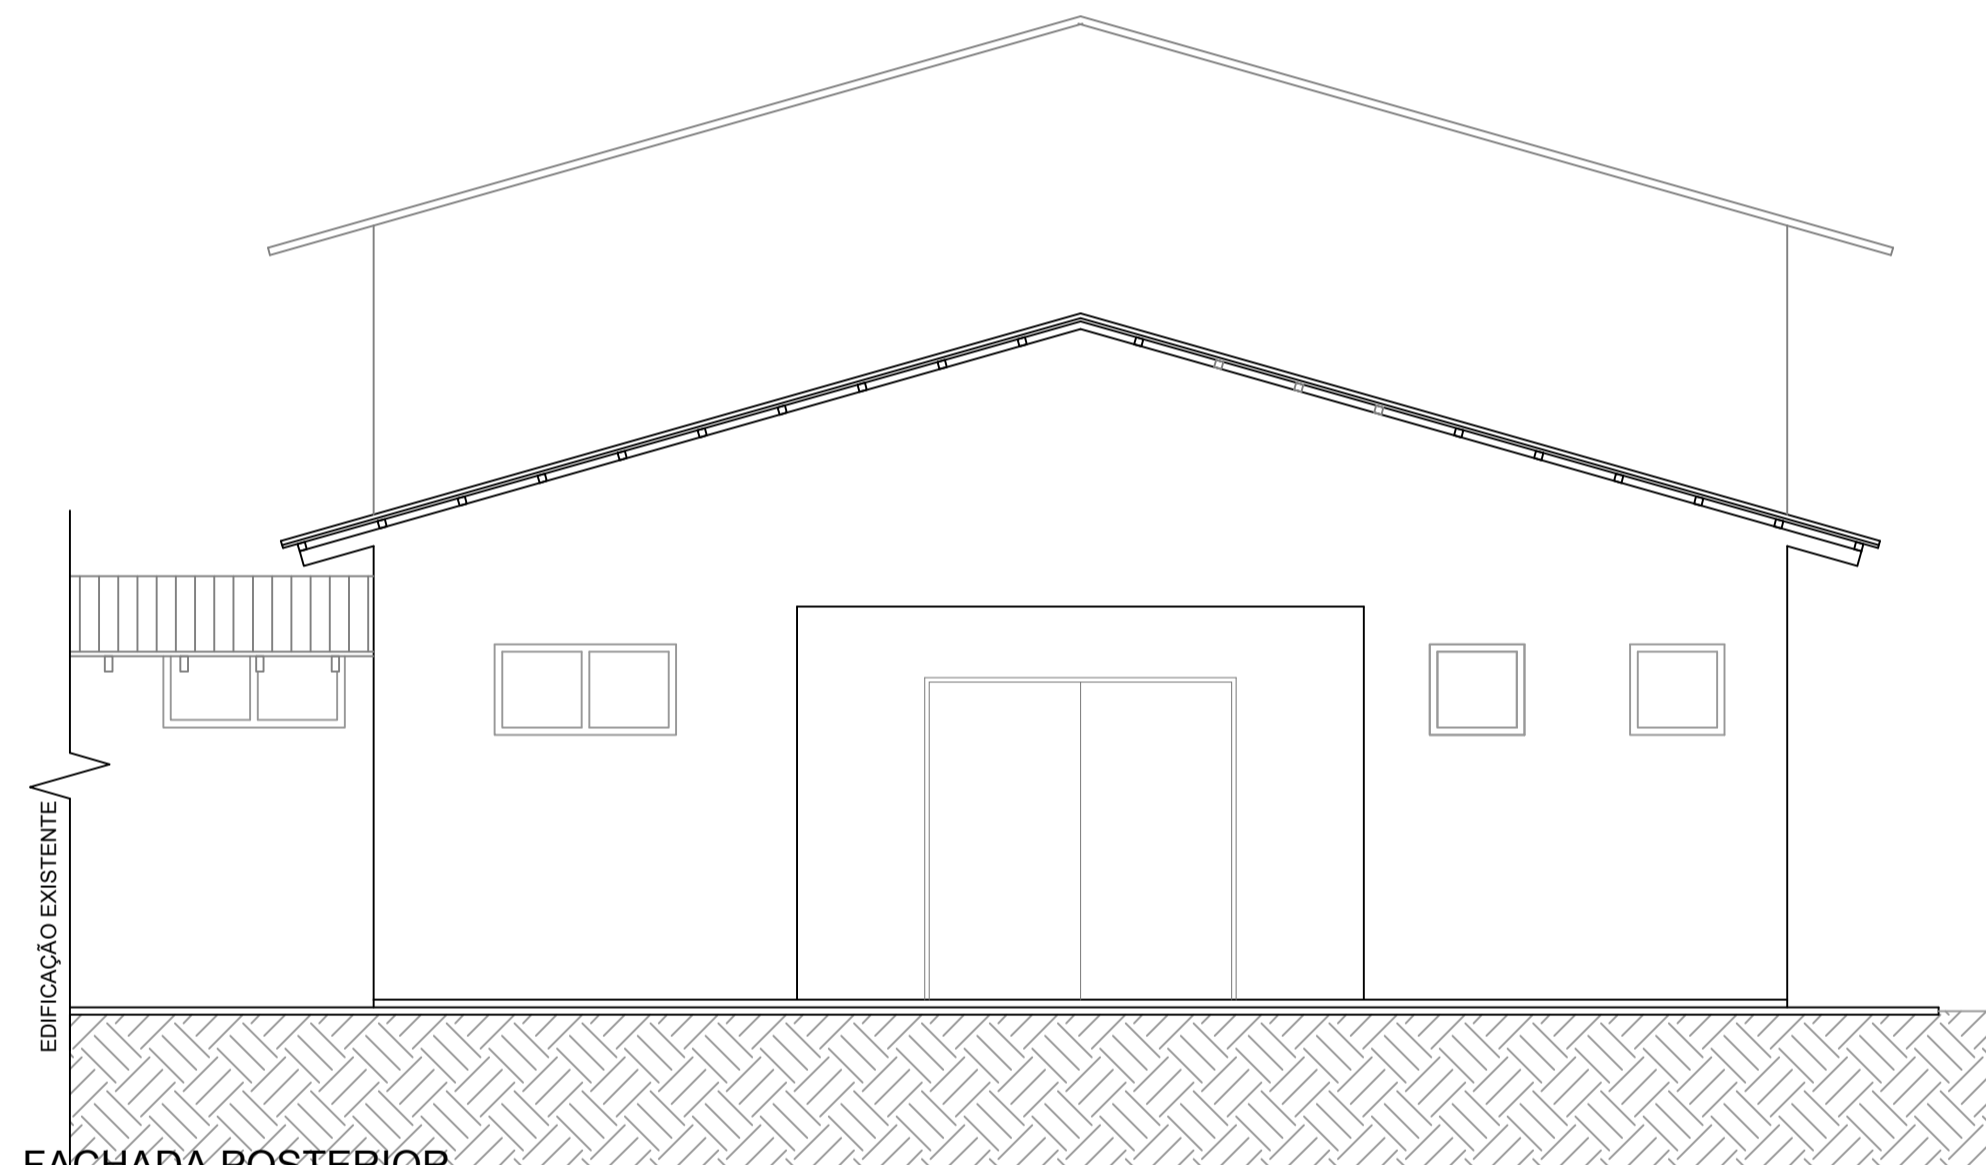

FACHADA POSTERIOR
ESCALA 1/50

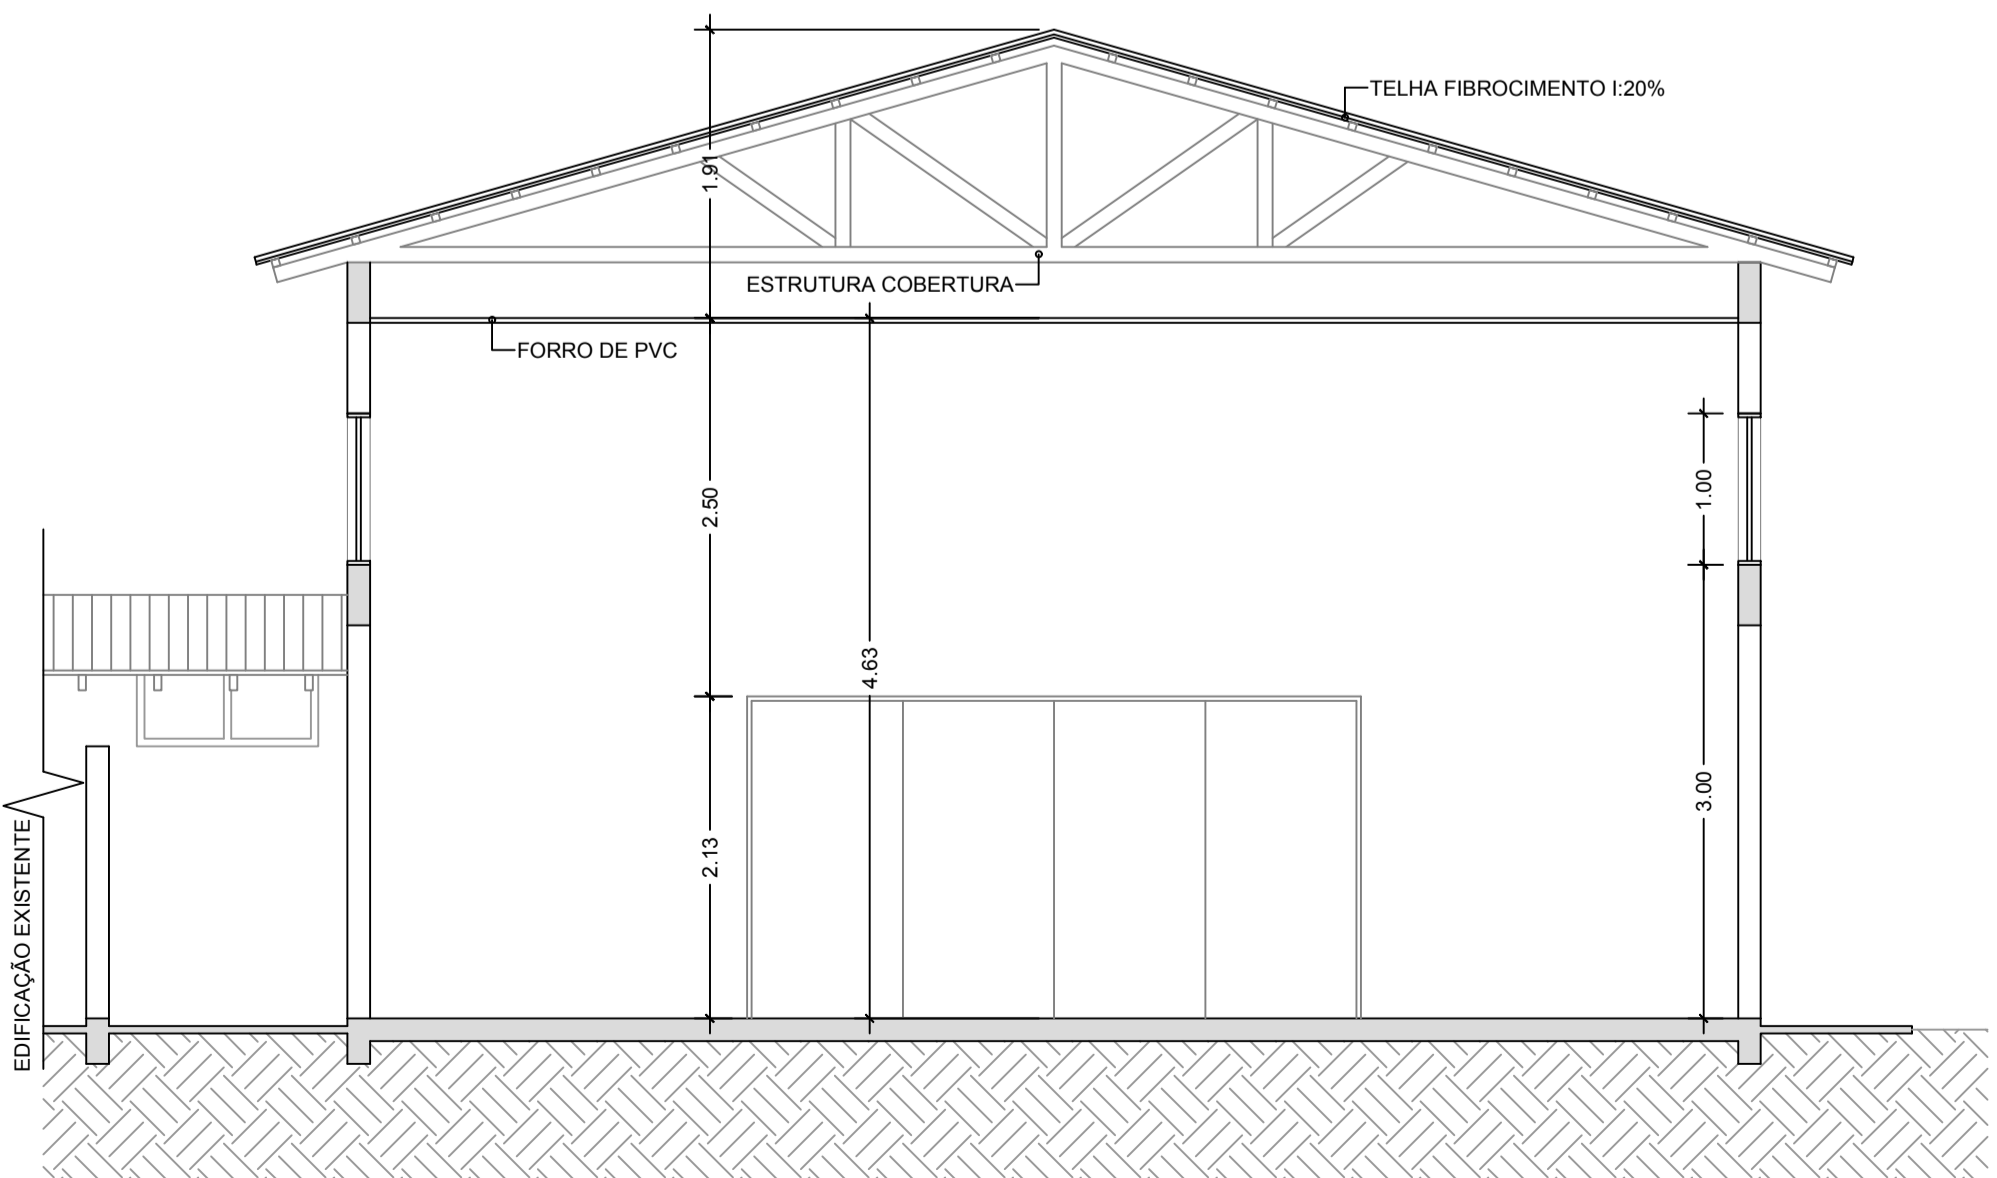

CORTE - CC
Escala 1/50

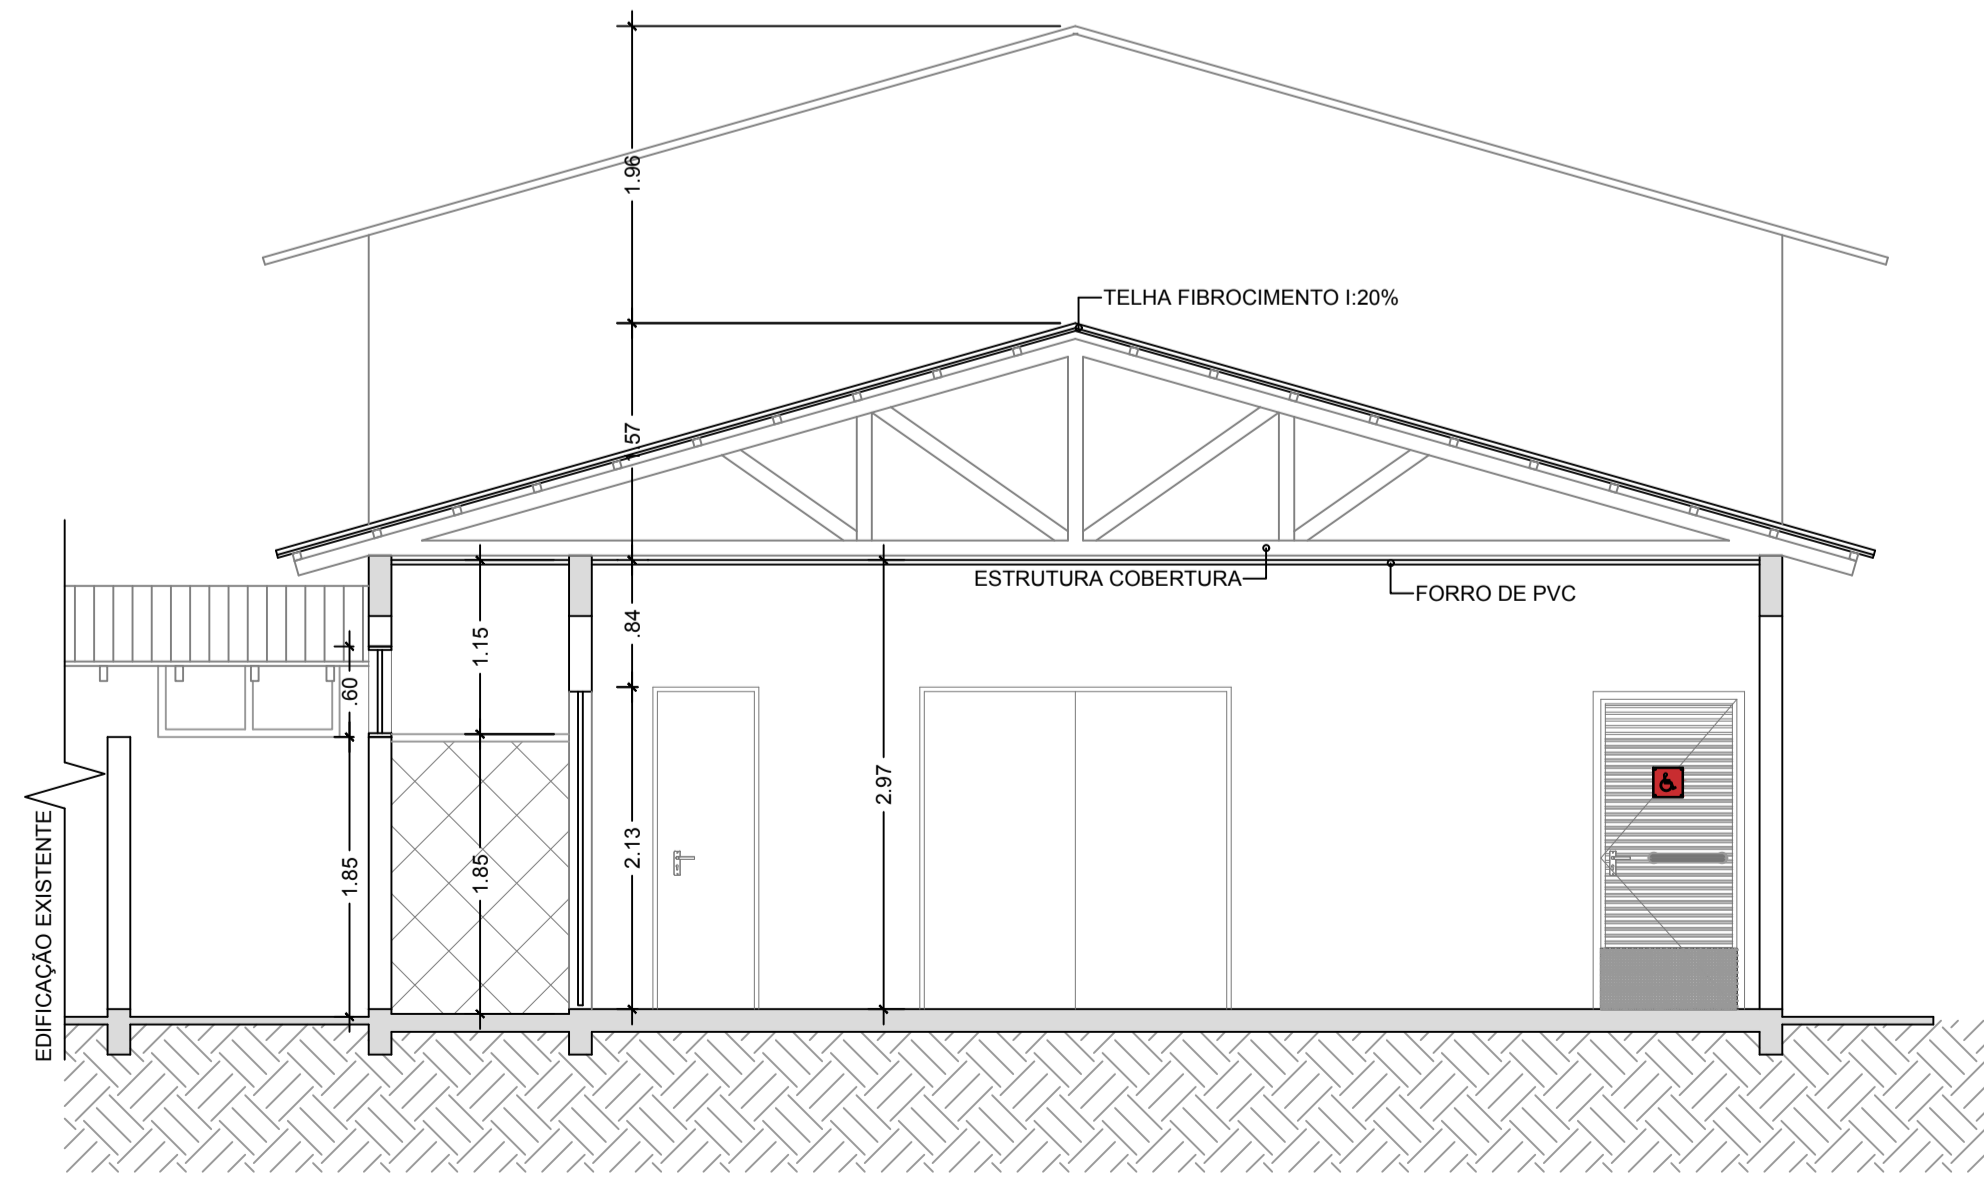

CORTE - BB
Escala 1/50

PREFEITURA MUNICIPAL DE MATINHOS	SAUDE
----------------------------------	-------

 PREFEITURA DE MATINHOS CRAS - ALBATROZ			
OBRA			
PROJETO DE AMPLIAÇÃO , CRAS - ALBATROZ			
REFERÊNCIA	CONTEUDO	JULHO/2016	FRANCHA
PROJETO ARQUITETONICO	CORTES FACHADAS	ESCALA INDICADA	02/04
PROPRIETÁRIO	ASS:		
MUNICÍPIO DE MATINHOS	ASS:		
PROJETO ROBSON VEBER DE CARVALHO - ARQUITETO E URBANISTA CAU Nº A73177-3	ASS:		
EXECUÇÃO	ASS:		