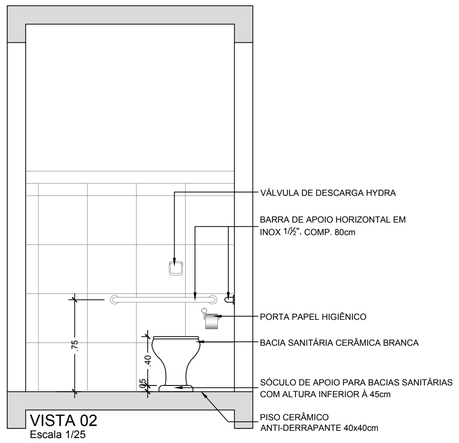

VISTA 02
Escala 1/25

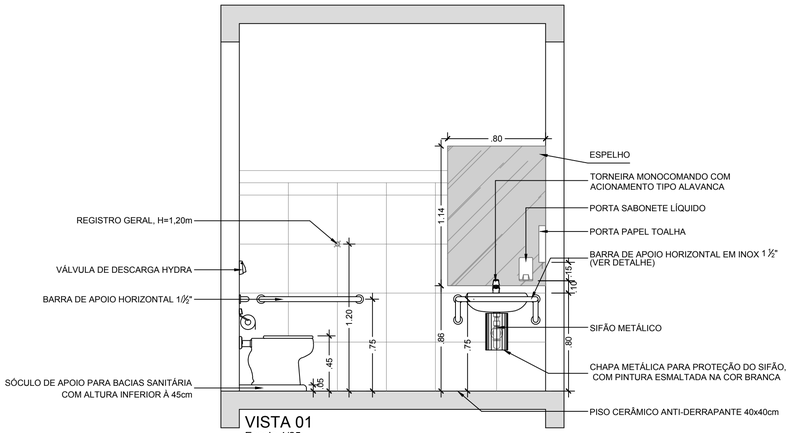

VISTA 01
Escala 1/25

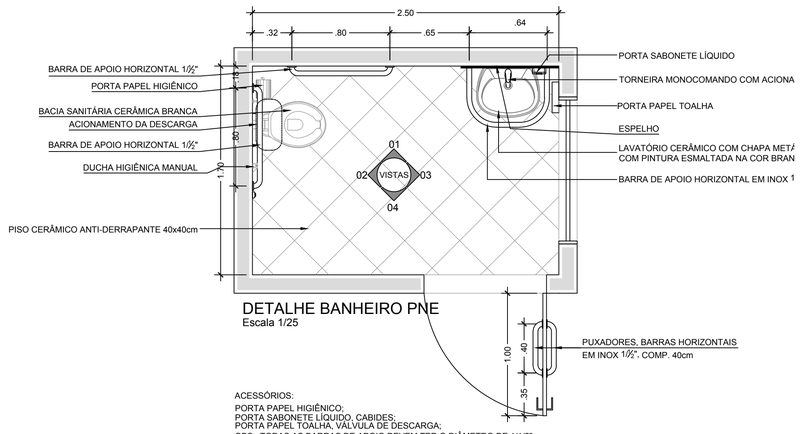

DETALHE BANHEIRO PNE
Escala 1/25

ACESSÓRIOS:
PORTA PAPEL HIGIÊNICO;
PORTA SABONETE LÍQUIDO, CABIDES;
PORTA PAPEL TOALHA, VÁLVULA DE DESCARGA;
OBS.: TODAS AS BARRAS DE APOIO DEVEM TER O DIÂMETRO DE 1/1/2"

VISTA 04
Escala 1/25

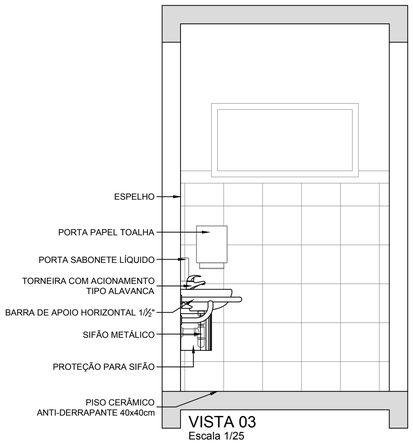

VISTA 03
Escala 1/25

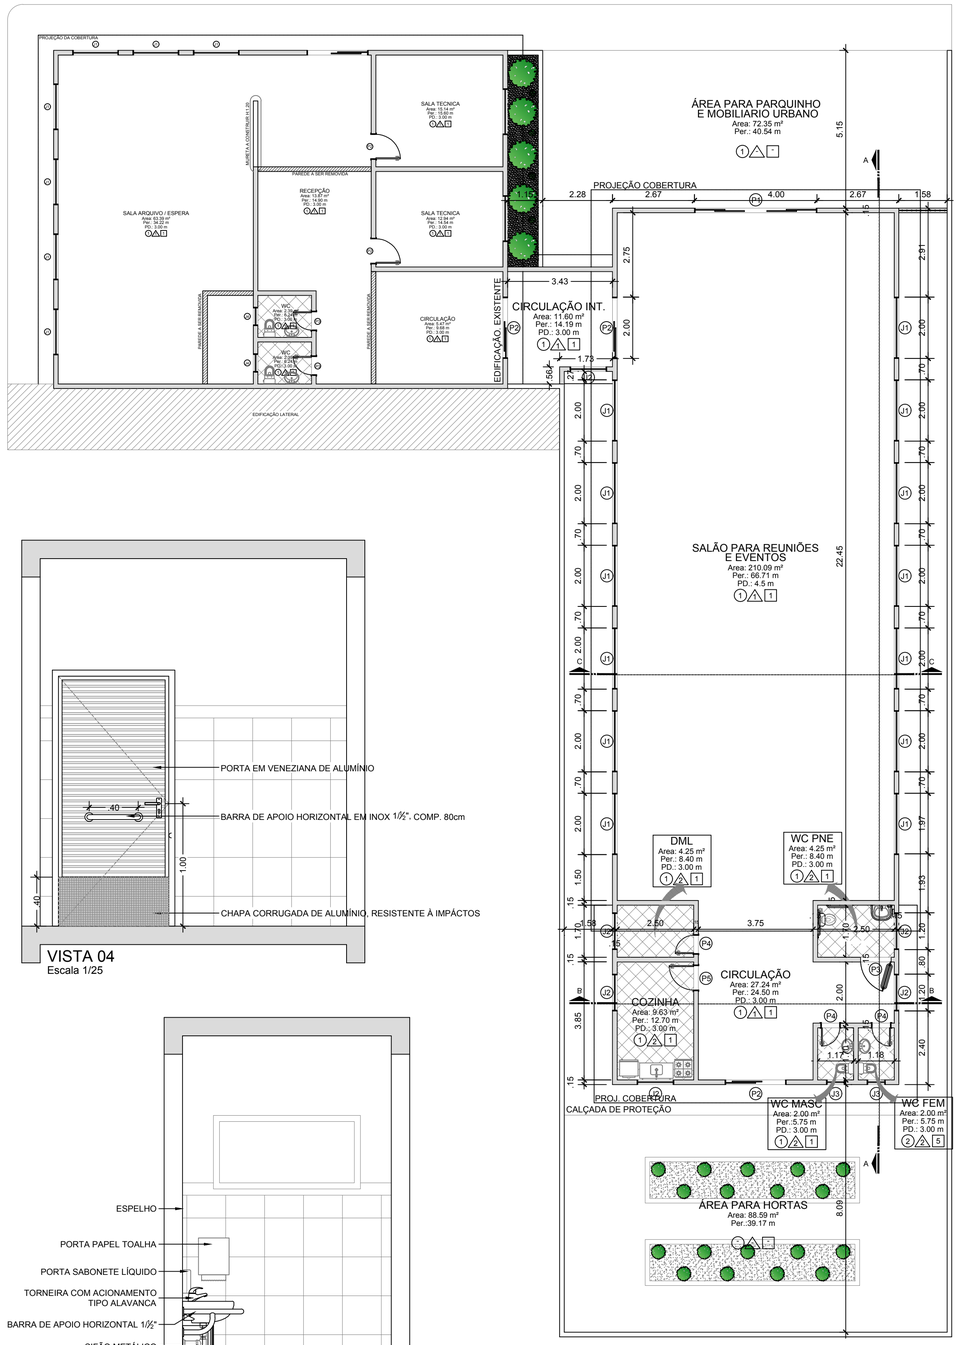

IMPLANTAÇÃO - EXISTENTE / AMPLIAÇÃO
Escala 1/100

PREFEITURA MUNICIPAL DE MATINHOS	SAUDE

PREFEITURA DE MATINHOS
CRAS - ALBATROZ

OBRA
PROJETO DE AMPLIAÇÃO , CRAS - ALBATROZ

REFERÊNCIA	CONTEUDO		PRANCHA
PROJETO ARQUITETONICO	PLANTA BAIXA EXISTENTE DETALHE BANHEIRO PNE VISTA BANHEIRO PNE	JULHO/2016 ESCALA INDICADA	03/04

PROPRIETÁRIO MUNICÍPIO DE MATINHOS	ASS.
PROJETO ROBSON VEBER DE CARVALHO - ARQUITETO E URBANISTA CAU Nº A73177-3	ASS.
EXECUÇÃO	ASS.