




MUDANÇA DE DIREÇÃO

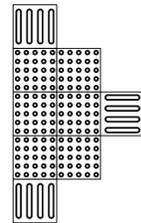

MUDANÇA DE DIREÇÃO

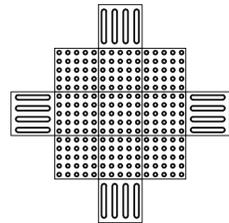


MUDANÇA DE DIREÇÃO

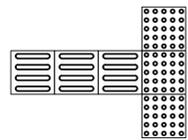


ALERTA FINAL

CORTE - AA
Escala 1/50

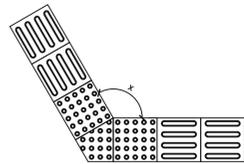


165°-x-x-150°

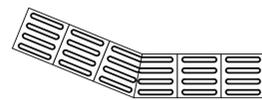



165°-x-x-180°

PLACA DE AMBIENTE PNE

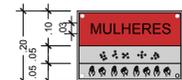

Obs: Detalhe meramente ilustrativo.


PLACA DE BANHEIROS

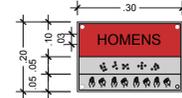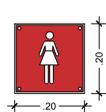


Obs: Detalhe meramente ilustrativo.




FACHADA FRONTAL
ESCALA 1/50

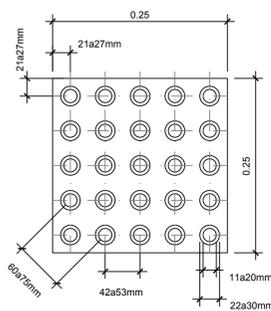

* SINALIZAÇÃO PODOTÁTIL DE ALERTA -
CONSULTAR ESPECIFICAÇÕES NA ABNT NBR
9050.2015

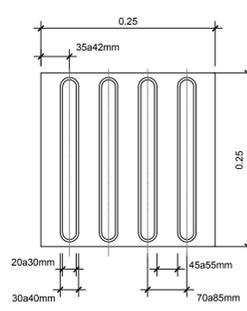

* SINALIZAÇÃO PODOTÁTIL DIRECIONAL
INSTALADA NO SENTIDO DO DESLAMENTO -
CONSULTAR ESPECIFICAÇÕES NA ABNT NBR
9050.2015

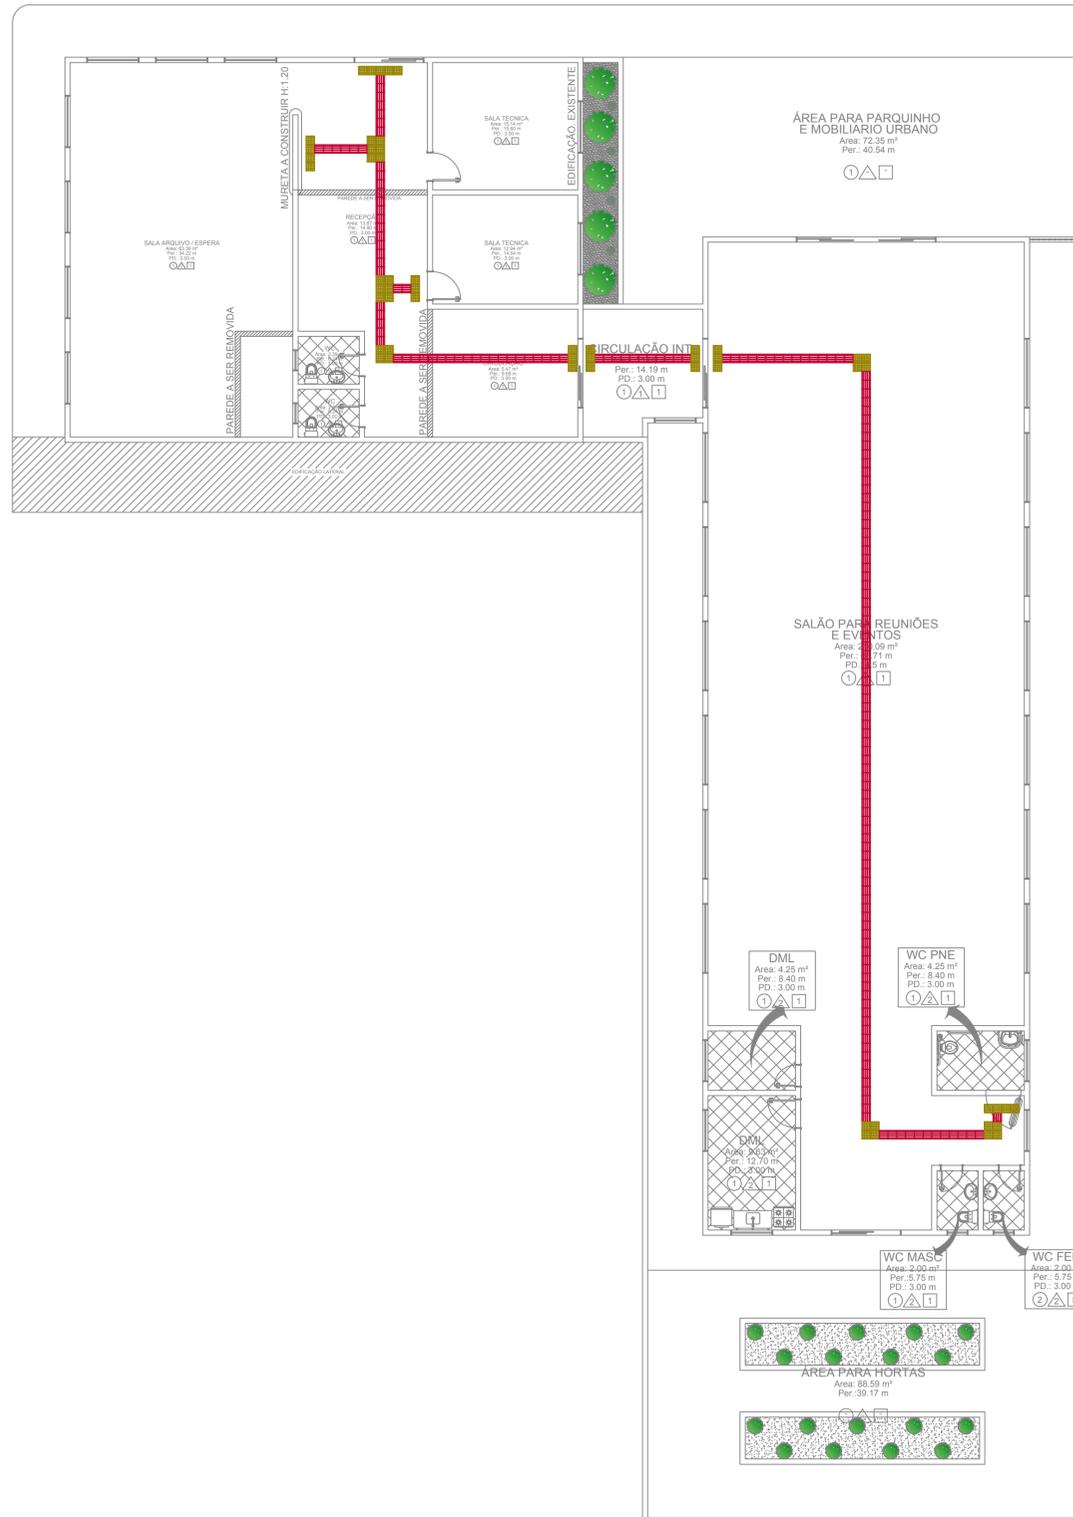

IMPLANTAÇÃO / ACESSIBILIDADE
Escala 1/100

CORTE - BB
Escala 1/50

PREFEITURA MUNICIPAL DE MATINHOS	SAUDE
----------------------------------	-------

<p>PREFEITURA DE MATINHOS CRAS - ALBATROZ</p>			
OBRA			
PROJETO DE AMPLIAÇÃO, CRAS - ALBATROZ			
REFERÊNCIA	CONTEUDO	JULHO/2016	FRANCHA
PROJETO ARQUITETONICO	IMPLANTAÇÃO / ACESSIBILIDADE DETALHES ACESSIBILIDADE FACHADAS	ESCALA INDICADA	04/04
PROPRIETÁRIO	ASS:		
MUNICÍPIO DE MATINHOS	ASS:		
PROJETO	ASS:		
ROBSON VEBER DE CARVALHO - ARQUITETO E URBANISTA CAU Nº A73177-3	ASS:		
EXECUÇÃO	ASS:		