




PLANTA BAIXA DA ESTRUTURA DO DECK E RAMPA (TRECHO 4)  
Esc. 1/25

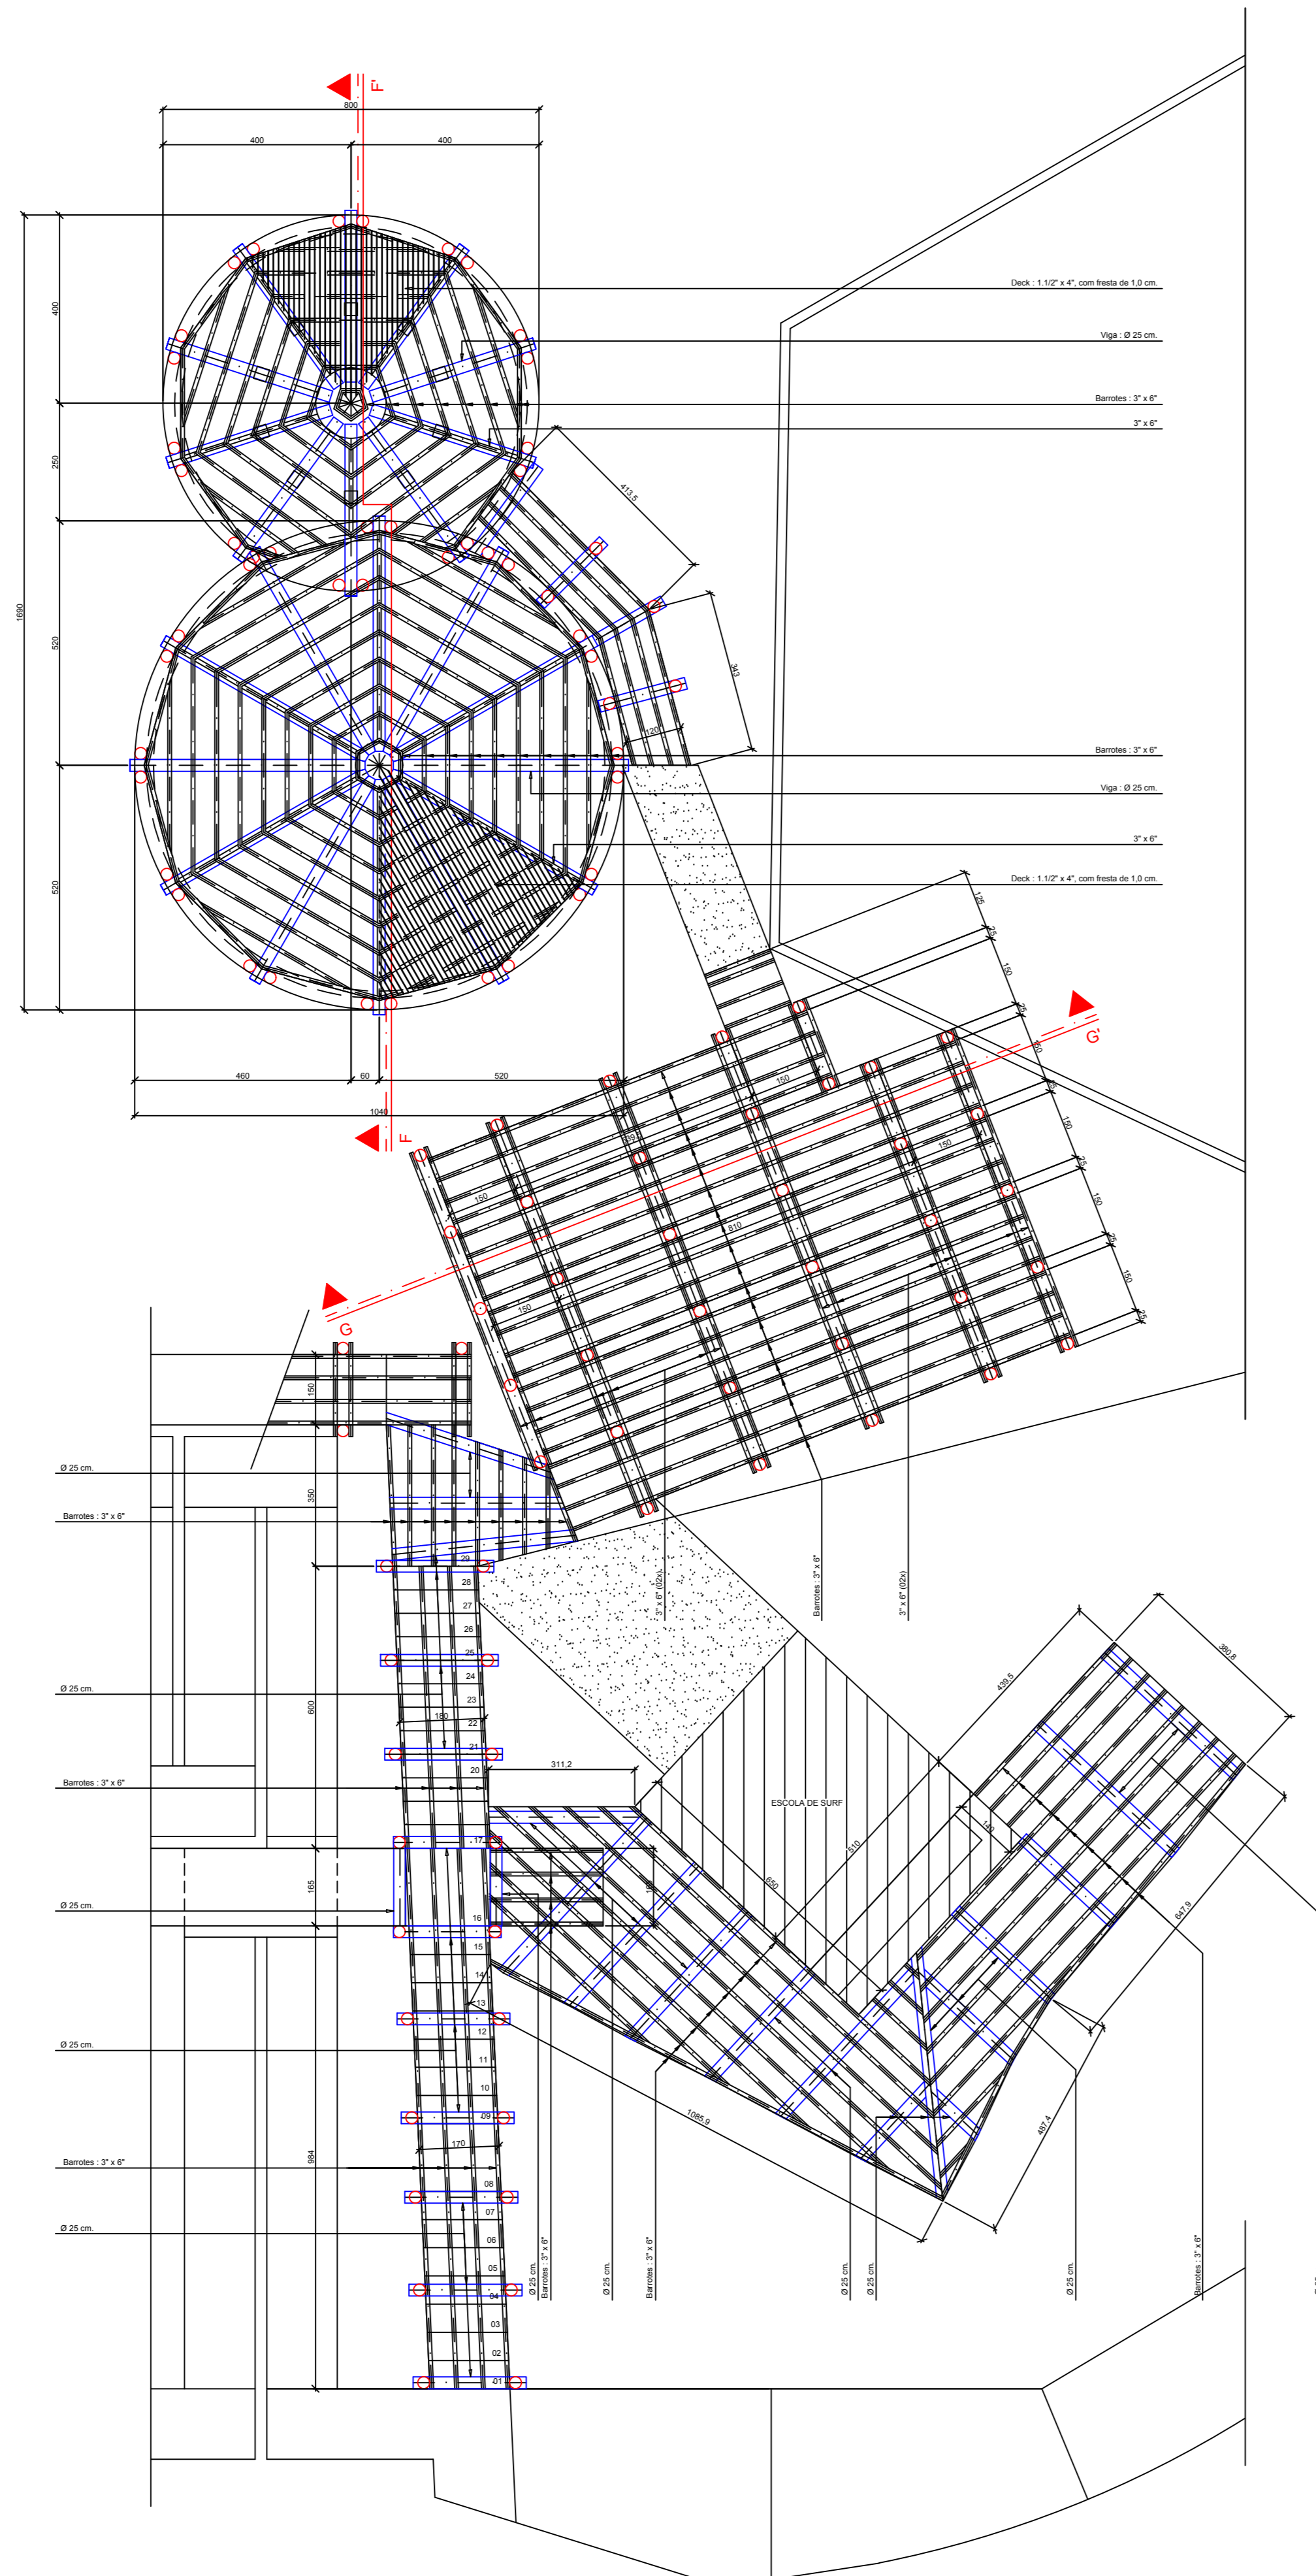


CORTE FF  
Esc. 1/50

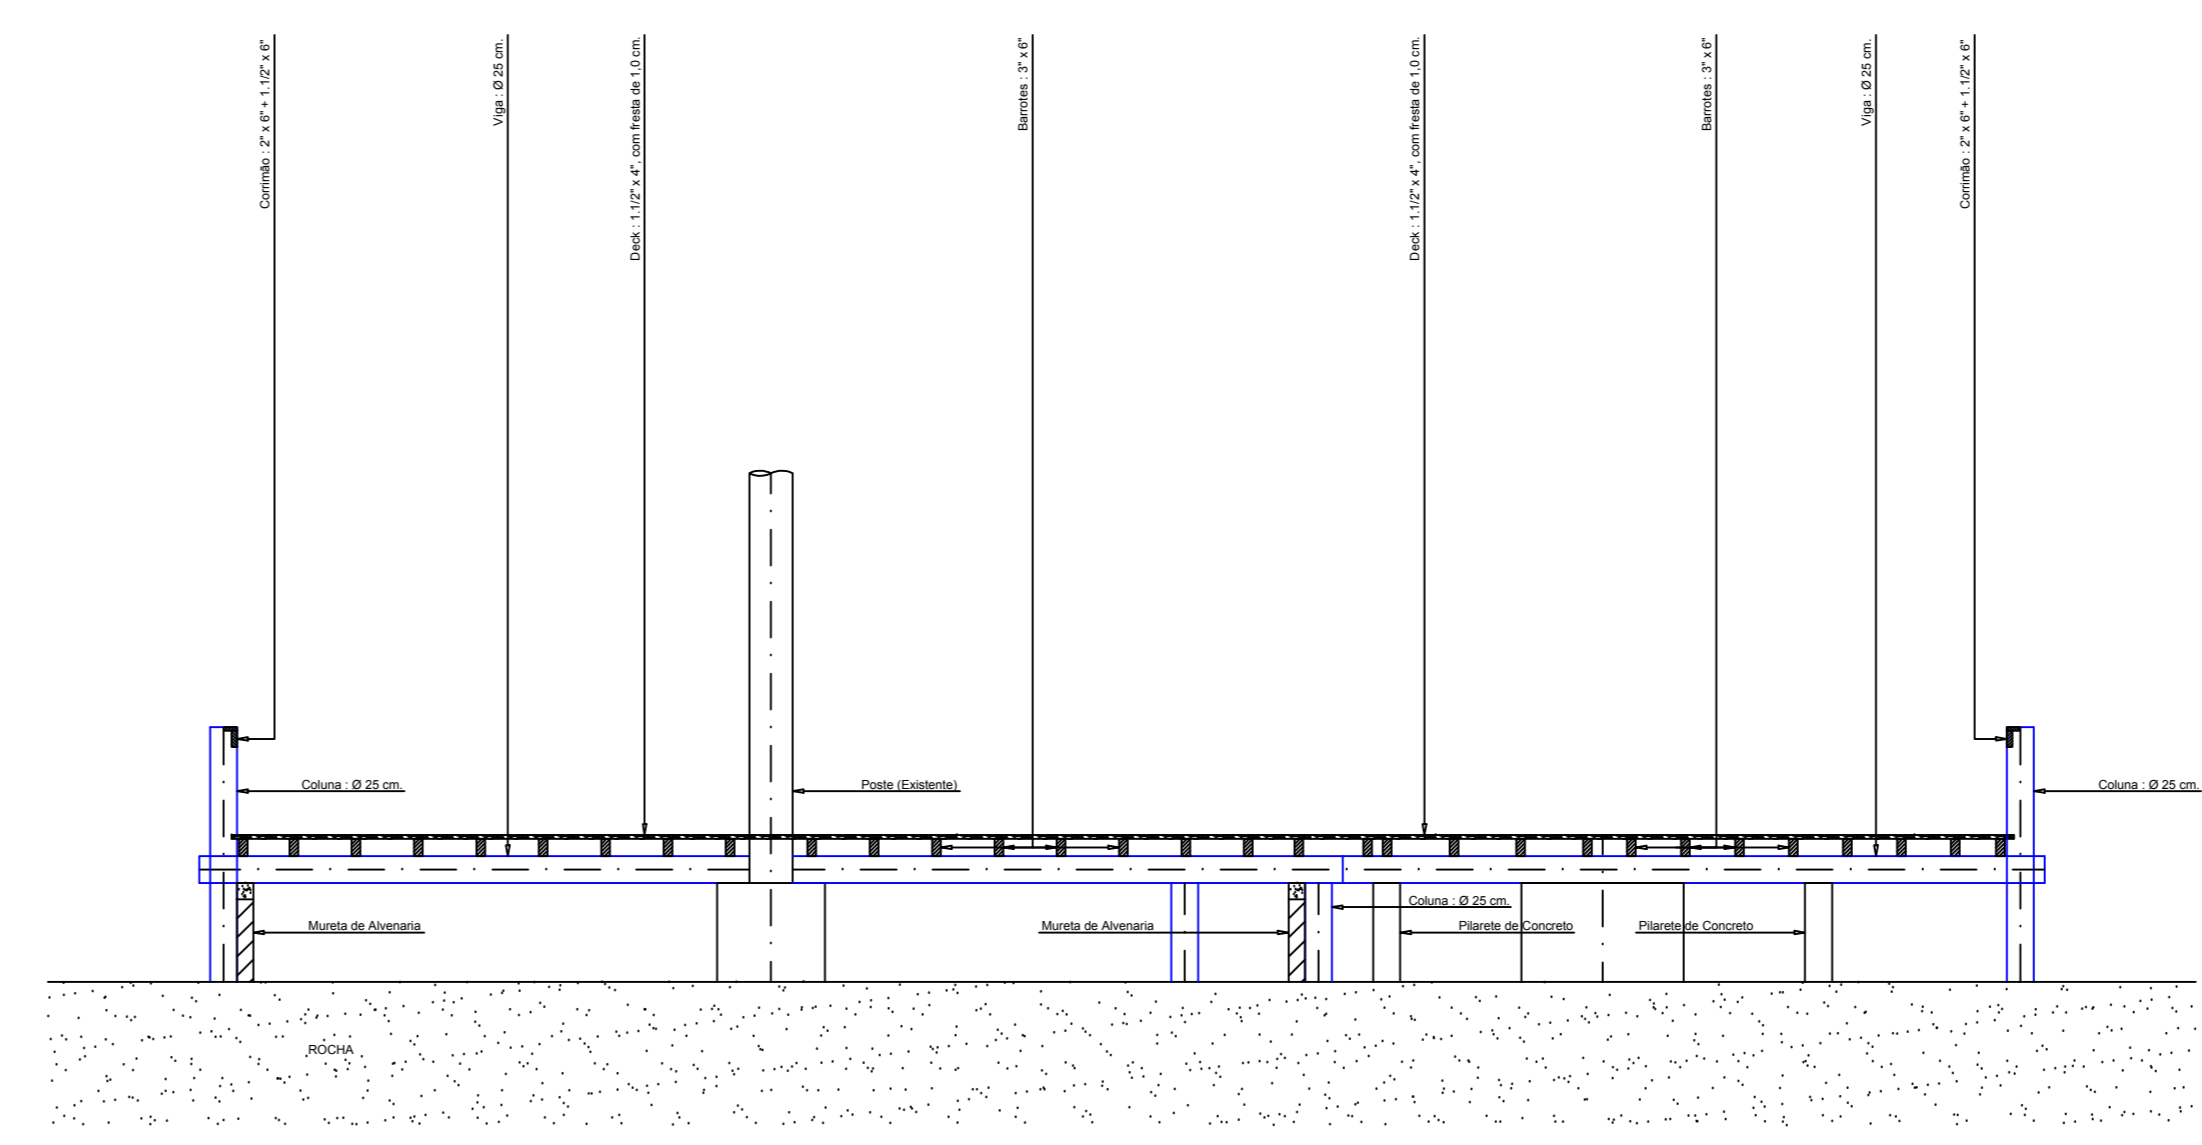

CORTE GG  
Esc. 1/50

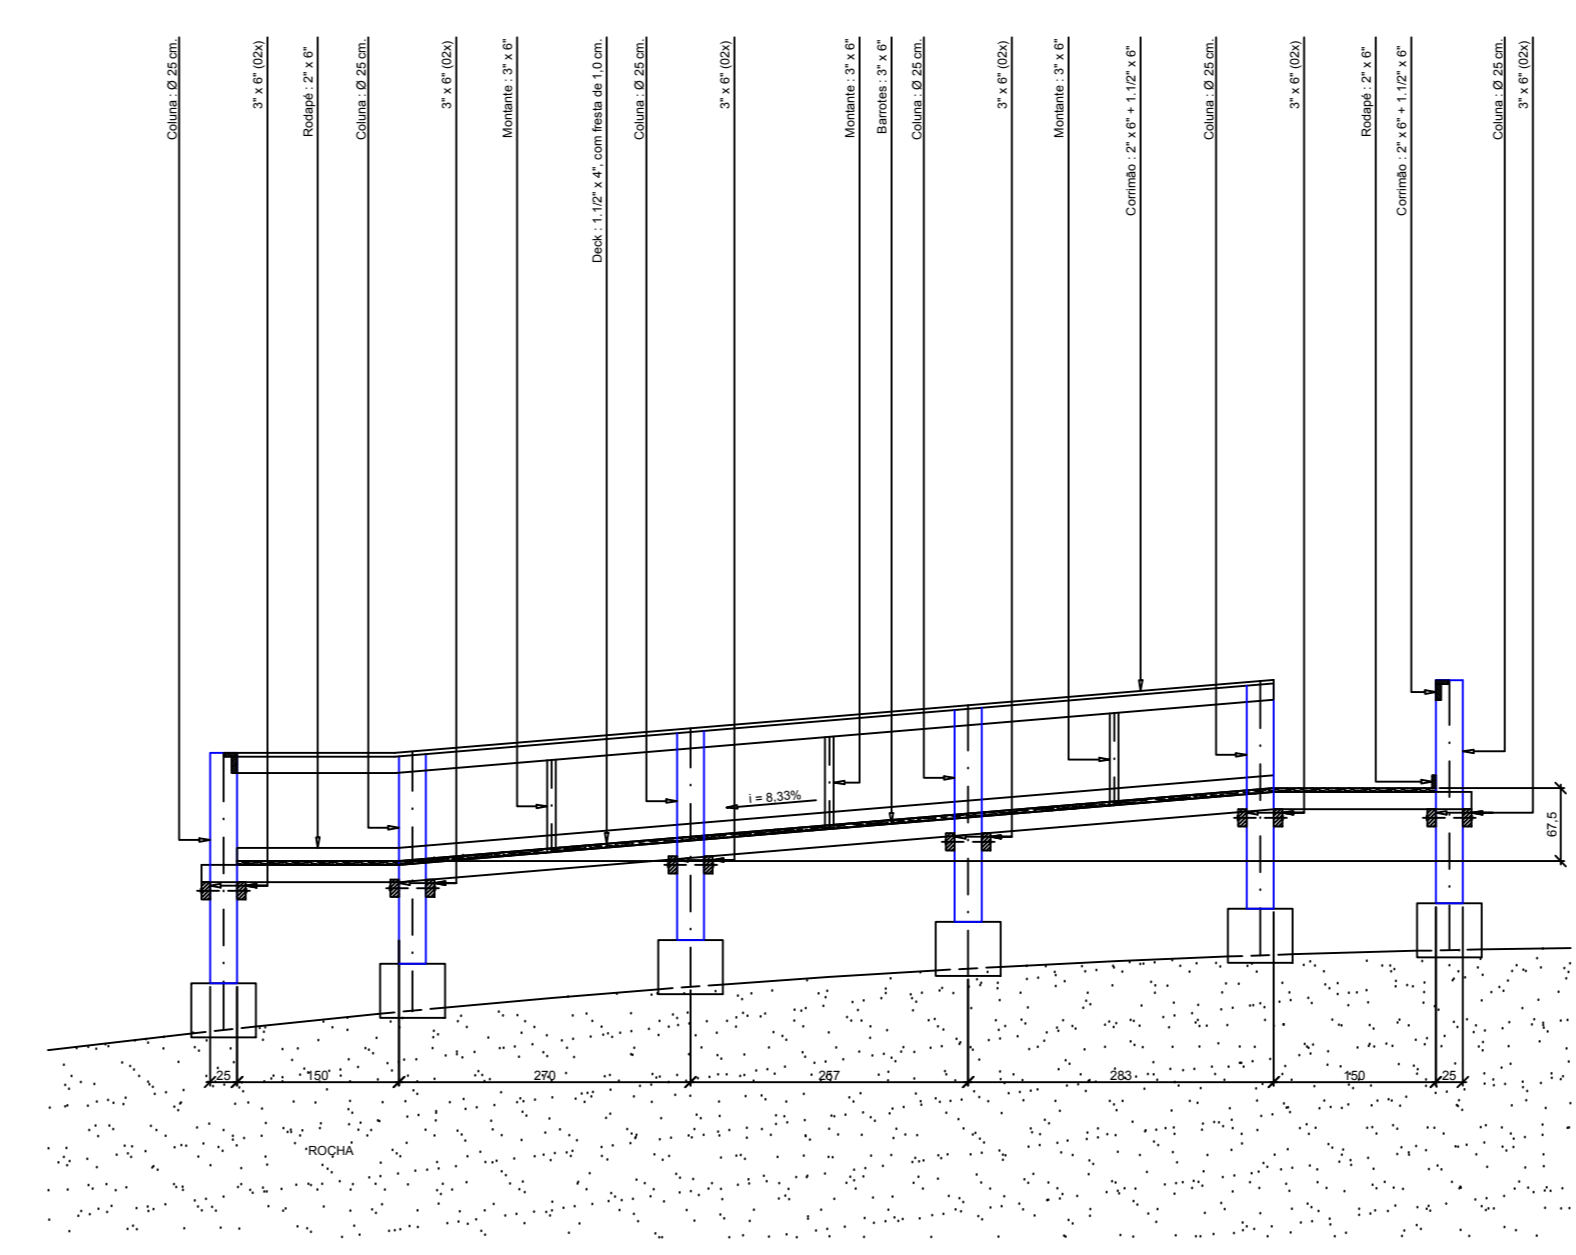

PLANTA DE SITUAÇÃO (TRECHO 4)  
Esc. 1/500

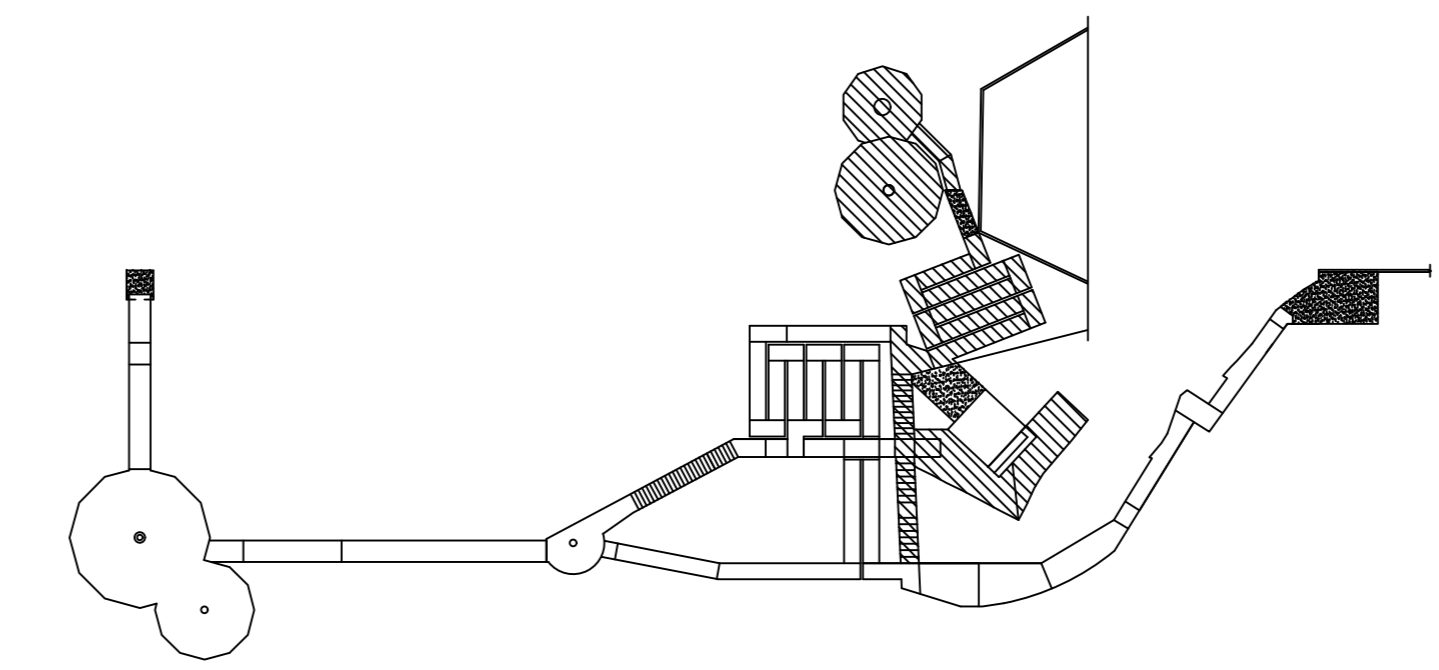

1			
2			
NOTAS GERAIS  
1- Cotas em metros (exceto onde indicado)  
2- Cortes feitos no obra  
3- No caso de dúvida, consultar o Engenheiro responsável pelo projeto.

DIREITOS AUTORAIS RESERVADOS

**NORIMASA ISHIKAWA**  
ENGENHEIRO CIVIL - CREA-PR 4473/0  
PROJETOS ESTRUTURAIS  
RUA PROF. GILSON ROCHA, 300 - PORTO FERRAZ, CEP 83200-000  
CORDEMA - FONE: (41) 3246-8017 / 3246-8009

Projeto:	PICO DE MATINHOS (PASSARELA E MIRANTE)	N. ORÇ.	09-102/17
Referência:	PLANTA BAIXA DA ESTRUTURA DO DECK E RAMPA (TRECHO 4)	Revisão:	Nov/17 (deben)
Corte:	FF	Projeto:	
Corte:	GG	Execução:	
Local:	MATINHOS - PR	Data:	DEZ/17
Cliente:	PREFEITURA MUNICIPAL DE MATINHOS	Assinatura:	
			09/10