

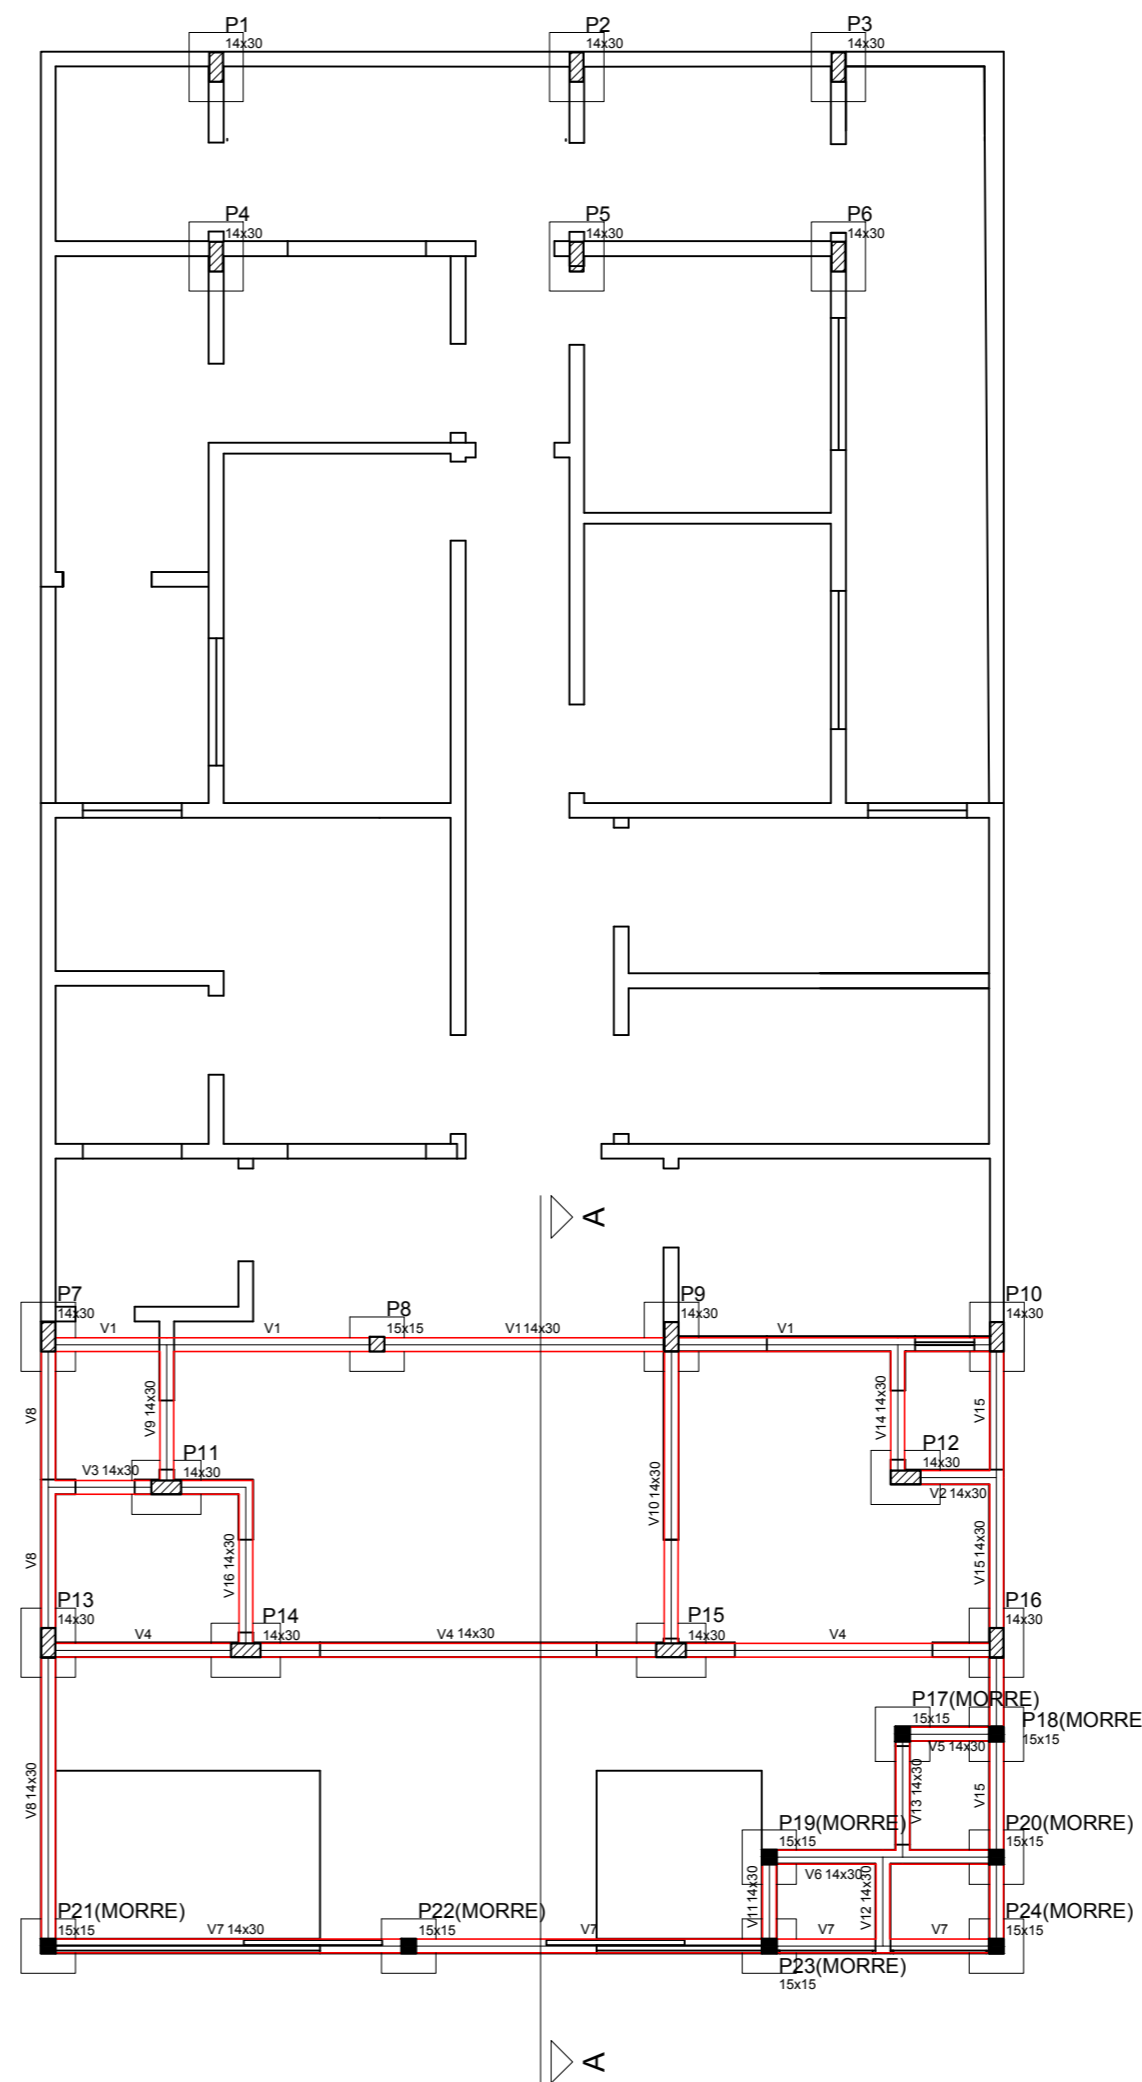


Planta de locação  
escala 1:50

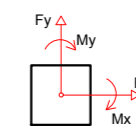

Forma do pavimento baldrame  
escala 1:50

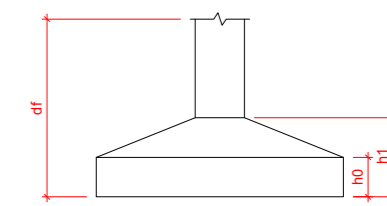

Pilares			
Nome	Seção (cm)	Elevação (cm)	Nível (cm)
P1	14 x 30	0	100
P2	14 x 30	0	100
P3	14 x 30	0	100
P4	14 x 30	0	100
P5	14 x 30	0	100
P6	14 x 30	0	100
P7	14 x 30	0	100
P8	15 x 15	0	100
P9	14 x 30	0	100
P10	14 x 30	0	100
P11	14 x 30	0	100
P12	14 x 30	0	100
P13	14 x 30	0	100
P14	14 x 30	0	100
P15	14 x 30	0	100
P16	14 x 30	0	100
P17	15 x 15	0	100
P18	15 x 15	0	100
P19	15 x 15	0	100
P20	15 x 15	0	100
P21	15 x 15	0	100
P22	15 x 15	0	100
P23	15 x 15	0	100
P24	15 x 15	0	100

Vigas		
Nome	Seção (cm)	Elevação (cm)
V1	14x30	0
V2	14x30	0
V3	14x30	0
V4	14x30	0
V5	14x30	0
V6	14x30	0
V7	14x30	0
V8	14x30	0
V9	14x30	0
V10	14x30	0
V11	14x30	0
V12	14x30	0
V13	14x30	0
V14	14x30	0
V15	14x30	0
V16	14x30	0

Legenda dos Pilares	
	Pilar que morre
	Pilar que passa
	Pilar que nasce
	Pilar com mudança de seção

Características dos materiais	
f <sub>ck</sub> (kgf/cm <sup>2</sup> )	Ecs (kgf/cm <sup>2</sup> )
300	260/716

PREFEITURA MUNICIPAL DE MATINHOS

ESCOLA MUNICIPAL PROFESSORA CAETANA PARANHOS  
Indicação Fiscal/Inscrição Imobiliária: 1D005 068 0016 0001

OBRA  
REFORMA E AMPLIAÇÃO ESCOLA MUNICIPAL CAETANA PARANHOS  
LOCAL  
RUA SÃO MATEUS, 206 - CAIOBÁ - MATINHOS / PR

PROJETO ARQUITETÔNICO  
MONIQUE KIST ARQUITETA E URBANISTA - CAU AT4785-8

REFERÊNCIA  
CORTES E ELEVAÇÕES

DATA  
ABRIL 2016

ESCALA  
INDICADA

PRANCHA  
01