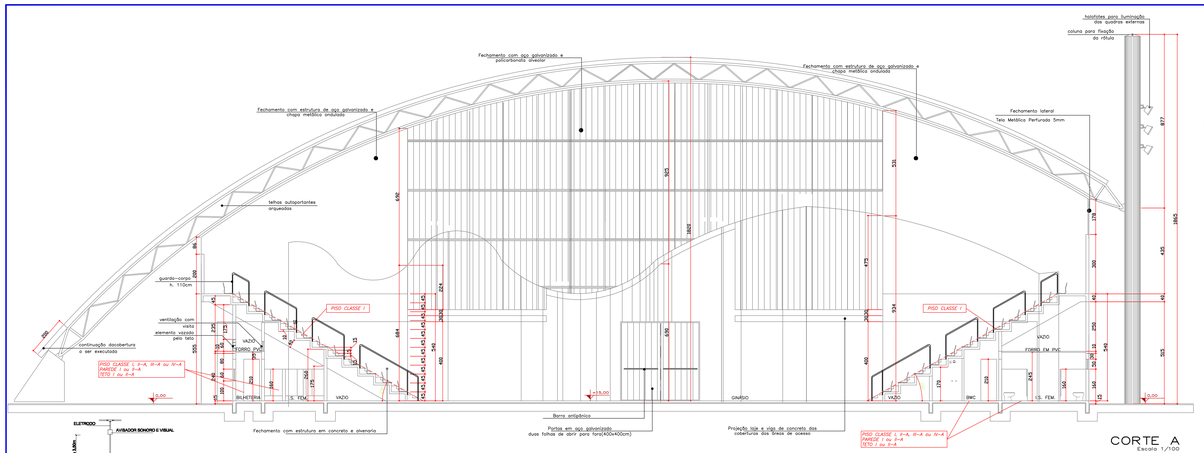

CORTE A
Escala 1/100

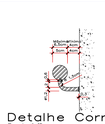

Detalhe Corrimão
Escala 1/5

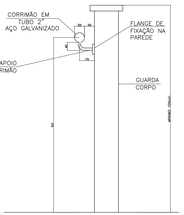

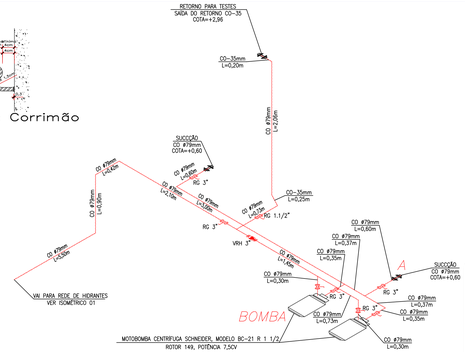

ISOMÉTRICO 02
Escala 1/25

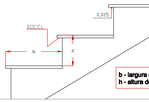

b - largura do degrau
h - altura do degrau

DETALHE GERAL DOS DEGRAUS
SEM ESCALA

NOTAS
NOTA 1– TER ALTURA h COMPREENDIDA ENTRE 16cm A 18cm, COM TOLERÂNCIA DE 0,5cm;
NOTA 2– TER LARGURA b DIMENSIONADA PELA FÓRMULA DE BLONDEL: 63cm<(2h+b)<64cm;
NOTA 3– TER BOCEL (nariz) DE NO MÁXIMO 1,5cm DE QUINA DO DEGRAU, SOBRE O IMEDIATO INFERIOR.

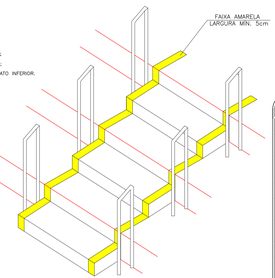

DETALHE FAIXA SINALIZAÇÃO DEGRAUS
SEM ESCALA

NOTAS:
NOTA 1– OS ACIONADORES DEVEM SER INSTALADO A UMA ALTURA ENTRE 0,90M E 1,35M DO PISO ACABADO, NA COR VERMELHA;
NOTA 2– OS ACIONADORES DEVEM SER INSTALADO PRÓXIMO AS SAIDAS DE EMERGÊNCIA, ROTAS DE FUGA E TRÂNSITO DE PESSOAS;
NOTA 3– OS AVISADORES DEVEM SER INSTALADOS A UMA ALTURA ENTRE 2,20M E 3,50M DO PISO ACABADO, EMBUTIDO OU SOBREPOSTOS EM PAREDES;
NOTA 4– OS ACIONADORES E AVISADORES OBEDECERA A NPT 019–11 DO CÓDIGO.

Detalhe Genérico Instalação do Avisador/Acionador Sonoro
S/ESCALA

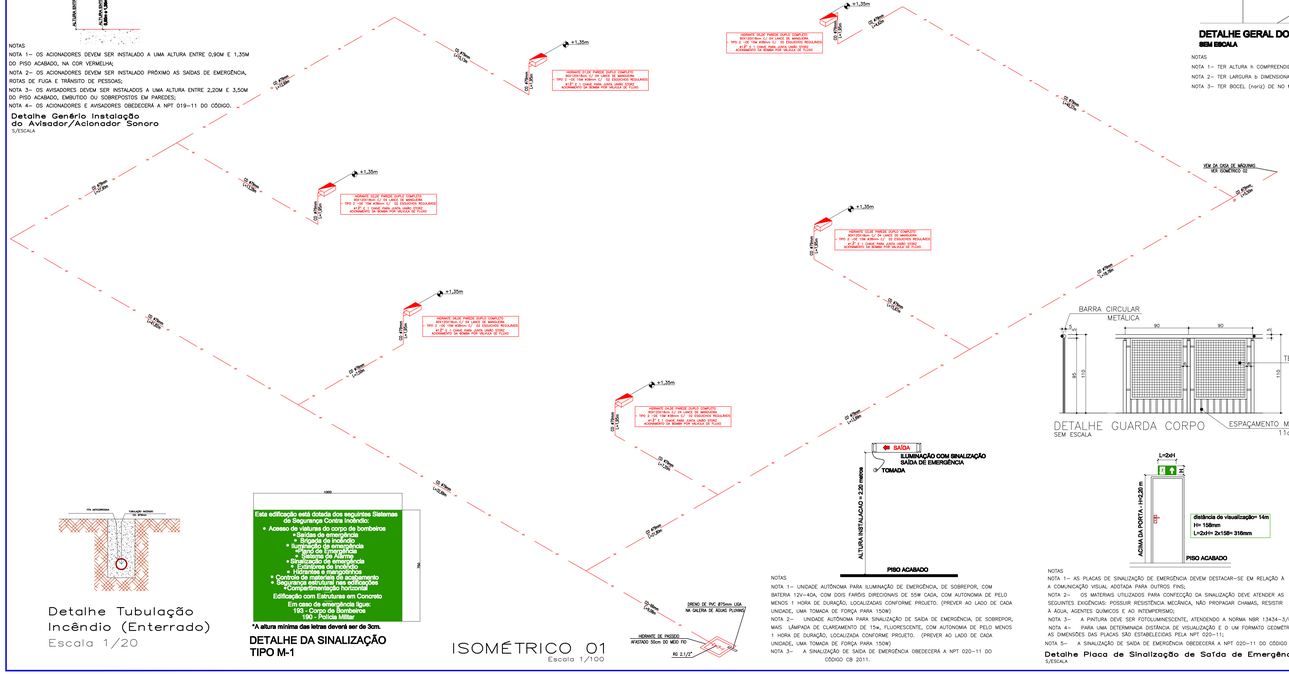

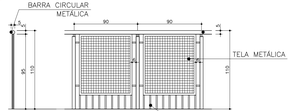

DETALHE GUARDA CORPO
SEM ESCALA

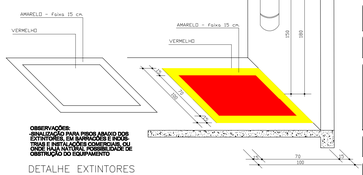

OBSERVAÇÕES:
SINALIZAÇÃO PARA PISOS ABAIXO DOS EXTINTORES, EM BANHEIROS E NOS DEPÓSITOS DE MATERIAIS, OU ONDE ELES NÃO FOREM VISÍVEIS DE OBSTRUÇÃO DO EQUIPAMENTO

DETALHE EXTINTORES
SEM ESCALA

Detalhe Tubulação Incêndio (Enterrado)
Escala 1/20

DETALHE DA SINALIZAÇÃO TIPO M-1