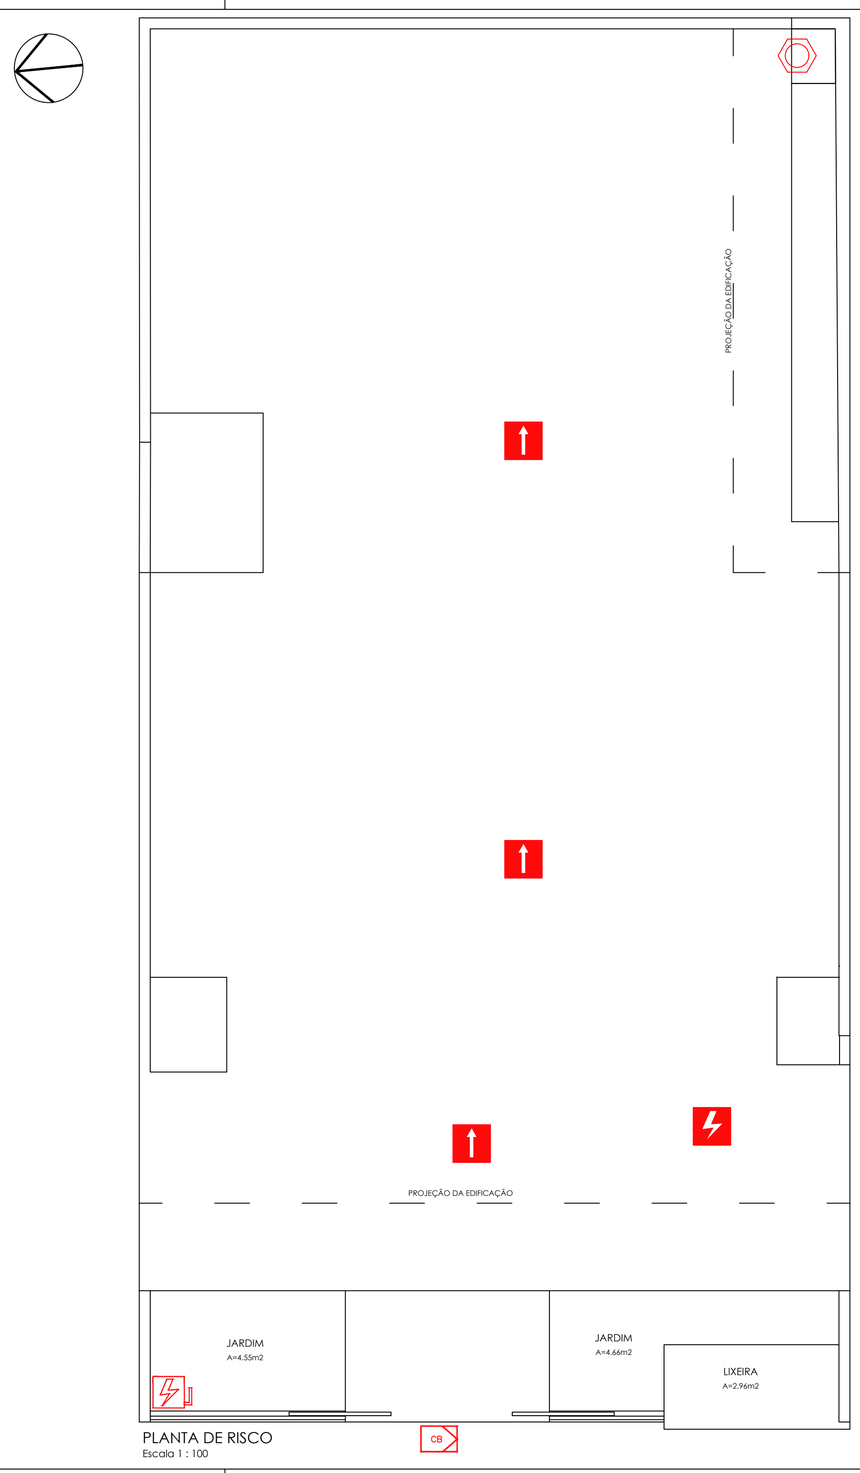


PLANTA DE RISCO
Escala 1 : 100

## SIMBOLOGIA

- CB – ACESSO DE VIATURA NA EDIFICAÇÃO OU ÁREA DE RISCO
- – CHAVE ELÉTRICA SECUNDÁRIA
- – CHAVE ELÉTRICA PRINCIPAL
- – ENTRADA DA GUARNIÇÃO DO CORPO DE BOMBEIROS
- – ABRIGO GÁS NATURAL P13

"O AUTOR DO PROJETO E O RESPONSAVEL TÉCNICO SÃO RESPONSAVEIS, CIVIL E ADMINISTRATIVAMENTE POR TODAS AS INFORMAÇÕES PRESTADAS NO PRESENTE PROJETO, BEM COMO PELO ATENDIMENTO DAS ESPECIFICAÇÕES CONSTANTES DO CODIGO DE PREVENÇÃO DE INCÊNDIOS DO CORPO DE BOMBEIROS DA POLICIA MILITAR DO PARANÁ E NORMAS BRASILEIRAS VIGENTES, SUJEITANDO-SE ÀS SANÇÕES LEGAIS DECORRENTES DE EVENTUAIS PREJUIZOS DE TERCEIROS."

## MEDIDAS DE SEGURANÇA CONTRA INCÊNDIO

| Pavimento ou Setor | Ocupação | C.I (MJ/m²) | Nº de Pavimentos | Pé direito (m) | Área (m²) |
|---|---|---|---|---|---|
| TÉRREO | H - 3 | 300 | 01 | 2,60 | XX |
| | | | | | |
| | | | | | |
| | | | | | |
| | | | | | |
| | | | | | |
| | | | | | |

Altura: 2,60 m | Risco: RL | Área existente: - | Área Total: 138,50 m²

## MEDIDAS DE SEGURANÇA CONTRA INCÊNDIO

| | |
|---|---|
| ☐ Acesso de viaturas do Corpo de Bombeiros | ☒ Iluminação de emergência |
| ☐ Separação entre edificações | ☐ Alarme de incêndio |
| ☐ Segurança estrutural na edificações | ☒ Sinalização de emergência |
| ☐ Compartimentação horizontal / vertical (não se aplica) | ☒ Extintores de incêndio |
| ☒ Controle de material de acabamento | ☐ Hidrantes e mangotinho |
| ☒ Saídas de emergência | ☐ Chuveiros automáticos |
| ☐ Elevador de emergência | ☐ Resfriamento |
| ☐ Controle de fumaça | ☐ Espuma |
| ☐ Brigada de incêndio | ☐ Sistema fixo de gases limpo |

Reservatórios: Inferior ____ Superior ____ RTI ____ SPK ____

| Data | Discriminação da atualização / substituição | n. do PSCIP |
|---|---|---|
| | | |
| | | |

# PREFEITURA MUNICIPAL DE MATINHOS

SECRETARIA DE OBRAS E PLANEJAMENTO URBANO

PROPRIETÁRIO: PREFEITURA MUNICIPAL DE MATINHOS
CNPJ.: 76.017.466/0001-61

MUNICÍPIO: MATINHOS - PR

OBRA: PSCIP- PROJETO DE SEGURANÇA CONTRA INCÊNDIO E PÂNICO
OBJETO : UNIDADE DE PRONTO ATENDIMENTO - MANGUE SECO

ÁREA: 138,50 m²

LOCAL: UBS MANGUE SECO
ENDEREÇO: RUA PATO BRANCO, 234 - RIO DA ONÇA - MATINHOS/PR

OCUPAÇÃO: **H-3**

PROPRIETÁRIO:

PREFEITURA MUNICIPAL DE MATINHOS: CNPJ 76.017.466/0001-61

PROJETO: **PSCIP**

REFERÊNCIA: **PLANTA DE RISCO**

DESENHO: FRANCIELLE DRANKA
DATA: 10/2017
ESCALA DO DESENHO: 1:100

RESPONSÁVEL TÉCNICO / ENGENHEIRO CIVIL:
FRANCIELLE DRANKA - CREA/PR 141024/D

PARA USO DO CBMPR

PRANCHA 1/4