pressão em 1200 dpis.
4);

Painéis Urbanos, deve atender integra mente o design proposto apresentado nos croquis, aborado pe a Prefeitura Municipa de Matinhos (PR).

Estrutura – Consiste em madeira com 0,40 mm com 9,0 metros de argura por 3,0 metros de ura

Poste – Consiste em um peça de meta 2,6 mm, ga vanizado com 6,0 metros de a tura e 220 m de diâmetro. O poste deverá ser fixado ao so o em cave, escavada no oca sendo este vo vido e protegido por concreto com profundidade de 1,0 m (um metro) abaixo do níve do so do passeio púb ico acabado.

Paine – Consiste em um par de estruturas em meta ga vanizado, fixadas no poste de stentação e i uminação suspensa com âmpadas de 250 watts.

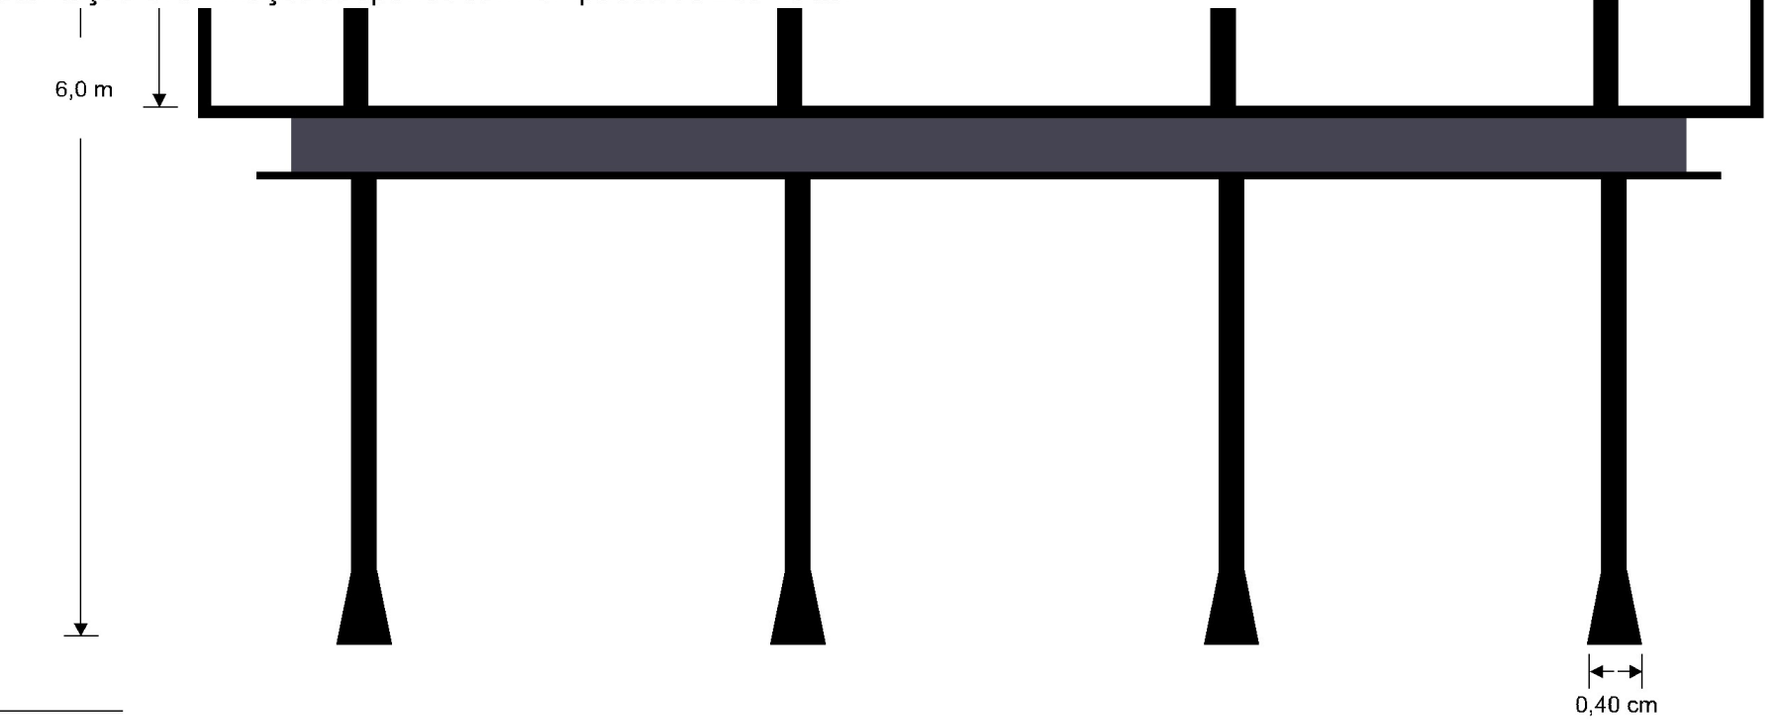

TA FRONTAL