

**ISOMETRICO GERAL**  
escala 1:100

Legenda das indicações	
CH	Chuveiro - 25mm x 1/2"
LV	Lavatório com jorro de 90° - 25 mm - 1/2"
M/C	Mictório sifão c/válv. Descarreg. mict. com jorro de 90° - 25 mm - 1/2"
RG	Registro Globo - 2"
RG	Registro de gaveta c/ canopia cromada - 1, 1/4"
RG	Registro de gaveta c/ canopia cromada - 3/4"
RP	Registro de pressão c/ canopia cromada - 3/4"
Salida	Salidas livres - 25 mm
T/LR	Tanque de lavar com jorro de 90° - 25 mm - 3/4"
VS	Vaso sanitário com caixa acoplada - 3/4"

Legenda	
	Alimentador Radial
	Registro Globo - RCG
	Registro Duto de Gaveta Industrial - RG
	Registro de gaveta c/ canopia cromada - 4
	Registro de gaveta c/ canopia cromada - RG
	Registro de pressão c/ canopia cromada - RP



TREVISÓ E PENTEADO - ASSESSORIA EM GESTÃO PÚBLICA E PROJETOS  
**PROJETOS LTDA-ME**  
 CNPJ: 17.559.244/0001-01  
 INSC MUNICIPAL - 4312422  
 RUA JOÃO PAULO II, 178 - CENTRO - IVAÍ - PR  
 FONE: (42) 3247-1163  
 email: projetesul@gmail.com


**PROJETO HIDRÁULICO**  
 Nº de Prancha  
**10/10**

PROPRIETÁRIO:  
 PREFEITURA MUNICIPAL DE MATINHOS  
 SITO:  
 RUA 19 DE DEZEMBRO - BALNEÁRIO PRAIA  
 GRANDE - MATINHOS - PR

TÍTULO:  
**ISOMETRICO GERAL E DETALHE DE RESERVATORIO**  
 ENGENHEIRO  
 MARCEL C R FARINHA

ESCALA:	DATA:	DESENHO:
INDICADA	06/06/2014	MAIKO

DADOS DO PROJETO:  
 QUADRA: 12  
 LOTE: 12-A  
 AREA DO LOTE: 2291,96m<sup>2</sup>  
 AREA DA CONSTRUÇÃO: 1297,11m<sup>2</sup>  
 TAXA DE OCUPAÇÃO: 54,50%

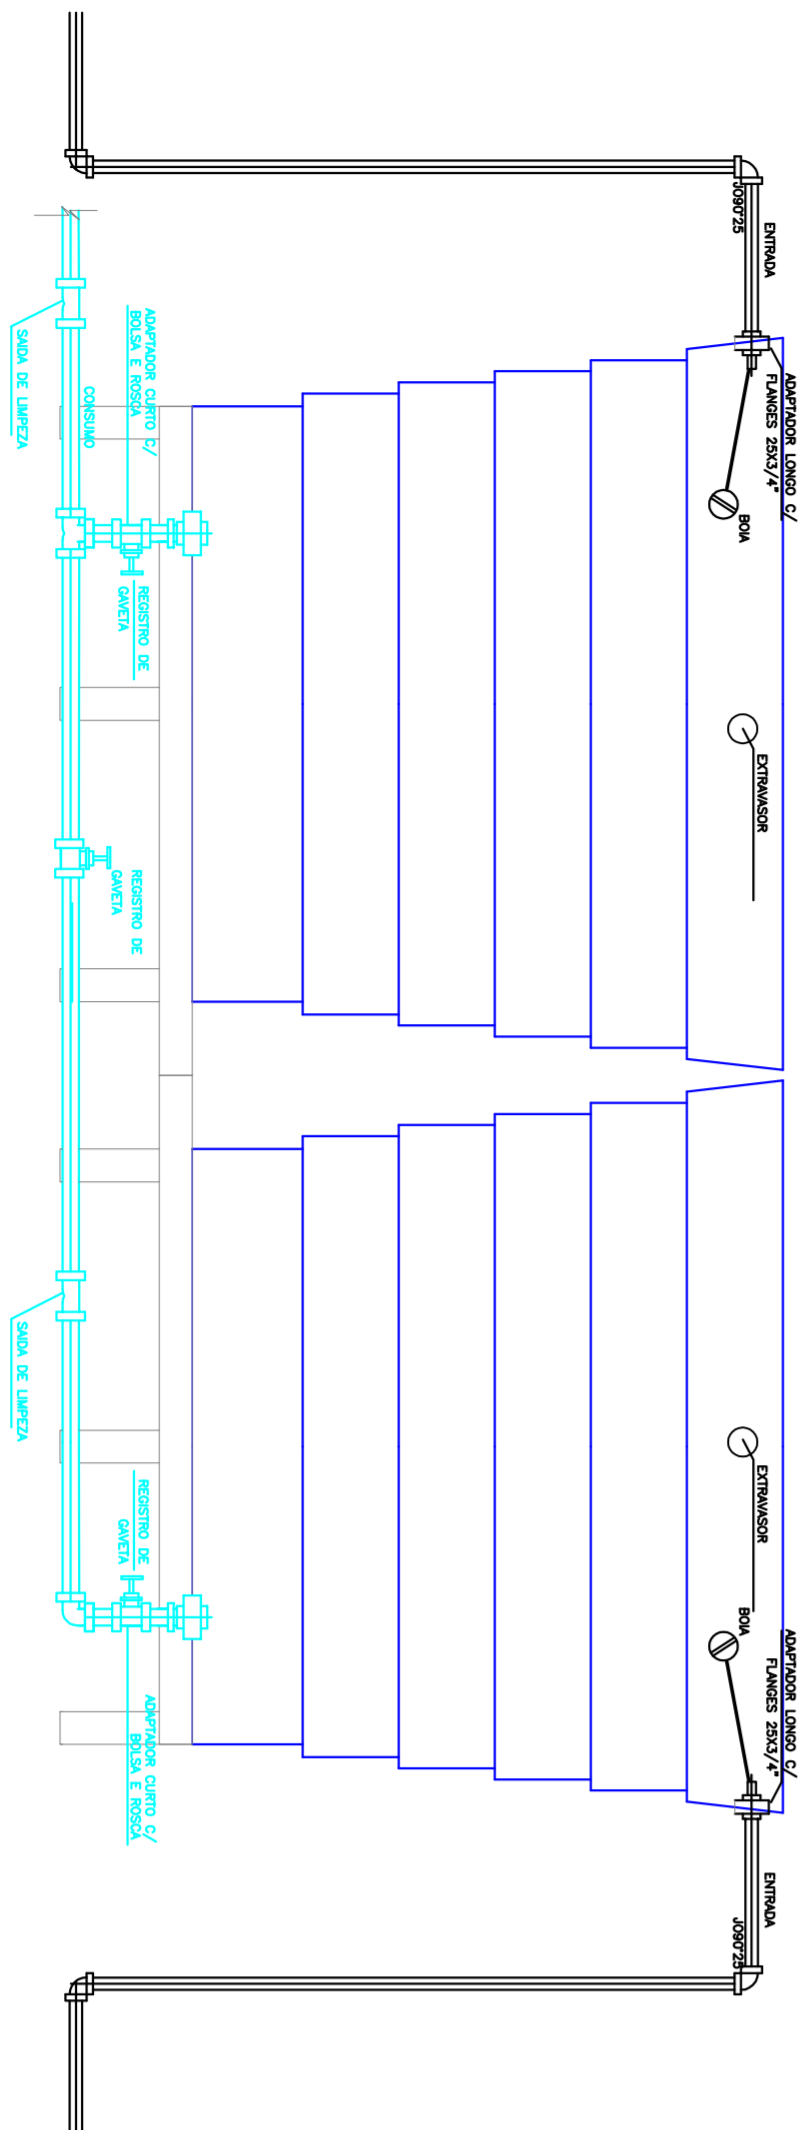

**DETALHE ESQUEMATICO DA ALIMENTAÇÃO**  
SEM ESCALA

PREFEITURA MUNICIPAL DE MATINHOS  
 CNPJ: 17.559.244/0001-01  
 RUA 19 DE DEZEMBRO - BALNEÁRIO PRAIA  
 GRANDE - MATINHOS - PR  
 FONE: (42) 3247-1163  
 email: projetesul@gmail.com