



Legenda	
	Alimentador Predial
	Registro Globo - RGC
	Registro Bruto de gaveta Industrial - RG
	Registro de gaveta c/ canopia comanda - 4
	Registro de gaveta c/ canopia comanda - RG
	Registro de presso c/ canopia comanda - RP

Legenda das indicações	
CH	Chuveiro - 25mm x 1/2"
LV	Lavatório com jolho de 90° - 25 mm - 1/2"
MIC	Mictório sifão, c/vid. Descarrega p/mic.com. jolho de 90° - 25 mm - 1/2"
RGC	Registro Globo - 2"
4	Registro de gaveta c/ canopia comanda - 1,1/4"
RG	Registro de gaveta c/ canopia comanda - 3/4"
RP	Registro de presso c/ canopia comanda - 3/4"
Salida	Saídas livres - 25mm
TLR	Tanque de lavar com jolho de 90° - 25 mm - 3/4"
VS	Vaso sanitário com caixa acoplada - 3/4"

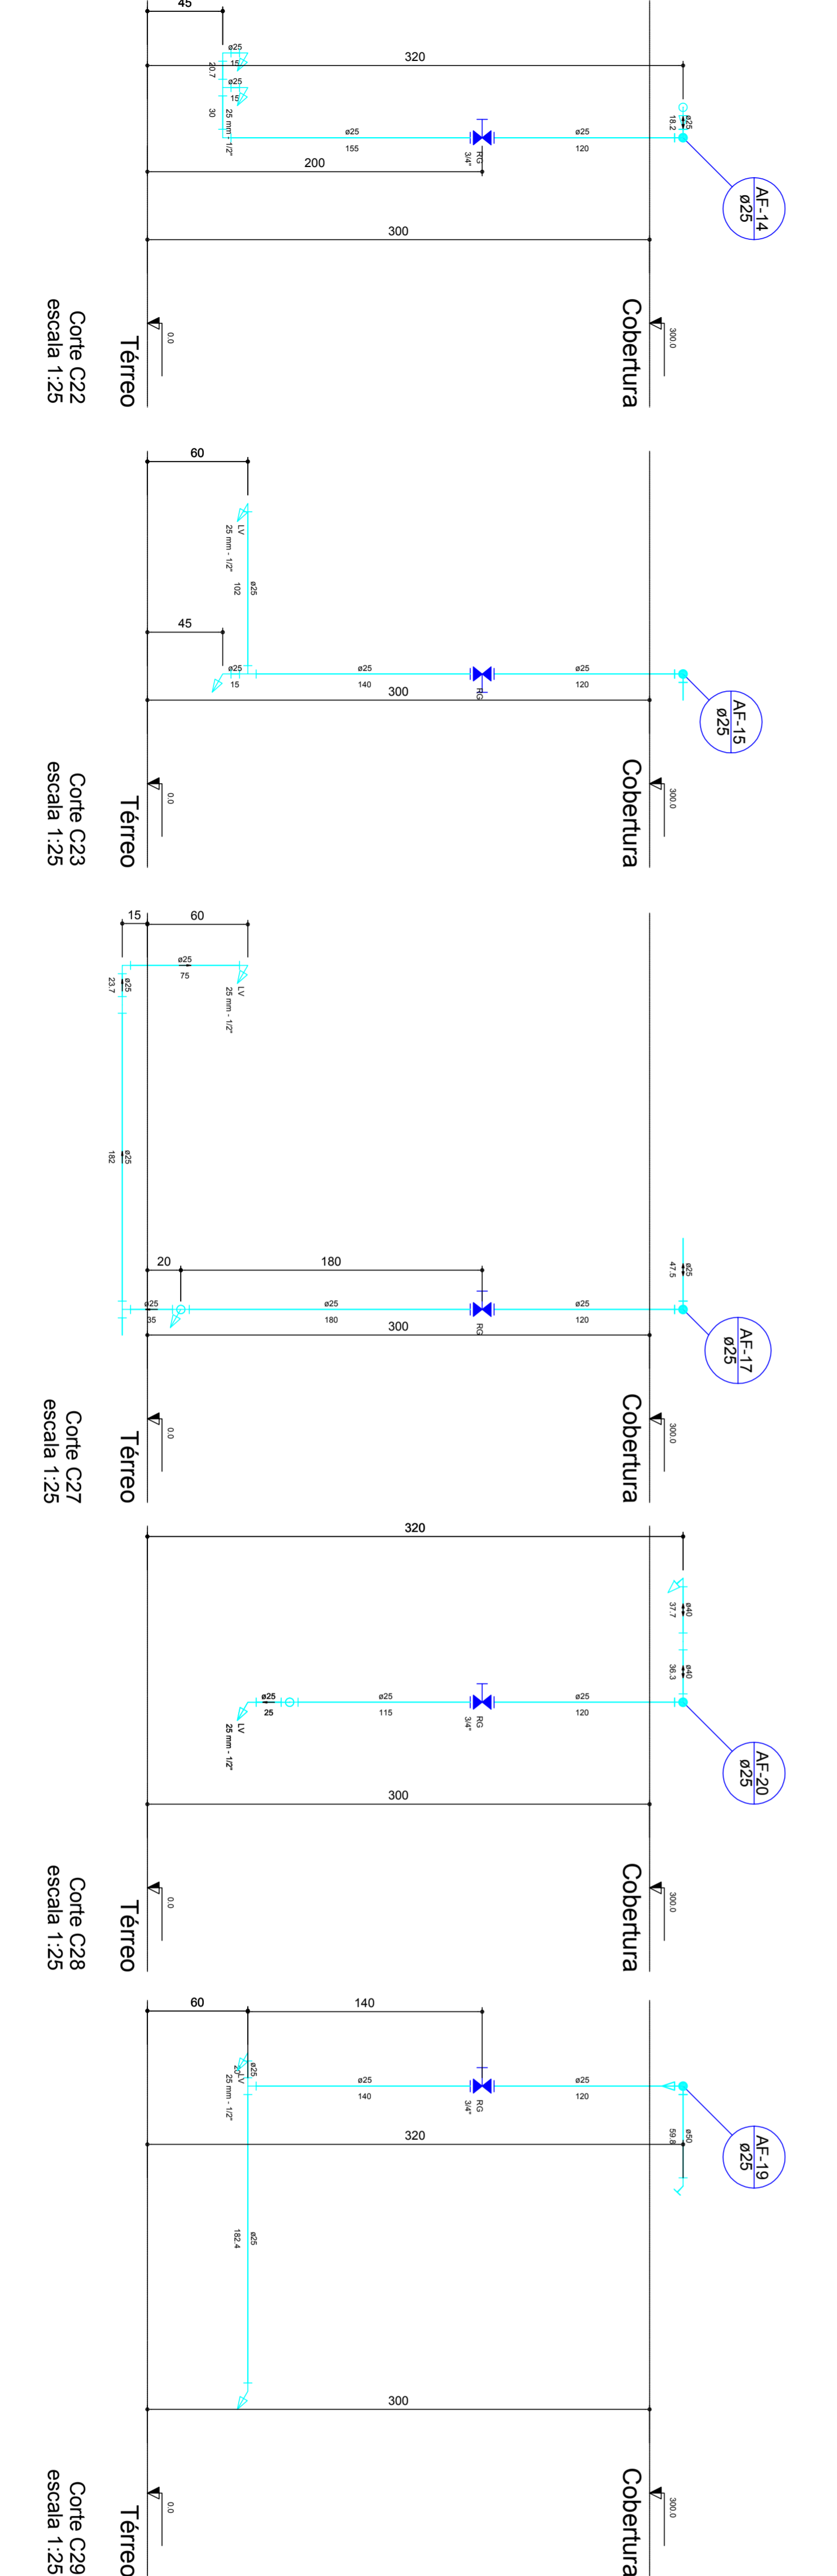

<b>PROJETO HIDRÁULICO</b>		Nº de Fancha	
PROPRIETÁRIO: PREFEITURA MUNICIPAL DE MATINHOS		08/10	
SITO: RUA 19 DE DEZEMBRO - BALNEARIO PRAIA GRANDE - MATINHOS - PR			
TÍTULO: ENGENHEIRO			
ENGENHEIRO MARCEL C R FARINHA			
ESCALA: INDICADA	DATA: 06/06/2014	DESENHO: MAIKO	
DADOS DO PROJETO:			
QUADRA: 12			
LOTE: 12-A			
AREA DO LOTE: 2291,96m <sup>2</sup>			
AREA DA CONSTRUÇÃO: 1297,11m <sup>2</sup>			
TAXA DE OCUPAÇÃO: 54,50%			
PREFEITURA MUNICIPAL DE MATINHOS		ENR CIVIL MARCEL OSSAMANI FARINHA	
C/O BRUNO DE MOURA		RUA 19 DE DEZEMBRO - BALNEARIO PRAIA GRANDE - MATINHOS - PR	
CNPJ: 17.559.244/0001-01		RUA JOÃO PAULO II, 178 - CENTRO - IVAI - PR	
INSR MUNICIPAL - 4312422		FONE: (42) 3247-1163	
email: projetosul@gmail.com			

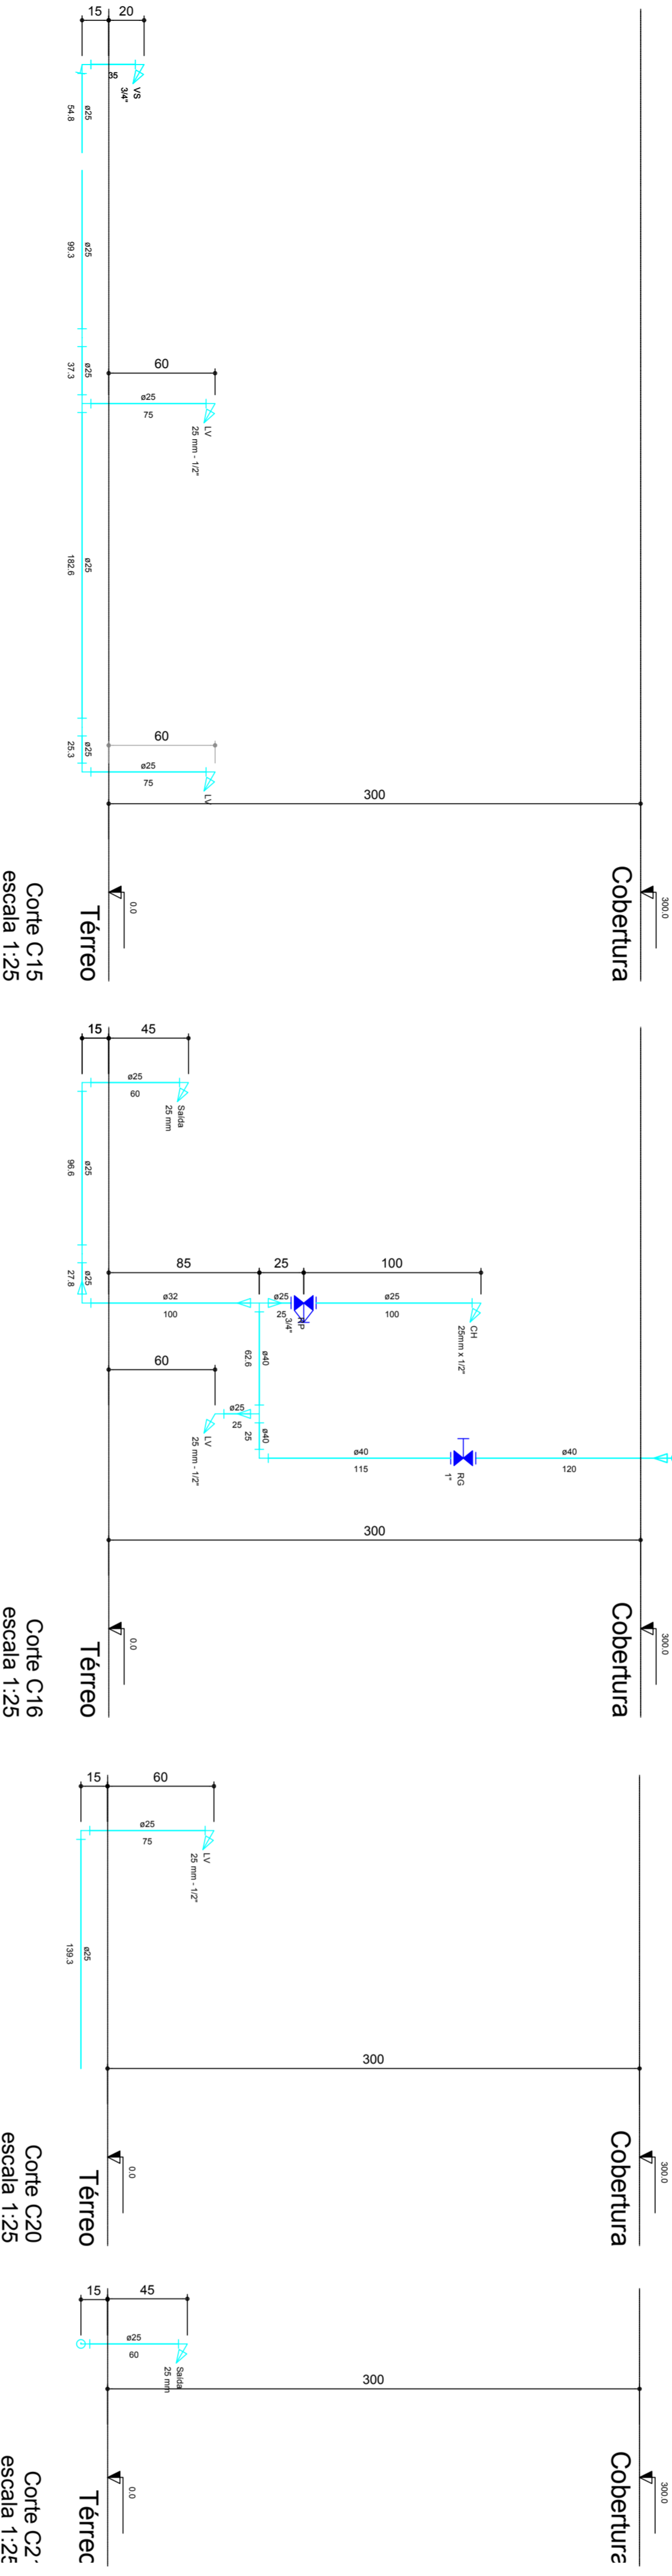

**PROJESUL**  
Assessoria e Projetos Técnicos LTDA

TREVISIO E PENTEADO - ASSESSORIA EM GESTÃO PÚBLICA E PROJETOS  
TECNICOS LTDA-ME  
CNPJ: 17.559.244/0001-01  
INSR MUNICIPAL - 4312422  
RUA JOÃO PAULO II, 178 - CENTRO - IVAI - PR  
FONE: (42) 3247-1163  
email: projetosul@gmail.com