

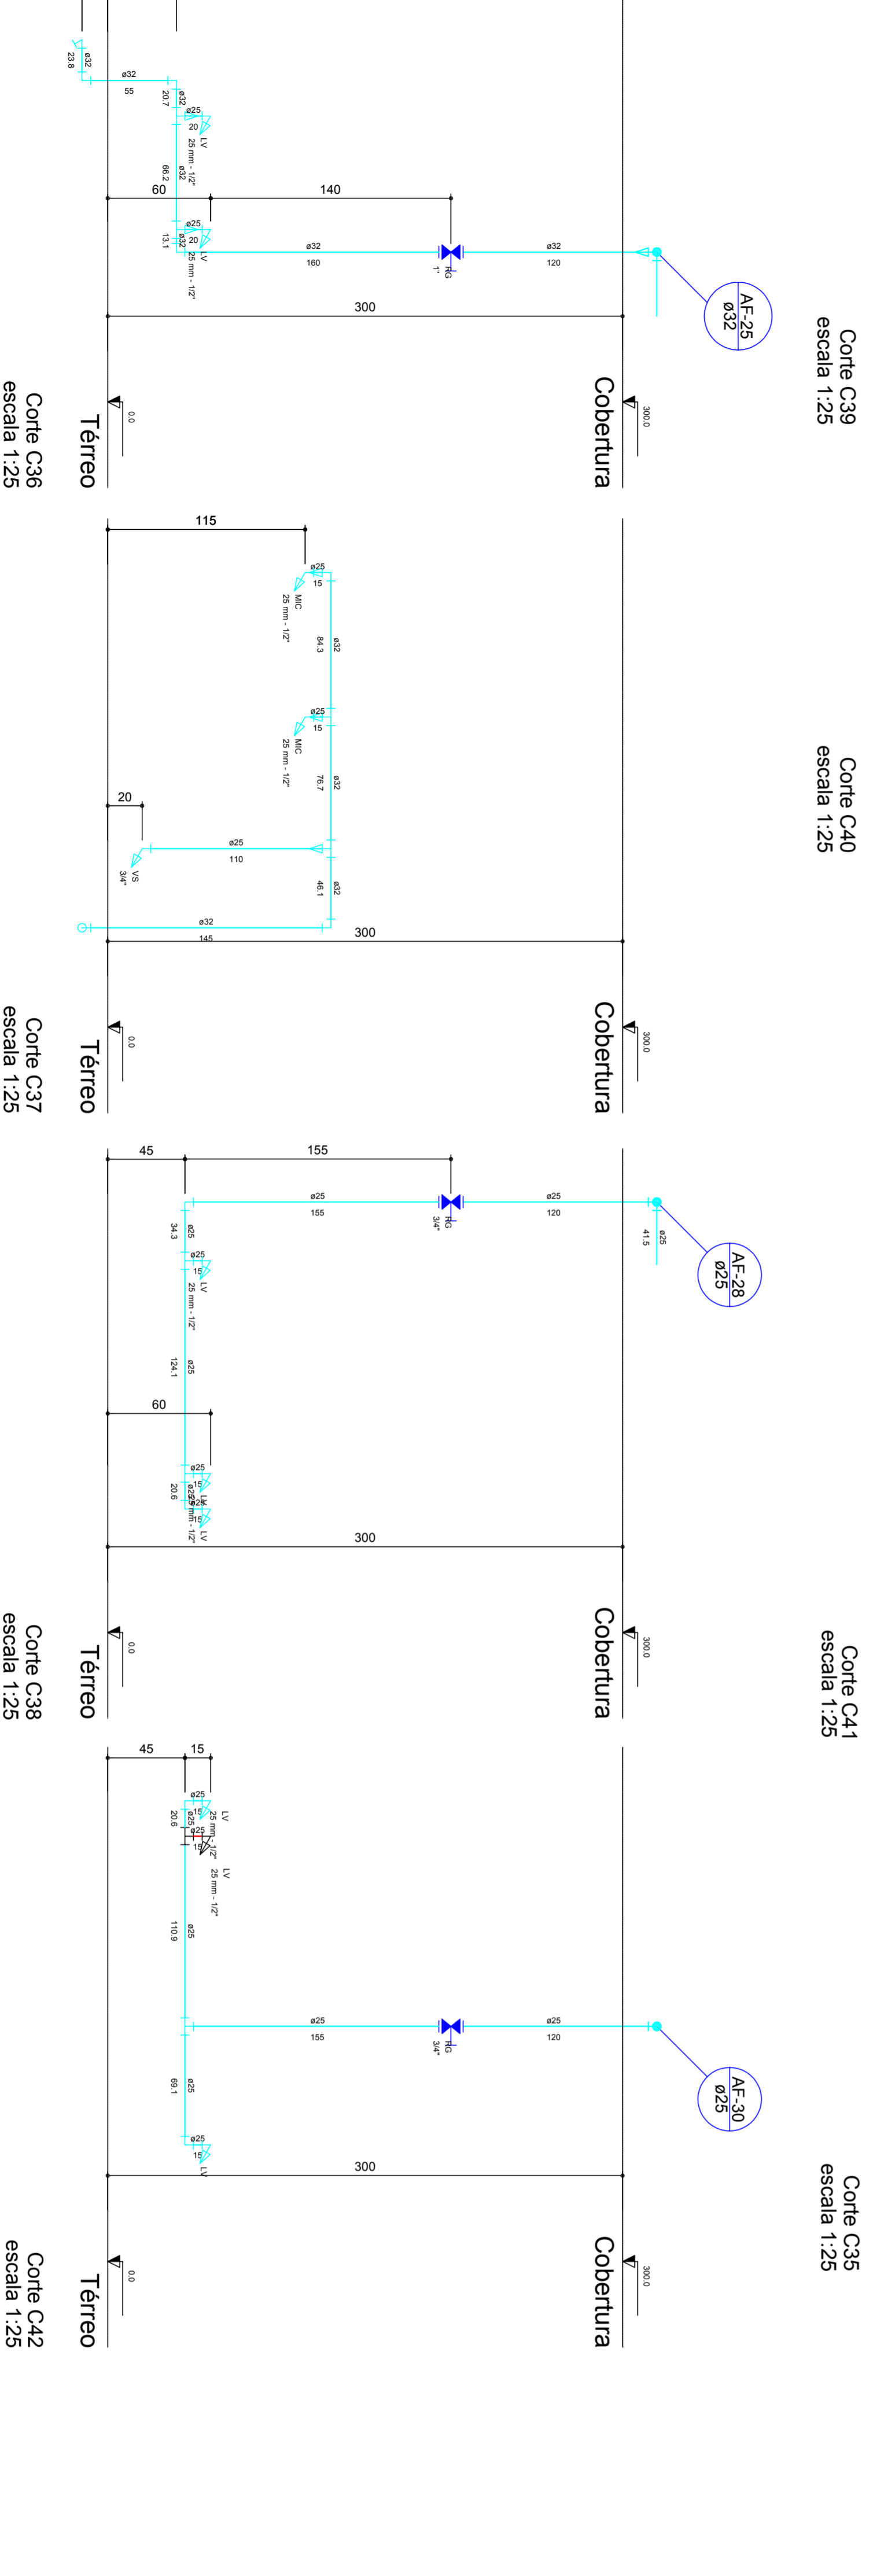



Legenda das indicações	
CH	Chuveiro - 25mm x 1/2"
LV	Lavatório com pedreiro de 90° - 25 mm - 1/2"
MIC	Mictório sifão c/vidiv. Descarga p/mic.com. pedreiro de 90° - 25 mm - 1/2"
RG	Registro Globo - 2"
RG	Registro de gaveta c/ canopia coronada - 1,1/4"
RG	Registro de gaveta c/ canopia coronada - 3/4"
RP	Registro de pressão c/ canopia coronada - 3/4"
Saída	Saídas livres - 25mm
TLR	Tanque de lavar com pedreiro de 90° - 25 mm - 3/4"
VS	Vaso sanitário com caixa acoplada - 3/4"

Legenda	
	Alimentador Predial
	Registro Globo - RGC
	Registro bumbo de gaveta Industrial - RG
	Registro de gaveta c/ canopia coronada - 4
	Registro de pressão c/ canopia coronada - RG
	Registro de gaveta c/ canopia coronada - RP

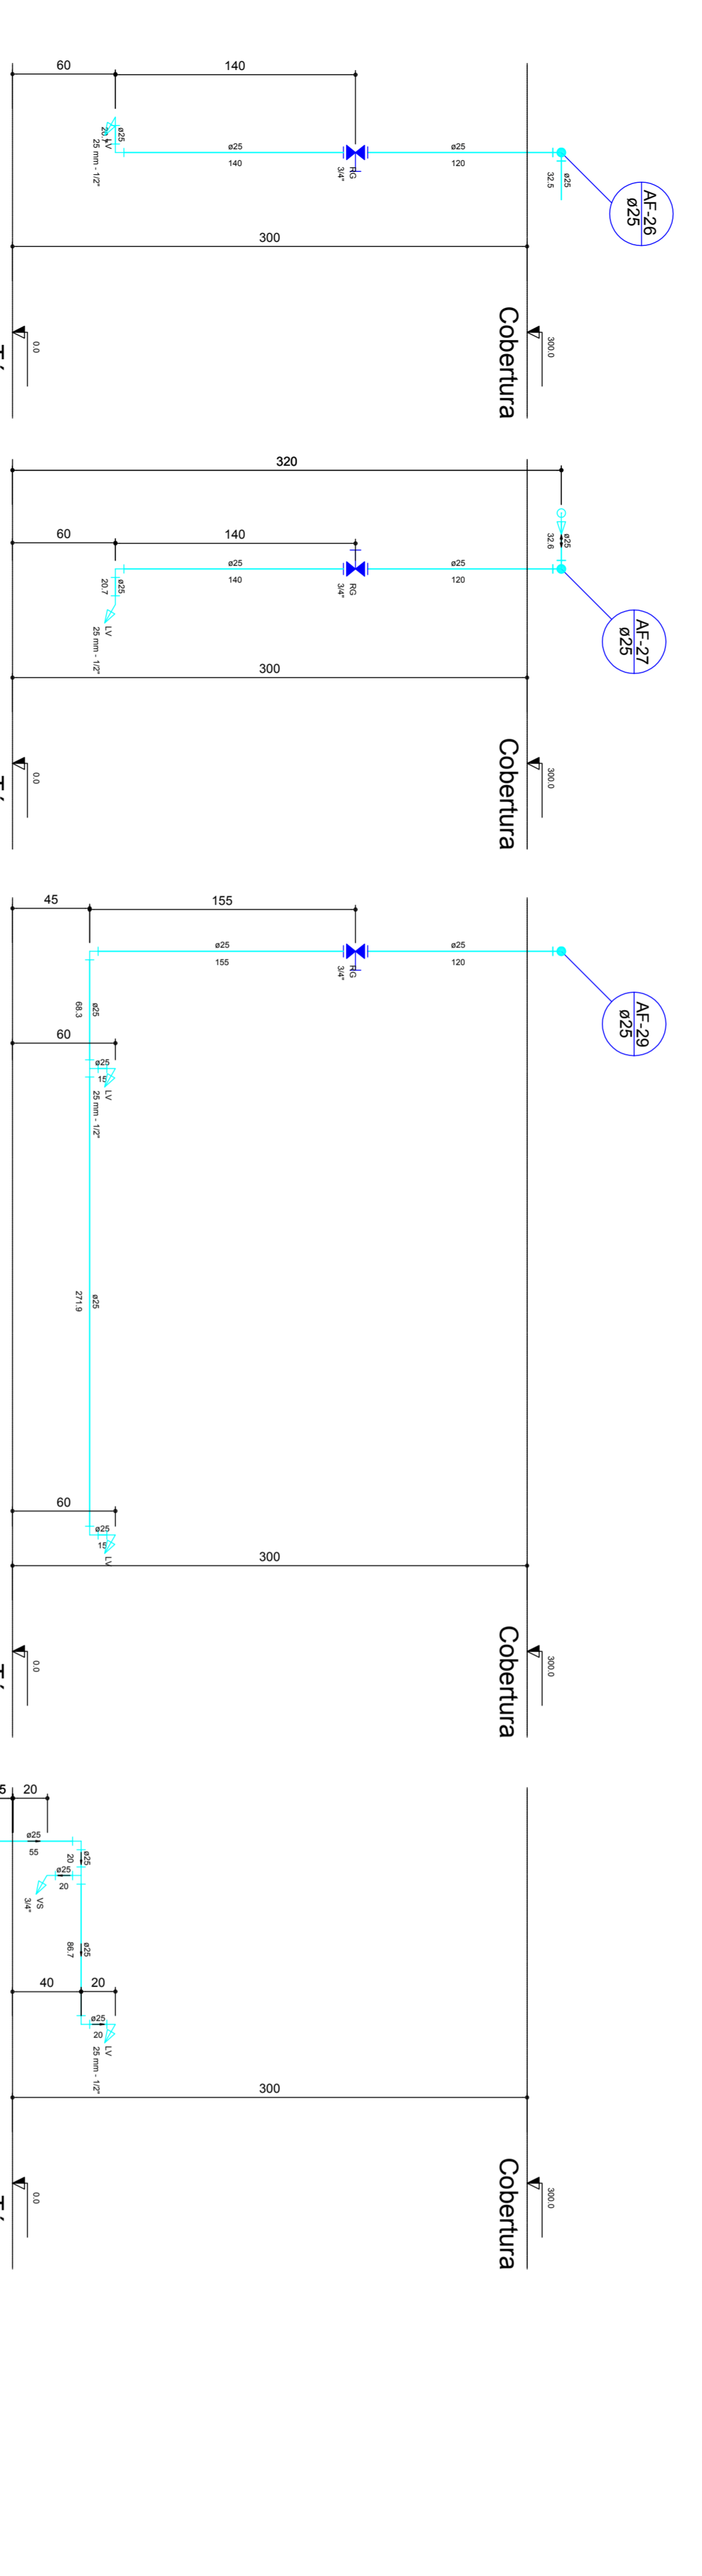

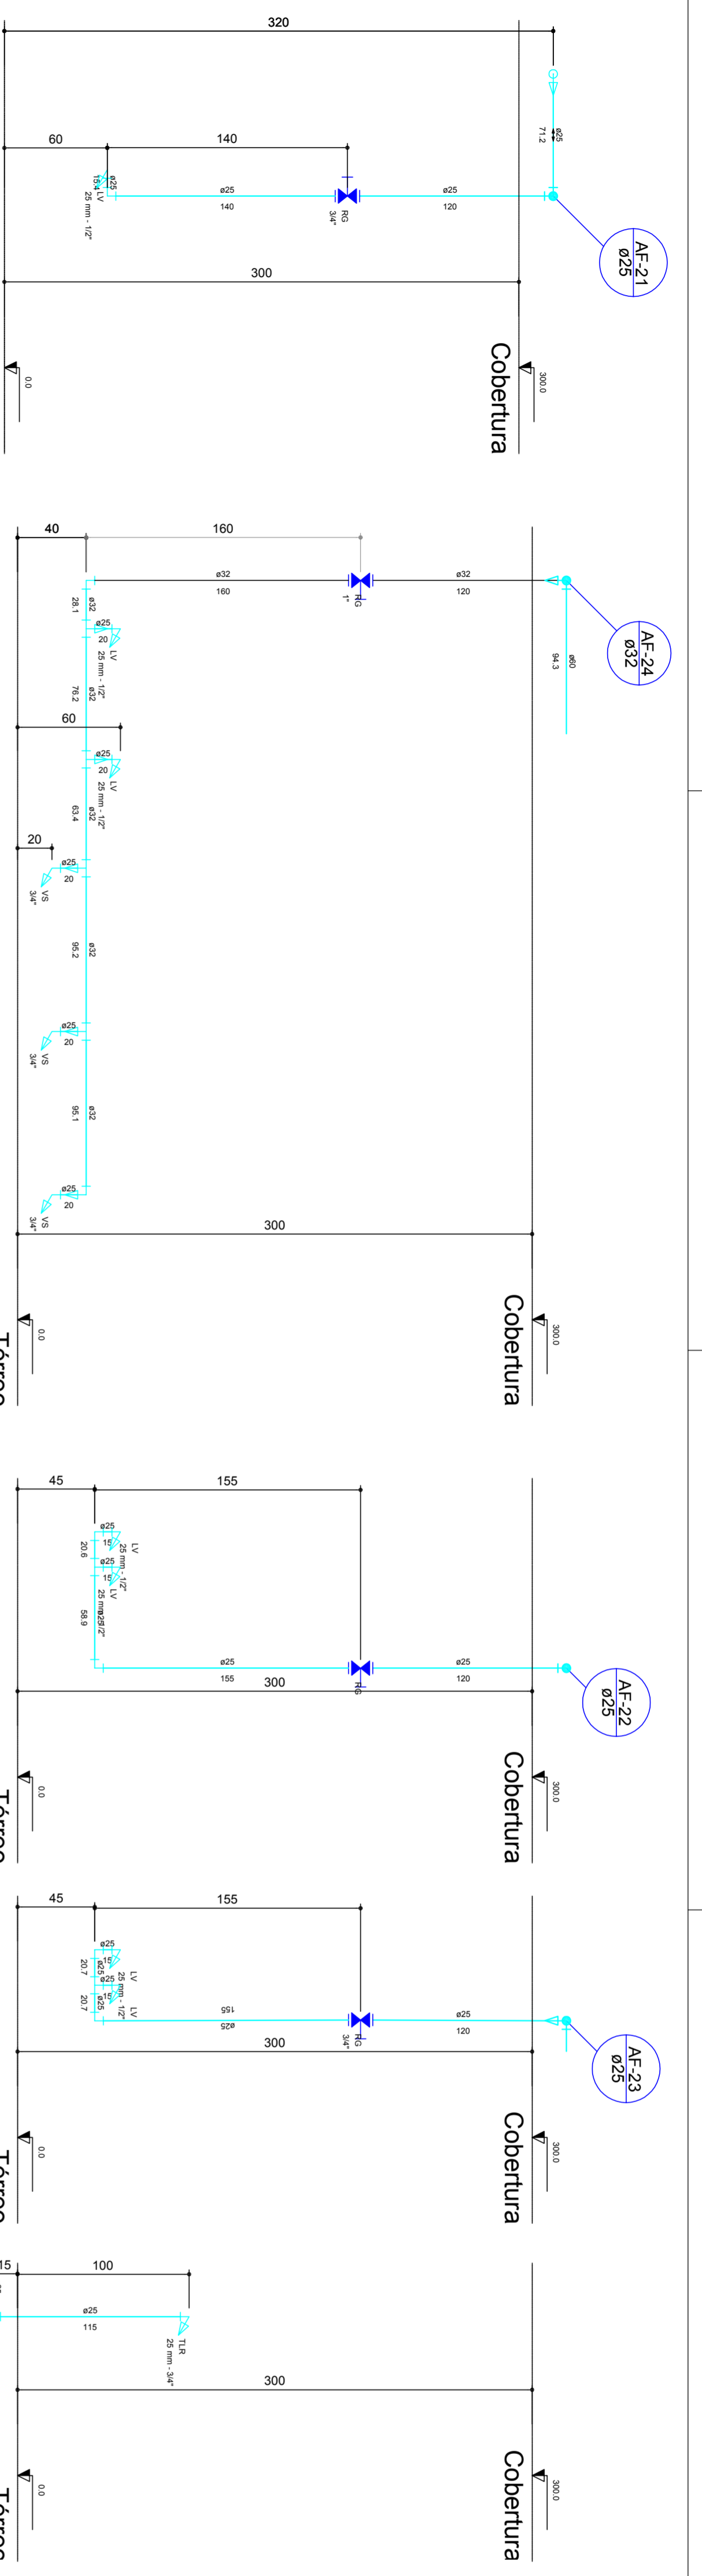

**Assessoria e Projetos Técnicos LTDA**

**TREVISO E PENTEAUDO - ASSESSORIA EM GESTÃO PÚBLICA E PROJETOS TÉCNICOS LTDA-ME**  
 CNPJ: 17.559.244/0001-01  
 INSC MUNICIPAL - 4312422  
 RUA JOÃO PAULO II, 178 - CENTRO - IVÁI - PR  
 FONE: (42) 3247-1163  
 email: projetesul@ymail.com

---

**PROJETO HIDRÁULICO**

PROPRIETÁRIO: PREFEITURA MUNICIPAL DE MATINHOS  
 SITO: RUA 19 DE DEZEMBRO - BALNEÁRIO PRAIA GRANDE - MATINHOS - PR

TTULO: 09/10

CORTES


ENGENHEIRO: MARCEL C R FARINHA

ESCALA	DATA	DESENHO
INDICADA	06/06/2014	MAIKO

DADOS DO PROJETO:

QUADRA: 12  
 LOTE: 12-A  
 AREA DO LOTE: 2291,96m<sup>2</sup>  
 AREA DA CONSTRUÇÃO: 1297,11m<sup>2</sup>  
 TAXA DE OCUPAÇÃO: 54,50%

ENR CIVIL MARCEL CASSIANO ROMERO FARINHA

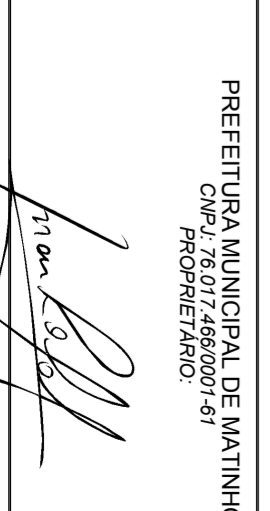

PROPRIETÁRIO