
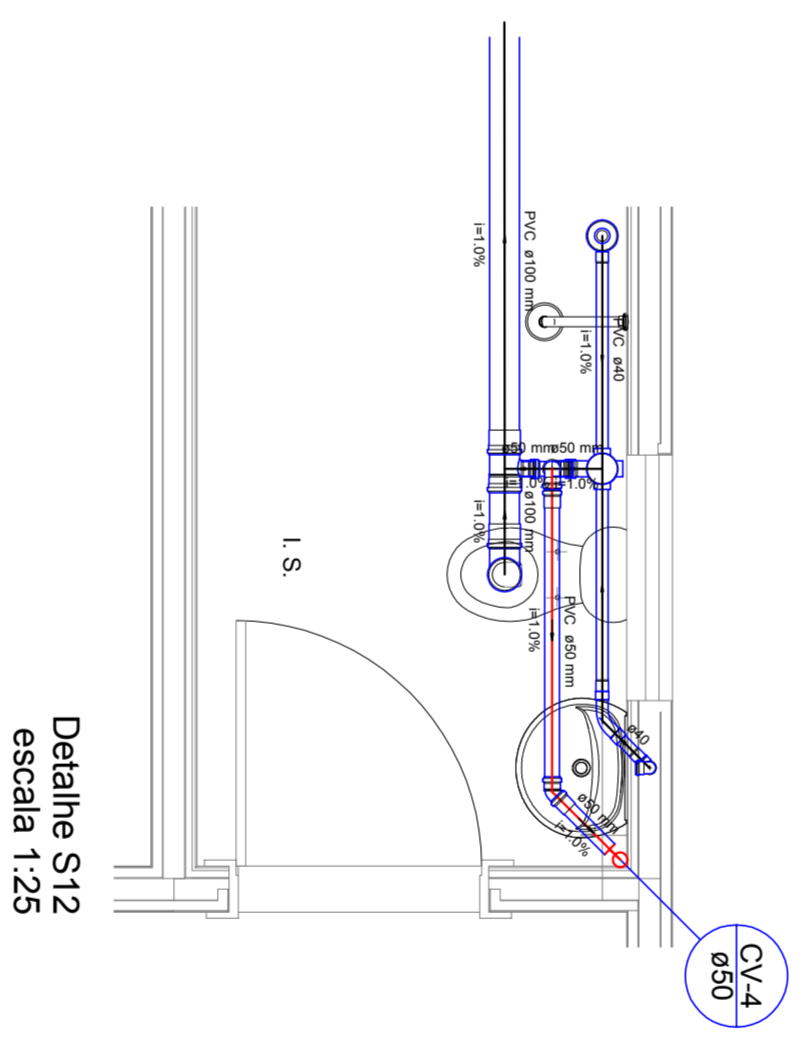
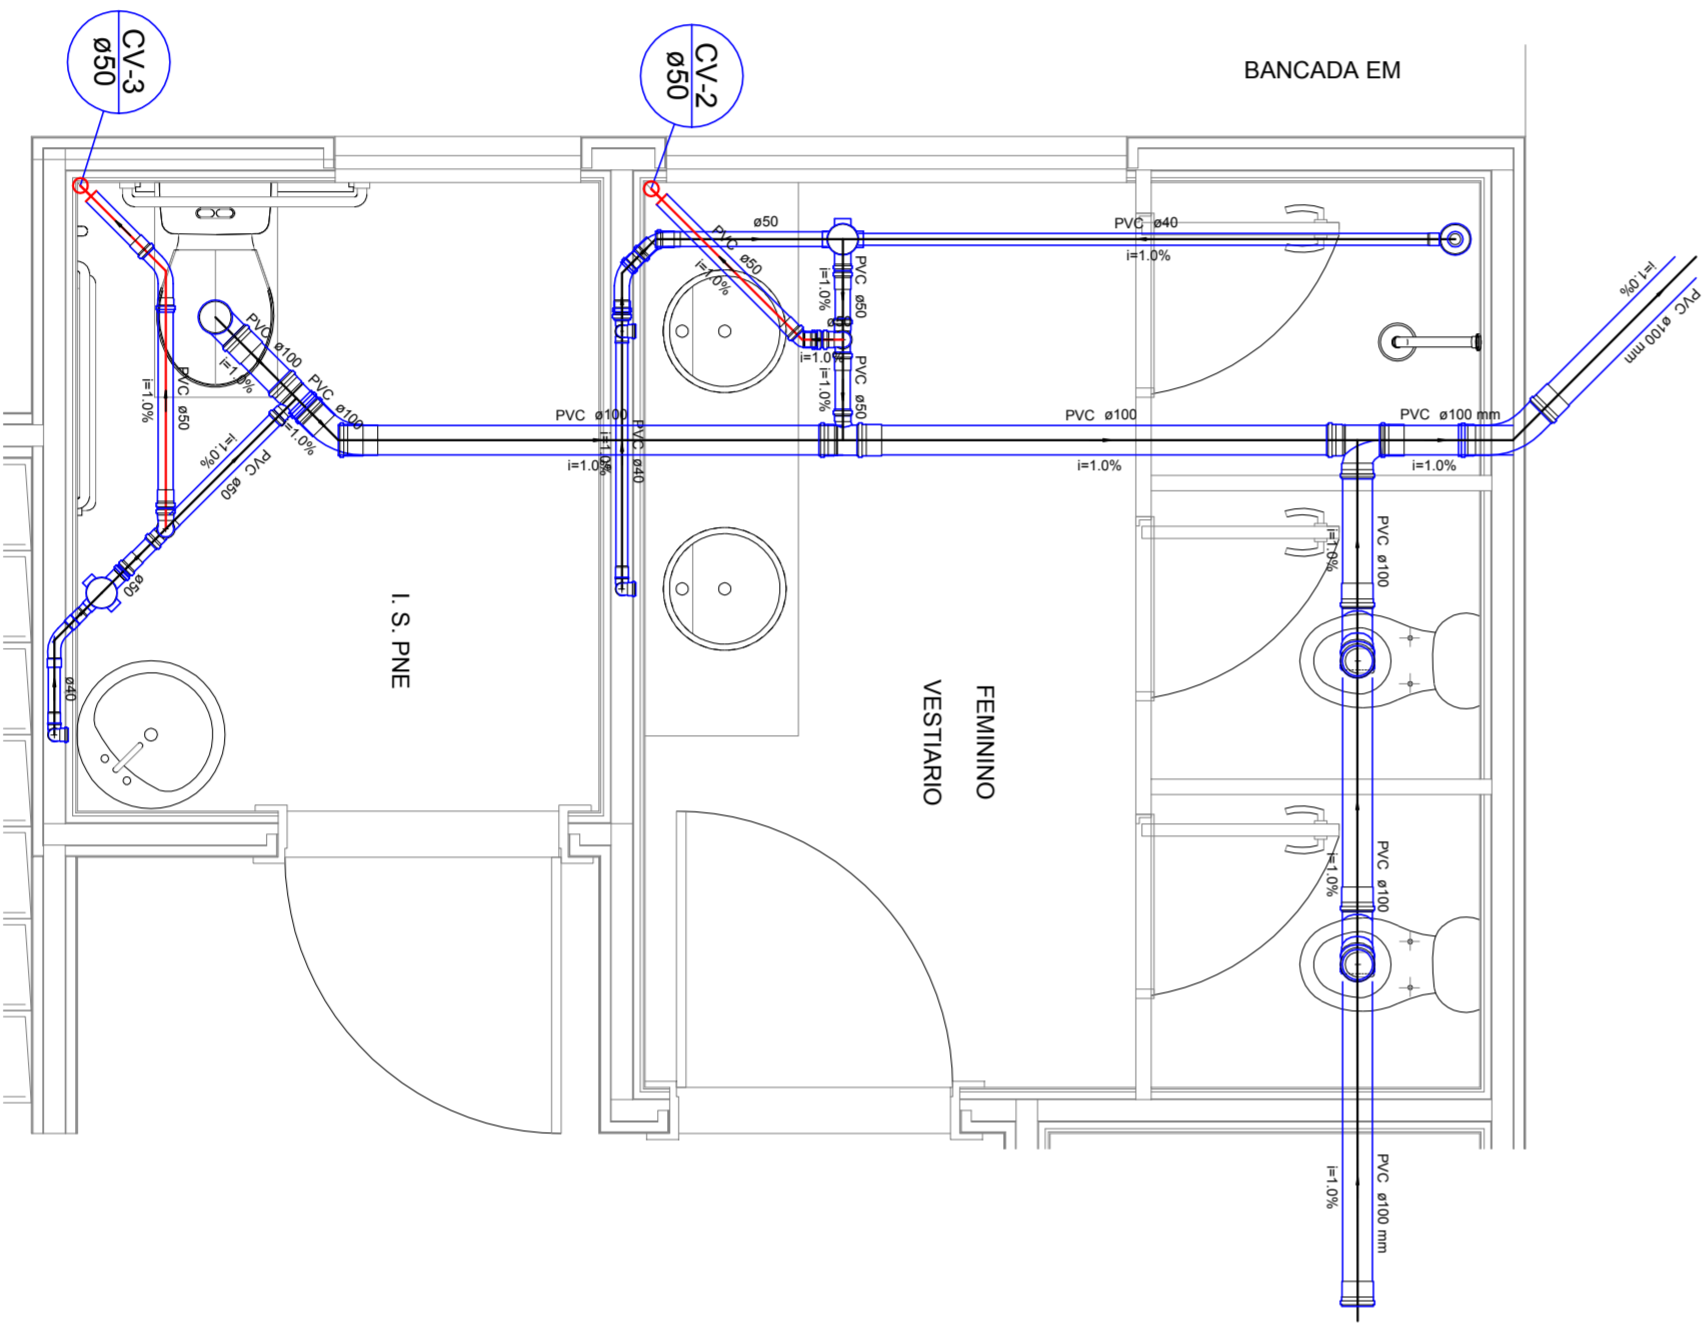
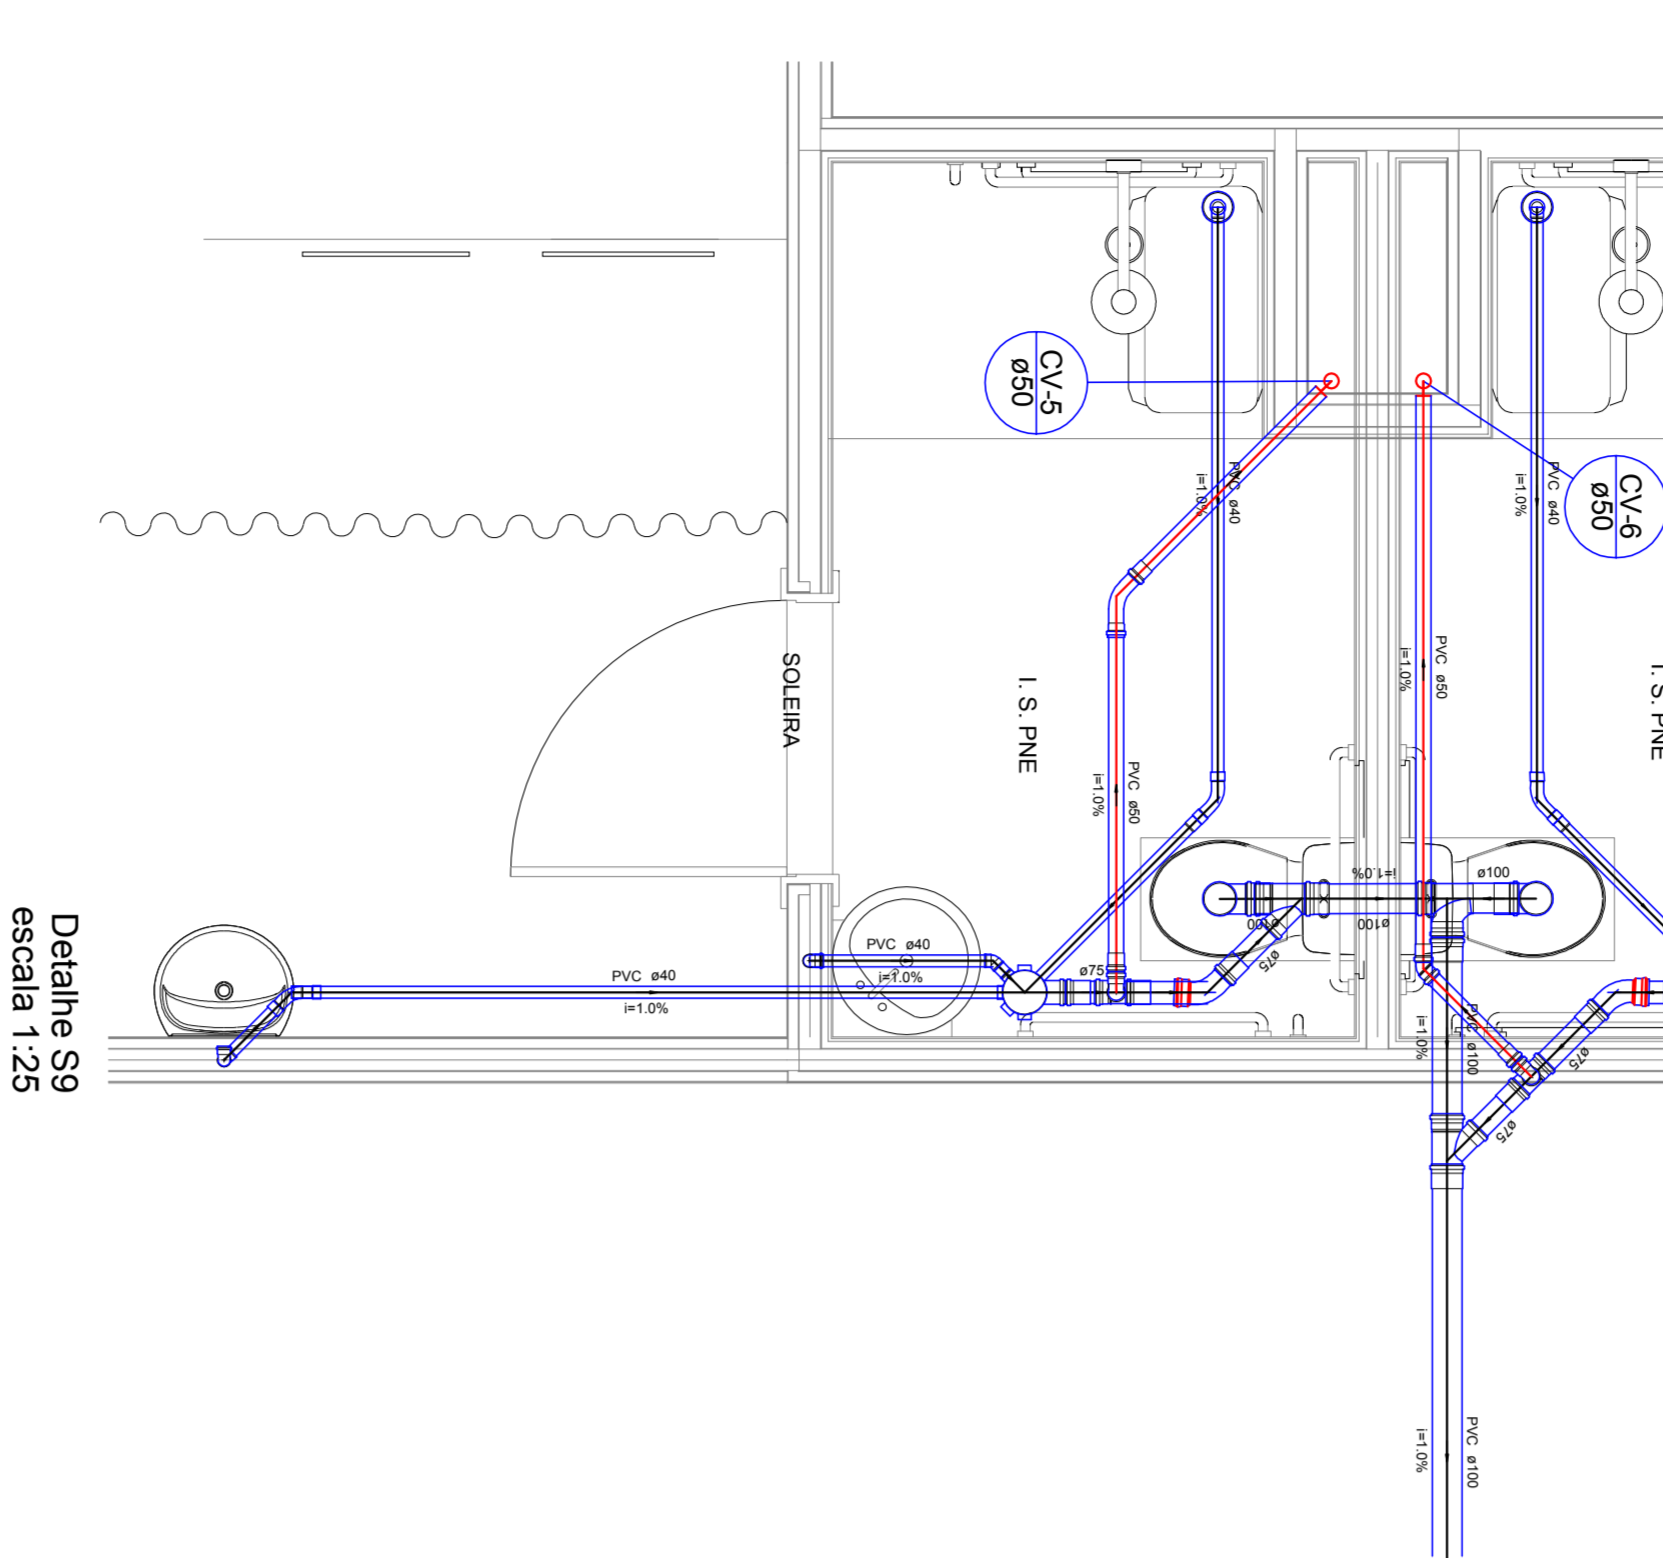


Legenda	
	Caixa Sifonada
	Caixa Inspeção Esgoto Simples
	Caixa de Gordura
	Chuveiro Coletivo
	Chuveiro Residencial
	Curva 45 Longa para Esgoto Sanitário
	Curva 45 longa Amarrco
	Curva 90 curta
	Joelho 45
	Junção simples
	Junção simples c/ redução
	Lavatório Residencial com sifão
	Lavatório de Uso Geral
	Mictório de Caixa de Descarga - DN 50mm
	Pia de Cozinha Industrial - Lavagem de panelas com Sifão
	Pia de Cozinha Residencial com Sifão 40mm
	Ramais de Ventilação
	Redução excêntrica superior
	Tanque de Lavar Roupa DN 40mm
	Te 45
	Te sanitário
	Vaso Sanitário c/ curva 90°
	Vaso Sanitário c/ junção e curva 45°

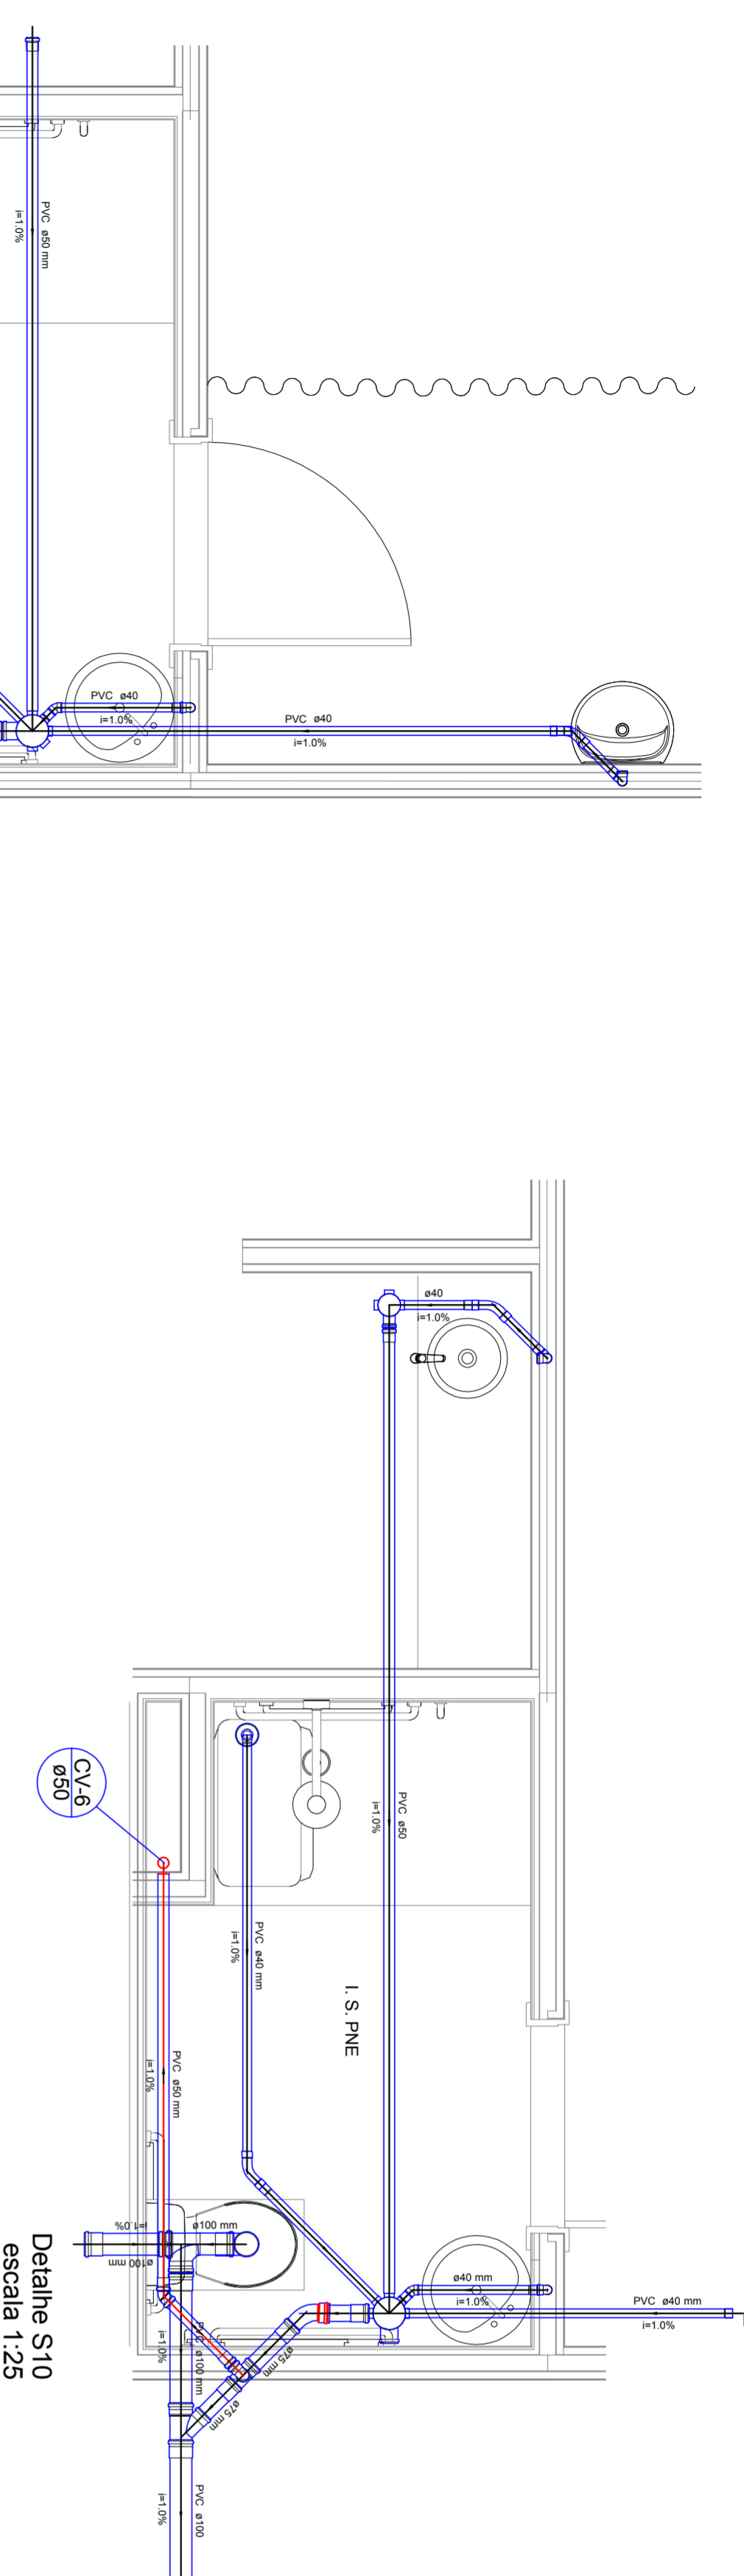

PROJETO SANITARIO

PROPRIETARIO:
PREFEITURA MUNICIPAL DE MATINHOS
SITO:
RUA 19 DE DEZEMBRO - BALNEARIO PRAIA
GRANDE - MATINHOS - PR

Nº de Parcela
4/10

DETALHES ESGOTO

ENGENHEIRO
MARCEL C R FARINHA



TREVISO E PENTEAADO - ASSESSORIA EM GESTÃO PÚBLICA E PROJETOS
TECNICOS LTDA-ME
CNPJ: 17.559.244/0001-01
INSC MUNICIPAL - 4312422
RUA JOÃO PAULO II, 178 - CENTRO - IVAÍ - PR
FONE: (42) 3247-1163
email: projetesu@mail.com

QUADRA: 12
LOTE: 12-A
AREA DO LOTE: 2291,96m²
AREA DA CONSTRUÇÃO: 1297,11m²
TAXA DE OCUPAÇÃO: 54,50%

PREFEITURA MUNICIPAL DE MATINHOS
CRELA Nº 127203
PROPRIETARIO:

ENR CIVIL MARCEL CASSIANO FARINHA
RUA: PROJETO