

**PAVIMENTAÇÃO**


ESPECIFICAÇÕES TÉCNICAS VER FOLHA A19

REMOÇÃO/RELOCAÇÃO DE BASE E SUB-BASE VER FOLHA PAV 02/02


FRESAGEM DE CAPA ASFÁLTICA VER FOLHA PAV 02/02



**SEÇÃO TIPO DE PAVIMENTAÇÃO**

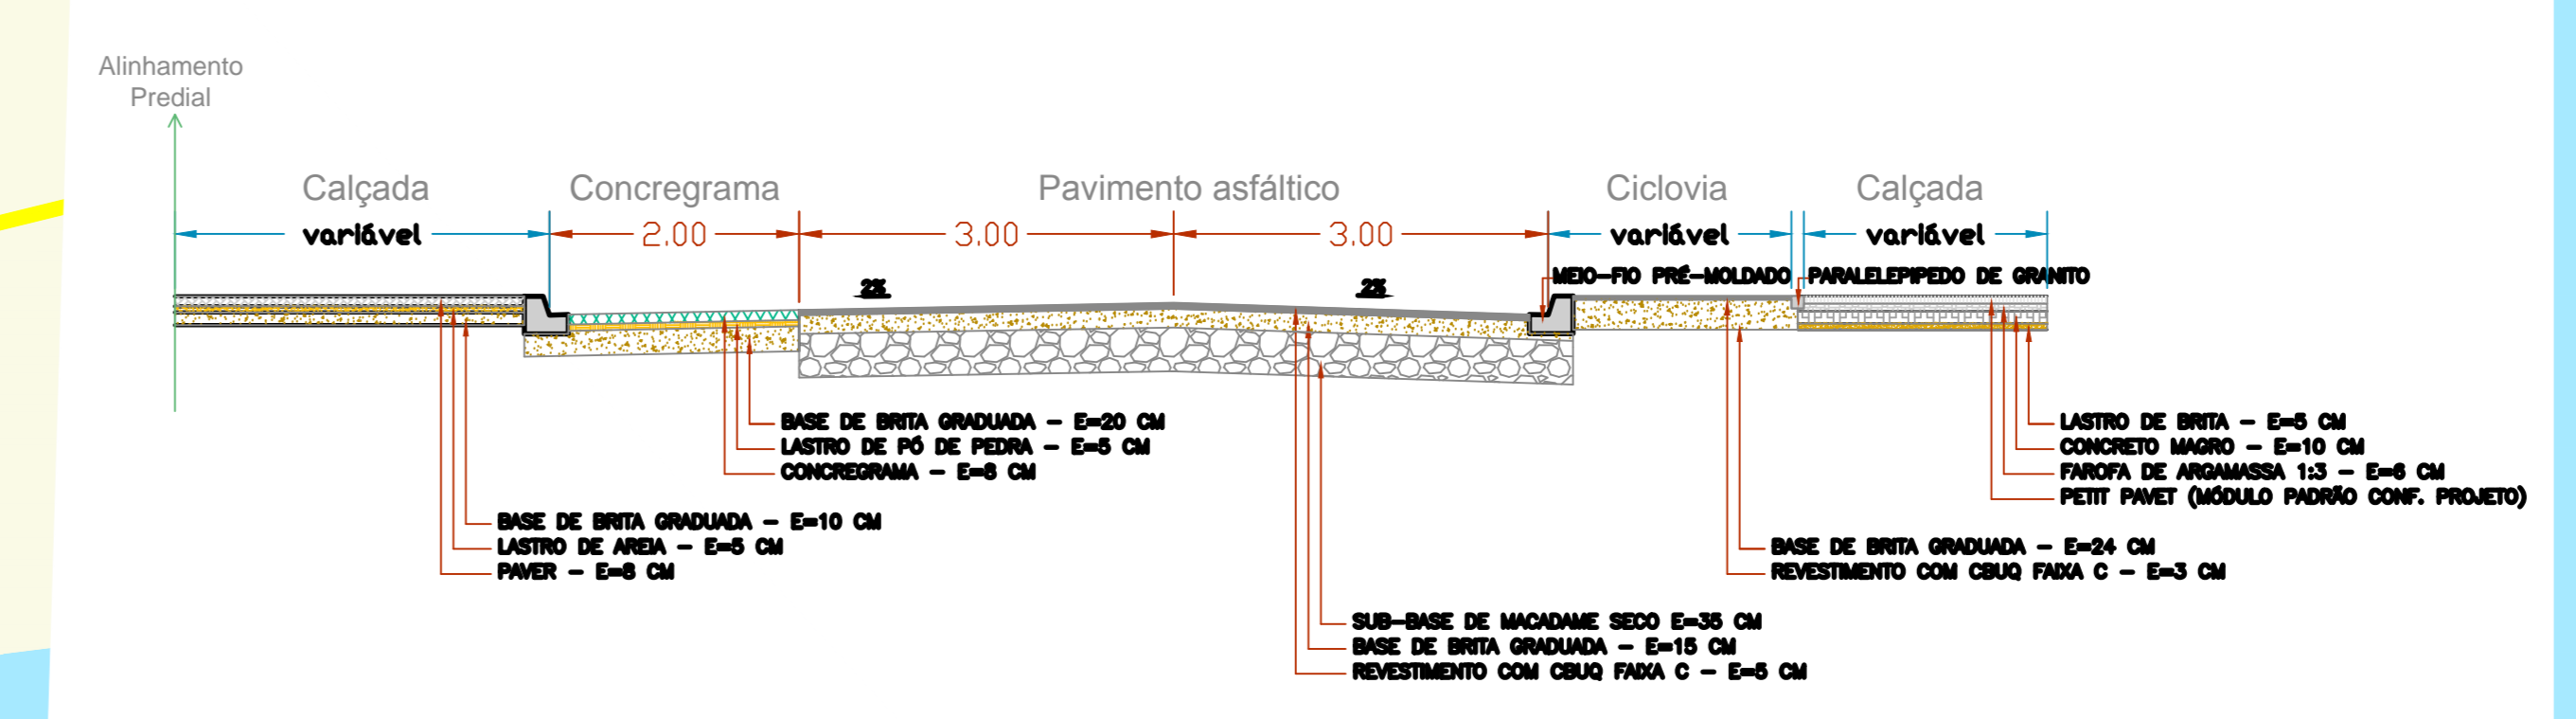

**SEÇÃO TIPO DE TERRAPLANAGEM**

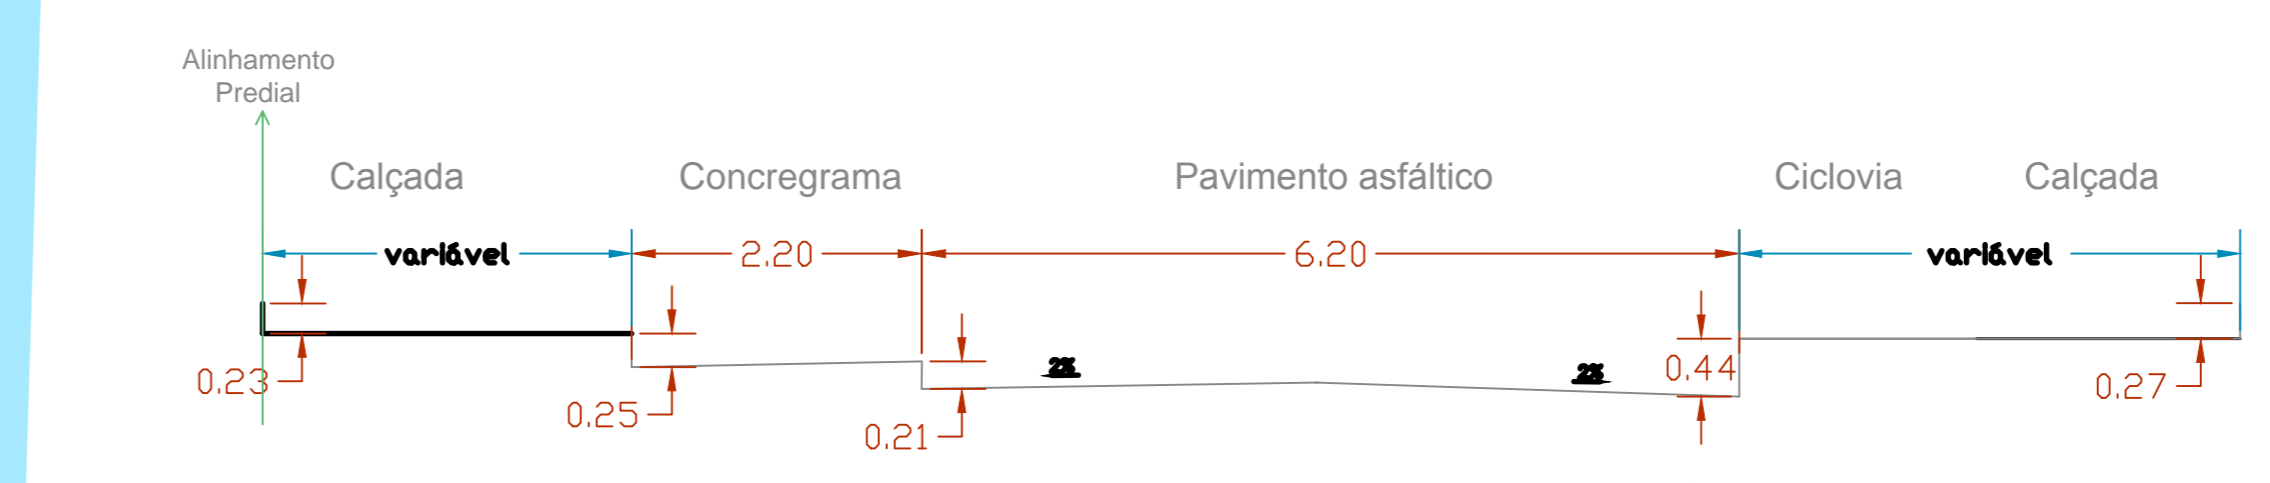

**QUADRO DE ESPECIFICAÇÕES TÉCNICAS**

CAMADA	ESPECIFICAÇÃO	MATERIAL
CONCRETO BETUMINOSO USINADO A QUENTE	DNIT ES - 031/06	CBUQ FX C
IMPRIMAÇÃO LIGANTE	DNIT ES - 307/97	RR-1C
IMPRIMAÇÃO IMPERMEABILIZANTE	DNIT ES - 306/97	CM-30
BRITA GRADUADA	DNIT ES - 303/97	BRITA GRADUADA
MACADAMÉ SECO PREENCHIDO COM BG	DERSA ET P00/42	RACHÃO/ BRITA GRADUADA

**AQUAMODELO CONSULTORIA E ENGENHARIA**

CLIENTE: **INSTITUTO DE ÁGUAS DO PARANÁ**

OBRA: **PROJETO EXECUTIVO DE PROTEÇÃO DA ORLA DE MATINHOS PAVIMENTAÇÃO**

TÍTULO: **PROJETO EXECUTIVO - PAVIMENTAÇÃO E SEÇÃO TIPO**

REVISÕES	PROJETO	RESPONSÁVEL TÉCNICO
Nº	NATUREZA DATA ASS DESENHO	ESCALA DATA
1	REVISÃO GERAL	INDICADAS
	RESP. TÉCNICO	FEVEREIRO DE 2013
	SUBSTITUI	DESENHO Nº
	SUBSTITUÍDO POR	PAV-02/02