



**LEGENDA**

**VEGETAÇÃO**

- ARVORES EXISTENTES A MANTER
- ARVORES EXISTENTES A RETIRAR
- VEGETAÇÃO DE RESTINGA A CONSERVAR
- PLANTAR REPOSIÇÃO VEGETAÇÃO DE RESTINGA
- GRAMA SANTO AGOSTINHO

**ÁRVORES A PLANTAR** VER FOLHA A14

- PALMEIRA JERIVÁ - ARECASTRUM ROMANZOFFIANA
- COQUEIRO DA BAHIA - COCUS NUCIFERA
- COQUEIRO PLANTADO NA PRAIA - COVA Ø=2,5m p=1,00m
- SOMBREIRO - TERMINALIA CATAPPA

\*ESPECIFICAÇÕES ESPÉCIES, NORMAS P/ PLANTIO E QUANTITATIVO VER FOLHA A34

**PAVIMENTAÇÃO CALÇADAS E VIAS**

\*ESPECIFICAÇÕES TÉCNICAS E DETALHAMENTO VER FOLHAS A04 e A05

- CALÇADA ORIGINAL A SER RESTAURADA ± 4.000,00 m²
- ESTACIONAMENTO - CONCREGRAMA ± 735,00 m²
- ASFALTO AV ATLANTICA ± 4.200,00 m²
- ASFALTO CICLOVIA E PISTA DE CORRIDA ± 3.700,00 m²
- CALÇADAS PETIT-PAVET
- G.R. GUIAS REBAIXADAS EXISTENTES
- GUIA REBAIXADA P/ P.N.E.
- FAIXA TRAVESSIA PEDESTRES
- PISO EM CONCRETO ARMADO P/ PASSAGEM DE MÁQUINA LIMPADORA
- LIXEIRAS VER FOLHA A06

**ILUMINAÇÃO**

\*ESPECIFICAÇÕES TÉCNICAS VER FOLHA A04

- POSTES - TIPO 1
- POSTES - TIPO 2

**DETALHES ESPECIAIS**

- QUIOSQUE VER FOLHAS A11, A12 E A13
- PÉRGOLA ESTAR VER FOLHA A10
- MIRANTE SANITÁRIOS /CHUVEIROS VER FOLHA A09
- MIRANTE GUARDA-VIDAS VER FOLHA A07
- PONTO DE ÔNIBUS VER FOLHA A06
- LIXEIRAS VER FOLHA A06
- BICICLETARIO VER FOLHA A06
- BANCOS VER FOLHA A07
- ESQUINAS - PLANTA E SEÇÃO PADRÃO AV. ATLANTICA VER FOLHA A05
- CERCA DE PROTEÇÃO DA VEGETAÇÃO DE RESTINGA VER FOLHA A14
- VEGETAÇÃO VER FOLHA A14

**LEGENDA EXISTENTES**

- ELEMENTOS CONSTRUÍDOS A DEMOLIR
- POSTES A RETIRAR

**• NÃO MEDIR OS DESENHOS, USAR A COTA (MEDIDA ESCRITA) COMO REFERÊNCIA;**

**• QUALQUER COTA INDICADA DEVERÁ SER CONFIRMADA EM OBRA;**

**QUALQUER ALTERAÇÃO OU COMPLEMENTAÇÃO PRETENDIDA NOS ESPAÇOS PROJETADOS DEVERÁ SER OBJETO DE ESTUDO CRITERIOSO E DEVERÁ SER SUBMETIDO AOS AUTORES DO PROJETO E AO INSTITUTO DAS ÁGUAS DO PARANÁ**

REV.	REVISÃO

**AGUAS PARANÁ**  
Instituto das Águas do Paraná

**AQUAMODELO**  
PROJETO EXECUTIVO DE PROTEÇÃO DA ORLA DE MATINHOS - TRECHO ENTRE RUAS AUGUSTO BLITSKOW E RUA PARANAGUÁ

MAPA BASE: DATAFOTO - IMAGEM ESC. 1:500  
RESTITUIÇÃO AEROFOTOGRAFAMÉTRICA ESC. 1:500  
VOZ 0008 - SEDU - PARANACIDADE

© DIREITOS AUTORAIS RESERVADOS - SLOMP & BUSARELLO ARQUITETOS  
LEIS FIDEJÁRIAS 51446 E 51451  
MODIFICAÇÕES SÓ COM AUTORIZAÇÃO. DUVIDAS DEVERÃO SER ESCLARECIDAS ENTRE OS ARQUITETOS E OS EXECUTORES DA OBRA.

OBRA: REQUALIFICAÇÃO DO PROJETO DE URBANIZAÇÃO/REQUALIFICAÇÃO DA PARANAGUÁ - ORLA DE MATINHOS - PARANÁ


**PROJETO EXECUTIVO URBANIZAÇÃO E PAISAGISMO**  
TRECHO ENTRE RUAS AUGUSTO BLITSKOW E RUA PARANAGUÁ

TRECHO DA AV. AUGUSTO BLITSKOW ATÉ A RUA JACAREZINHO

PROFESSOR: INSTITUTO DAS ÁGUAS DO PARANÁ  
DATA: OUTUBRO / 2013 DESENHO: ANA CARLA PEREIRA LUDWIG ESCALA: 1:500  
AUTOR PROJETO: ORLANDO BUSARELLO CAIA 0945-1  
RESPONSÁVEL TÉCNICO: DANIELA SLOMP BUSARELLO

**SLOMP & BUSARELLO**  
C.A.U. 0046-1 DILVA CÂNDIDA SLOMP BUSARELLO DANIELA SLOMP BUSARELLO  
AV. CANDIDO DE ABREU, 228 - 51151-4 - FONE: (51) 3331-1334 - E-MAIL: SLOMP@SLOMPBUSARELLO.COM.BR

**REU - 02/14**

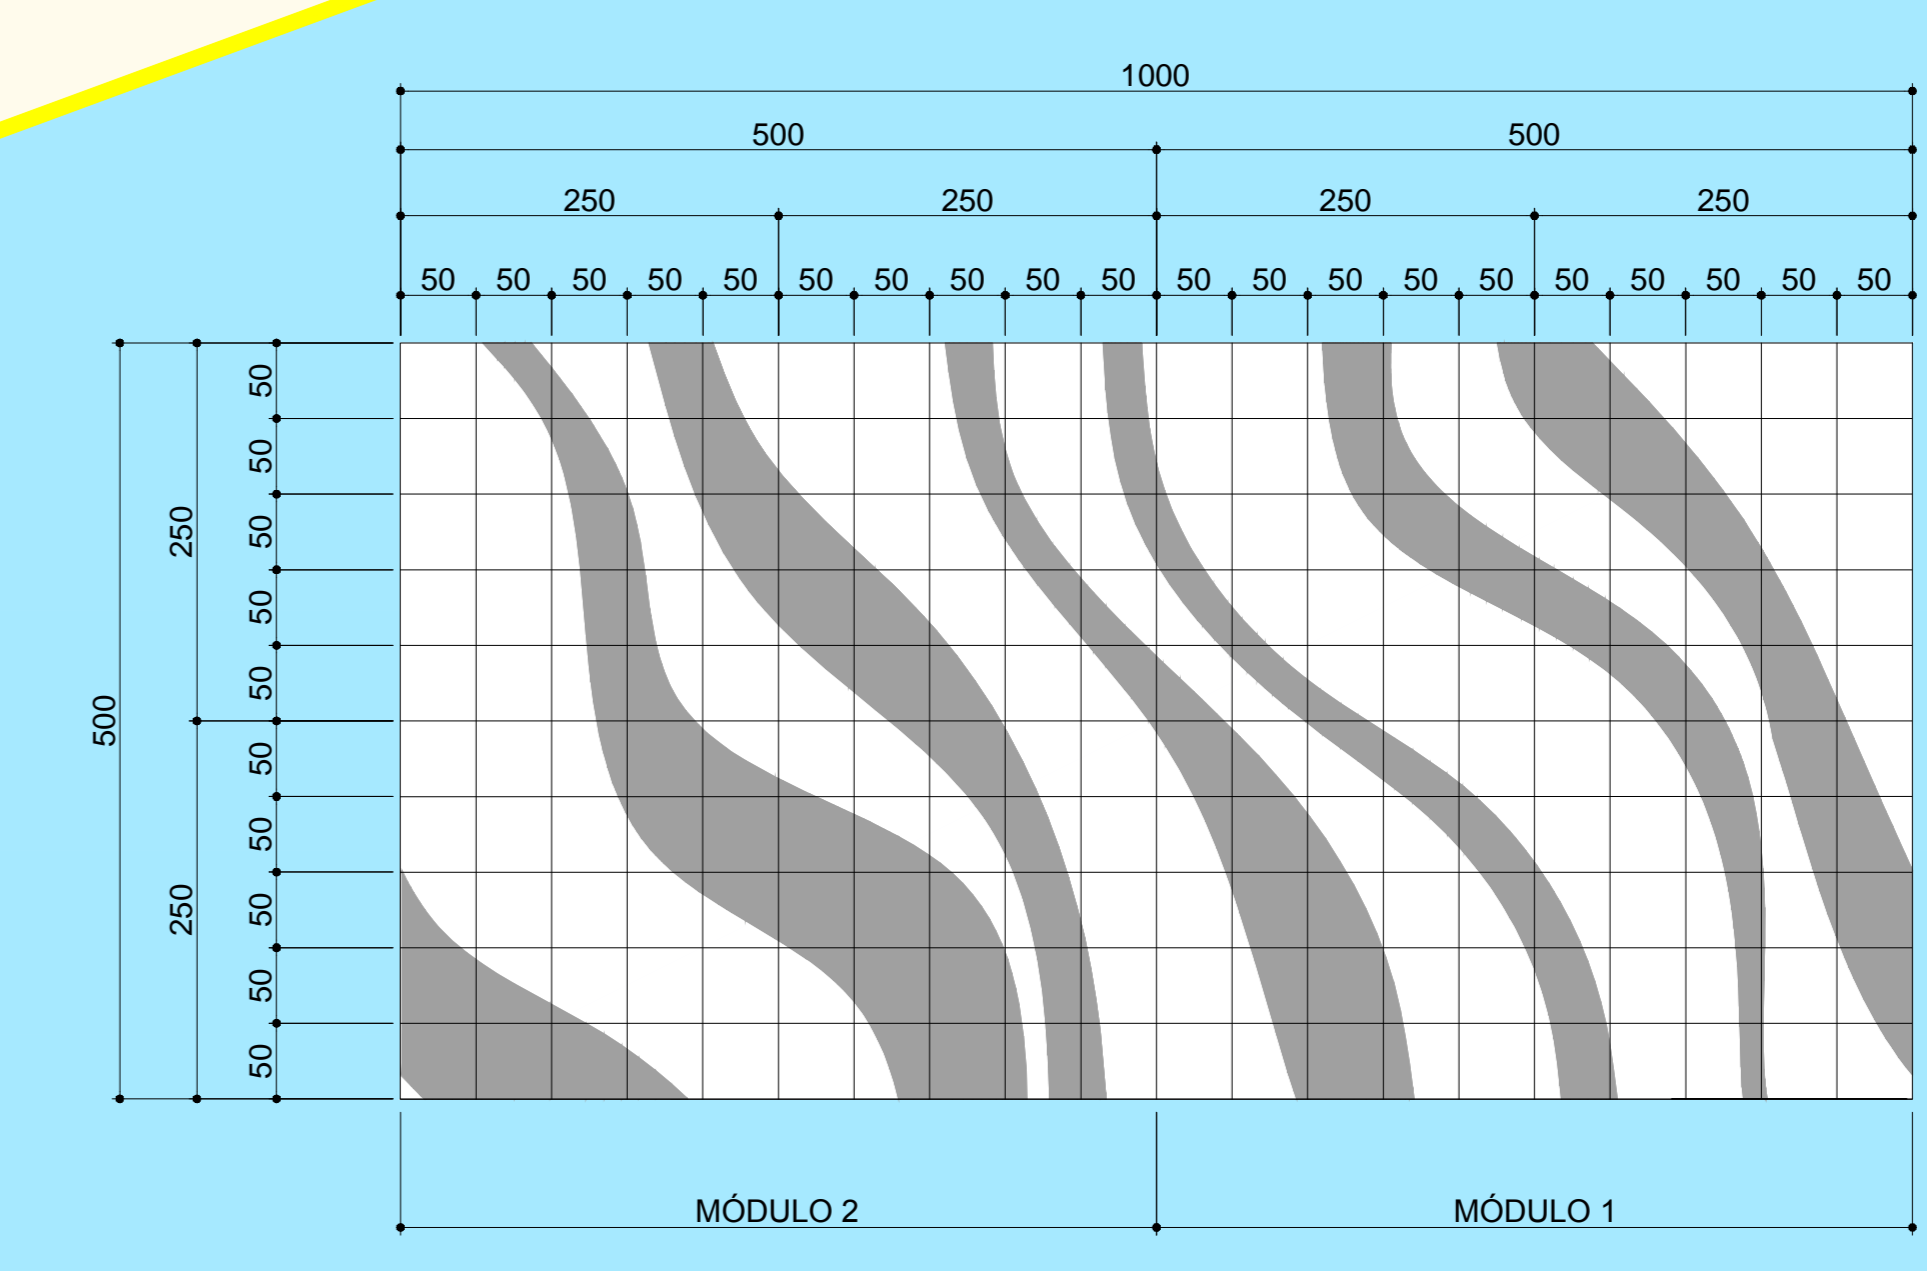

**MÓDULO PADRÃO CALÇADAS DE PETIT PAVET**  
ESCALA 1:50