


VISTA  
ESCALA 1:25

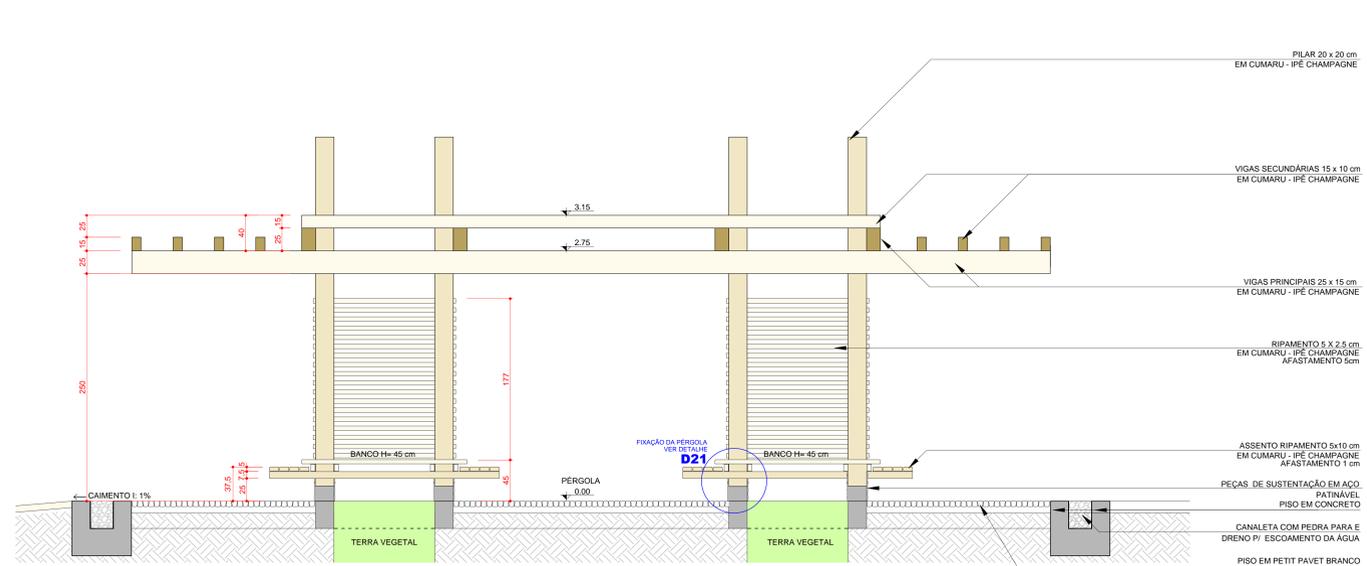

CORTE A  
ESCALA 1:25

**ESPECIFICAÇÕES MADEIRA**

- AS PEÇAS DE MADEIRA DEVERÃO SER EM MADEIRA CUMARU OU IPÊ. NAS DIMENSÕES ESPECIFICADAS NO DESENHO.


- A MADEIRA DEVERÁ SER PROTEGIDA COM TRATAMENTO HIDROFUGANTE, NÃO FILUGÊNICO, O PRODUTO PARA ESSE TRATAMENTO É O "WOOD GUARD BYP CLEAN" (NÃO FAZ BRILHO, NÃO FAZ PELÍCULA, NÃO ALTERA CORES E AS CARACTERÍSTICAS NATURAIS DA MADEIRA).

DESCRIÇÃO DO PRODUTO: MELHORA AS CARACTERÍSTICAS NATURAIS DA MADEIRA, CONSERVA O SEU TOM DE ORIGEM, A SUA LEVEZA E A SUA RESISTÊNCIA, LIMITA CONSIDERAVELMENTE O APARECIMENTO DE INSETOS PARASITAS, IMPEDINDO A UMIDADE, A DEGRADAÇÃO E O ENFLECHEMENTO DA MADEIRA GRACIAS AOS SEUS AGENTES HIDROFUGOS E OLEOFUGOS.


CARACTERÍSTICAS: PRODUTO DE TRATAMENTO E DE MANUTENÇÃO. PERMITE COM UMA SIMPLES APLICAÇÃO TORNAR A MADEIRA INSENSÍVEL A TODAS AS AGRESSÕES (MANCHAS DE TODAS AS NATUREZAS, GRAFFITIS...).

CONSELHOS DE MANUTENÇÃO: APLICAR SOBRE UMA MADEIRA SECA, SEM QUALQUER TRACO DE VERME, PINTURA, CERA OU OUTRO TRATAMENTO QUE POSSA CONTRARIAR A PENETRAÇÃO DO PRODUTO NA FIBRA DA MADEIRA. É POSSÍVEL PORÉM MODIFICAR O TOM DA MADEIRA ANTES DA APLICAÇÃO DO PRODUTO UTILIZANDO UM COLORANTE A BASE DE ÁGUA E AGUARDANDO UM TEMPO DE SECAGEM QUE ASSEGURE UMA BOA PENETRAÇÃO DO PRODUTO.


GRACIAS À SUA COMPOSIÇÃO EM SOLUÇÃO AQUOSA PERMITE UMA UTILIZAÇÃO FÁCIL E SEM PERIGO.

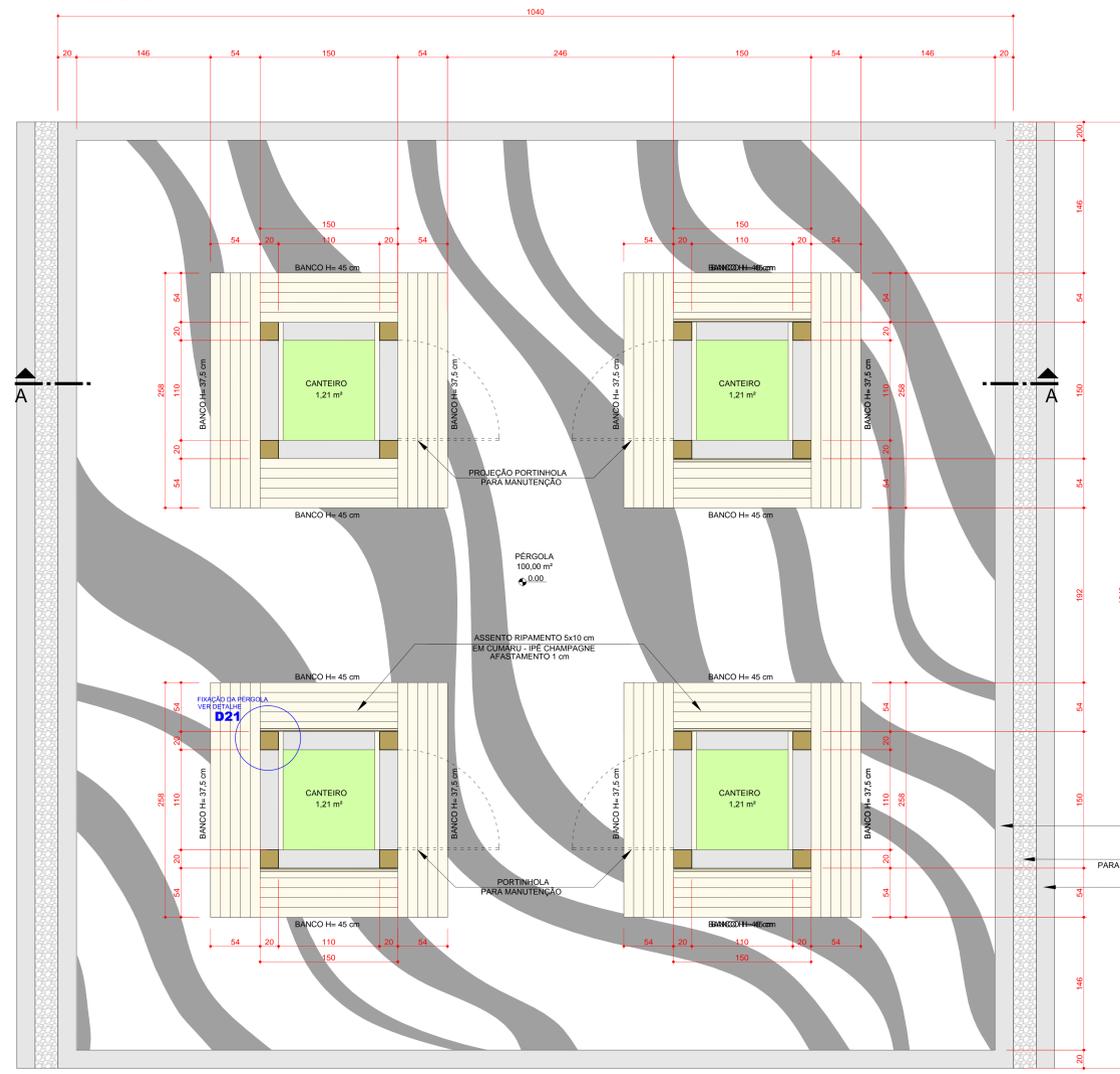

PLANTA  
ESCALA 1:25  
PÉRGOLA ESTAR QUANTIDADE: 04 UNIDADES

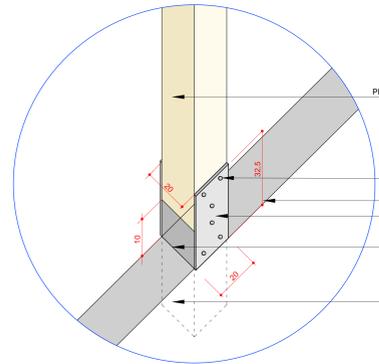

DETALHE D21  
FIXAÇÃO DA PERGOLA NO PISO

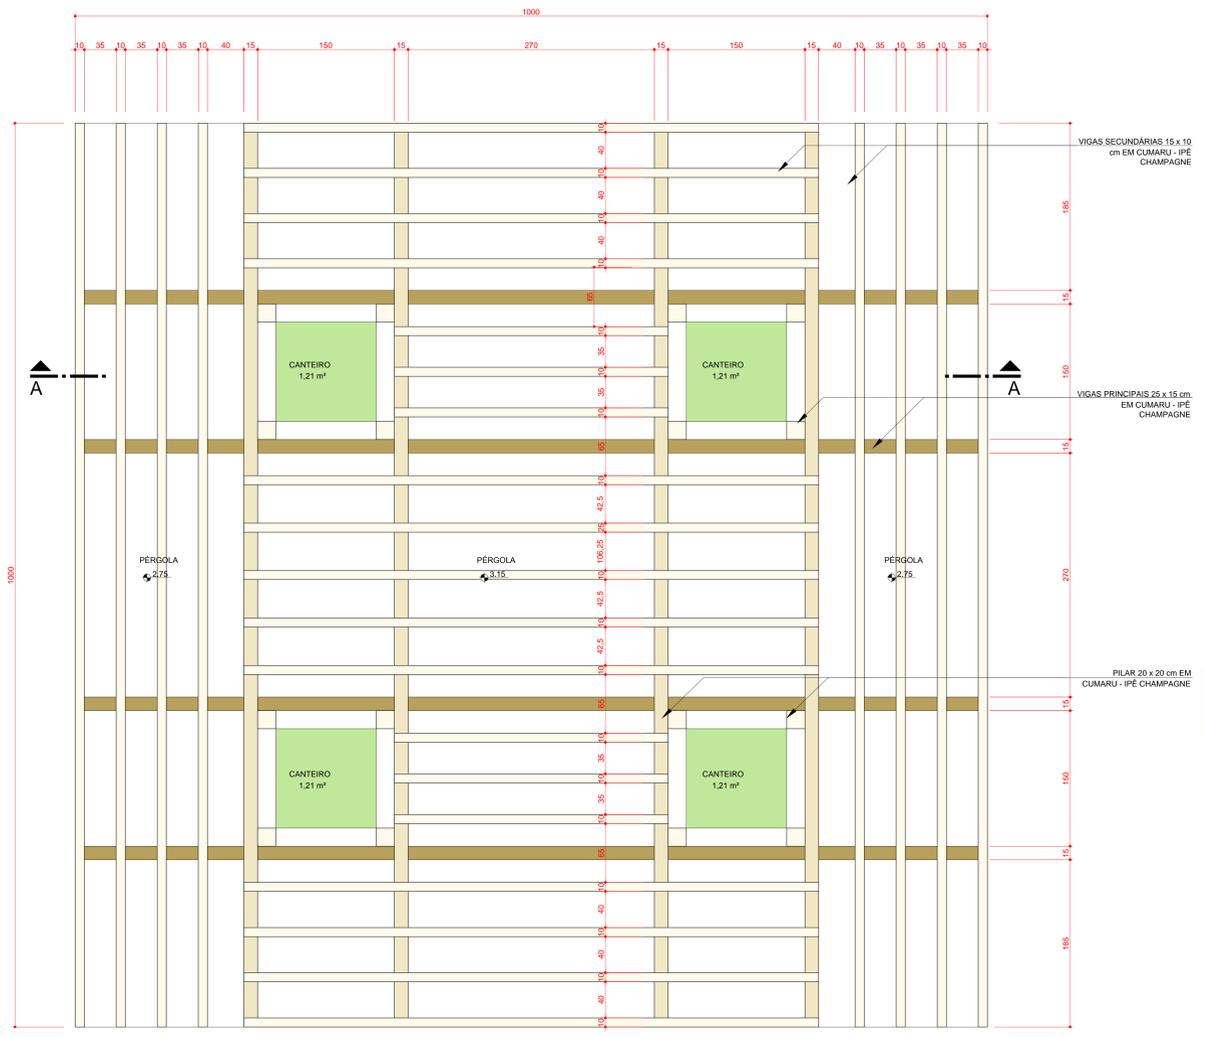

PLANTA COBERTURA  
ESCALA 1:25

**• O DIMENSIONAMENTO DOS PERFIS SÃO MÍNIMOS E ORIENTATIVOS.**

**• É NECESSÁRIO EXECUTAR OS PROJETOS DE CALCULO ESTRUTURAL DE CONCRETO (INFRAESTRUTURA) E MADEIRA (SUPRAESTRUTURA).**

**• NÃO MEDIR OS DESENHOS, USAR A COTA (MEDIDA ESCRITA) COMO REFERÊNCIA;**

**• QUALQUER COTA INDICADA DEVERÁ SER CONFIRMADA EM OBRA;**

**QUALQUER ALTERAÇÃO OU COMPLEMENTAÇÃO PRETENDIDA NOS ESPAÇOS PROJETADOS DEVERÁ SER OBJETO DE ESTUDO CRITERIOSO E DEVERÁ SER SUBMETIDO AOS AUTORES DO PROJETO E AO INSTITUTO DAS ÁGUAS DO PARANÁ**

OUT / 2013	ASSOCIAÇÃO DO PROJETO GLOBAL PARA EXECUÇÃO DO TERCIO ENTRE AV. AUGUSTO BLITSKOW E RUA PARANAQUÁ
FEV / 2013	REVISÃO
	MODIFICAÇÕES:



PROJETO EXECUTIVO DE PROTEÇÃO DA ORLA DE MATINHOS TRECHO ENTRE RUAS AUGUSTO BLITSKOW E RUA PARANAQUÁ

MAPA BASE: DATAFOTO - IMAGEM ESC. 1:500  
RESTITUIÇÃO AEROFOTOGRAFAMÉTRICA ESC. 1:500  
VOO 0008 - SEDU - PARANACIDADE

© DIREITOS AUTORAIS RESERVADOS - SLOMP & BUSARELLO ARQUITETOS  
LEIS FIDEJUS E TAMBÉM SÍMBOLO  
MODIFICAÇÕES SÓ COM AUTORIZAÇÃO. DÚVIDAS DEVERÃO SER ESCLARECIDAS ENTRE OS ARQUITETOS E OS EXECUTORES DA OBRA.

**ARQUITETOS SLOMP & BUSARELLO**

PROPRIETÁRIO: INSTITUTO DAS ÁGUAS DO PARANÁ  
AUTOR PROJETO: ORLANDO BUSARELLO - CAU 03945-1  
RESPONSÁVEL TÉCNICO: DANIELA SLOMP BUSARELLO

PROJETO EXECUTIVO URBANIZAÇÃO E PAISAGISMO TRECHO ENTRE RUAS AUGUSTO BLITSKOW E RUA PARANAQUÁ

REU - 10/14