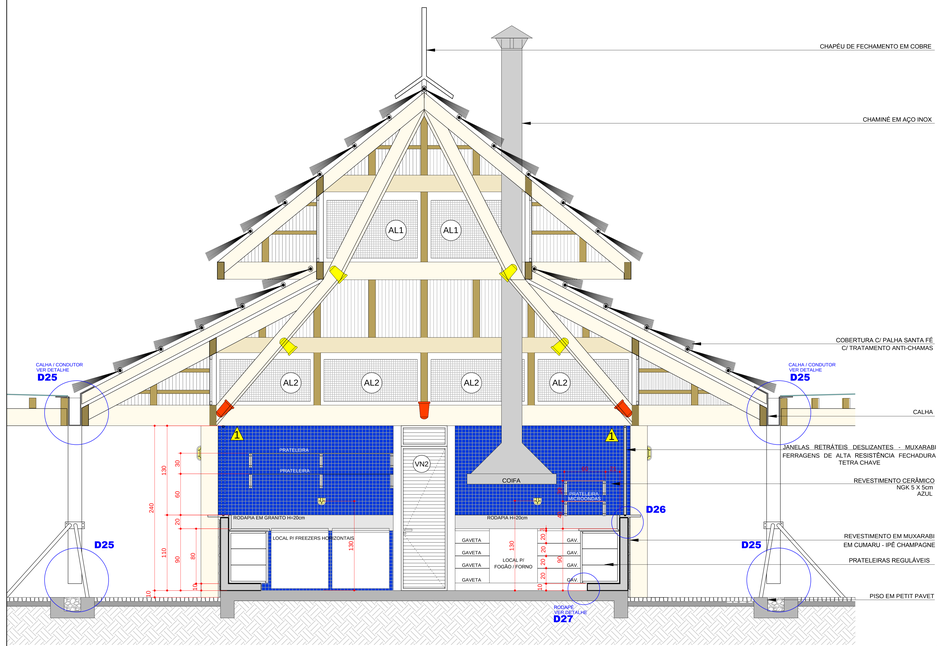

CORTE AA
ESCALA 1:25

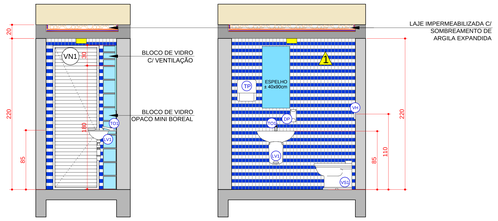

VISTA 1
ESCALA 1:25

VISTA 2
ESCALA 1:25

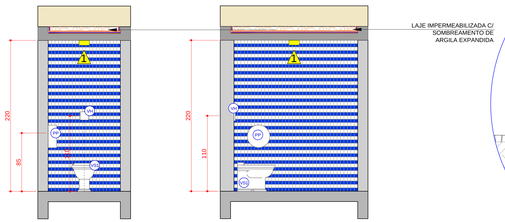

VISTA 3
ESCALA 1:25

VISTA 4
ESCALA 1:25

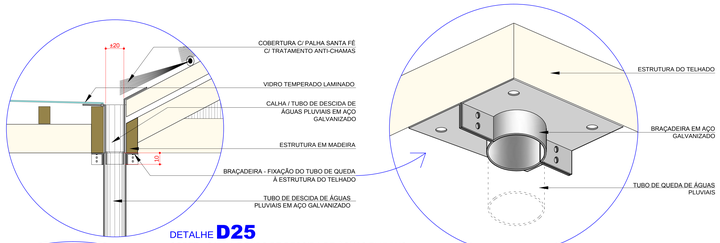

DETALHE **D25**
CORTE - CALHA E TUBO DE DESCIDA DE ÁGUAS PLUVIAIS

BRAÇADEIRA DE FIXAÇÃO DO TUDO DE DESCIDA DE ÁGUAS PLUVIAIS À CALHA / ESTRUTURA DO TELHADO

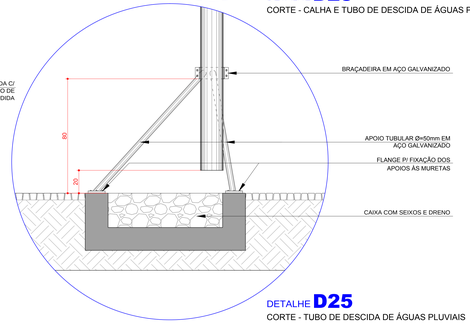

DETALHE **D25**
CORTE - TUBO DE DESCIDA DE ÁGUAS PLUVIAIS

ESPECIFICAÇÕES I.S FUNCIONÁRIOS / PUBLICO FEMINIMO E MASCULINO

BANCAS		BANCADA, RODAPIA, SIAIA EM GRANITO BRANCO DALLAS		TOTAIS POR QUIOSQUE
LOUÇAS SANITÁRIAS	LV	LAVATÓRIO COM COLUNA SUSPENSA	LINHA CONFORTO P51+CS 1V	COR: BRANCO	04 UNIDADES
		SIFÃO P/ LVS E ELVS	CÓD. 1680 C	CROMADO	04 UNIDADES
	VS	BACIA CONVENCIONAL	LINHA RAVENA, P9 COMPLETA COM ASSENTO E TUBO DE LIGAÇÃO DRAMVOS, MARCA DECA	COR: BRANCA	04 UNIDADES
		ASSENTO BACIA	ASSENTO UNIVERSAL A MORFADO DE PLÁSTICO C/ PEÇAS DE FIXAÇÃO CROMADAS	COR: BRANCO	04 UNIDADES
METAIS SANITÁRIOS	TQ	TORNEIRA AUTOMÁTICA DE MESA	LINHA DECAMATIC ECO, CÓD. 1173C	CROMADO	04 UNIDADES
	VD	VÁLVULA DESCARGA	BASE P/ VALV. HYDRA CÓD. 4880 ACABAMOTO ANTIVANDALISMO HYDRA PRO 4900 C PINO		04UNIDADES
ACESSÓRIOS	SP	DOSADOR DE SABÃO DE PAREDE	MARCA BRAKEY, CA 200 CAPACIDADE - 900 ML, MATERIAL PLÁSTICO ABS OU EQUIVALENTE	COR: BRANCO	04 UNIDADES
	DP	DISPENSER PARA PAPEL HIGIÊNICO EM ROLO	MARCA BRAKEY, CJ 403 CAPACIDADE-400 M, MATERIAL PLÁSTICO ABS OU EQUIVALENTE	COR: BRANCO	04 UNIDADES
	TP	TOALHEIRO DE PAPEL	MARCA BOBRICK MODELO B-262 MATERIAL AÇO INOX ESCOVADO OU EQUIVALENTE	COR: BRANCO	04 UNIDADES
	LX	LIXEIRA PEQUENA	MARCA BRAKEY, CA 701, MATERIAL POLIPROPILENO, TAMPA VAI E VEM, CAPACIDADE 25L OU EQUIVALENTE	COR: BRANCA	04 UNIDADES

REVESTIMENTOS

PISO		TOTAIS POR QUIOSQUE
1	PORCELANATO 40 X 40 ARQTEC SABBIA (RA) MARCA ELIANE - FONE: (41) 9243-4821 / www.eliane.com.br	A=22.30 m²

PAREDES		TOTAIS POR QUIOSQUE
1	REVESTIMENTO CERÂMICO NGK 5x5 ■ AZUL 5X5 CÓD. DAC - 533 (CONFORME DESENHO) ☐ BRANCO 5X5 CÓD. DAC - 1102 (CONFORME DESENHO)	 A=60.46 m² A=22.56 m²

GRANITO	TOTAIS POR QUIOSQUE
GRANITO BRANCO DALLAS POLIDO	A=22.56 m²

ESPECIFICAÇÃO ILUMINAÇÃO

SIMB.	DISCRIMINAÇÃO	QUANT. QUIOSQUE
	LUMINÁRIA CILINDRICA DE SOPREPOR, MARCA LUMICENTER, COM CORPO EM CHAPA DE AÇO FOSFATIZADA E PINTADA ELETROSTICAMENTE E REFLETOR REPUXADO EM ALUM ANODIZADO, COM VIDRO JATEADO - CÓD. DRN01-S.	8
	BALIZADOR EMBUTIDO NA PAREDE, MARCA LUMICENTER,TIPO TARTARUGA ACAB. PINTURA BRANCA, CÓD. EBA02-S1E27 - LÂMPADA INCANDESCENTE 40W.	14
	LUMINÁRIA TIPO SPOT, MARCA LUMICENTER, COM CORPO EM ALUMÍNIO REPUXADO PINTADO ELETROSTATICAMENTE, ARO ANTI-OFUSCANTE E FACHO LUMINOSO ORIENTAVEL CÓD. DRN26-S - LÂMPADA PAR 30 - ILUMINAÇÃO PARA ÁREA DE TRABALHO	20
	LUMINÁRIA TIPO SPOT, MARCA LUMICENTER, COM CORPO EM ALUMÍNIO REPUXADO PINTADO ELETROSTATICAMENTE, ARO ANTI-OFUSCANTE E FACHO LUMINOSO ORIENTAVEL CÓD. DRN26-S - LÂMPADA PAR 30 - ILUMINAÇÃO PARA COBERTURA	20

ESPECIFICAÇÃO EQUIPAMENTOS P/ COZINHA - LANCHONETE

FORAM PREVISTOS LOCAIS PARA OS EQUIPAMENTOS LISTADOS ABAIXO ***POR QUIOSQUE***

- FOGÃO LOFRA PROFISSIONAL P76MFR / C1 TENSÃO: 220 V / POTÊNCIA: 2,62 KW C: 60cm x A:85cm x L: 70cm TEMPES EM FERRO GUSA ESMALTADO - 01 UNID.
- FREEZER HORIZONTAL ELECTROLUX 410LITROS -C:82,3cm x A=99,5cm x L: 73cm - 02 UNID.
- VISA COOLER 350 LITROS METALFRIO COM C:67,5cm x A: 1,86 x L:65,0cm - 02 UNID.
- ESPAÇO PARA MÁQUINA DE CAFÉ SOBRE A BANCADA EM GRANITO - 01 UNID.
- ESPAÇO PARA MÁQUINA DE GELO SOB A BANCADA EM GRANITO - 01 UNID.
- CUBAS DE AÇO INOX TRAMONTINA OU SIMILAR - DIM: C: 40 cm x L:34cm x P:17cm - 03 UNID.
- TORNEIRA DE COZINHA DE MESA COM BICA MÓVEL, CROMADA CÓD. 1167 C64 - DECA OU SIMILAR - 03 UNIDADES - INSTALADAS NA LATERAL DAS CUBAS CONFORME O DESENHO.

RECIPIENTE LIXO ORGÂNICO / RECICLÁVEL

- RECIPIENTE DE LIXO RECICLÁVEL EM FIBERGLASS (COM TAMPA E DRENO OPCIONAL) NA COR VERDE . DIMENSÕES: 820 X 970 x 700mm - 360Lts MARCA: GOLONI MOBILIÁRIO URBANO CÓDIGO: CO 225
- RECIPIENTE DE LIXO ORGÂNICO EM FIBERGLASS (COM TAMPA E DRENO OPCIONAL) NA COR MARRON . DIMENSÕES: 820 x 970 x 700mm - 360Lts MARCA: GOLONI MOBILIÁRIO URBANO CÓDIGO: CO 225

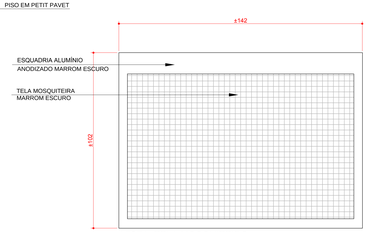

VISTA TELA MOSQUITEIRO
ESCALA 1:10
AL1 QUANTIDADE: 08 UNIDADE

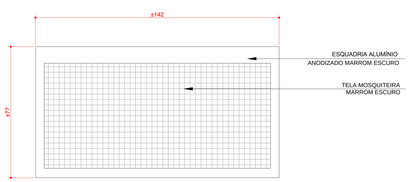

VISTA TELA MOSQUITEIRO
ESCALA 1:10
AL2 QUANTIDADE: 16 UNIDADE

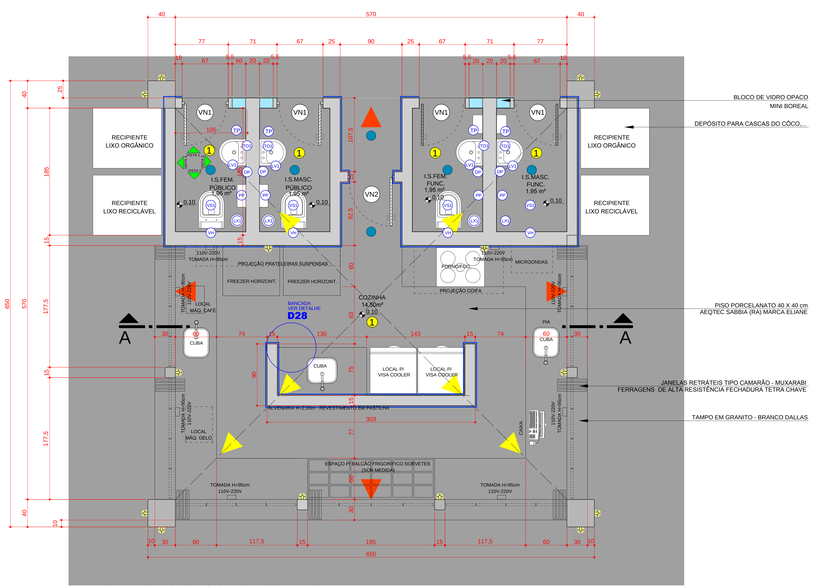

PLANTA QUIOSQUE DETALHE
ESCALA 1:25

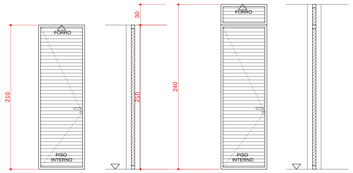

VISTA FRONTAL
ESCALA 1:25

CORTE
ESCALA 1:25

VISTA FRONTAL
ESCALA 1:25

CORTE
ESCALA 1:25

PLANTA
ESCALA 1:25

PLANTA
ESCALA 1:25

VN1 AMBIENTES:
I.S. FEM.E MASC. FUNC.
I.S. PÚBLICO FEM. E MASC.
DIMENSÕES: 60 x 210 cm
VÃO DE LUZ: 67 x 210 cm
FUNCIONAM: VENEZ. C/ VENT. PERMANENTE
MATERIAL: ALUMÍNIO ANODIZADO MARROM ESCURO
*QUANTIDADE: 04 UNIDADE
VER SENTIDO DE ABERTURA

VN2 AMBIENTES:
COZINHA
DIMENSÕES: 60 x 240 cm
VÃO DE LUZ: 67 x 210 cm
FUNCIONAM: VENEZ. C/ VENT. PERMANENTE
MATERIAL: ALUMÍNIO ANODIZADO MARROM ESCURO
QUANTIDADE: 01 UNIDADE
*VER SENTIDO DE ABERTURA

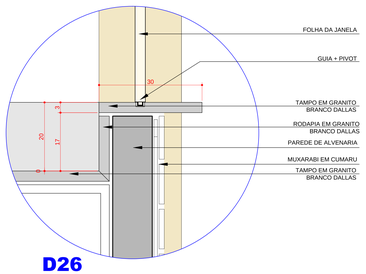

D26
DETALHE REVEST. PEITORIL
ESCALA 1:5

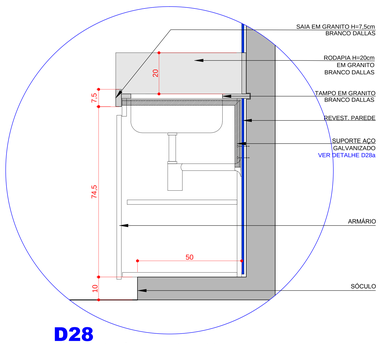

D28
DETALHE GENÉRICO BANCADA COZINHA
ESCALA 1:7,5

- DESENHO ILUSTRATIVO/INDICATIVO, VER MEDIDAS E BITOLAS P/ FIXAÇÃO E RIGIDEZ DO CONJUNTO COM FORNECEDOR/EXECUTOR

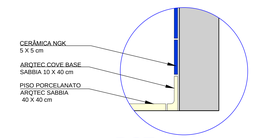

D27
DETALHE RODAPÉ
ESCALA 1:5

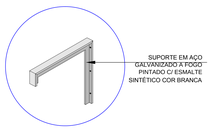

D28a
DETALHE SUPORTE BANCADA

• O DIMENSIONAMENTO DOS PERFIS SÃO MÍNIMOS E ORIENTATIVOS.
• É NECESSÁRIO EXECUTAR OS PROJETOS DE CÁLCULO ESTRUTURAL DE CONCRETO (INFRAESTRUTURA) E MADEIRA (SUPRAESTRUTURA).

• NÃO MEDIR OS DESENHOS, USAR A COTA (MEDIDA ESCRITA) COMO REFERÊNCIA;
• QUALQUER COTA INDICADA DEVERÁ SER CONFIRMADA EM OBRA;

QUALQUER ALTERAÇÃO OU COMPLEMENTAÇÃO PRETENDIDA NOS ESPAÇOS PROJETADOS DEVERÁ SER OBJETO DE ESTUDO CRITERIOSO E DEVERÁ SER SUBMETIDO AOS AUTORES DO PROJETO E A SEDU-PARANACIDADE.

OUT / 2013	ADEQUAÇÃO DO PROJETO GLOBAL PARA EXECUÇÃO DO TRECHO ENTRE A AV. AUGUSTO BLITSKOW E RUA PARANAGUÁ
FEVEREIRO/13	REVISÃO GERAL

MODIFICAÇÕES

AGUASPARANÁ
Instituto das Águas do Paraná

AQUAMODELO
PROJETO EXECUTIVO DE PROTEÇÃO DA ORLA DE MATINHOS
TRECHO ENTRE RUAS AUGUSTO BLITSKOW E RUA PARANAGUÁ

MAPA BASE: DATAFOTO - IMAGEM ESC: 1:500
RESTITUIÇÃO AEROFOTOGRAMÉTRICA ESC: 1:500
VOO 2009 - SEDU-PARANACIDADE

© DIREITOS AUTORAIS RESERVADOS - SLOMP & BUSARELLO ARQUITETOS
LEIS FEDERAIS 5194/66 E 9610/98.
MODIFICAÇÕES SÓ COM AUTORIZAÇÃO. DÚVIDAS DEVERÃO SER ESCLARECIDAS ENTRE OS ARQUITETOS E OS EXECUTORES DA OBRA.

SLOMP & BUSARELLO ARQUITETOS ASSOCIADOS

OBRA: ADEQUAÇÃO DO PROJETO DE URBANIZAÇÃO / REQUALIFICAÇÃO DA PAISAGEM URBANA ORLA MATINHOS-MATINHOS

PROJETO EXECUTIVO URBANIZAÇÃO E PAISAGISMO
TRECHO ENTRE RUAS AUGUSTO BLITSKOW E RUA PARANAGUÁ

CORTE/ ELEVAÇÃO QUIOSQUE PERGOLA

DATA: OUTUBRO / 2012 DESENHO: ZULIANA ESCALA: INDICADA

PROPRIETÁRIO
INSTITUTO DAS ÁGUAS DO PARANÁ
AUTOR DO PROJETO:
ORLANDO BUSARELLO CAU-A 0436-3
RESPONSÁVEL TÉCNICO:

REU - 13/14
FOLHA Nº:

ORLANDO BUSARELLO
C.A.U A0436-3
AV. CÂNDIDO DE ABREU, 526 cj.1515-A
DIVLVA CÁSSIA SLOMP BUSARELLO
C.A.U A0066-6
CURITIBA-PR-80530-010-1334
DANIELA SLOMP BUSARELLO
C.A.U A2340-2
e-mail:projeto@sbarquitetos.com.br