


- LEGENDA**
- ARBUSTOS
  - AREIA DA PRAIA
  - ÁRVORES
  - MOBILIÁRIO URBANO
  - BOCA DE LOBO
  - CAIXA DE DISTRIBUIÇÃO TEL LUZ ÁGUA
  - CALÇADA
  - EDIFICAÇÕES CIDADE
  - EDIFICAÇÕES PRAIA
  - GRAMA
  - GUIAS REBAIXADAS
  - HIDRANTE
  - LIXEIRA
  - MEIO FIO
  - PAVIMENTO
  - PISCINA
  - PLACA SINALIZAÇÃO VERTICAL
  - POSTE DE ILUMINAÇÃO ESPECIAL
  - POSTE DE ILUMINAÇÃO PADRÃO
  - RESTINGA EXISTENTE
  - TELEFONE PÚBLICO

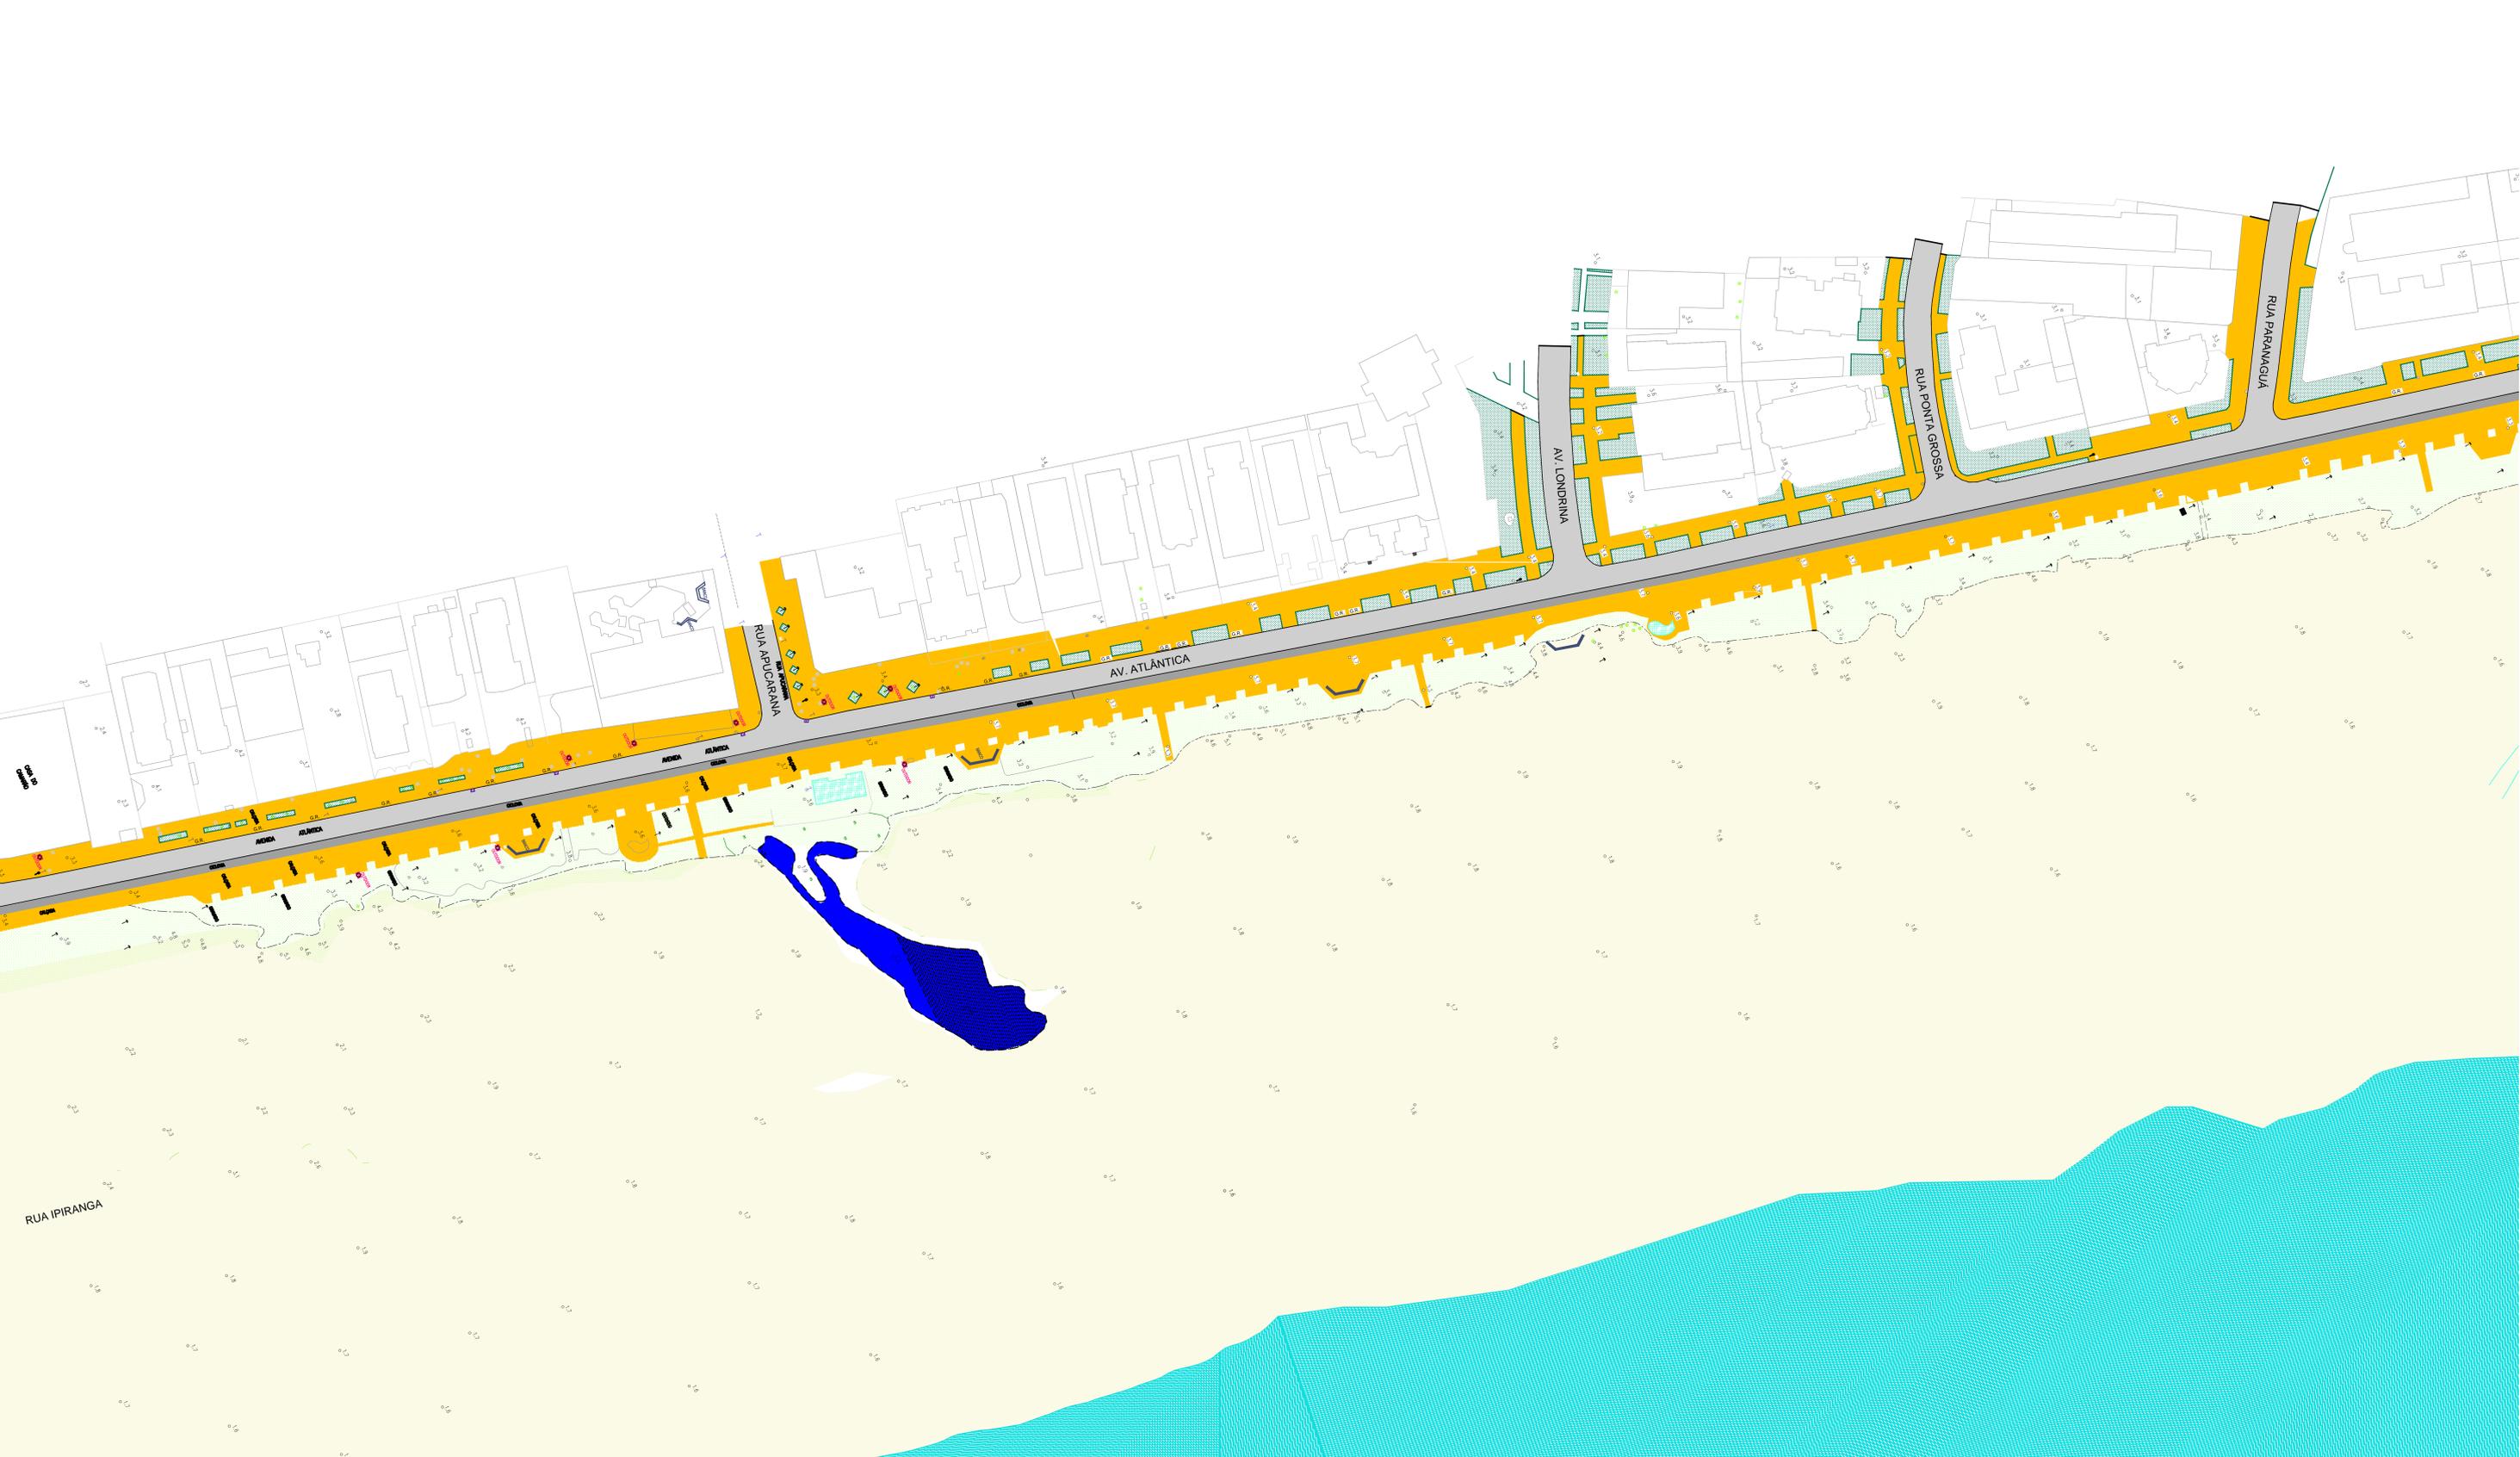

**AQUAMODELO CONSULTORIA E ENGENHARIA**

CLIENTE: **INSTITUTO DE ÁGUAS DO PARANÁ**

OBRA: **PROJETO EXECUTIVO DE PROTEÇÃO DA ORLA DE MATINHOS PLANIALTIMÉTRICO**

TÍTULO: **PLANIALTIMÉTRICO**

REVISÕES	PROJETO	RESPONSÁVEL TÉCNICO
Nº	NATUREZA DATA ASS	DESENHO
1	REVISÃO GERAL	VERIFICADO
		RESP. TÉCNICO
		SUBSTITUI
		SUBSTITUÍDO POR

ESCALA: \_\_\_\_\_ DATA: \_\_\_\_\_

INDICADAS: \_\_\_\_\_ DESENHO Nº: **PLA-02/02**