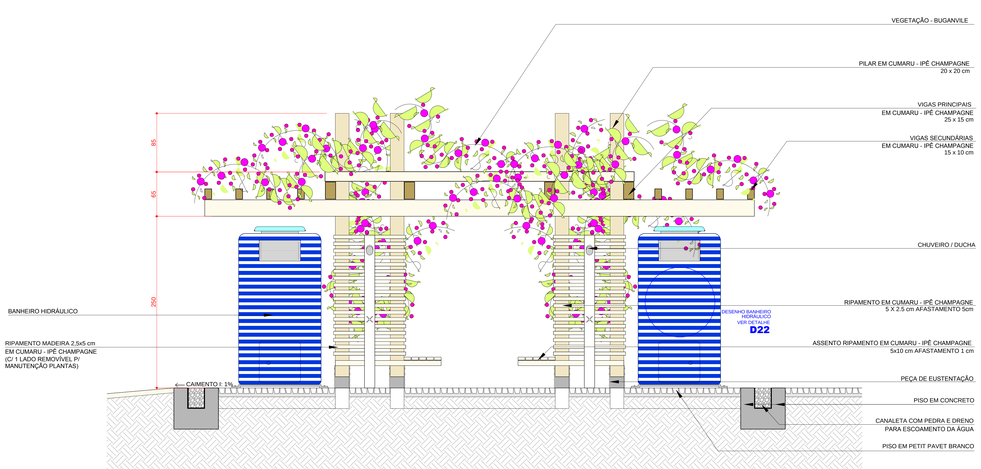

VISTA
ESCALA 1:25

VISTA FRONTAL
ESCALA 1:25

VISTA POSTERIOR
ESCALA 1:25

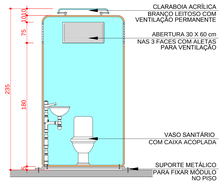

CORTE BANHEIRO HIDRÁULICO
ESCALA 1:25

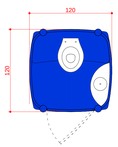

PLANTA BANHEIRO
ESCALA 1:25

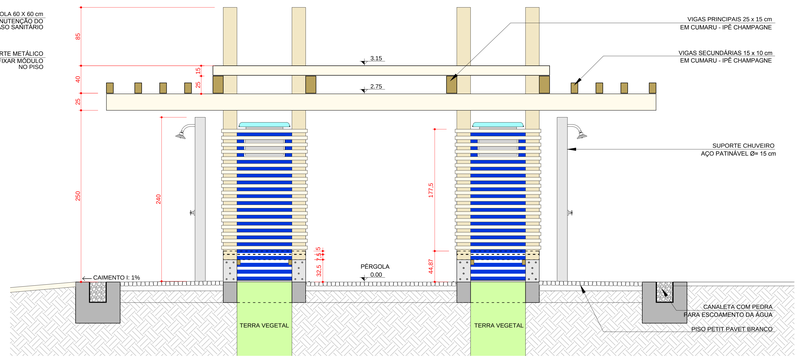

CORTE A
ESCALA 1:25

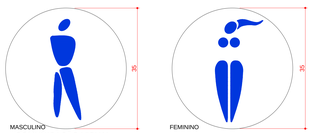

COMUNICAÇÃO VISUAL
PELÍCULA AUTO ADEVISO

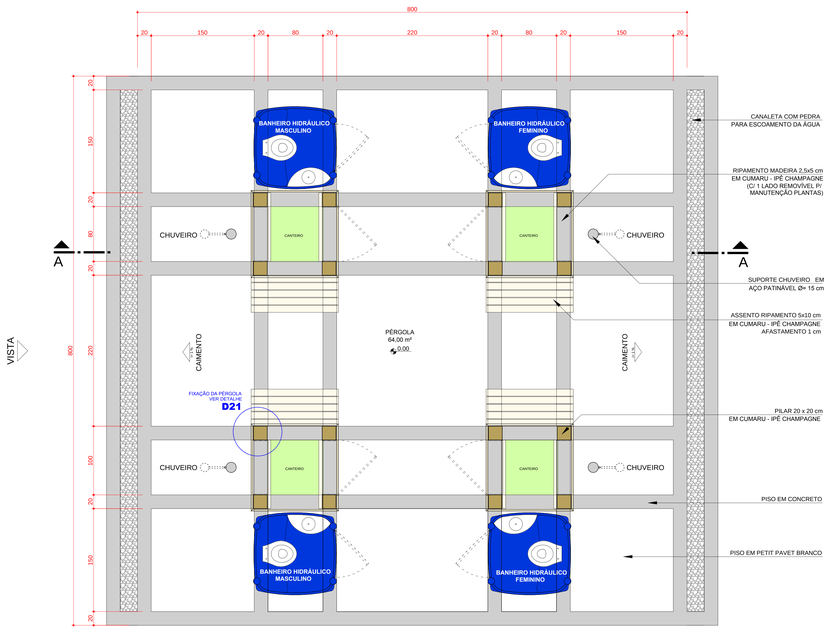

PLANTA
ESCALA 1:25

PÉRGOLA SANITÁRIOS/CHUVEIROS QUANTIDADE: 04 UNIDADES

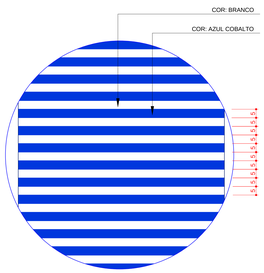

DETALHE D22
DESENHO BANHEIRO HIDRÁULICO
ESCALA 1:10

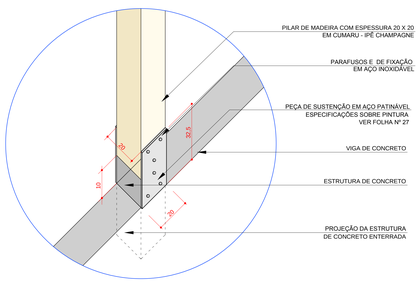

DETALHE D21
FIXAÇÃO DA PÉRGOLA NO PISO

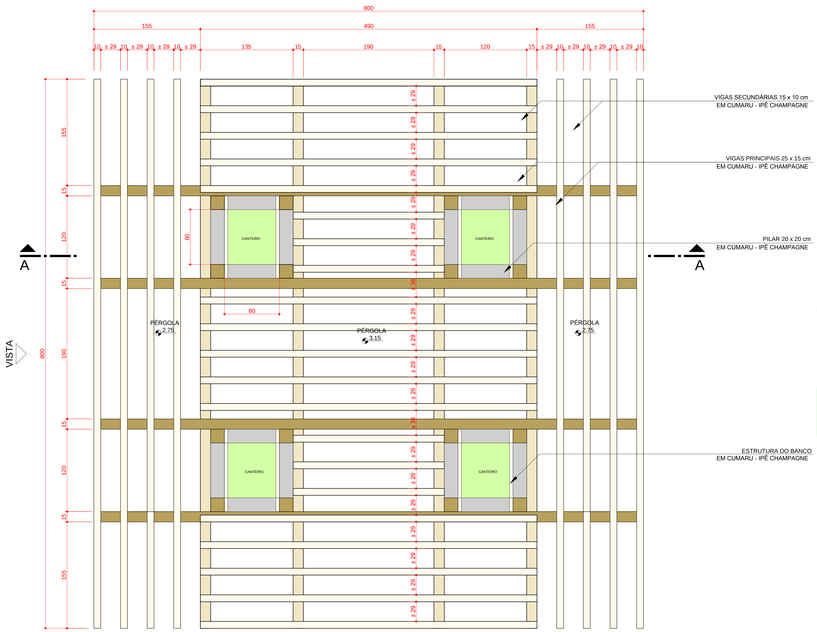

PLANTA COBERTURA
ESCALA 1:25

ESPECIFICAÇÕES MADEIRA

- AS PEÇAS DE MADEIRA DEVERÃO SER EM MADEIRA CUMARÚ OU IPÊ, NAS DIMENSÕES ESPECIFICADAS NO DESENHO;

- A MADEIRA DEVERÁ SER PROTEGIDA COM TRATAMENTO HIDROFUGANTE, NÃO FILMOGÊNICO. O PRODUTO PARA ESSE TRATAMENTO É O "WOOD GUARD BYP CLEAN" (NÃO FAZ BRILHO, NÃO FAZ PELÍCULA, NÃO ALTERA CORES E AS CARACTERÍSTICAS NATURAIS DA MADEIRA)
DESCRIÇÃO DO PRODUTO: MELHORA AS CARACTERÍSTICAS NATURAIS DA MADEIRA, CONSERVA O SEU TOM DE ORIGEM, A SUA LEVEZA E A SUA RESISTÊNCIA. LIMITA CONSIDERAVELMENTE O APARECIMENTO DE INSETOS PARASITAS.
IMPEDE A UMIDADE, A DEGRADAÇÃO E O ENVELHECIMENTO DA MADEIRA GRAÇAS AOS SEUS AGENTES HIDROFUGOS E OLEOFUGOS.
CARACTERISTICAS: PRODUTO DE TRATAMENTO E DE MANUTENÇÃO.
PERMITE COM UMA SIMPLES APLICAÇÃO TORNAR A MADEIRA INSENSÍVEL A TODAS AS AGRESSÕES (MANCHAS DE TODAS AS NATUREZAS, GRAFFITIS ...) CONSELHOS DE MANUTENÇÃO: APLICAR SOBRE UMA MADEIRA SECA, SEM QUALQUER TRAÇO DE VERNIZ, PINTURA, CERA OU OUTRO TRATAMENTO QUE POSSA CONTRARIAR A PENETRAÇÃO DO PRODUTO NA FIBRA DA MADEIRA. É POSSÍVEL PORÉM MODIFICAR O TOM DA MADEIRA ANTES DA APLICAÇÃO DO PRODUTO UTILIZANDO UM COLORANTE À BASE DE ÁGUA E AGUARDANDO UM TEMPO DE SECAGEM, QUE ASSEGURE UMA BOA PENETRAÇÃO DO PRODUTO.
GRAÇAS À SUA COMPOSIÇÃO EM SOLUÇÃO AQUOSA PERMITE UMA UTILIZAÇÃO FÁCIL E SEM PERIGO.

ESPECIFICAÇÃO CHUVEIRO

VÁLVULA COM CHUVEIRO PRESSMATIC ANTIVANDALISMO - CHROME QUANT. TOTAIS
MARCA DOCOL - COD. 17125006 16 UNIDADES

ESPECIFICAÇÃO SANITÁRIOS HIDRÁULICOS

- MÓDULOS DE FIBRA DE VIDRO 1,20 X 1,20 X 2,35 m FIXADOS NA BASE ATRAVÉS DE PARAFUSOS.
COM LAVATÓRIO MOLDADO EM FIBRA DE VIDRO COM ESPESSURA ADEQUADA PARA ESTABILIDADE, RESISTÊNCIA E FUNCIONAMENTO PERFEITO E VASO SANITÁRIO COM CAIXA ACOPLADA COM CAPACIDADE DE 3L.
- O VASO SANITÁRIO E O LAVATÓRIO SERÃO ABASTECIDOS DIRETAMENTE DA REDE PÚBLICA E O ESGOTO TAMBÉM SERÁ LIGADO NA REDE PÚBLICA.

- AS TORNEIRAS E DEMAIS ACESSÓRIOS SERÃO DO TIPO ANTIVANDALISMO DA MARCA TORNEIRA DE MESA PARA LAVATÓRIO PRESSMATIC ALFHA - CHROME CÓD. 0046106.

- FECHADURAS E DOBRADIÇAS DAS PORTAS EM AÇO INOX.

- TODOS OS COMPONENTES METÁLICOS DA ESTRUTURA E SISTEMA DE FIXAÇÃO DAS SANITÁRIOS SERÃO EM AÇO GALVANIZADO A FOGO, E TODOS DEVERÃO RECEBER TRATAMENTO ANTI CORROSIVO.

- O SISTEMA DE FIXAÇÃO, BEM COMO OS CHUMBADORES DEVERÃO GARANTIR A ESTA E RIGIDEZ DO CONJUNTO.

- SE HOUVER SOLDAS, ESTAS DEVERÃO SER DEPOIS DE PONTEADAS, FAZER AS SOLDA CORRIDAS, LIXADAS, EMASSADAS, ANTES DA PINTURA.

- TODOS OS PROCEDIMENTOS PARA PINTURA DEVERÃO OBDECER AS NORMAS TÉCNIC CHAPAS E PERFIS METÁLICOS.

a) JATEAMENTO ABRASIVO.
b) ANTI-CORROSIVO.
c) PINTURA ANTI-CORROSIVA DE FUNDO.
d) EMASSAMENTO COM MASSA AUTOMATIVA, LIXAMENTO.
e) PINTURA EPOXI PO COR AZUL COBALTO

- OS COMPOMENTES APARENTES SERÃO PINTADAS COM PINTURA ELETROSTÁTICA NA INDICADA NO PROJETO.

- A ILUMINAÇÃO SERÁ FEITA POR CLARABÓIA ACRÍLICO BRANCO LEITOSO E SERÁ COL PARA PERMITIR A SAÍDA DO AR PARA VENTILAÇÃO PERMANENTE.

- A VENTILAÇÃO SERÁ COMPLEMENTADA POR ABERTURAS ALETADAS DE FIBRA DE VI CONFORME PROJETO.

- PINTURA EXTERNA EM LISTRAS BRANCAS E AZUL COBALTO CONFORME PROJETO

- PAREDES E TETOS INTERNOS PINTURA AZUL CLARO.

- PISO INTERNO ANTIDERRAPANTE (MOLDADO NA PRÓPRIA FIBRA) COR AZUL COBALT

• O DIMENSIONAMENTO DOS PERFIS SÃO MÍNIMOS E ORIENTATIVOS.
• É NECESSÁRIO EXECUTAR OS PROJETOS DE CÁLCULO ESTRUTURAL DE CONCRETO (INFRAESTRUTURA) E MADEIRA (SUPRAESTRUTURA).

• NÃO MEDIR OS DESENHOS, USAR A COTA (MEDIDA ESCRITA) COMO REFERÊNCIA;
• QUALQUER COTA INDICADA DEVERÁ SER CONFIRMADA EM OBRA;

QUALQUER ALTERAÇÃO OU COMPLEMENTAÇÃO PRETENDIDA NOS ESPAÇOS PROJETADOS DEVERÁ SER OBJETO DE ESTUDO CRITERIOSO E DEVERÁ SER SUBMETIDO AOS AUTORES DO PROJETO E AO INSTITUTO DAS ÁGUAS DO PARANÁ

OUT / 2013	ADEQUAÇÃO DO PROJETO GLOBAL PARA EXECUÇÃO DO TRECHO ENTRE A AV. AUGUSTO BLITSKOW E RUA PARANAGUÁ
FEV / 2013	REVISÃO

MODIFICAÇÕES

AGUASPARANÁ
Instituto das Águas do Paraná

AQUAMODELO

PROJETO EXECUTIVO DE PROTEÇÃO DA ORLA DE MATINHOS
TRECHO ENTRE RUAS AUGUSTO BLITSKOW E RUA PARANAGUÁ

MAPA BASE: DATAFOTO - IMAGEM ESC. 1:500
RESTITUIÇÃO AEROFOTOGRAMÉTRICA ESC. 1:500
VOO 2009 - SEDU-PARANACIDADE

© DIREITOS AUTORAIS RESERVADOS - SLOMP & BUSARELLO ARQUITETOS
LEIS FEDERAIS 5194/66 E 9610/98.
MODIFICAÇÕES SÓ COM AUTORIZAÇÃO. DÚVIDAS DEVERÃO SER ESCLARECIDAS ENTRE OS ARQUITETOS E OS EXECUTORES DA OBRA.

OBRA: ADEQUAÇÃO DO PROJETO DE URBANIZAÇÃO / REQUALIFICAÇÃO DA PAISAGEM URBANA ORLA MARITIMA MATINHOS

SLOMP & BUSARELLO
A R Q U I T E T O S

PROJETO EXECUTIVO URBANIZAÇÃO E PAISAGISMO
PÉRGOLA - SANITÁRIOS

REU - 09/14
FOLHA Nº

DATA: OUTUBRO / 2013 DESENHO: ELLIZA / JULIANA ESCALA: 1:25
PROPRIETÁRIO
INSTITUTO DAS ÁGUAS DO PARANÁ
AUTOR DO PROJETO:
ORLANDO BUSARELLO CAU A 0940-0
RESPONSÁVEL TÉCNICO:

ORLANDO BUSARELLO
C A U A0940-1
DIVA CÁRCUSA SLOMP BUSARELLO
C A U A0946-6
DANIELA SLOMP BUSARELLO
C A U A23942-2
AV. CÂNDIDO DE ABREU, 526 cj.1101-A CURITIBA/PR-80530-000 e-mail:projeto@slompbusarello.com