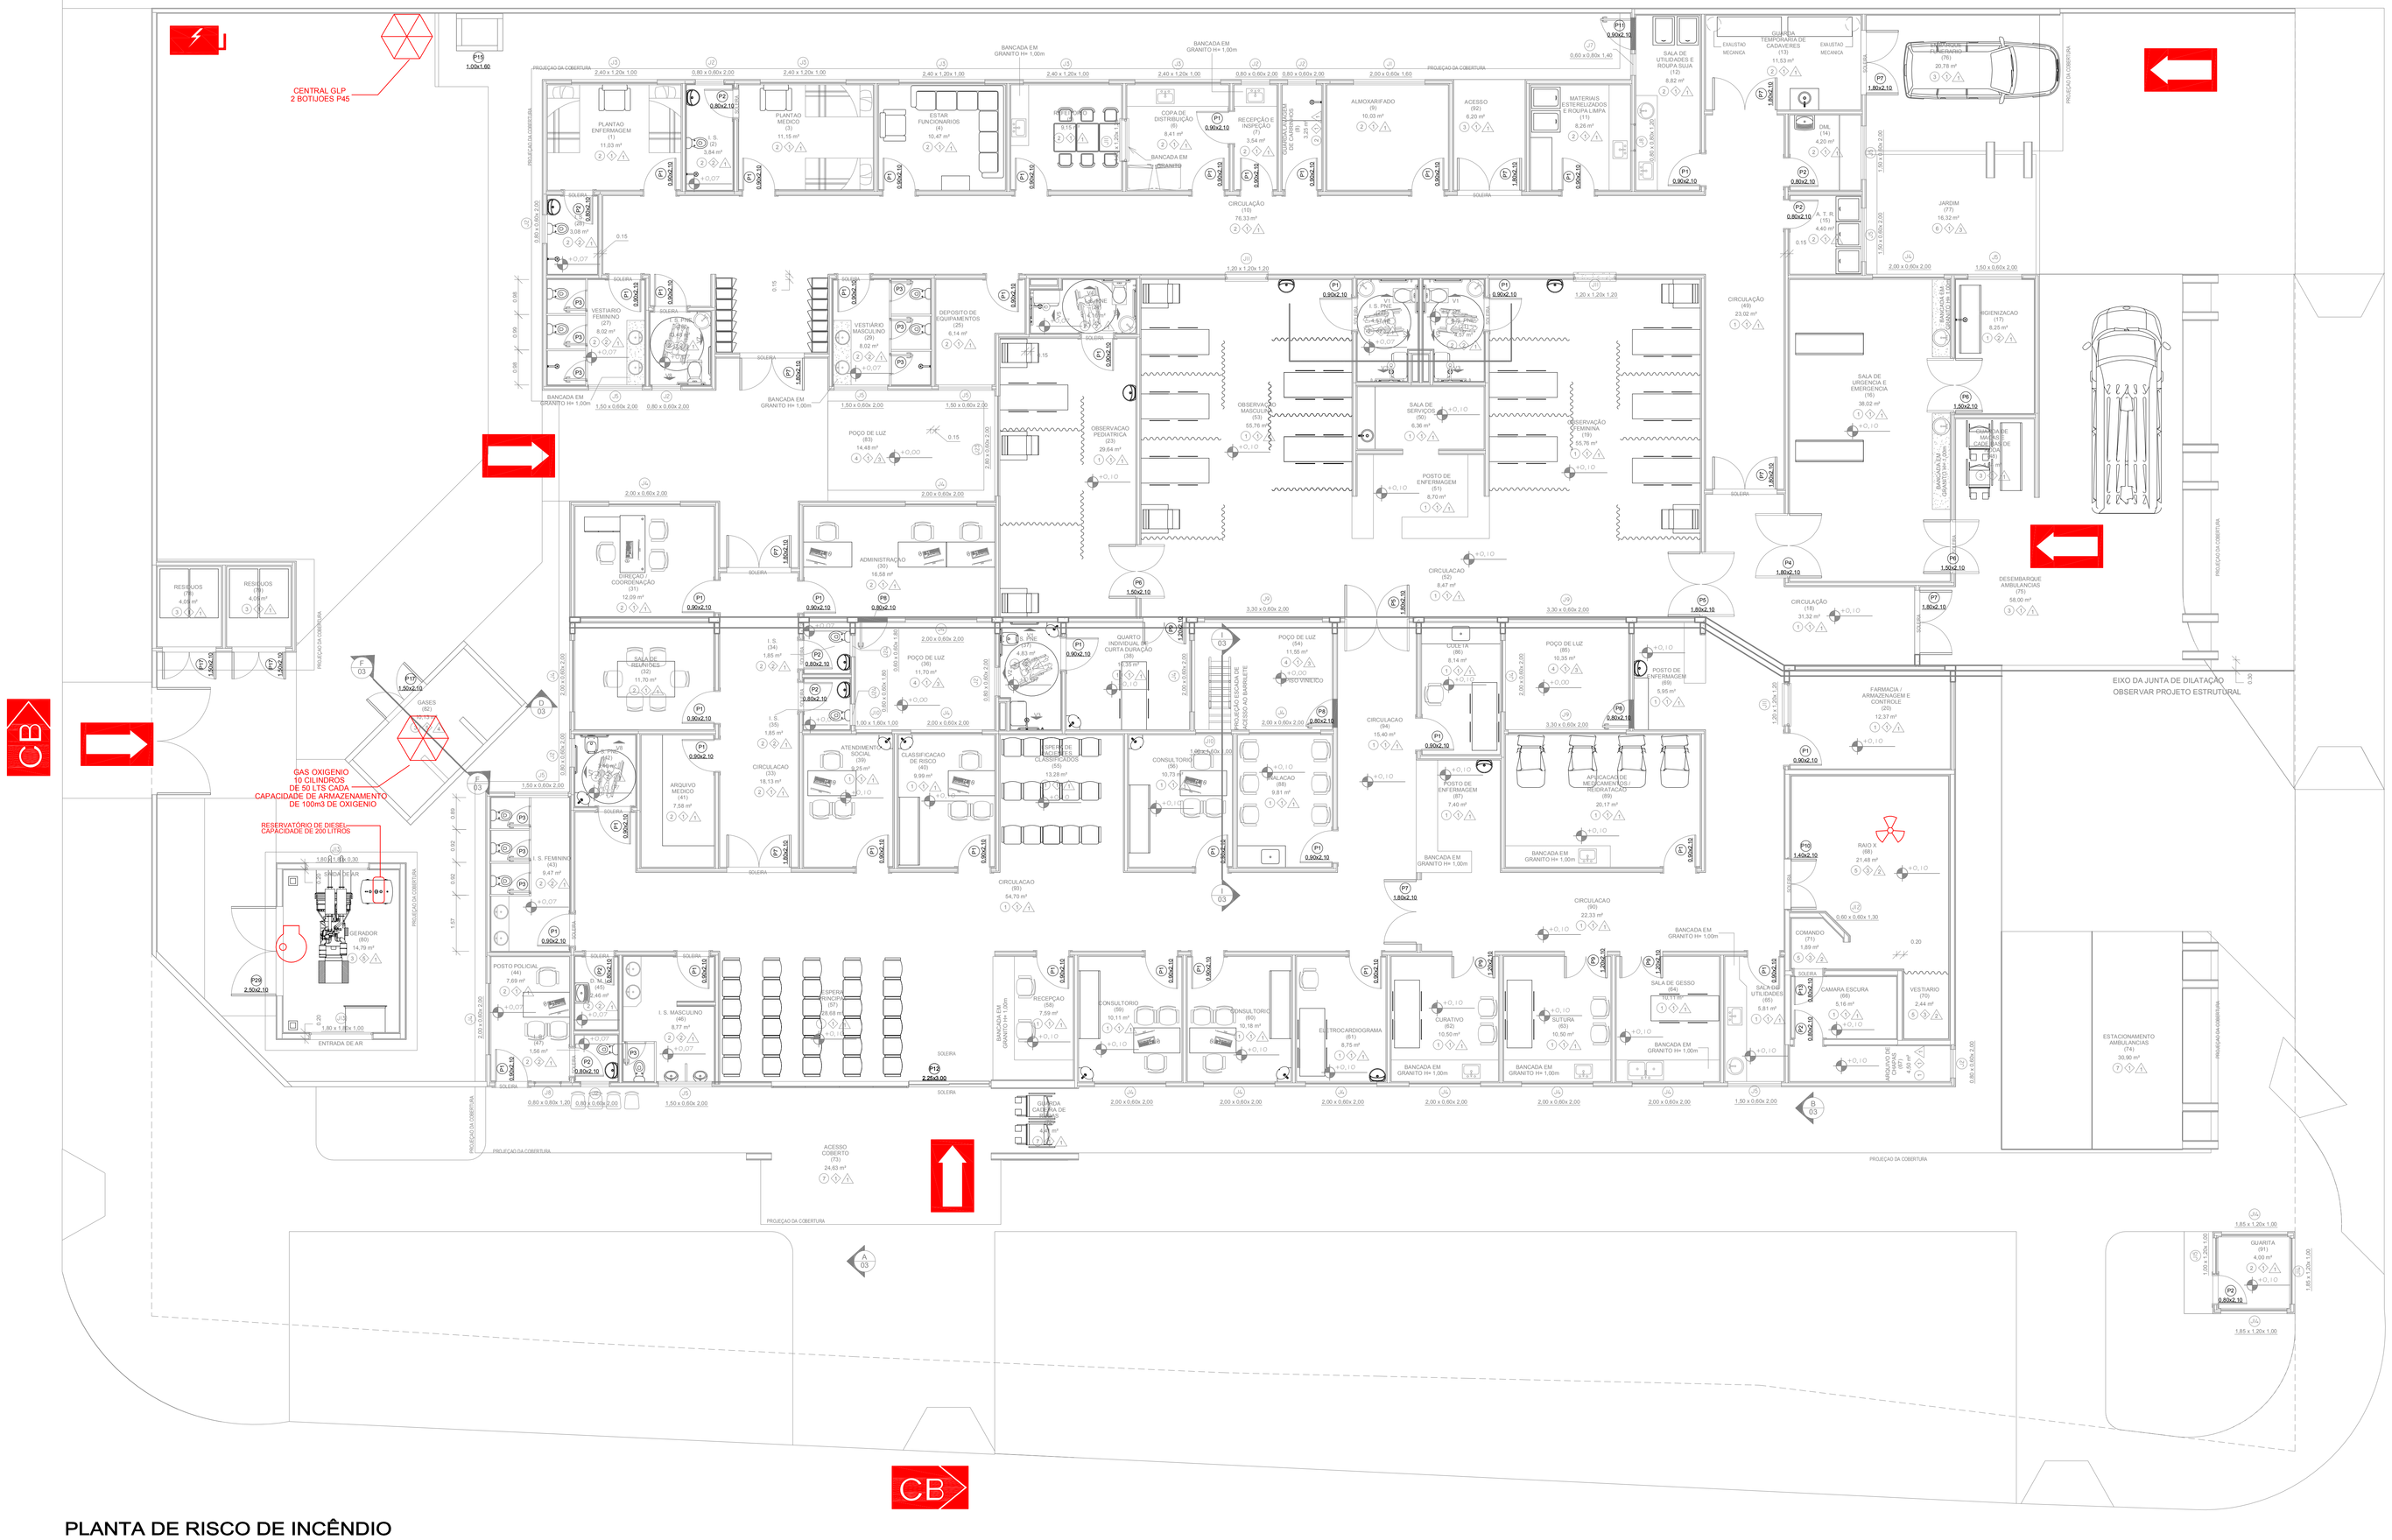

PLANTA DE RISCO DE INCÊNDIO

ESCALA: 1:75

NOTAS:

- TODOS OS REVESTIMENTOS DE PISOS, PAREDES E FORROS SÃO DE CLASSE I;
- AS ILUMINAÇÕES DE EMERGÊNCIAS LOCALIZADAS ACIMA DAS PORTAS DEVERÃO POSSUIR A INSCRIÇÃO "SAÍDA";
- OS ACESSOS DEVEM PERMANECER ABERTAS E LIVRES DE QUAISQUES OBSTÁCULOS TAIS COMO: MÓVEIS, DIVISÓRIAS MÓVEIS, DE FORMA PERMANENTE, MESMO QUANDO O PRÉDIO ESTIVER FORA DE USO;
- CONFORME NBR 10898 ITEM 5.1.1.2 DEVE-SE GARANTIR UM NIVEL MINIMO DE ILUMINAÇÃO NO PISO DE: 5 LUX EM LOCAIS COM DESNÍVEIS (ESCADAS OU PASSAGENS COM OBSTÁCULOS) E 3 LUX EM LOCAIS PLANOS (CORREDORES, HALLS E LOCAIS DE REFÚGIO);
- A ILUMINAÇÃO DE EMERGÊNCIA ATENDE À NPT 018/11, DO CB/PMPR;
- A DISTANCIA MAXIMA ENTRE DOIS PONTOS DE ILUMINACAO DE EMERGENCIA NÃO DEVE ULTRAPASSAR 15 METROS E ENTRE O PONTO DE ILUMINACAO E A PAREDE 7,5m;
- A SINALIZAÇÃO DE EMERGÊNCIA ATENDE À NPT 020/11, DO CB/PMPR;
- AS INSTALAÇÕES INTERNAS DE GÁS SERÃO EXECUTADAS DE ACORDO COM O ITEM 5.4 DA NPT 028/12;
- DE ACORDO COM O ITEM 5.3.10 DA NPT 028/2011, DEVEM SER COLODOS AVISOS COM LETRAS NAO MENORES QUE 50 mm, EM QUANTIDADE TAL QUE POSSAM SER VISUALIZADOS DE QUALQUER DIREÇÃO DE ACESSO À CENTRAL DE GLP, COM OS SEGUINTES DIZERES: "PERIGO", "INFLAMÁVEL" E "NÃO FUME", OBSERVAR DISTANCIAS MINIMAS DE AFASTAMENTO NO QUADRO APRESENTADO NA PRANCHA 02;
- HAVERÁ BRIGADA DE INCÊNDIO NA EDIFICAÇÃO CONFORME A NPT 017/2011;
- AS INSTALAÇÕES INTERNAS DE ENERGIA ELÉTRICA SERÃO DE ACORDO COM A NR 10;
- A PORTA P 12 É COMPOSTA POR DUAS FOLHAS COM NICHO NA PAREDE, ASSIM NÃO HAVENDO A NECESSIDADE DE SER SUBSTITUÍDA POR PORTA DE CORRER, E MESMO ASSIM DURANTE TODO O PERÍODO DE FUNCIONAMENTO DA EDIFICAÇÃO A MESMA PERMANECERÁ ABERTA.
- OS ACIONADORES DEVEM OBRIGATORIAMENTE CONTER INDICAÇÃO DE FUNCIONAMENTO (VERDE) E ALARME (VERMELHA) INDICANDO O FUNCIONAMENTO E SUPERVISÃO DO SISTEMA.
- TODOS OS ELETRODUTOS E CONDUTORES ELETRICOS ATENDERÃO AS RESPECTIVAS NORMAS .

CONVENÇÕES

EQUIPAMENTO PREVENTIVO MÓVEL	PLANTA	ESQUEMA
Tanque Vertical (capacidade 200 litros)		
Central predial de glp ou gás natural		
Grupo Moto Gerador		
Radioativo		
Acesso de guarnição à edificação ou área de risco		
Acesso de viatura na edificação ou área de risco	CB	
Chave elétrica principal (entrada de energia)		

EDIFICAÇÃO RESIDENCIAL/COMERCIAL

PAVIMENTO OU SETOR	OCUPAÇÃO	CI (MJ/m²)	Nº de Pavimentos	Pé direito (m)	Área (m²)
TÉRREO	H3 - HOSPITAL E ASSEMELHADO	300	01	3.00	1.297,11 m²

Altura: TIPO I | Risco: RL | Área existente: 0.00 | Área total: 1.297,11 m²

MEDIDAS DE SEGURANÇA CONTRA INCÊNDIO

☒	Acesso de viaturas do Corpo de Bombeiros	☒	Iluminação de emergência
☐	Separação entre edificações	☒	Alarme e detecção de incêndio
☐	Segurança estrutural nas edificações	☒	Sinalização de emergência
☐	Compartimento horizontal/vertical	☒	Extintores de incêndio
☒	Controle de material de acabamento	☐	Hidrantes e mangotinhos
☒	Saídas de emergência	☐	Chuveiros automáticos
☐	Elevador de emergência	☐	Resfriamento
☐	Controle de fumaça	☐	Espuma
☐	Plano de emergência	☐	Sistema fixo de gases limpos

Reservatórios: Inferior | Superior | RTI | SPK

HISTÓRICO DE ATUALIZAÇÃO/ SUBSTITUIÇÃO DO PSCIP

Data	Discriminação da Atualização/ Substituição	Nº do PSCIP

Obra/ Endereço: UNIDADE DE PRONTO ATENDIMENTO (UPA) DE MATINHOS
RUA 19 DE DEZEMBRO - BALNEÁRIO PRAIA GRANDE - MATINHOS - PR

Área: 1.297,11 m²

Ocupação: H3 - HOSPITAL E ASSEMELHADO

Para uso do CBMPR

Prancha: 01 / 04

Conteúdo da Prancha: PLANTA DE RISCO DE INCÊNDIO E ACESSO
QUADRO DE ESTATÍSTICA

Proprietário: PREFEITURA MUNICIPAL DE MATINHOS - CNPJ: 76.017.466/0001-61

Escala: INDICADA

Responsável Técnico: ENG. CIVIL MARCEL CARSALADE PEREIRA - Crea: 127922-D PR

Date: 13/05/2014