




Detalhe S2
escala 1:25

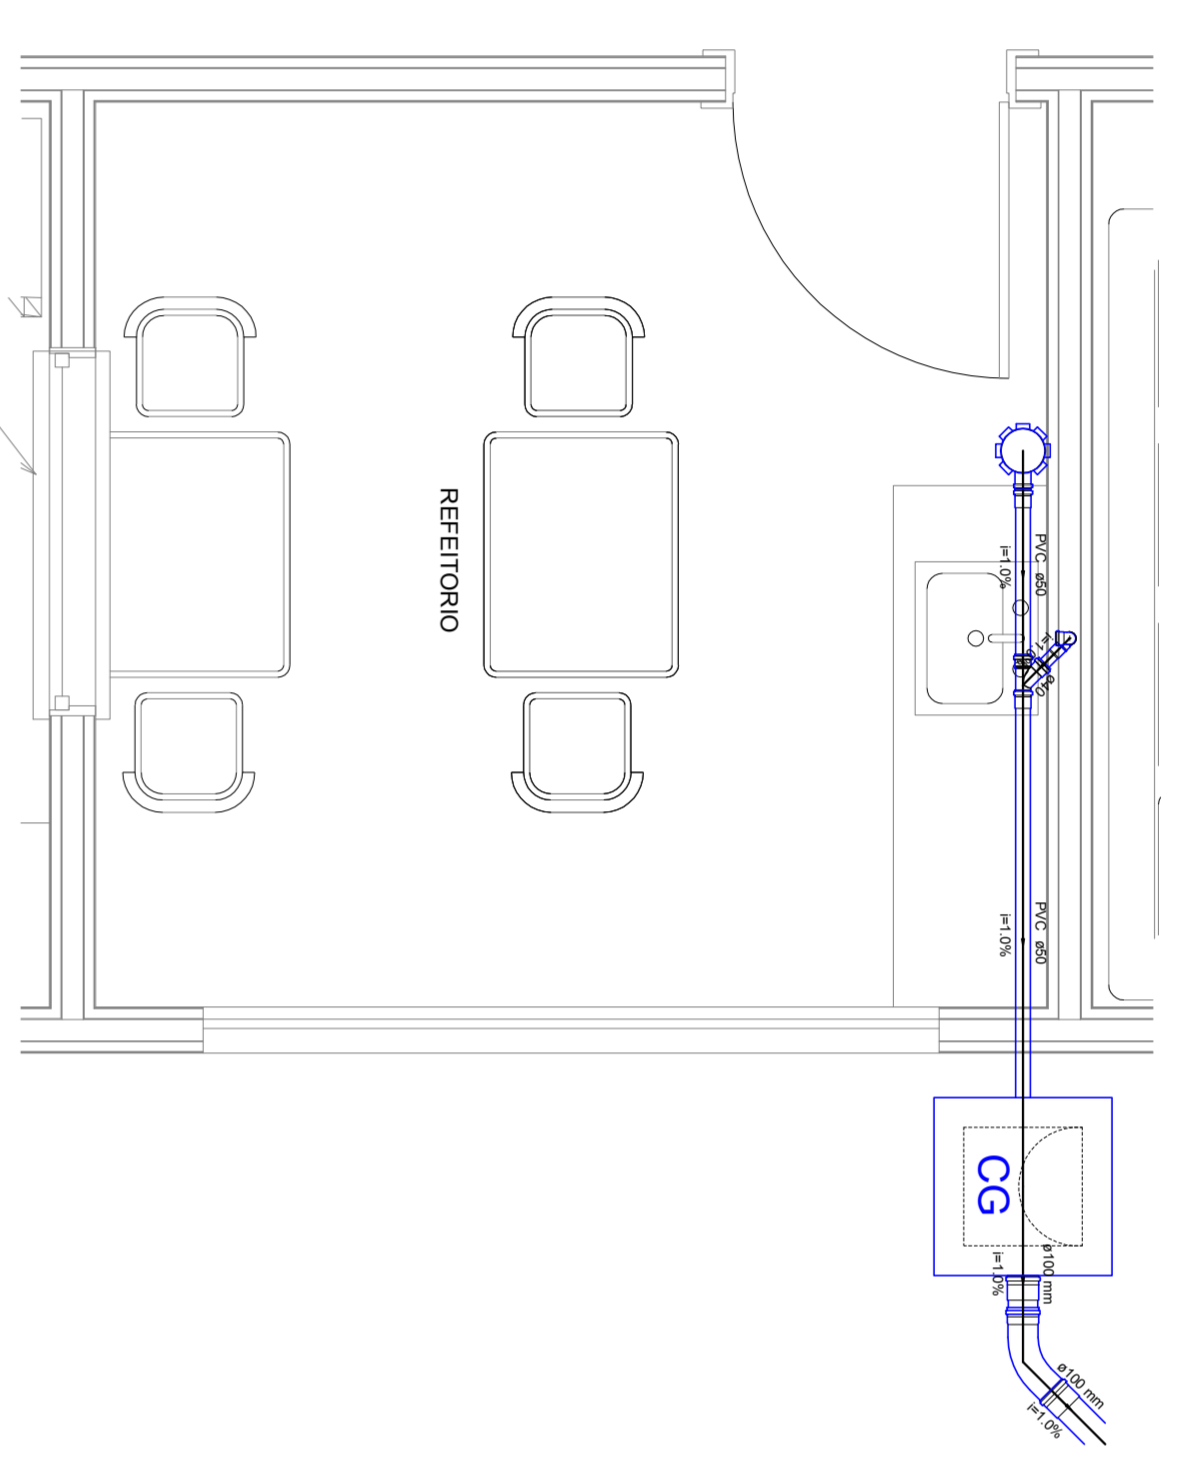


Detalhe S3
escala 1:25

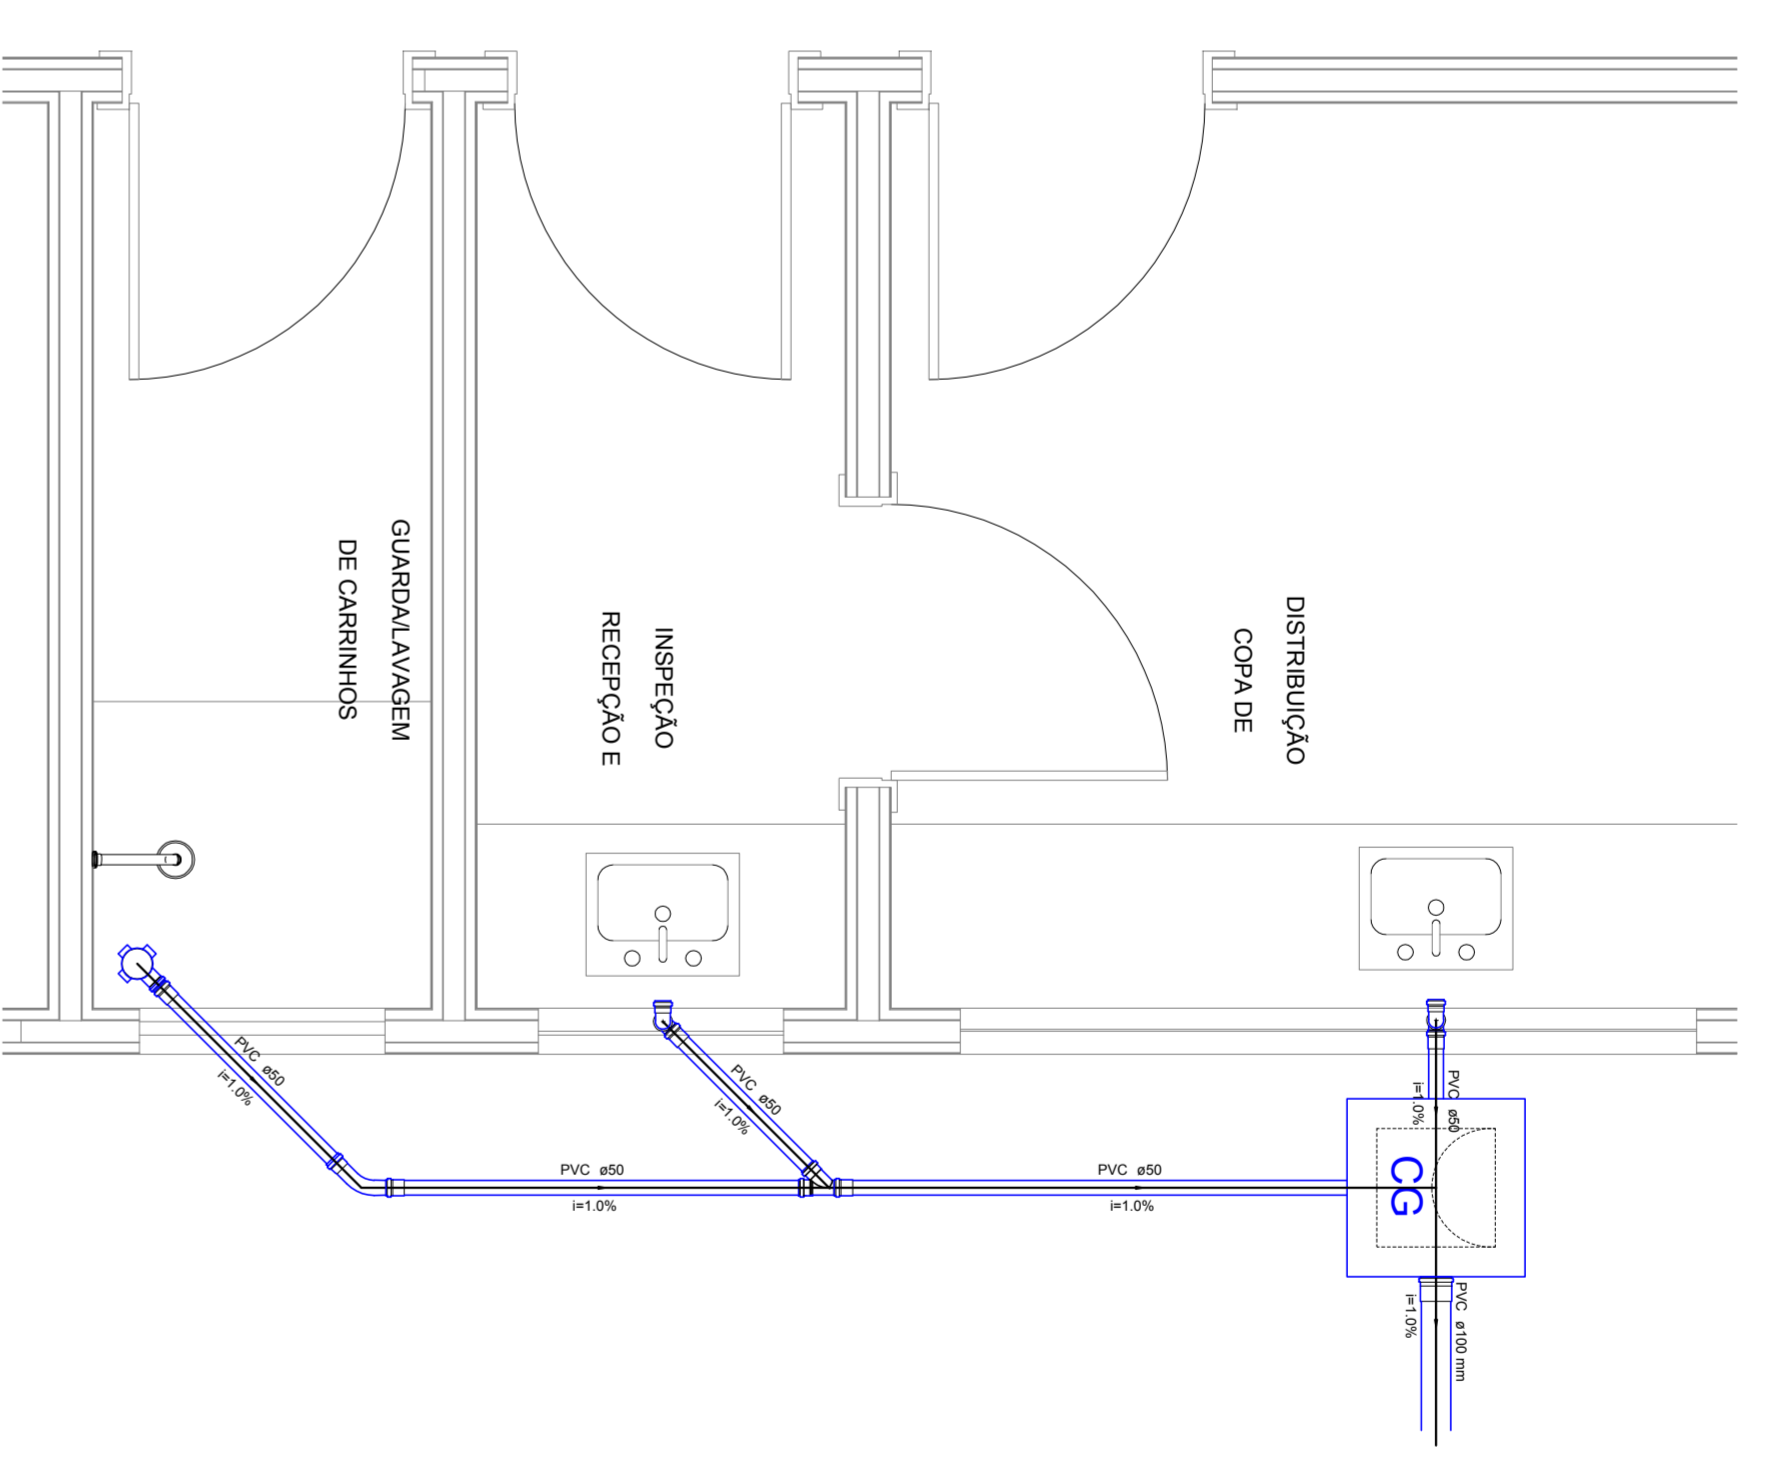

Detalhe S4
escala 1:25

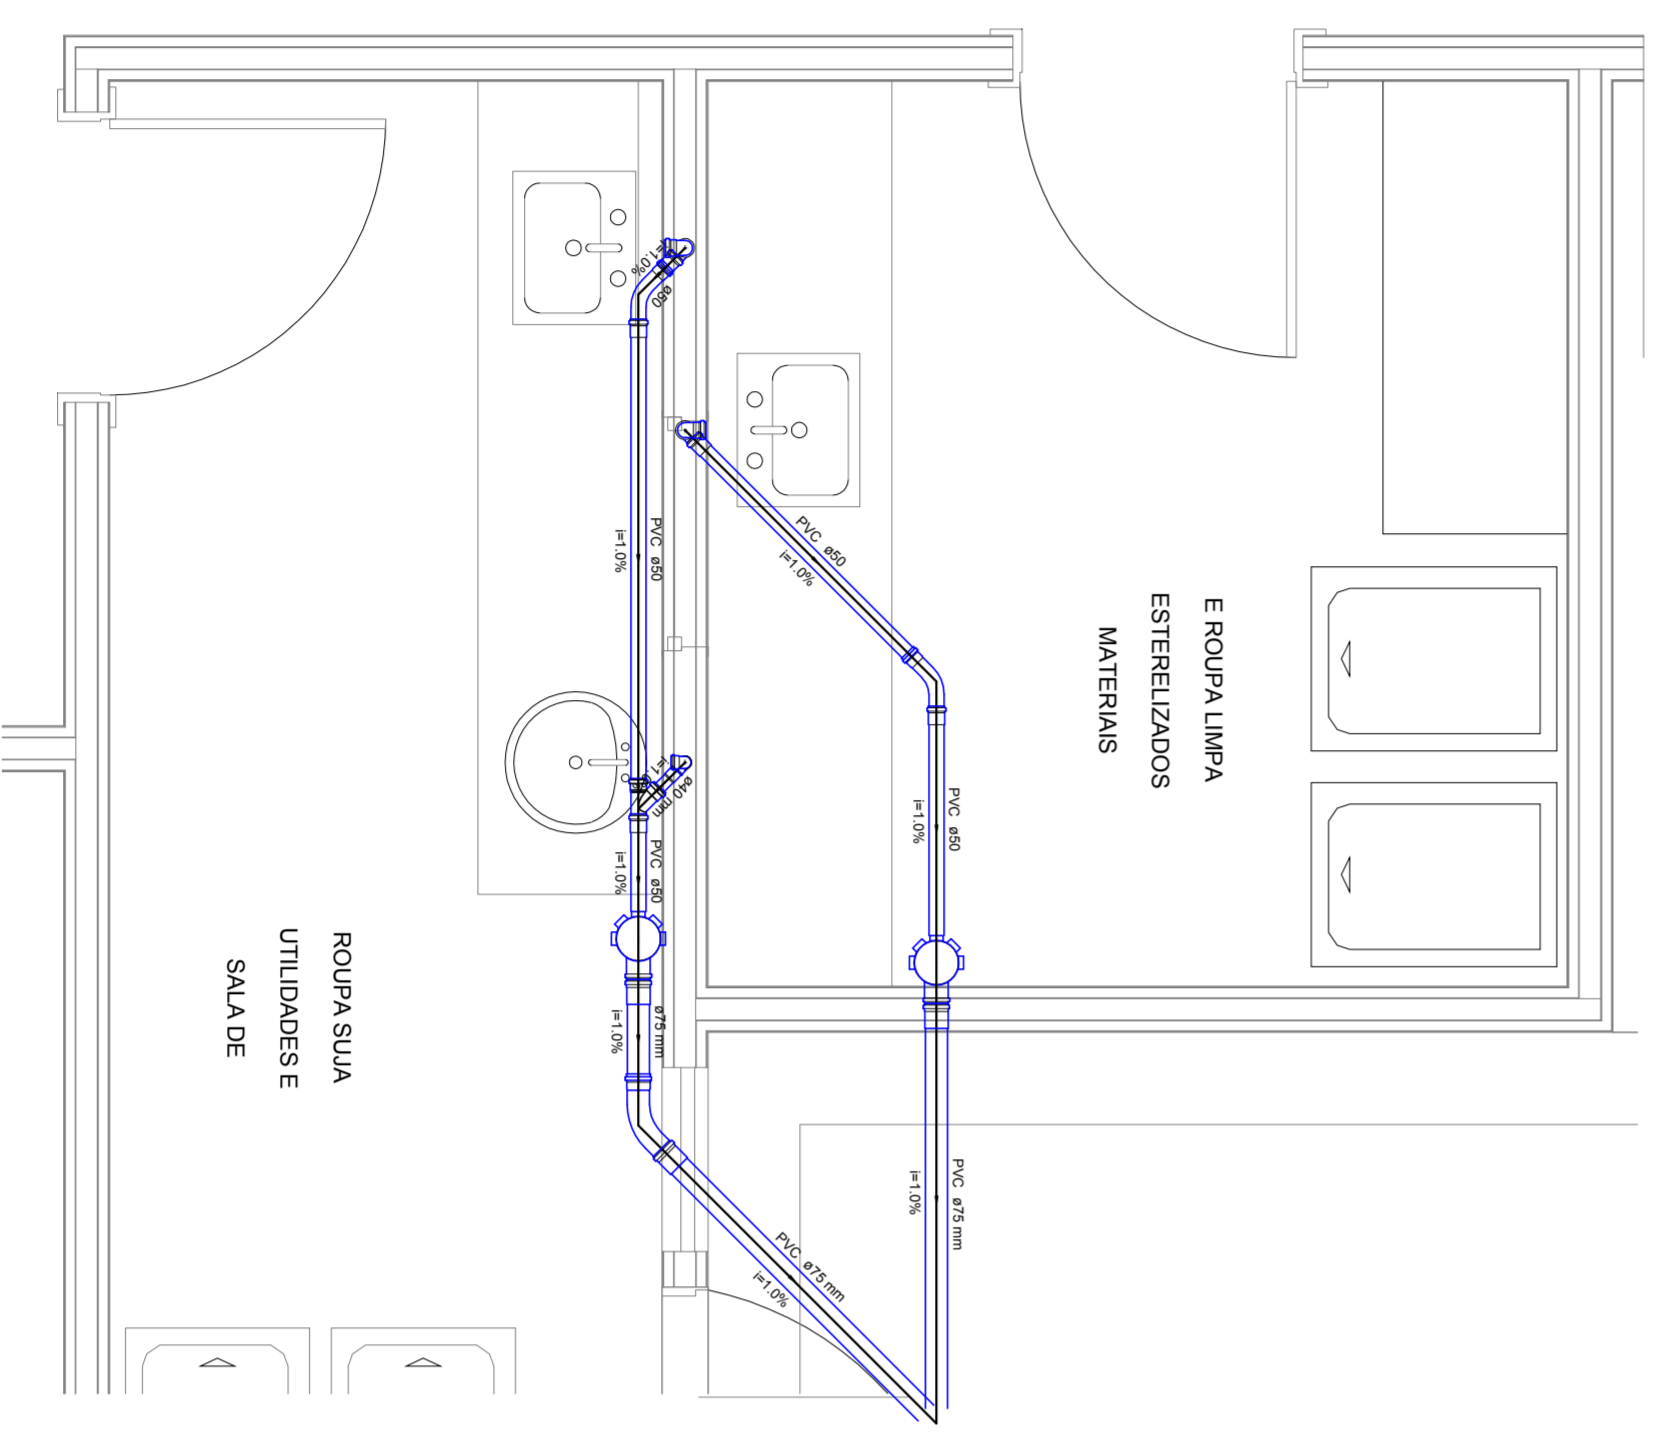

Detalhe S5
escala 1:25

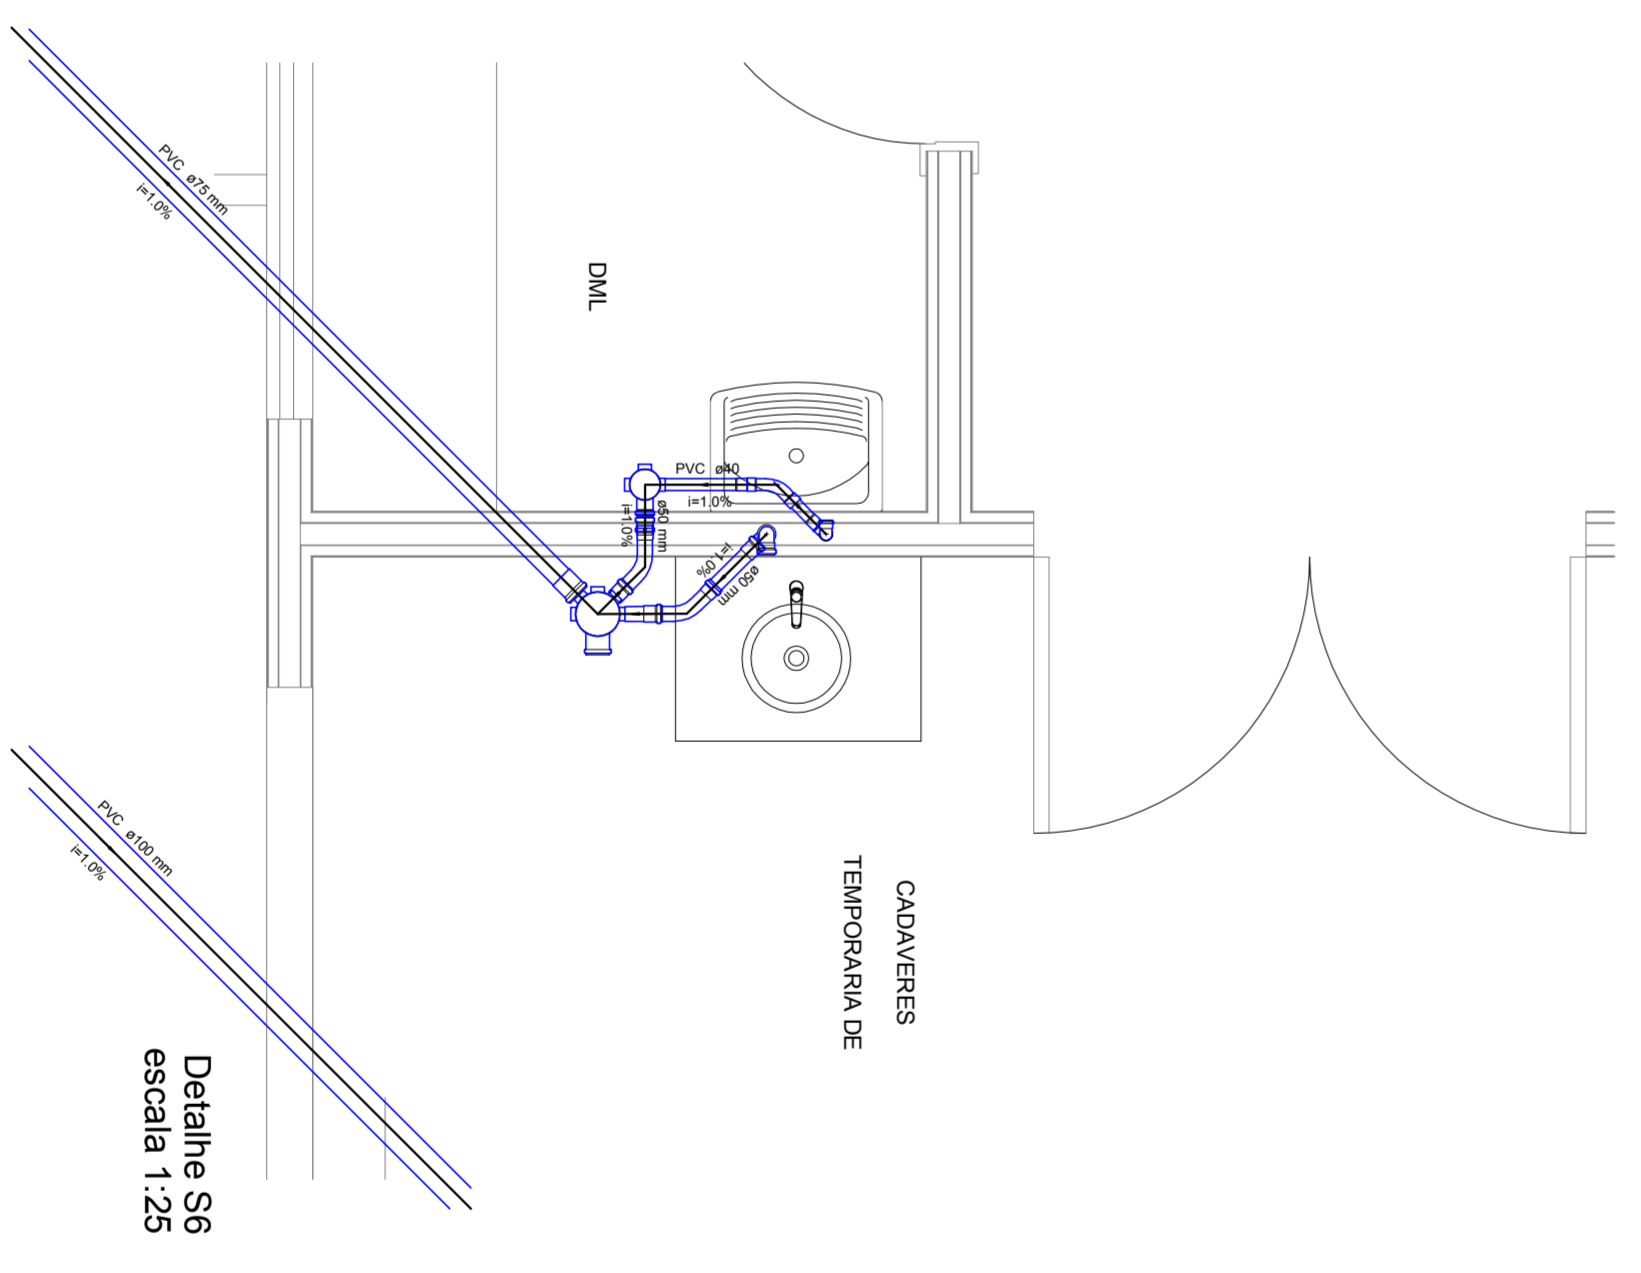

Detalhe S6
escala 1:25

Legenda	
	Caixa Sifonada
	Caixas Inspeção Esgoto Simples
	Caixas de Gordura
	Chuveiro Coletivo
	Chuveiro Residencial
	Curva 45° Longa para Esgoto Sanitário
	Curva 45° longa Amanco
	Curva 45° curta Amanco
	Curva 90° curta
	Joelho 45°
	Junção simples
	Junção simples c/ redução
	Lavatório Residencial com sifão
	Lavatório de Uso Geral
	Micloto de Caixa de Descarga- DN 50mm
	Pia de Cozinha Industrial - Lavagem de panelas com Sifão
	Pia de Cozinha Industrial - Preparação com Sifão
	Pia de Cozinha Residencial com Sifão 40mm
	Ramais de Ventilação
	Redução excêntrica- superior
	Tanque de Lavar Roupas DN 40mm
	Te 45°
	Te sanitário
	Vaso Sanitário c/ curva 90°
	Vaso Sanitário c/ junção e curva 45°

PROJESUL
Assessoria e Projetos Técnicos LTDA

TREVISO E PENTEADO - ASSESSORIA EM GESTÃO PÚBLICA E PROJETOS
TECNICOS LTDA-ME
CNPJ: 17.559.244/0001-01
INSC MUNICIPAL - 4312422
RUA JOÃO PAULO II, 178 - CENTRO - IVAÍ - PR
FONE: (42) 3247-1163
email: projetesul@gmail.com

PROJETO SANITARIO

PROPRIETARIO:
PREFEITURA MUNICIPAL DE MATINHOS
SITO:
RUA 19 DE DEZEMBRO - BALNEARIO PRAIA
GRANDE - MATINHOS - PR

Nº de Folia
2/10

DETALHES ESGOTO

ENGENHEIRO
MARCEL C R FARINHA

ESCALA:	DATA:	DESENHO:
INDICADA	06/06/2014	MAIKO

QUADRA: 12
LOTE: 12-A
AREA DO LOTE: 2291,96m²
AREA DA CONSTRUÇÃO: 1297,11m²
TAXA DE OCUPAÇÃO: 54,50%

PREFEITURA MUNICIPAL DE MATINHOS
CNPJ: 09.060.2014
PROPRIETARIO:
11 de 06/2014
ENR C/170888 - GILSON ROBERTO FARIAS