


Detalhe S7
escala 1:25

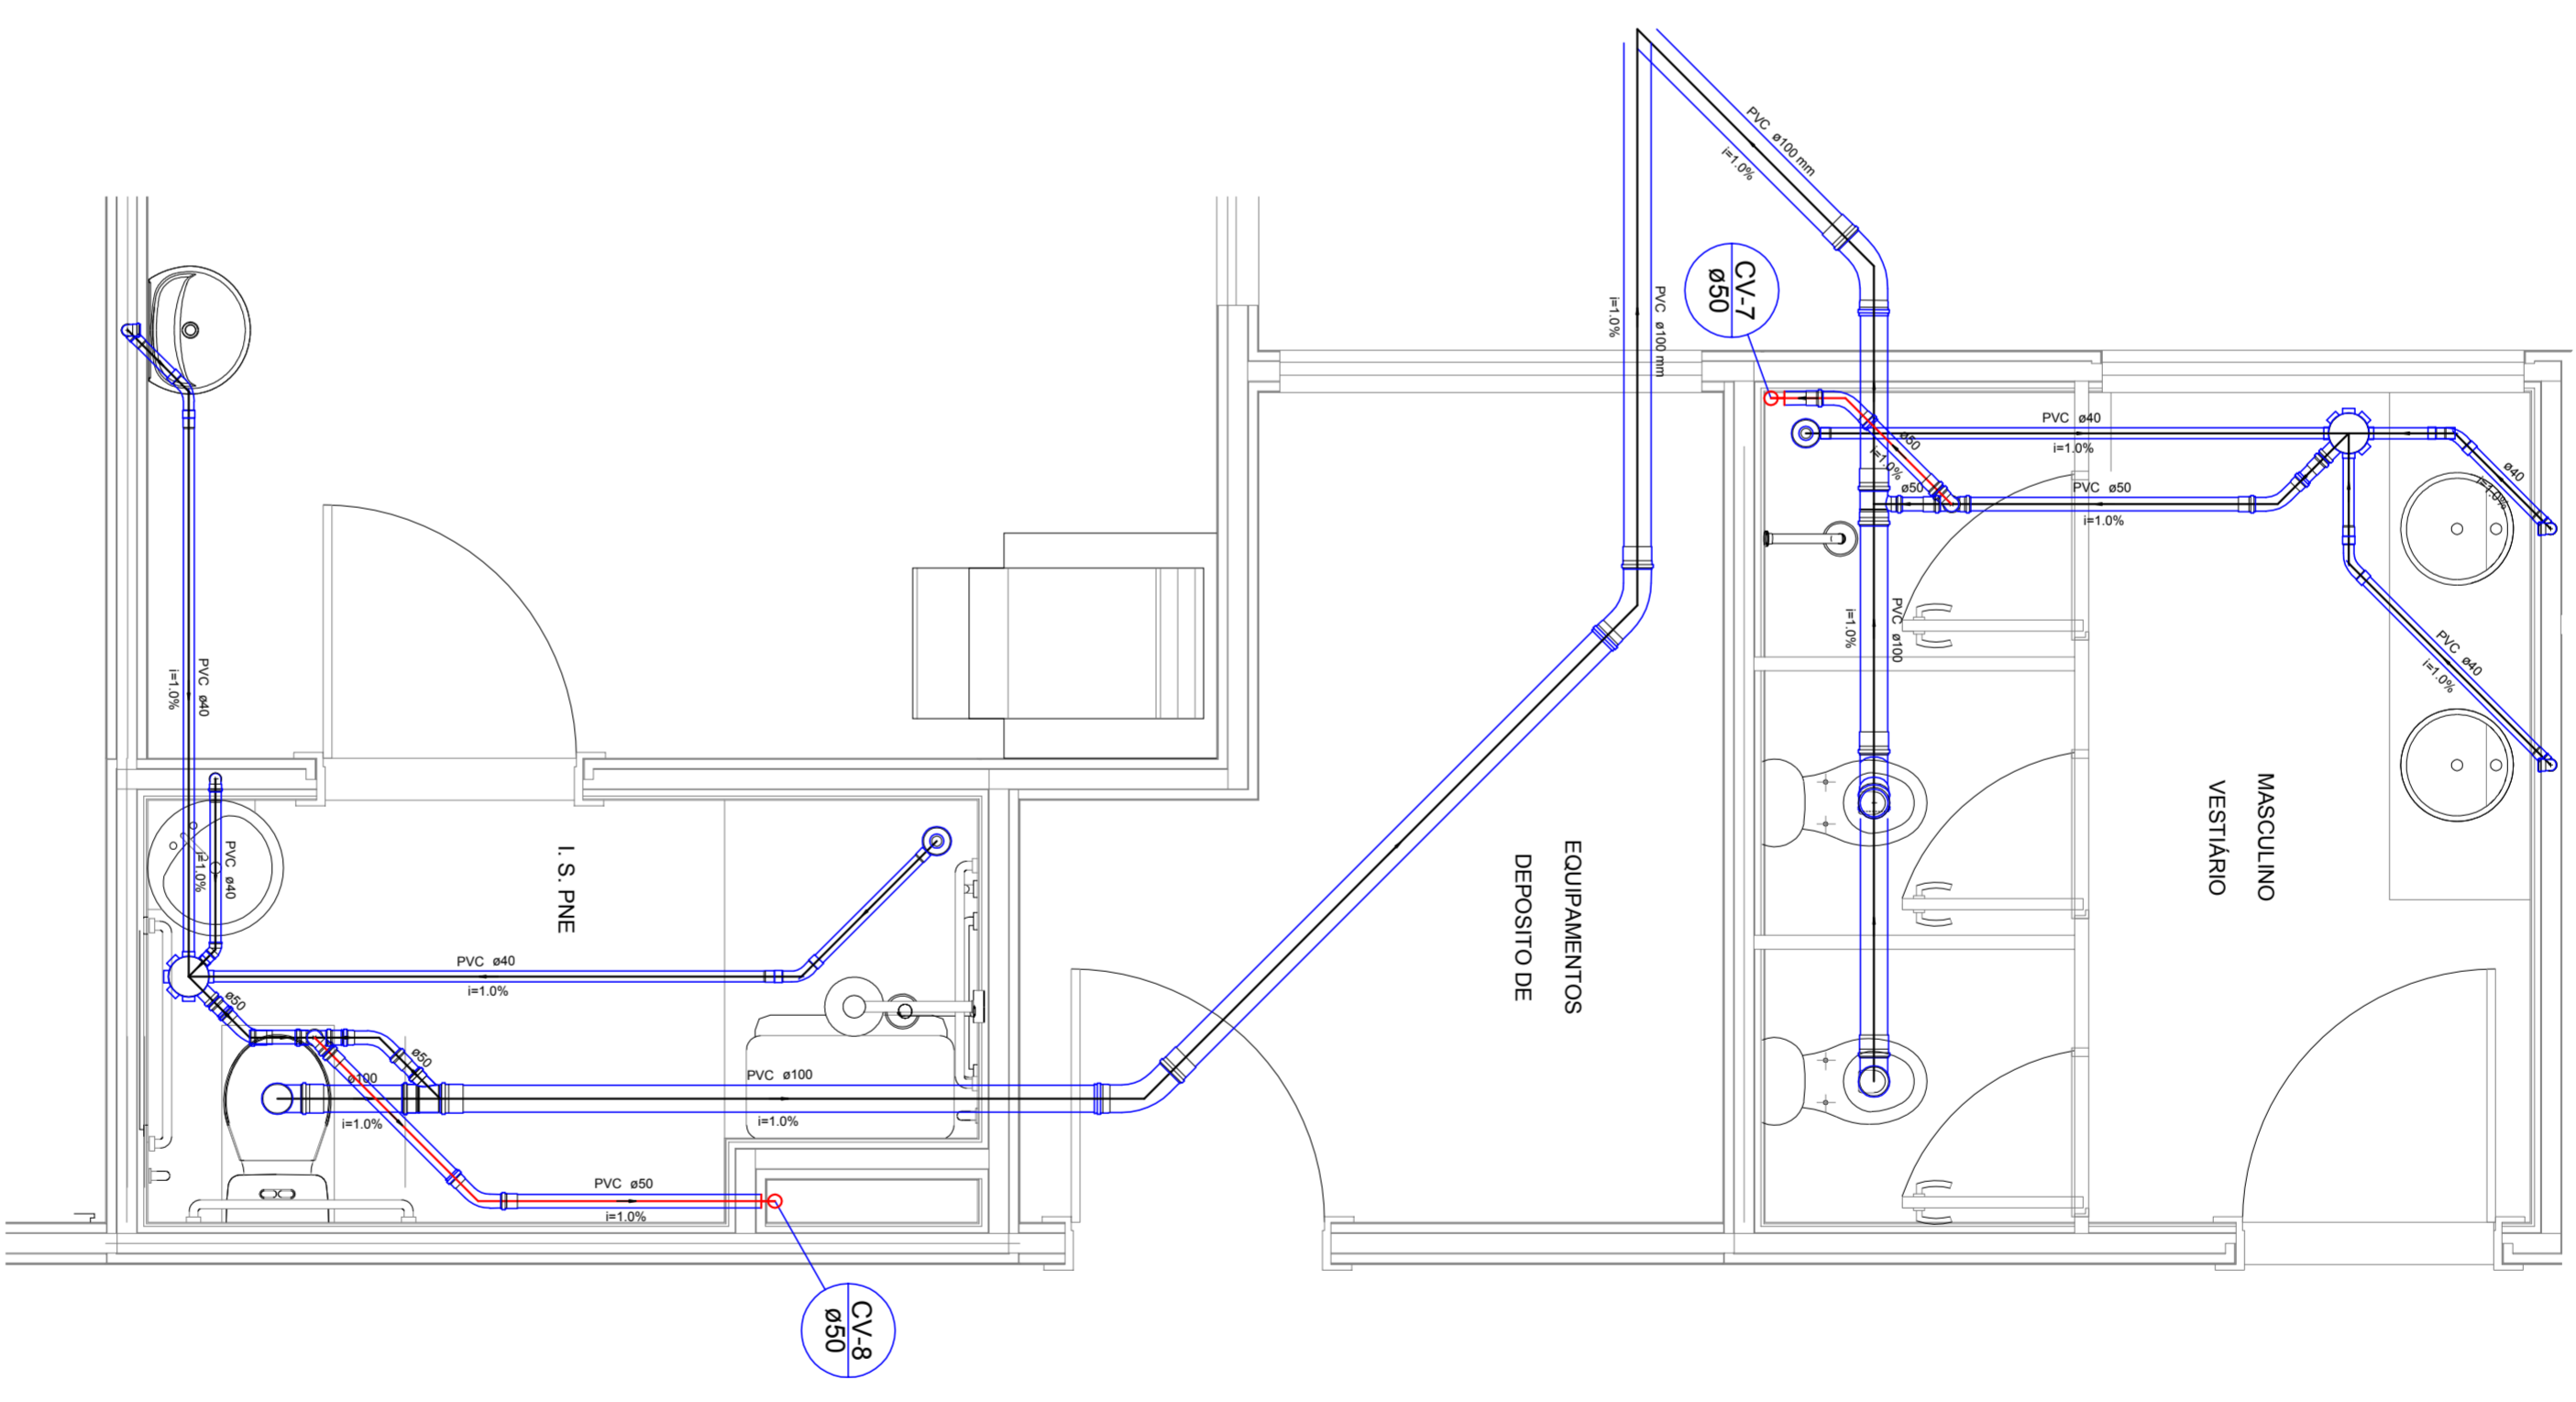

Detalhe S8
escala 1:25

Legenda	
	Caixa Sifonada
	Caixas Inspeção Esgoto Simples
	Caixas de Gordura
	Chuveiro Coletivo
	Chuveiro Residencial
	Curva 45 Longa para Esgoto Sanitário
	Curva 45 longa Amanco
	Curva 45° curta Amanco
	Curva 90 curta
	Joelho 45
	Junção simples
	Junção simples c/ redução
	Junção Residencial com sifão
	Lavatório de Uso Geral
	Micldoto de Caixa de Descarga- DN 50mm
	Pia de Cozinha Industrial - Lavagem de panelas com Sifão
	Pia de Cozinha Residencial - Preparação com Sifão
	Pia de Cozinha Residencial com Sifão 40mm
	Ramais de Ventilação
	Redução excêntrica- superior
	Tanque de Lavar Roupas DN 40mm
	Te 45
	Te sanitário
	Vaso Sanitário c/ curva 90°
	Vaso Sanitário c/ junção e curva 45°



TREVISIO E PENTEADO - ASSESSORIA EM GESTÃO PÚBLICA E PROJETOS
 TÉCNICOS LTDA-ME
 CNPJ: 17.559.244/0001-01
 INSC MUNICIPAL - 4312422
 RUA JOÃO PAULO II, 178 - CENTRO - IVAÍ - PR
 FONE: (42) 3247-1163
 email: projetesul@gmail.com

PROJETO SANITARIO
 PROPRIETARIO:
 PREFEITURA MUNICIPAL DE MATINHOS
 SITO:
 RUA 19 DE DEZEMBRO - BALNEARIO PRAIA
 GRANDE - MATINHOS - PR

TÍTULO:
DETALHES ESGOTO
 ENGENHEIRO
 MARCEL C R FARINHA

ESCALA:	DATA:	DESENHO:
INDICADA	06/06/2014	MAIKO

DADOS DO PROJETO:
 QUADRA: 12
 LOTE: 12-A
 AREA DO LOTE: 2291,96m²
 AREA DA CONSTRUÇÃO: 1297,11m²
 TAXA DE OCUPAÇÃO: 54,50%

PREFEITURA MUNICIPAL DE MATINHOS
 C/PROPRIETARIO:

 ENG. CELSO CASARINI
 CREA: 17020
 RUA: FROSTO