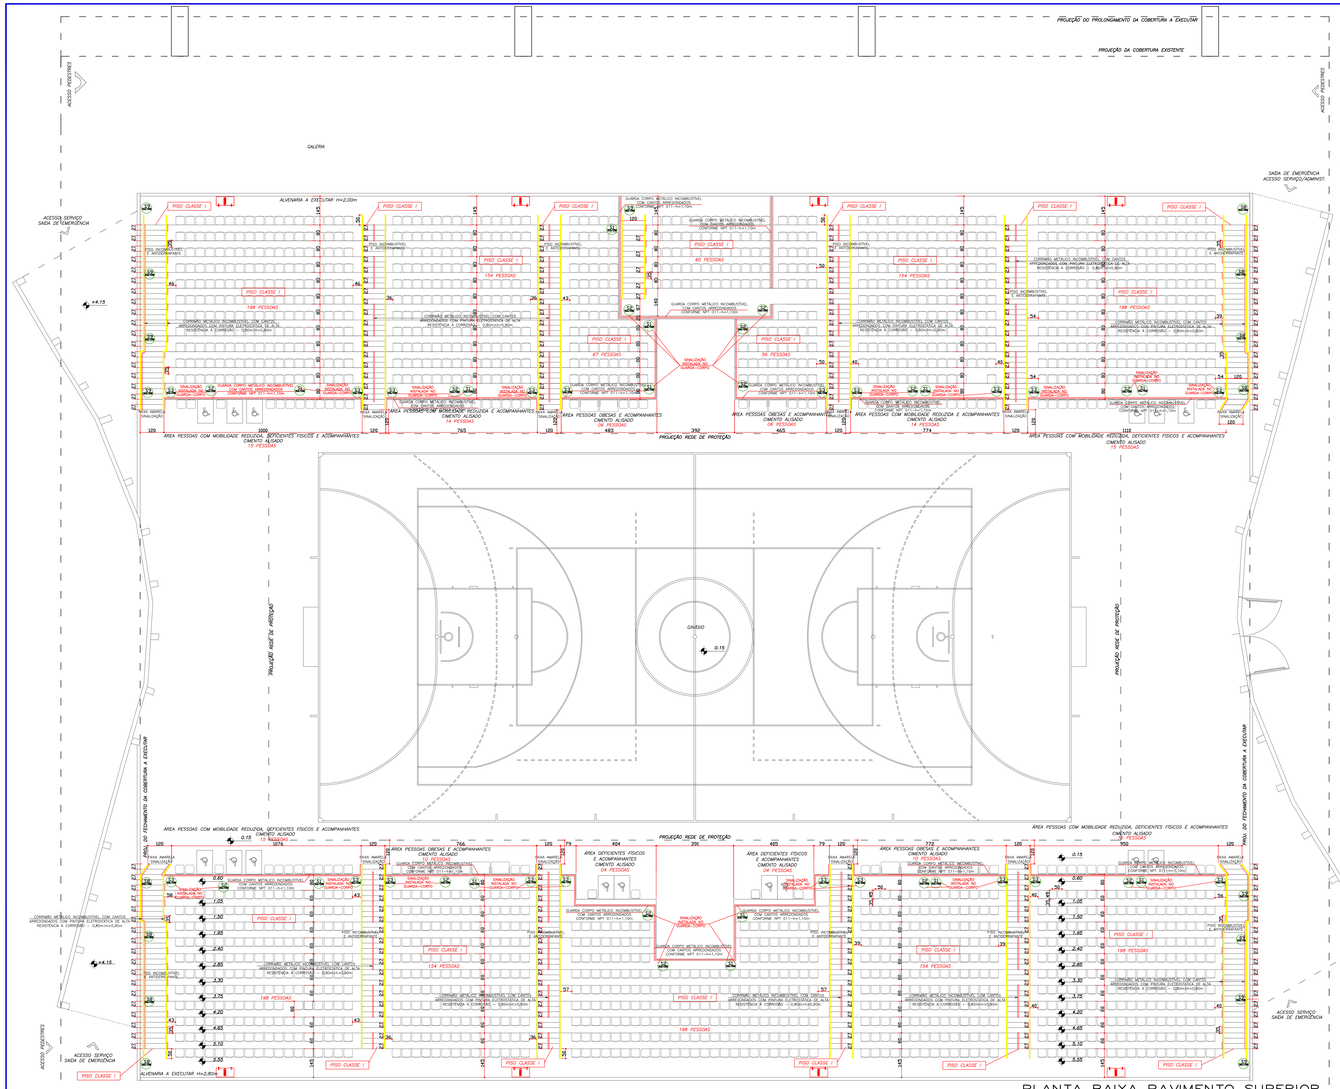

Detalhe Hidrante Duplo de Parede

Vista do Corte AA
Escala 1/20

Vista do Corte BB
Escala 1/20

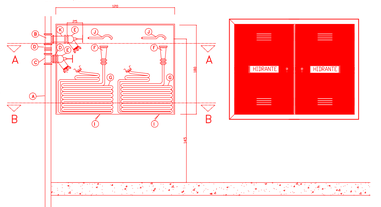

Corte do Hidrante
Escala 1/20

ABRIGO DA MANGUEIRAS

1 – CAIXA DO ABRIGO (PLANTA)
2 – PORTA DO ABRIGO
3 – DOBRADIÇAS
4 – BATENTE DA PORTA
5 – VISTA DO ABRIGO PARA SOBREPOR A ALVENARIA
6 – ABERTURA PARA VENTILAÇÃO 10 x 1 CM
7 – PINTURA NA PORTA DO ABRIGO, LETRAS VERMELHAS COM ESPESSSURA 1 CM LARGURA 3 CM ALTURA 6 CM SOBRE FUNDO BRANCO 40 x 10 CM
8 – FECHADURA PROVIDA DE CHAVE COLOCADA NO INTERIOR DE UMA CAIXA 10 x 10 CM, PROVIDA DE VIDRO COM ESPESSURA DE 1 CM COM INDICAÇÃO "INCÊNDIO" TUDO INSTALADO NA PAREDE ACIMA DO ABRIGO

Detalhe Hidrante de Passeio

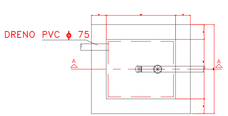

Planta Baixa
Escala 1/20

1 REGISTRO DE GAVETA DN. 2. 1/2"
2 CURVA MACHO FÊMEA 45° F.G. DN. 2. 1/2"
3 NIPLE ADAPTADOR DN. 2. 1/2"
4 JUNTA DE ENGATE RÁPIDO TIPO STORZ DN. 2. 1/2" COM TAMPA
5 TAMPO E QUADRO DE F.E. PARA INCÊNDIO (40 x 60 cm)
6 TUBO EM F.G. DN. 63mm

Corte AA
Escala 1/20

Tampa do Hidrante
Escala 1/20

TUBOS – CONEXÕES – APARELHOS
A – TUBO CO ϕ79mm
B – COTOVELO 90° CO ϕ66mm
C – TÊ CO ϕ79X66mm
D – NIPEL LONGO COM FLANGES CO ϕ66mm.
E – REGISTRO ANGULAR 40° EM LATÃO ϕ63MM COM ADAPTADOR ROSCA E STORZ ϕ63MM
F – ESGUICHO DE JATO REGULÁVEL ϕ38MM
G – 02 MANGUEIRA DE ALGODÃO FORRADAS INTERNAMENTE COM BORRACHA ϕ38MM EMPATADAS COM UNIÃO STORZ ϕ38MM NAS DUAS EXTREMIDADES, TIPO 02, COM COMPRIMENTO TOTAL DE 30m CADA MANGUEIRA, SENDO 2 LANCES DE 15m.
H – PRIMEIRO PLANO AO FUNDO DO ABRIGO CONTENDO DUAS MANGUEIRAS DO ITEM G E UM ESGUICHO DO ITEM F
I – SEGUNDO PLANO MAIS A FRENTE DO ABRIGO CONTENDO DUAS MANGUEIRAS DO ITEM G E UM ESGUICHO DO ITEM F
J – CHAVE PARA JUNTA UNIÃO STORZ
K – TUBO CO ϕ66mm

LEGENDA

ESPECIFICAÇAO	SIMBOLOS
CARGA DE Pó QUIMICO SECO BC – 20BC	
CARGA D' AGUA – 2A – 10L	
CARGA Pó QUIMICO ABC – 2A-20BC	
CARGA DE CO2	
PONTO DE ILUMINAÇAO DE EMERGENCIA – JA EMPLANTADO	
PONTO DE ILUMINAÇAO DE EMERGENCIA TIPO BALIZAMENTO	
PONTO DE ILUMINAÇAO DE EMERGENCIA TIPO FAROLETE	
DIREÇAO DO FLUXO DA ROTA DE FUGA	
SAIDA FINAL DA ROTA DE FUGA	
HIDRANTE DUPLO	
AVISADOR SONORO TIPO SIRENE	
ACIONADOR DE ALARME DE INCENDIO	
CENTRAL DE DECTEÇAO E ALARME DE INCENDIO	
TUBULAÇAO DE REDES DE HIDRANTE	
ACIONADOR DE BOMBA DE INCENDIO (liga/desliga)	
BARRA ANTIPANICO	
PONTO DE ILUMINAÇAO DE EMERGENCIA TIPO BA	

LEGENDA DE PLACAS DE SINALIZAÇAO DE SAIDA DE EMERGENCIA

ESPECIFICAÇAO	PLACA	SIMBOLO EM PLANTA
PROIBIDO UTILIZAR ELEVADOR EM CASO DE INCENDIO		P4 200/200
INDICAÇAO DO SENTIDO DE UMA SAIDA DE EMERGENCIA		S1 350/700
INDICAÇAO DO SENTIDO DE UMA SAIDA DE EMERGENCIA		S2 350/700
INDICAÇAO DE UMA SAIDA DE EMERGENCIA		S3 350/700
ESCADA DE EMERGENCIA		S8 350/700
ESCADA DE EMERGENCIA		S9 350/700
INDICAÇAO DE UMA SAIDA DE EMERGENCIA	SAÍDA	S12A 350/700
EXTINTOR DE INCENDIO	VER DETALHE DE EXTINTOR	E5 179
HIDRANTE DE INCENDIO		E8 179
SINALIZAÇAO DE SOLOS PARA EQUIPAMENTOS DE COMBATE A INCENDIO (HIDRANTES E EXTINTORES) 1X1m		E17 1000
INDICAÇAO DOS SISTEMAS DE PROTEÇAO CONTRA INCENDIO	VER DETALHE PLACA M1	M1 350/700
INDICAÇAO DA LOTAÇAO MAXIMA DO RECINTO	VER DETALHE PLACA M2	M2 350/700
ABERTE E EMPURRE O DISPOSITIVO DE ABERTURA DA PORTA	ABERTE E EMPURRE	M3 250/126
INDICAÇAO CONTINUADA DE ROTAS DE FUGA	VER DETALHE PLACA C1	C1

HISTÓRICO DE SUBSTITUIÇÃO DO PSCIP

	DISCRIMINAÇÃO DA ATUALIZAÇÃO/ SUBSTITUIÇÃO	Nº DO PSCIP
	SUBSTITUIÇÃO DE PROJETO ANTERIORMENTE APROVADO	908034/15/641

OBRA/ ENDEREÇO: ARENA VICENTE LUIZ GURSKI – CASCATÃO
AVENIDA JOSELINO KUBITSCHEK, S/N, BAIRRO CENTRO – MATINHOS/PR

AREA: 3.338,72m²

OCUPAÇÃO: F7 – LOCAL PERMANENTE PARA ENVENTOS TEMPORÁRIOS

PARA USO DO CBMPR

PRANCHA: 04/05

CONTEÚDO DA PRANCHA: PLANTA BAIXA SUPERIOR
DETALHE HIDRANTES

PROPRIETÁRIO: PREFEITURA MUNICIPAL DE MATINHOS

ESCALA: INDICADA

RESPONSÁVEL TECNICO: ENGENHEIRO FABIANO PAMATO – CREA 86.860/D

DATA: 30/11/2017