



SA46

(ESCALA 1:25)

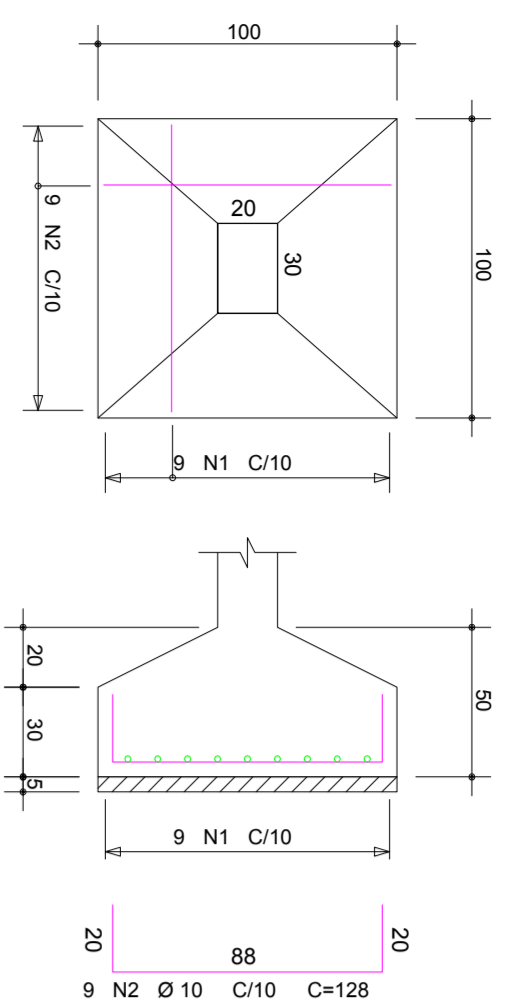


S103

(ESCALA 1:25)

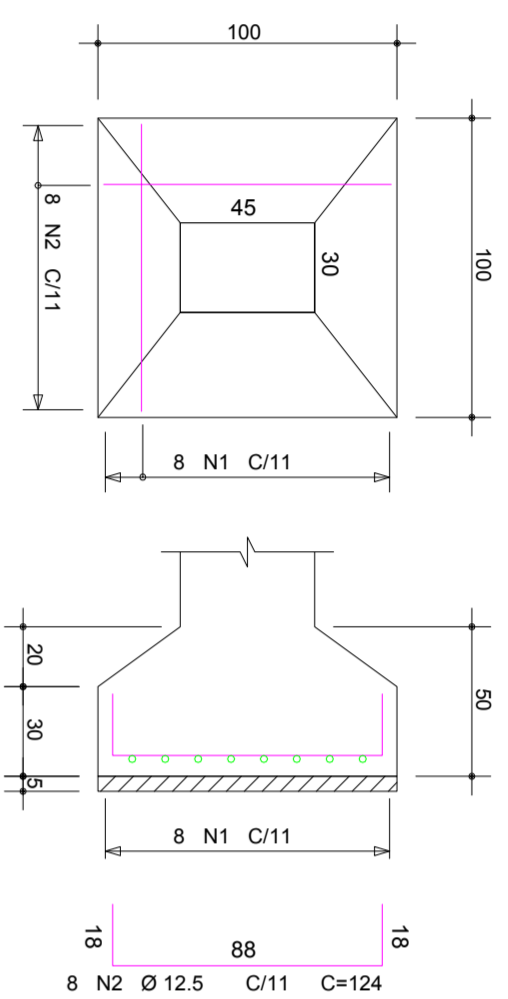






S117

(ESCALA 1:25)

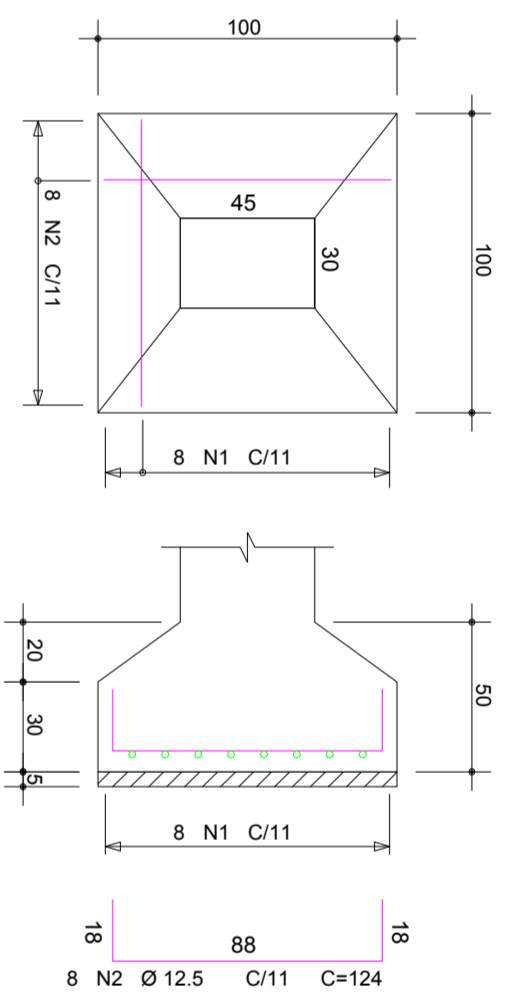

S101


(ESCALA 1:25)

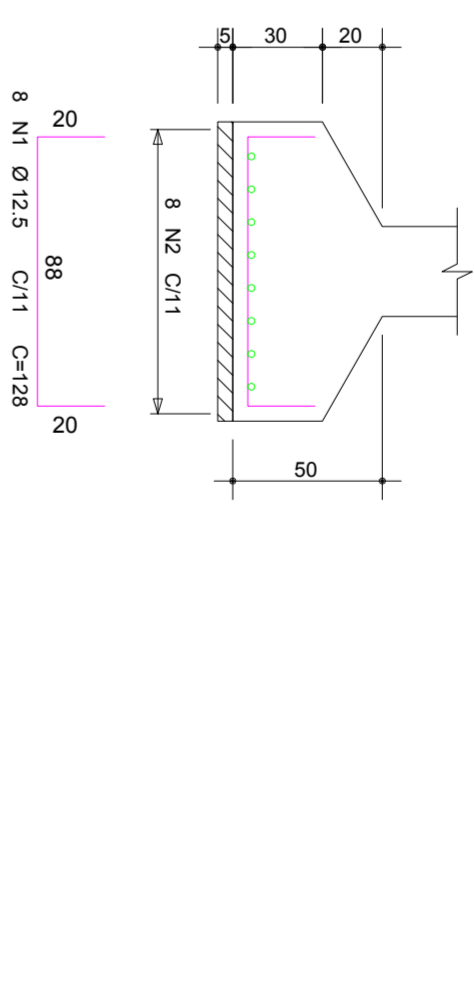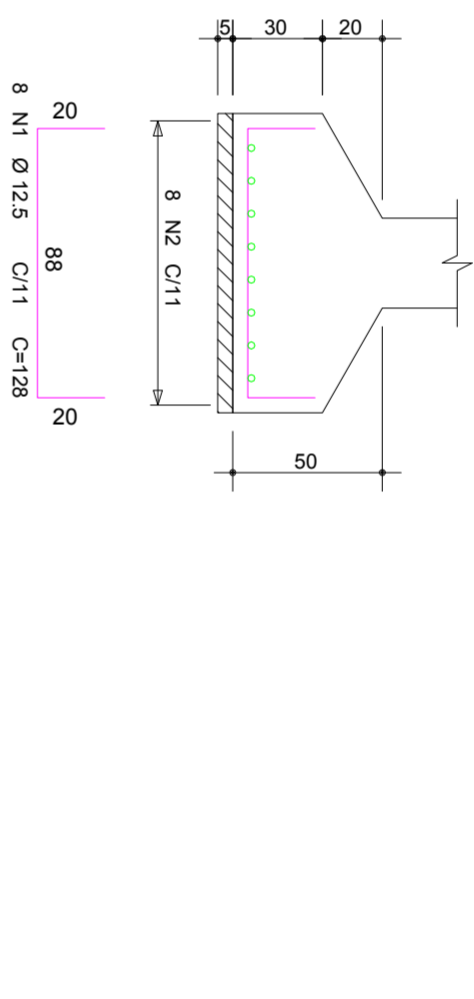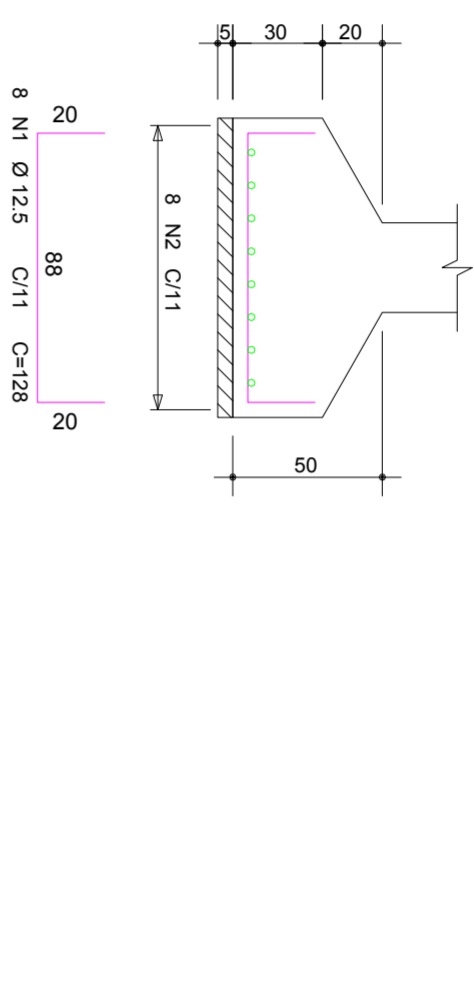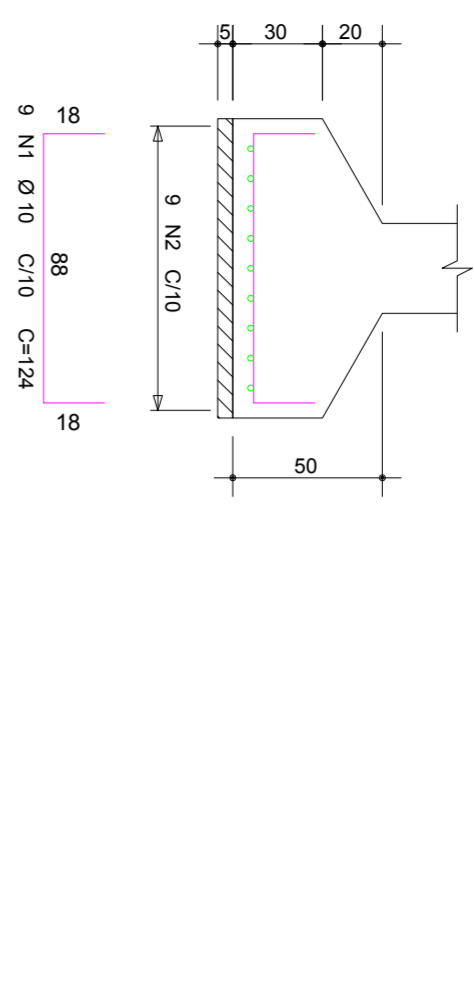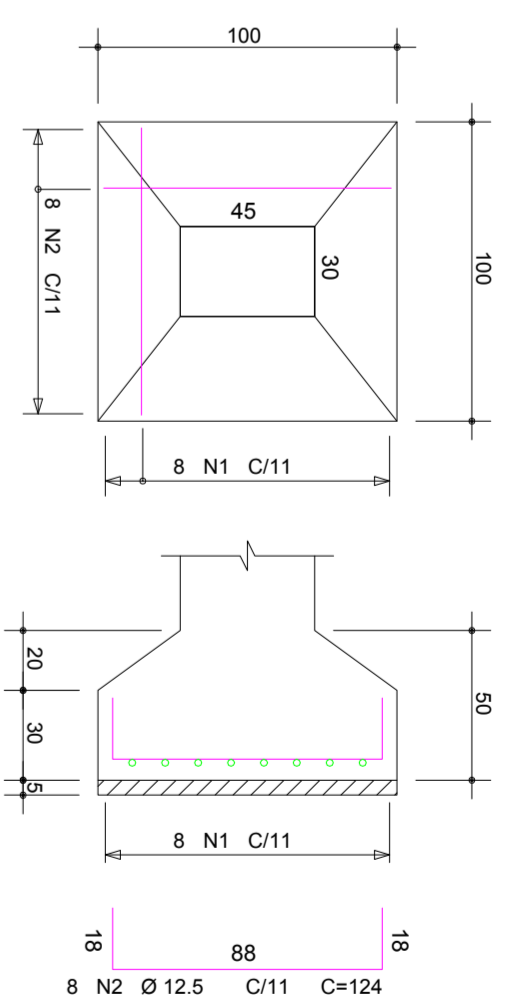

ACO	POS	BIT (mm)	QUANT	COMPRIMENTO (cm)	UNIT	TOTAL (cm)
S101	50A	1	12,5	8	128	1024
S101	50A	2	12,5	8	124	992
S102	50A	1	12,5	8	128	1024
S102	50A	2	12,5	8	124	992
S103	50A	1	12,5	8	128	1024
S103	50A	2	12,5	8	124	992
S105	50A	1	12,5	8	128	1024
S105	50A	2	12,5	8	124	992
S109	50A	1	12,5	8	128	1024
S109	50A	2	12,5	8	124	992
S110	50A	1	12,5	8	128	1024
S110	50A	2	12,5	8	124	992
S111	50A	1	12,5	8	128	1024
S111	50A	2	12,5	8	124	992
S112	50A	1	12,5	8	128	1024
S112	50A	2	12,5	8	124	992
S113	50A	1	12,5	8	128	1024
S113	50A	2	12,5	8	124	992
S117	50A	1	12,5	8	128	1024
S117	50A	2	12,5	8	124	992
S120	50A	1	12,5	8	128	1024
S120	50A	2	12,5	8	124	992
SA46	50A	1	10	9	124	1116
SA46	50A	2	10	9	128	1152
RESUMO ACO CA 50-60						
ACO	BIT (mm)	COMPR (m)	PESO (kg)			
50A	10	23	14			
50A	12,5	222	236			
PESO TOTAL 50A =				236 kg		


S105

(ESCALA 1:25)

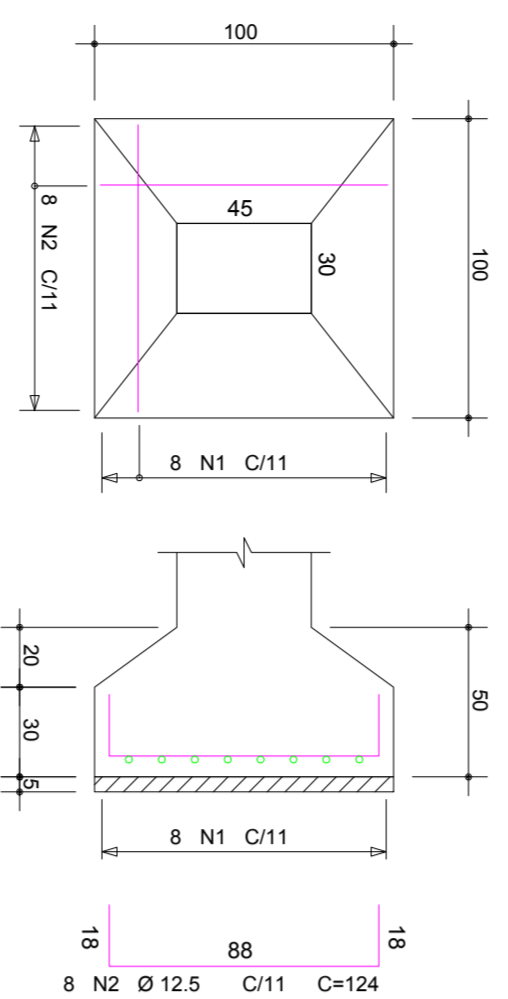


S120

(ESCALA 1:25)

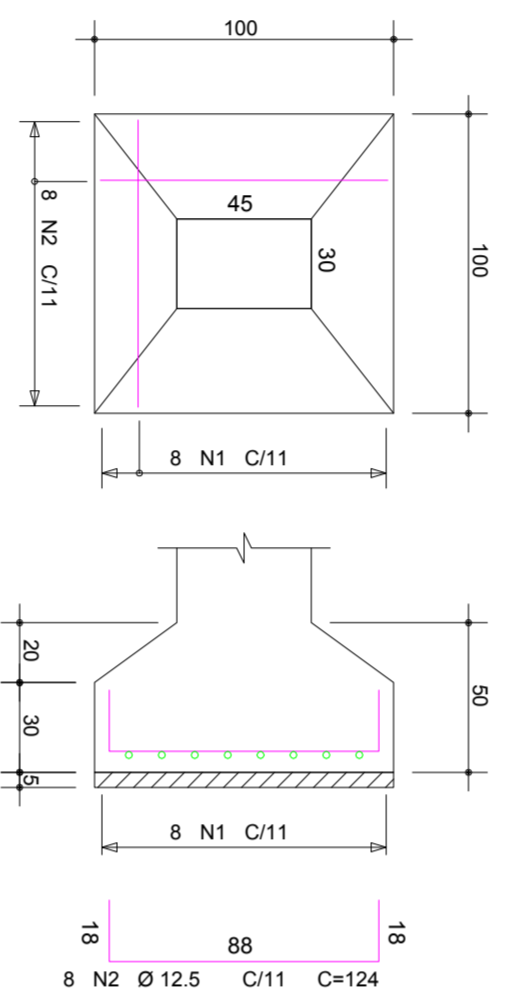






S102

(ESCALA 1:25)

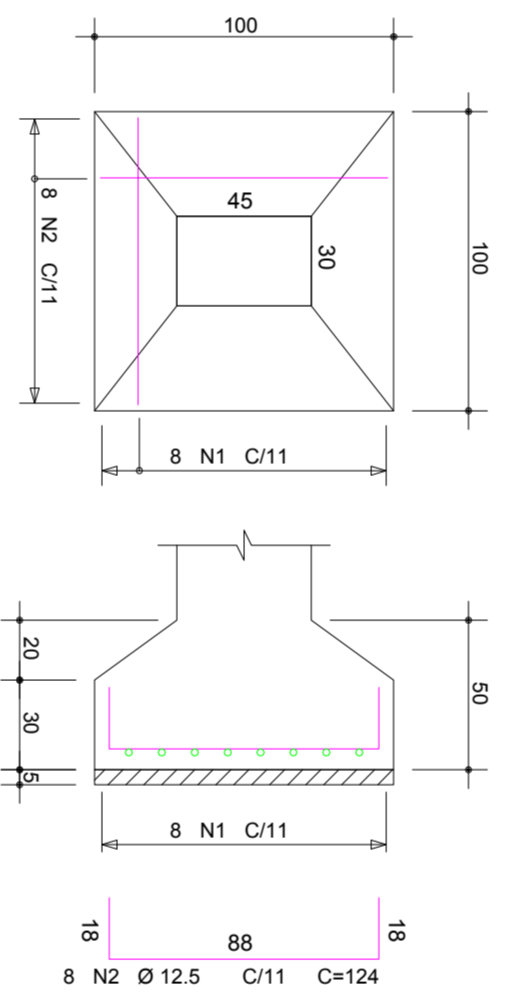


S109

(ESCALA 1:25)

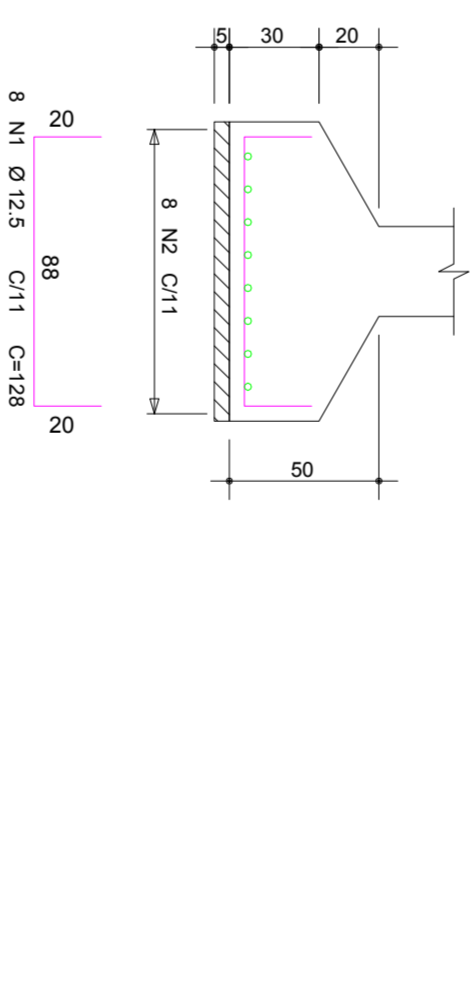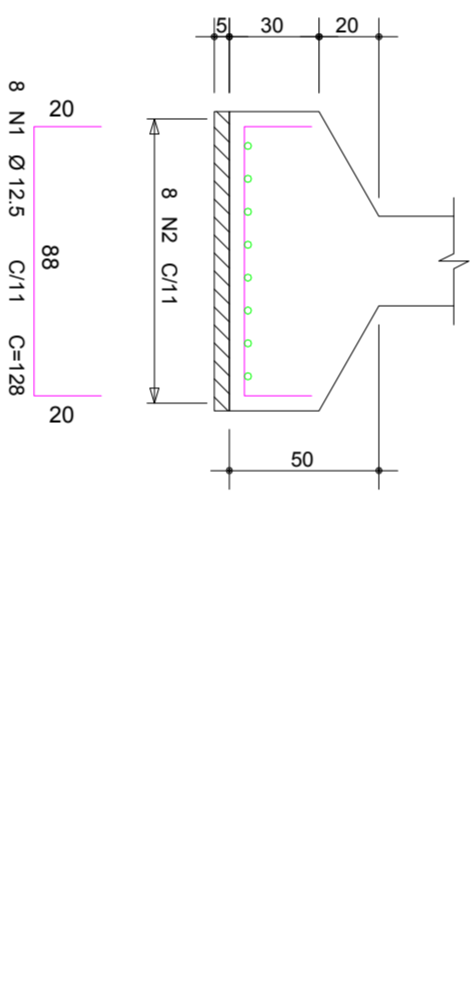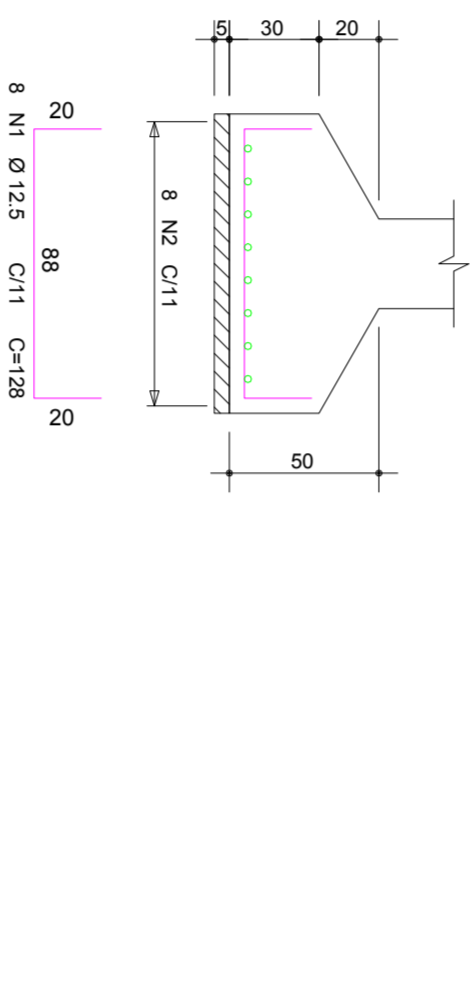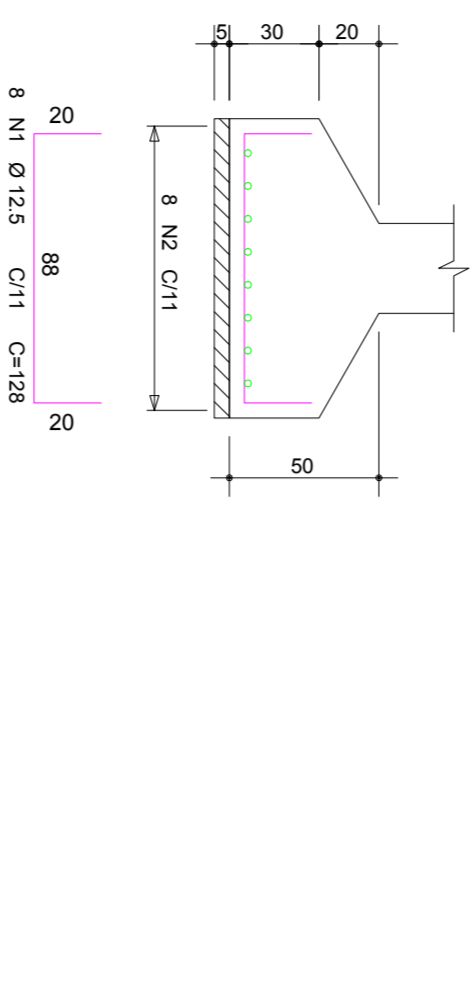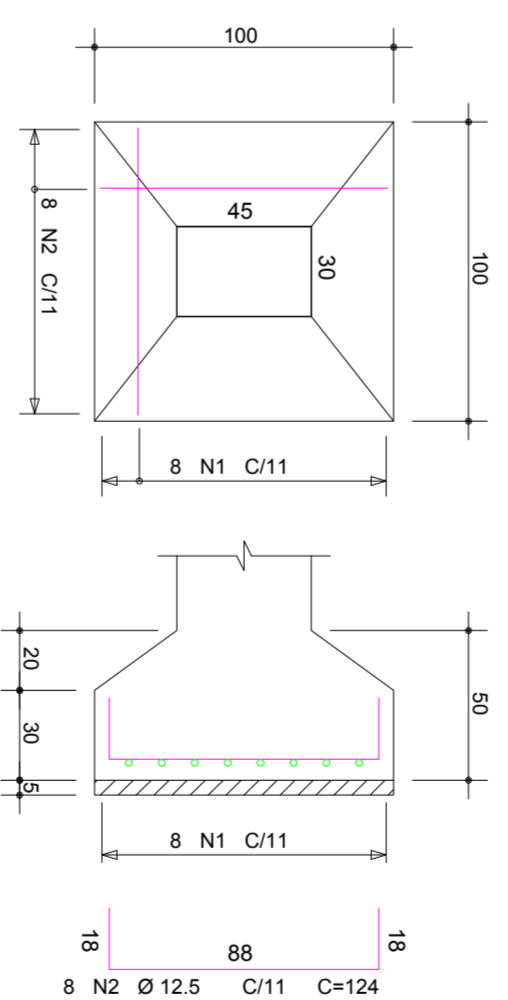


S110

(ESCALA 1:25)

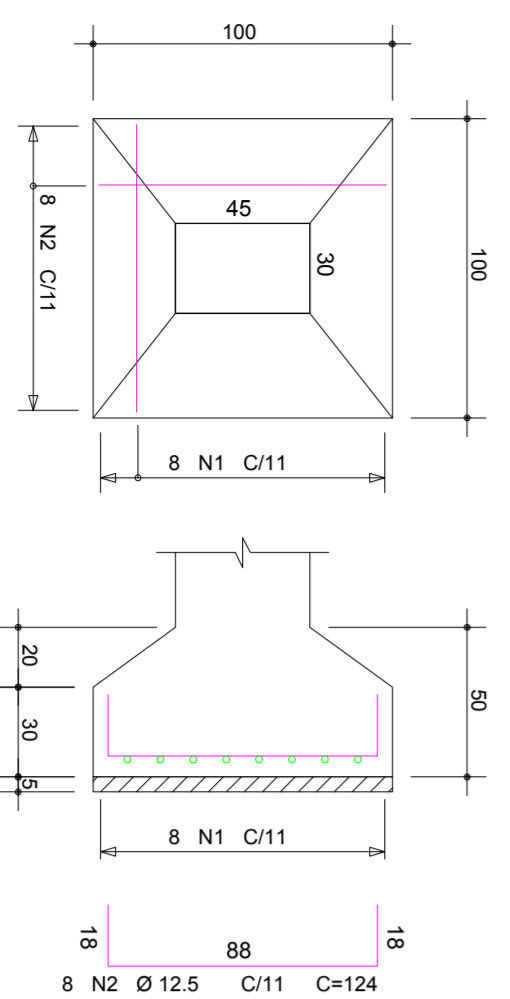


S111

(ESCALA 1:25)

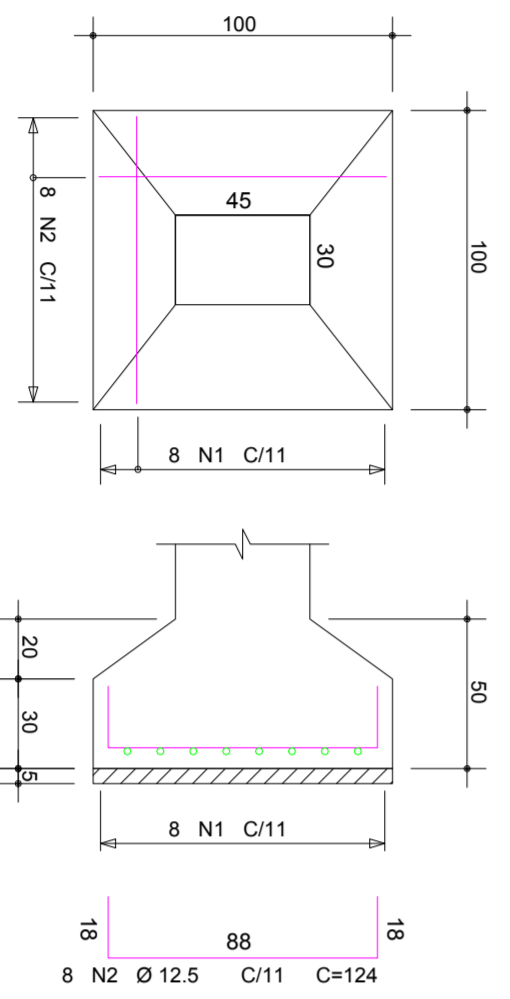


S112

(ESCALA 1:25)

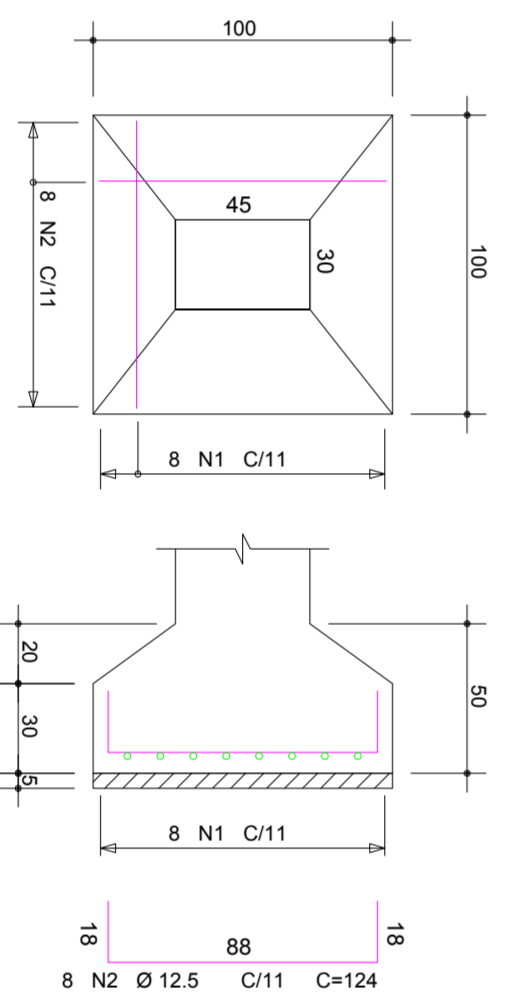

S113

(ESCALA 1:25)

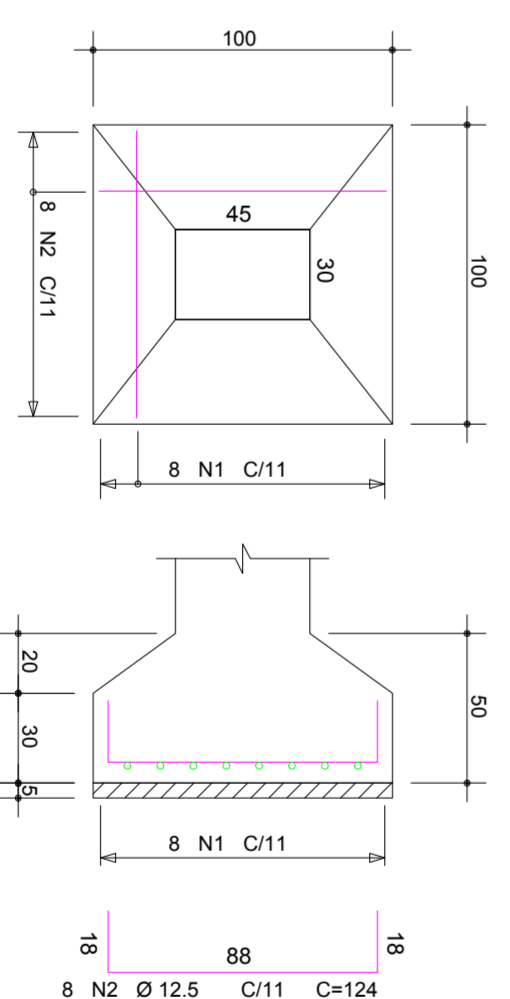

PROJESUL
Assessoria e Projetos Técnicos Ltda.

PROJETO FUNDAÇÕES

PREFEITURA MUNICIPAL DE MATINHOS

UNIDADE DE PRONTO ATENDIMENTO 24H

CLIENTE: PREFEITURA MUNICIPAL DE MATINHOS

GERENTE: ENG. MARCEL FARINHA

TÍTULO: UNIDADE DE PRONTO ATENDIMENTO 24H

DATA: 07/01/2014

ESCALA: 30M/PA

PROJETO N.º: 0001

DATA: 07/01/2014

PROJETO N.º: 00

PROJETO N.º: 0001

DATA: 14/18

PROJETO N.º: 00