


| ACO | POS | BIT | QUANT | COMPRIMENTO |
|------|-----|------|-------|-------------|
| | | (mm) | | UNIT |
| | | | | TOTAL |
| | | | | (cm) |
| SB8 | 50A | 1 10 | 7 | 108 756 |
| | 50A | 2 10 | 7 | 104 728 |
| SB9 | 50A | 1 10 | 7 | 108 756 |
| | 50A | 2 10 | 7 | 104 728 |
| SB16 | 50A | 1 10 | 7 | 108 756 |
| | 50A | 2 10 | 7 | 104 728 |
| SB17 | 50A | 1 10 | 7 | 108 756 |
| | 50A | 2 10 | 7 | 104 728 |
| SB18 | 50A | 1 10 | 7 | 108 756 |
| | 50A | 2 10 | 7 | 104 728 |
| SB19 | 50A | 1 10 | 7 | 108 756 |
| | 50A | 2 10 | 7 | 104 728 |
| SB21 | 50A | 1 10 | 7 | 108 756 |
| | 50A | 2 10 | 7 | 104 728 |
| SB22 | 50A | 1 10 | 7 | 108 756 |
| | 50A | 2 10 | 7 | 104 728 |
| SB44 | 50A | 1 10 | 7 | 108 756 |
| | 50A | 2 10 | 7 | 104 728 |
| SB46 | 50A | 1 10 | 7 | 108 756 |
| | 50A | 2 10 | 7 | 104 728 |

| RESUMO ACO CA 50-60 | | | | PESO |
|---------------------|-----|-------|--|-------|
| ACO | BIT | COMPR | | (kg) |
| 10 | 148 | | | 93 |
| Peso Total | | | | 93 kg |

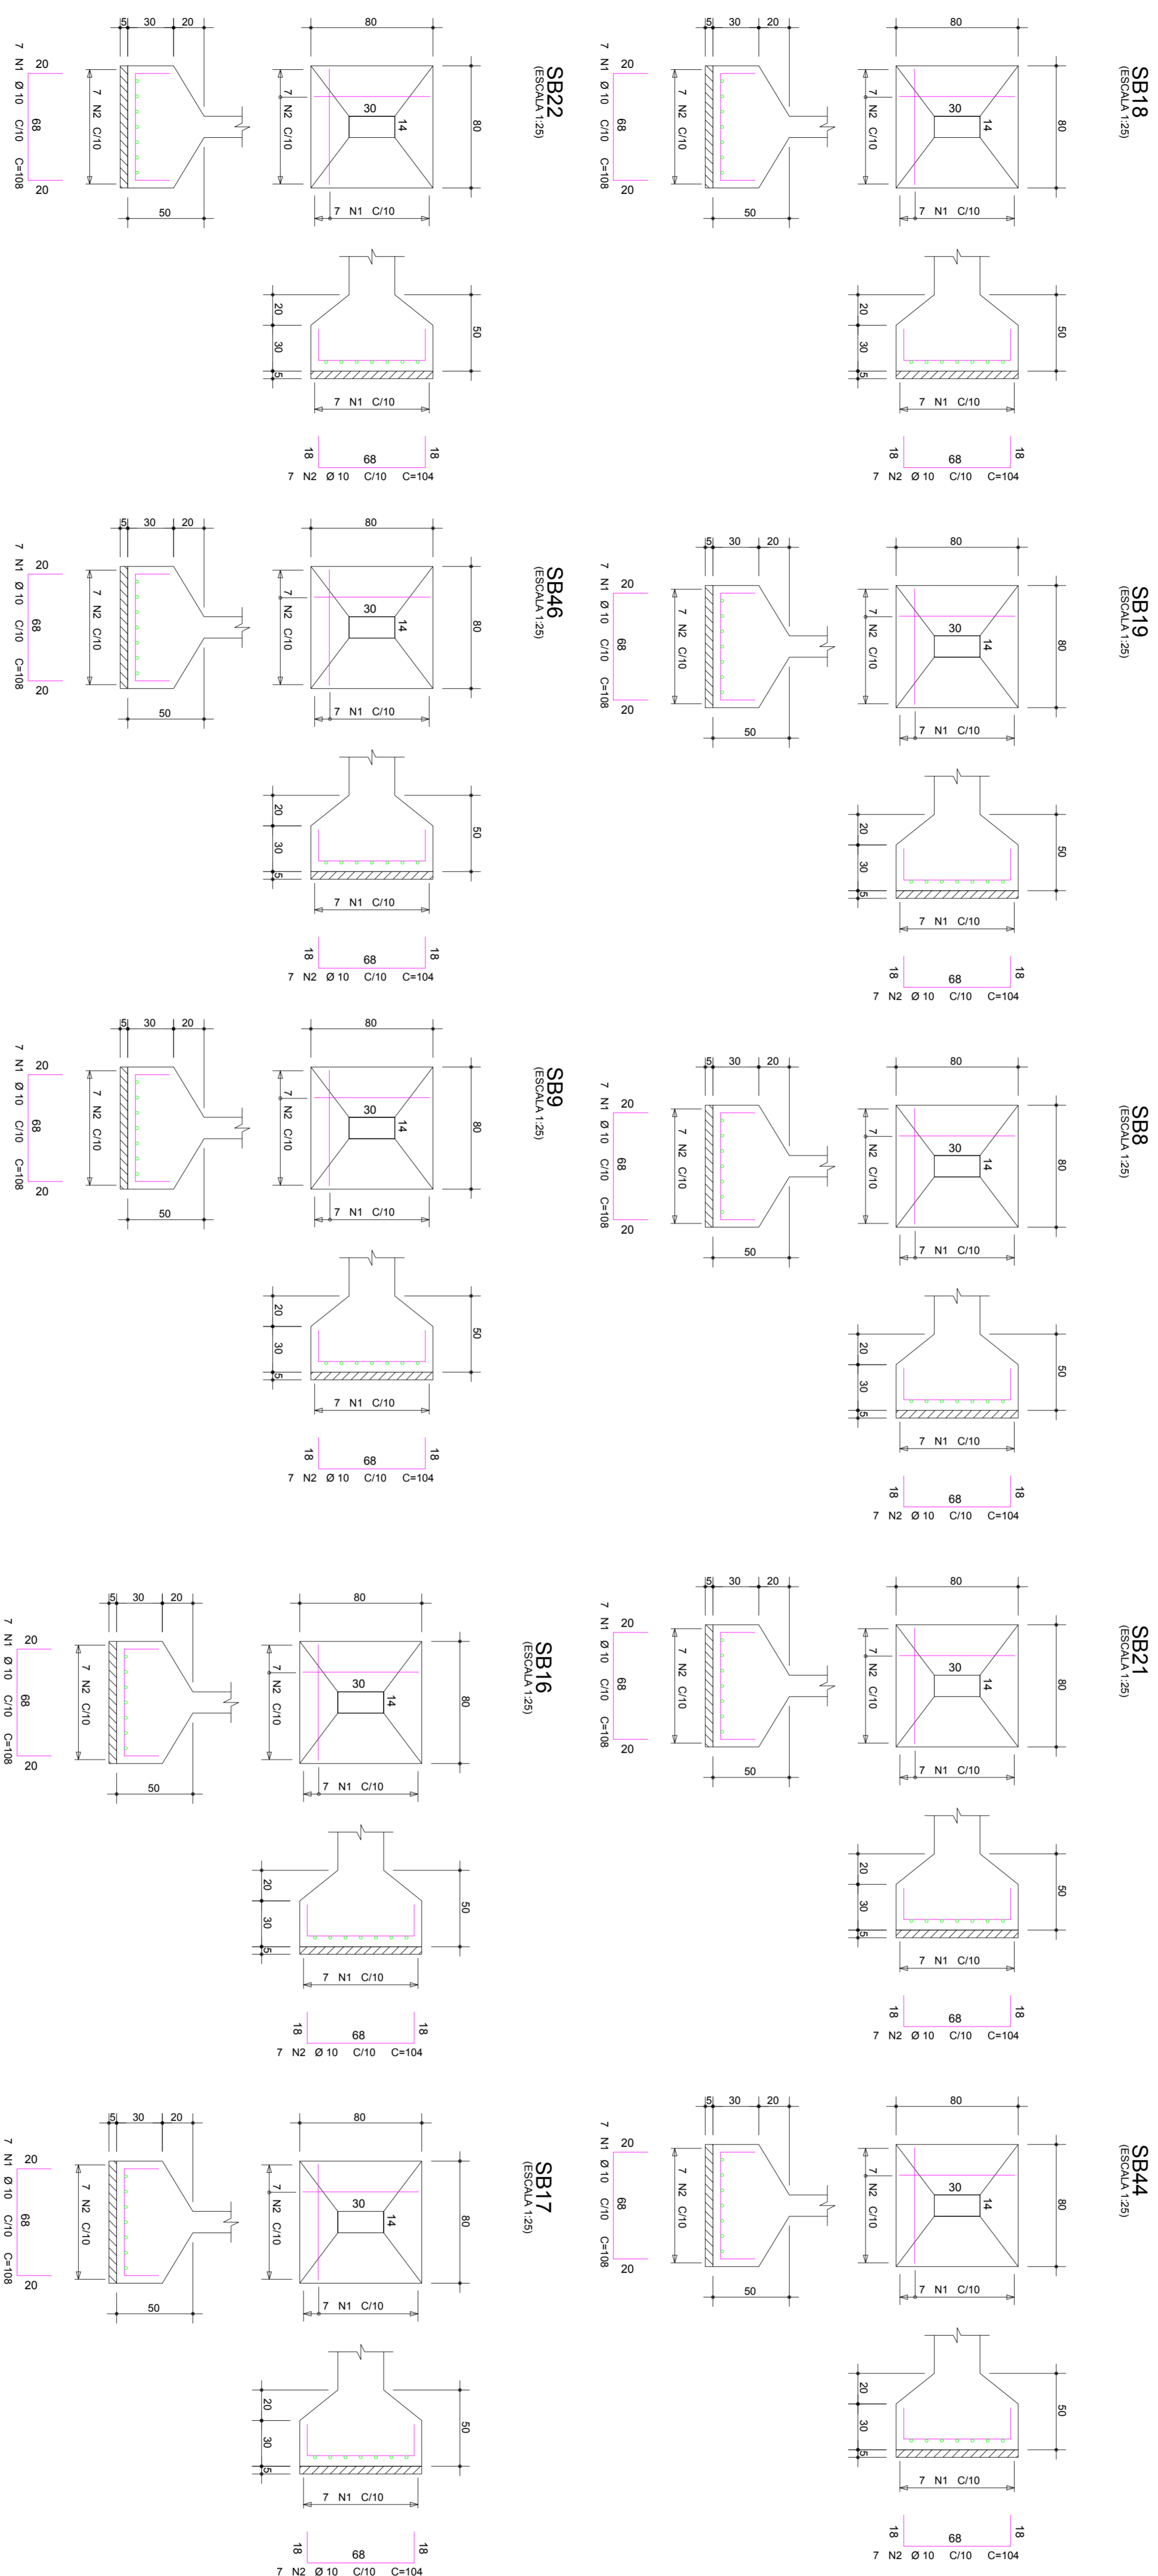

PROJESUL
Assessoria e Projetos Técnicos Ltda.

| | |
|---|---------------------------------------|
| PROJETO FUNDAÇÕES | ORÇ. N.º 0001 |
| CLIENTE PREFEITURA MUNICIPAL DE MATINHOS | DES. N.º 00 |
| TÍTULO UNIDADE DE PRONTO ATENDIMENTO 24H | DATA 09/18 |
| CALCULISTA MARCELO CASSIANO DE OLIVEIRA FARINHA CREA 127820-D-PR | REVISÃO 00 |
| PROF. N.º SB8 / SB9 / SB16 / SB17 SB18 / SB19 / SB21 / SB22 SB44 / SB46 | DESENHO ENG MARCELO FARINHA |
| DATA 07/01/2014 | ESCALA 30M/PA |