



PLANTA BAIXA DA ESTRUTURA DO DECK DA PASSARELA (TRECHO 1)  
Esc. 1:50

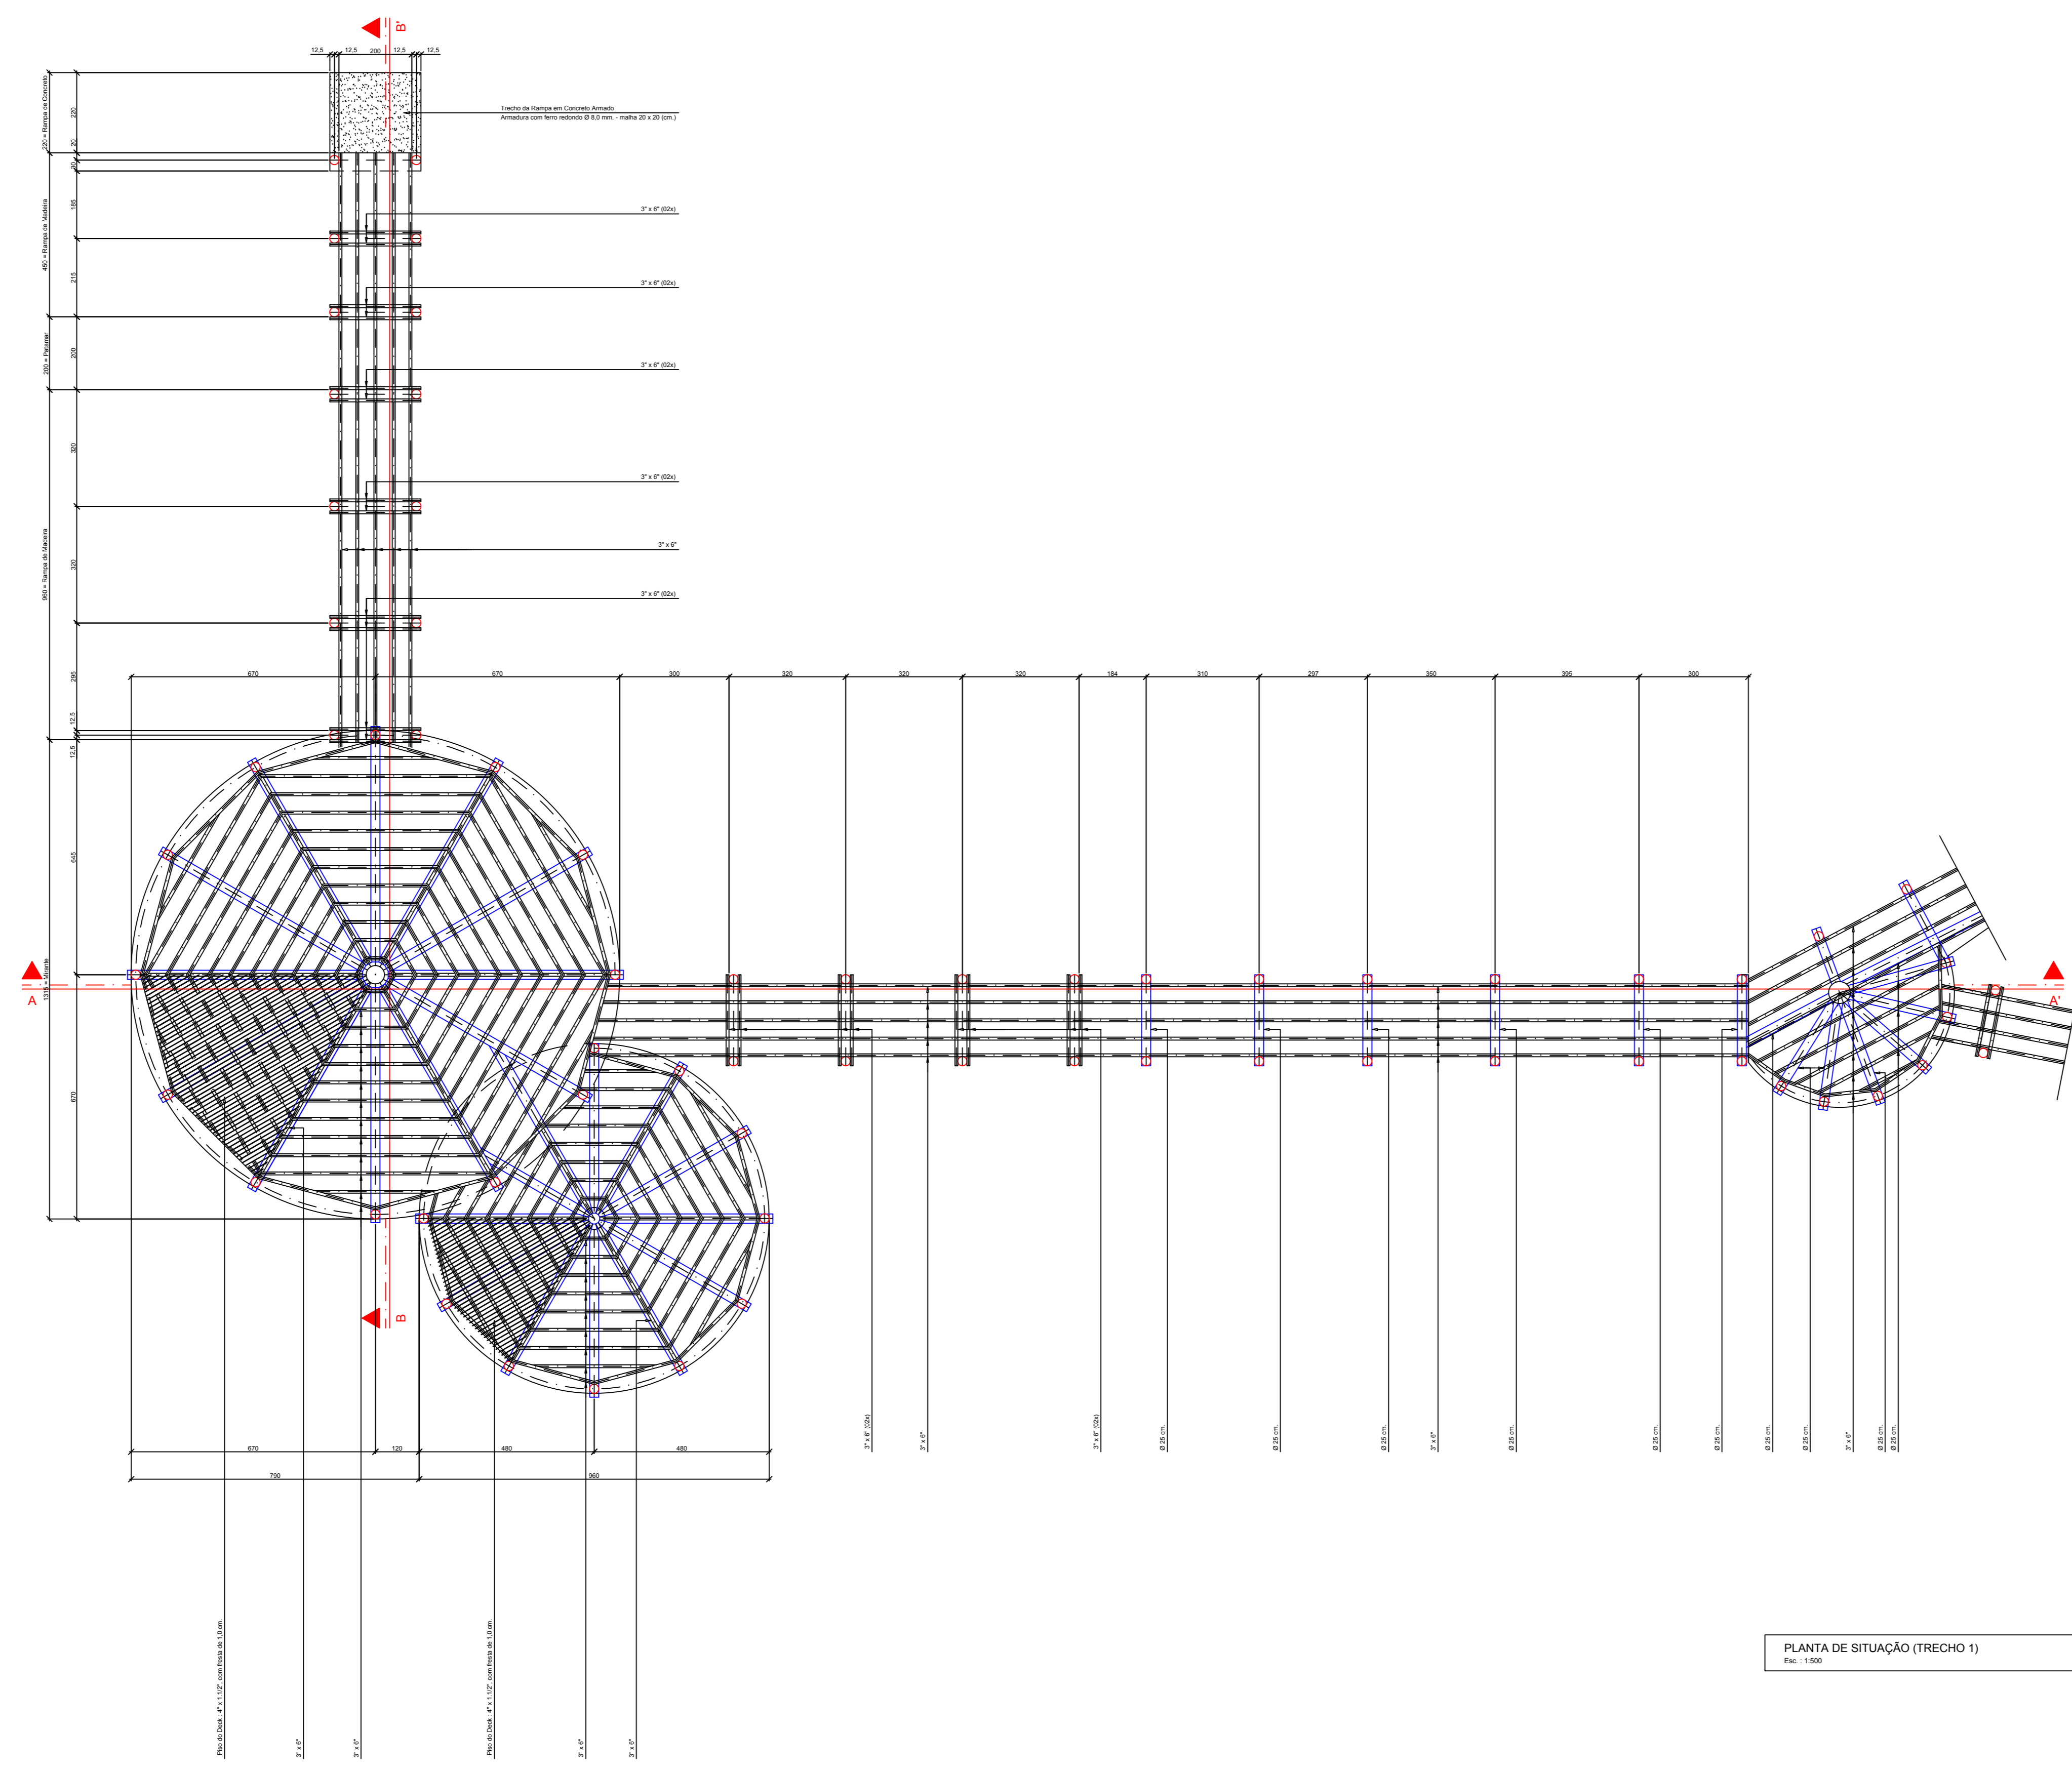

PLANTA DE SITUAÇÃO (TRECHO 1)  
Esc. 1:500

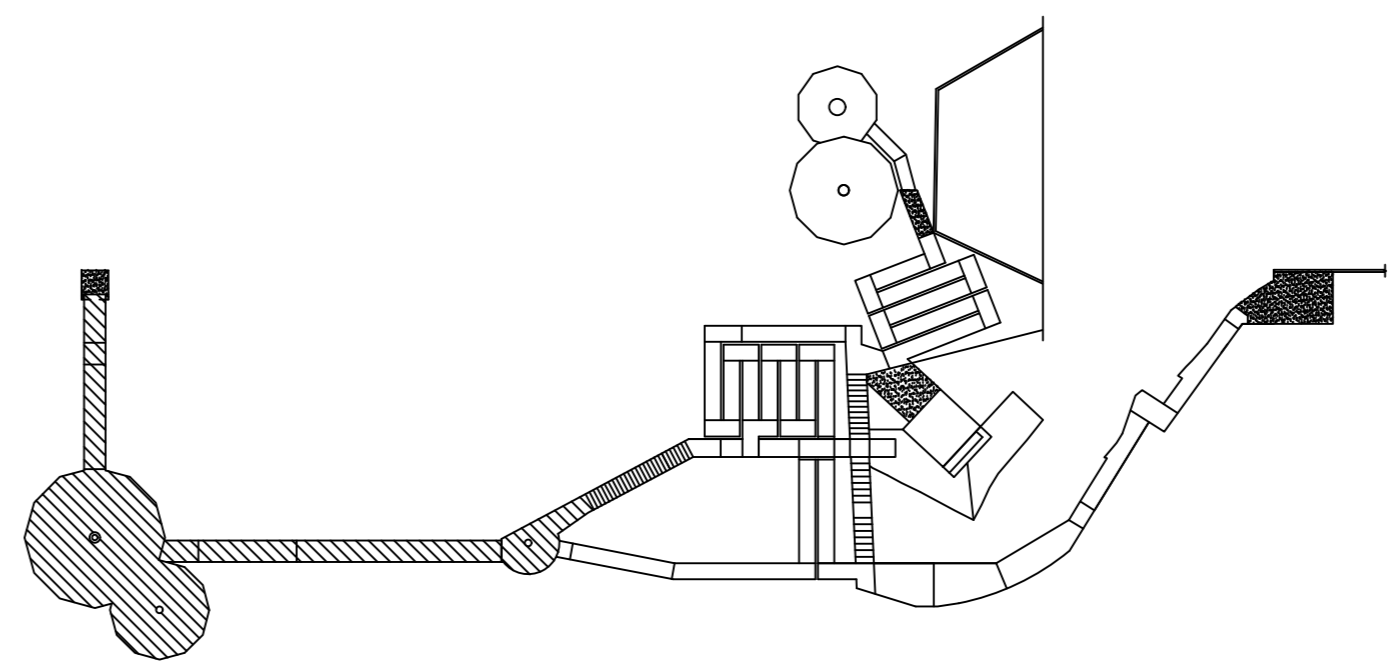

1			
2			
NOTAS GERAIS  
 1- Cotas em metros (exceto onde indicado)  
 2- Cotas medidas no obra  
 3- No caso de dúvida, consultar o Engenheiro responsável pelo projeto.

DIREITOS AUTORAIS RESERVADOS

**NORIMASA ISHIKAWA**  
 ENGENHEIRO CIVIL - CREA-PR 4473/0  
 PROJETOS ESTRUTURAIS  
 RUA PROF. GILSON ROCHA, 200 - PORTO FERRAZ, CEP. 81320-090  
 CURITIBA - PARANÁ - FONE/FAX (041) 3246-4077 / 3246-8888

Projeto: PICO DE MATINHOS (PASSARELA E MIRANTE) Nº ORÇ. - 01-102/17  
 Referência: PLANTA BAIXA DA ESTRUTURA DO DECK DA PASSARELA (TRECHO 1) Desenho: Norimasa Ishikawa  
 Escala: - Verifica: -  
 Local da obra: MATINHOS - PR DATA: DEZ/17  
 Cliente: PREFEITURA MUNICIPAL DE MATINHOS 03/10