



PLANTA BAIXA DA ESTRUTURA DO DECK DA PASSARELA (TRECHO 2)

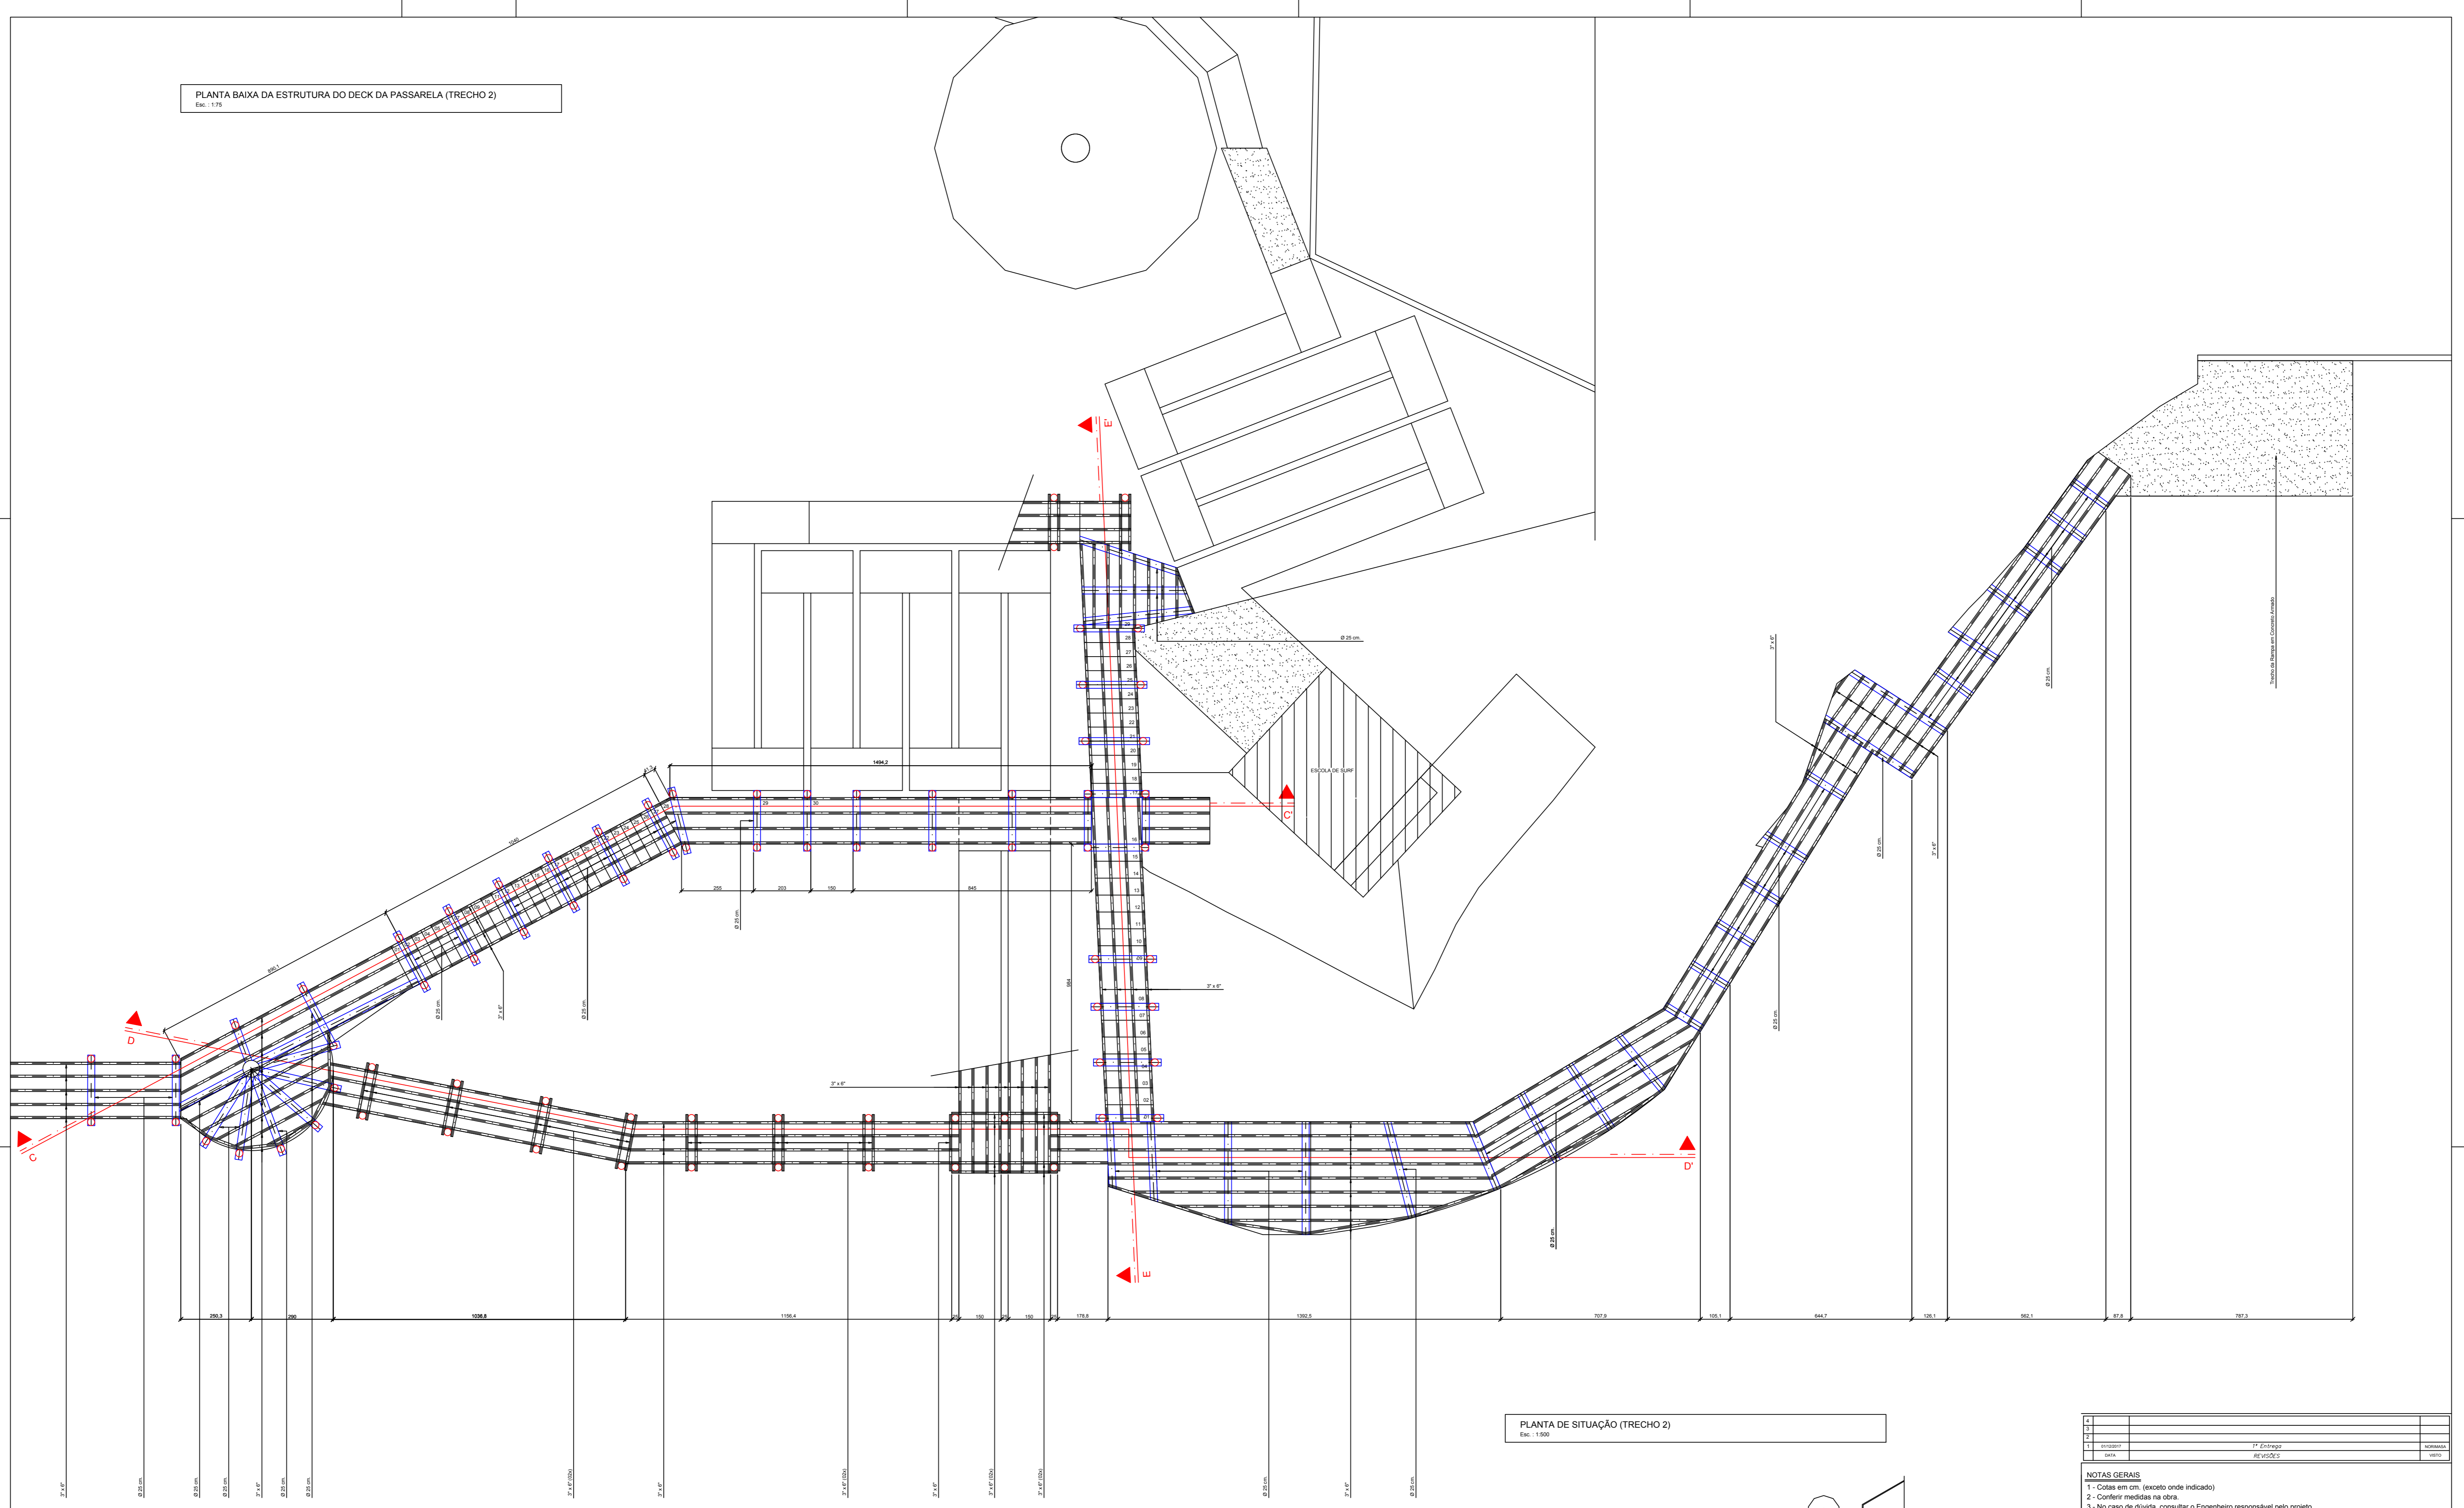

PLANTA DE SITUAÇÃO (TRECHO 2)

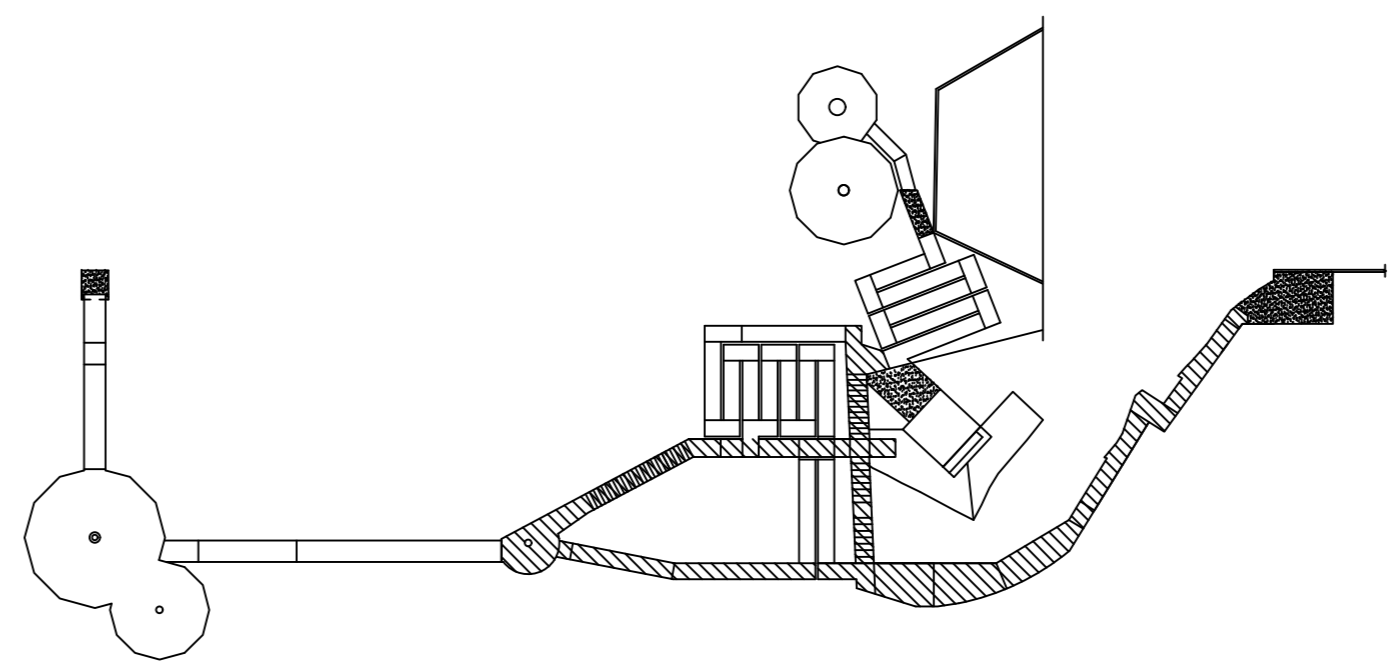

1	2	
---	---	---	---	---	---	---	---	---	----	----	-----

NOTAS GERAIS

- 3- No caso de dúvida consultar o Engenheiro responsável pelo projeto.

DIREITOS AUTORAIS RESERVADOS

NORIMASA ISHIKAWA
 ENGENHEIRO CIVIL - CREA-PR 4473/O
 PROJETOS ESTRUTURAS
 RUA PROF. GILSON ROCHA, 300 - PORTO FERRAZ, CEP. 83200-000
 CURITIBA - PARANÁ - FONE/FAX (041) 3246-8077 / 3246-8088

Projeto: PICO DE MATINHOS (PASSARELA E MIRANTE) Nº ORÇ. - 01-102/17
 Referência: Não/Trabalho
 Planta: PLANTA BAIXA DA ESTRUTURA DO DECK DA PASSARELA (TRECHO 2)
 Escala: -
 Local da obra: MATINHOS - PR
 Data: DEZ/17
 Cliente: PREFEITURA MUNICIPAL DE MATINHOS
 Data: 05/10