


Legenda das indicações	
CH	Chuveiro - 25mm x 1/2"
LV	Lavatório com pedreiro de 90° - 25 mm - 1/2"
MIC	Mictório sifão, c/vid. Desceira p/mic.com. pedreiro de 90° - 25 mm - 1/2"
RG	Registro Globo - 2"
RG	Registro de gaveta c/ canopia cromada - 1,1/4"
RG	Registro de gaveta c/ canopia cromada - 3/4"
RP	Registro de pressão c/ canopia cromada - 3/4"
Salida	Salidas livres - 25mm
TLR	Tanque de lavar com pedreiro de 90° - 25 mm - 3/4"
VS	Vaso sanitário com caixa acoplada - 3/4"

Legenda	
	Alimentador Predial
	Registro Globo - RGC
	Registro burla de gaveta Industrial - RG
	Registro de gaveta c/ canopia cromada - 4
	Registro de gaveta c/ canopia cromada - RG
	Registro de pressão c/ canopia cromada - RP

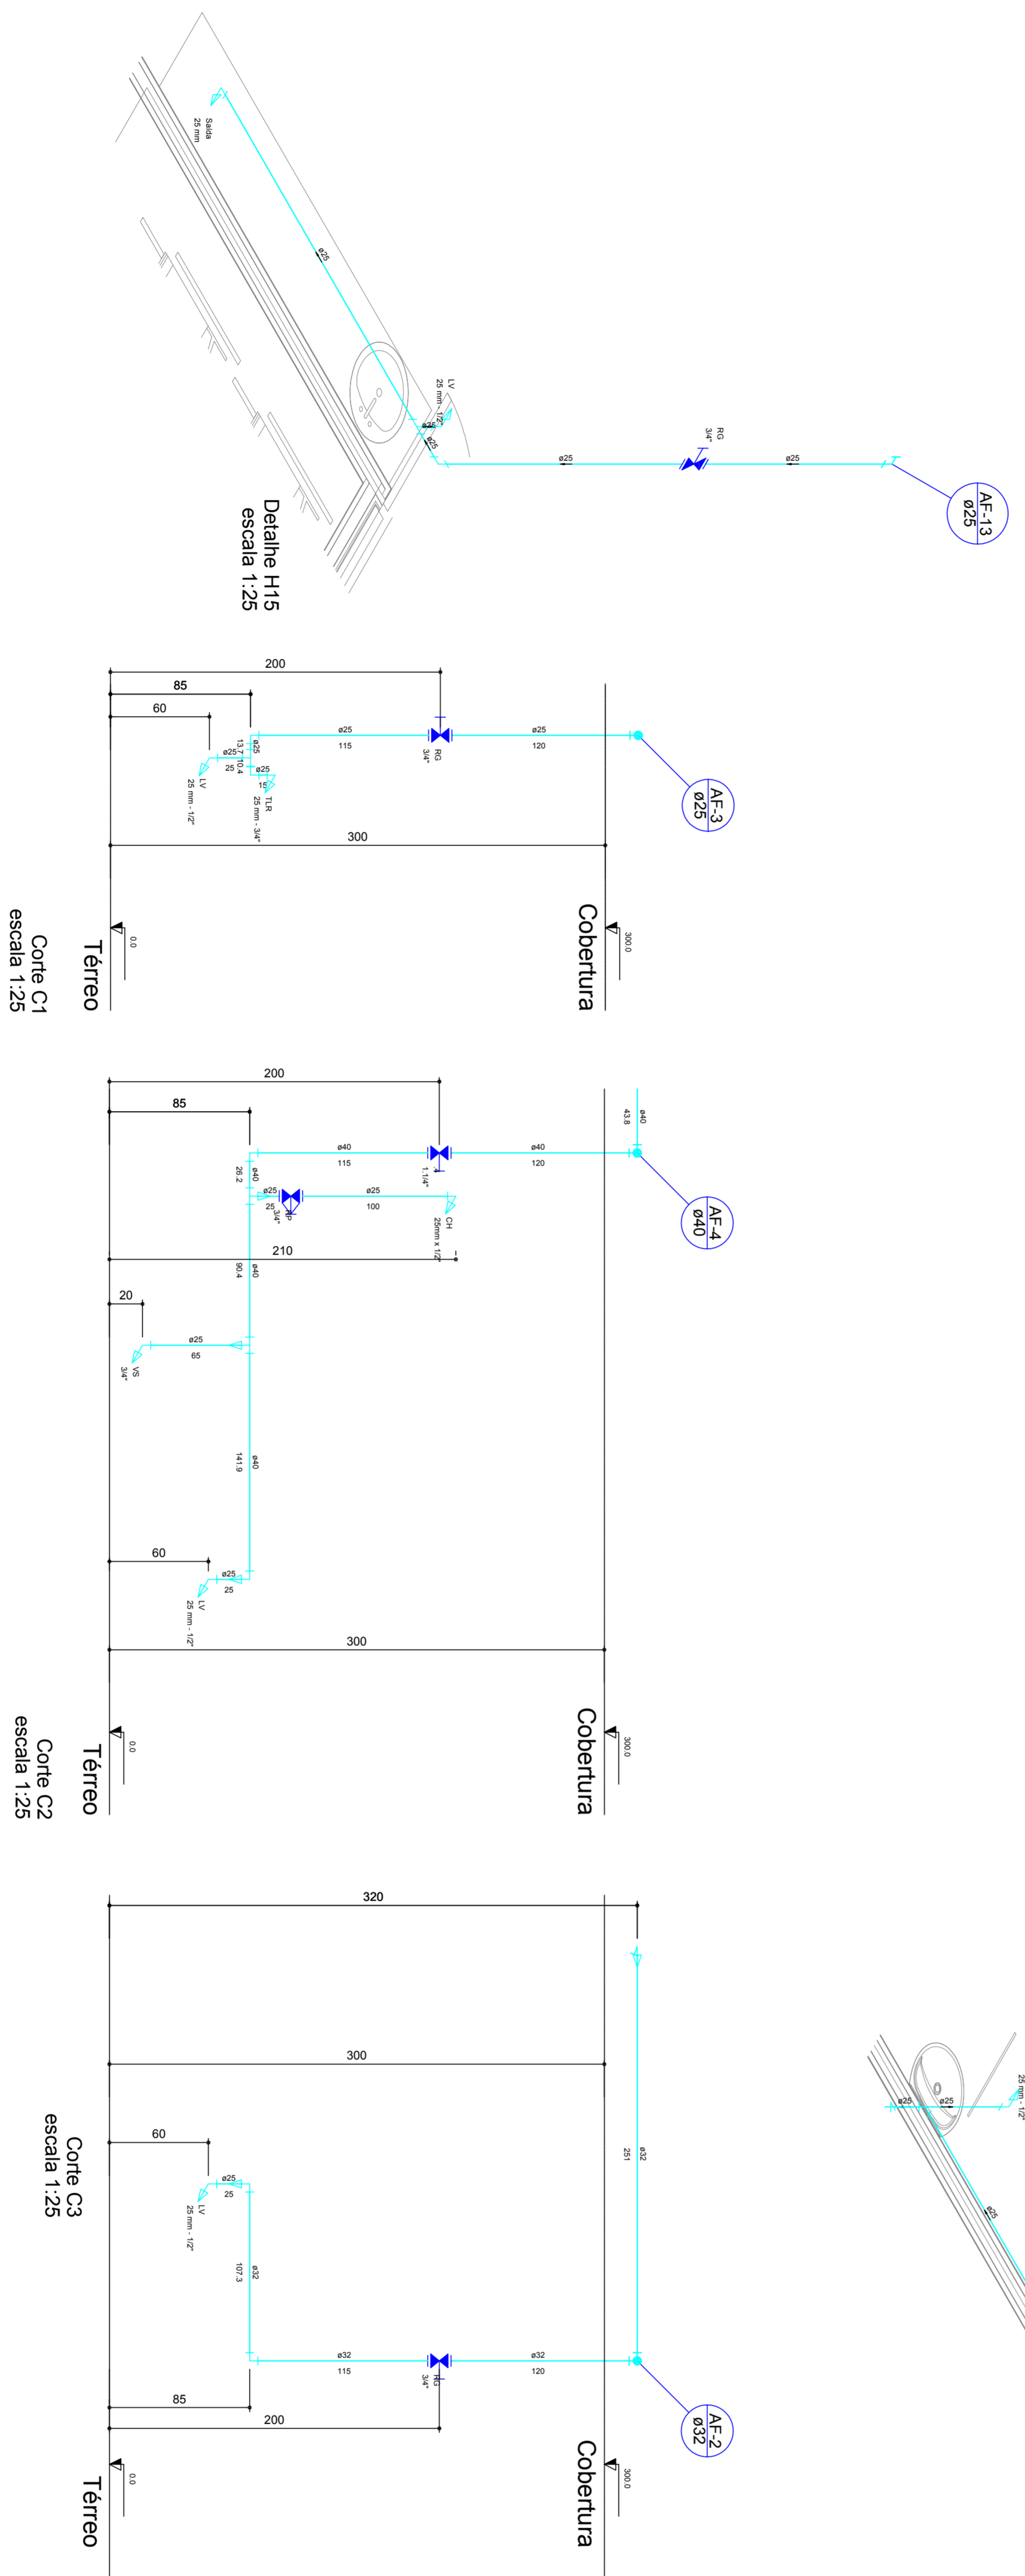

TREVISIO E PENTEAUDO - ASSESSORIA EM GESTÃO PÚBLICA E PROJETOS
 TÉCNICOS LTDA-ME
 CNPJ: 17.559.244/0001-01
 INSC MUNICIPAL - 4312422
 RUA JOÃO PAULO II, 178 - CENTRO - IVAÍ - PR
 FONE: (42) 3247-1163
 email: projetesul@gmail.com

PROJETO HIDRÁULICO

PROPRIETÁRIO:
 PREFEITURA MUNICIPAL DE MATINHOS
 SITO:
 RUA 19 DE DEZEMBRO - BALNEÁRIO PRAIA
 GRANDE - MATINHOS - PR

TÍTULO:
 DETALHES ISOMÉTRICOS E CORTES

ENGENHEIRO
 MARCEL C R FARINHA

ESCALA:	DATA:	DESENHO:
INDICAÇÃO	06/06/2014	MAIKO

DADOS DO PROJETO:

QUADRA: 12
 LOTE: 12-A
 ÁREA DO LOTE: 2291,96m²
 ÁREA DA CONSTRUÇÃO: 1297,11m²
 TAXA DE OCUPAÇÃO: 54,50%

Nº de Fancha
06/10

PREFEITURA MUNICIPAL DE MATINHOS
 CNPJ: 17.559.244/0001-01
 PROPRÍETÁRIO:

 ENG. CIVIL MARCEL OZSKANURI ROMERO FARINHA
 RST/ PROJETO