



ACO	POS	BIT (mm)	QUANT	COMPRIMENTO UNIT (cm)	TOTAL (cm)
S104	50A	1	12,5	7	208
S104	50A	2	12,5	16	149
S106	50A	1	12,5	9	104
S106	50A	2	12,5	9	1296
S116	50A	1	12,5	9	148
S116	50A	2	12,5	9	1332
S118	50A	1	12,5	9	148
S118	50A	2	12,5	9	1296
S119	50A	1	12,5	9	144
S119	50A	2	12,5	9	1440
S119	50A	1	10	9	128
S119	50A	2	10	9	1152
S132	50A	1	10	7	84
S132	50A	2	10	7	588
S135	50A	1	10	9	124
S135	50A	2	10	9	1152
S137	50A	1	10	9	124
S137	50A	2	10	9	1152
S141	50A	1	10	9	124
S141	50A	2	10	9	1152
S143	50A	1	12,5	8	134
S143	50A	2	12,5	8	1072
S144	50A	1	12,5	8	138
S144	50A	2	12,5	8	1104
S145	50A	1	12,5	7	134
S145	50A	2	12,5	7	1024

RESUMO ACO CA 50-60			
ACO	BIT (mm)	COMPR (m)	PESO (kg)

S119 (ESCALA 1:25) SA43 (ESCALA 1:25) SA44 (ESCALA 1:25) SA45 (ESCALA 1:25) SA32 (ESCALA 2:500)

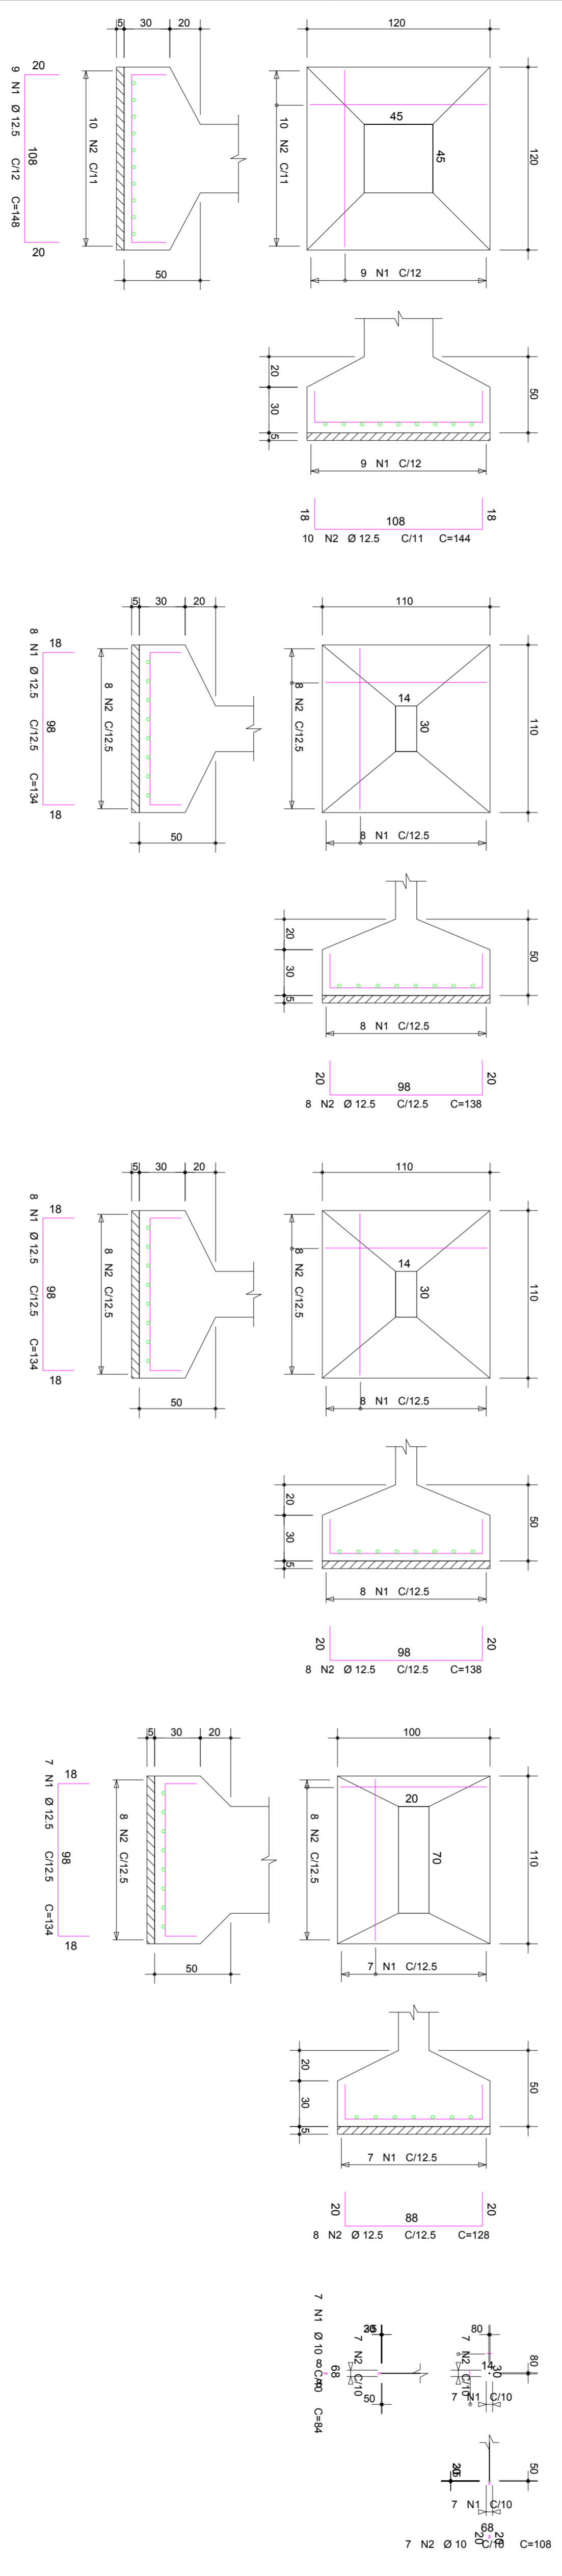

SA41 (ESCALA 1:25) SA31 (ESCALA 1:25) SA35 (ESCALA 1:25) SA37 (ESCALA 1:25)

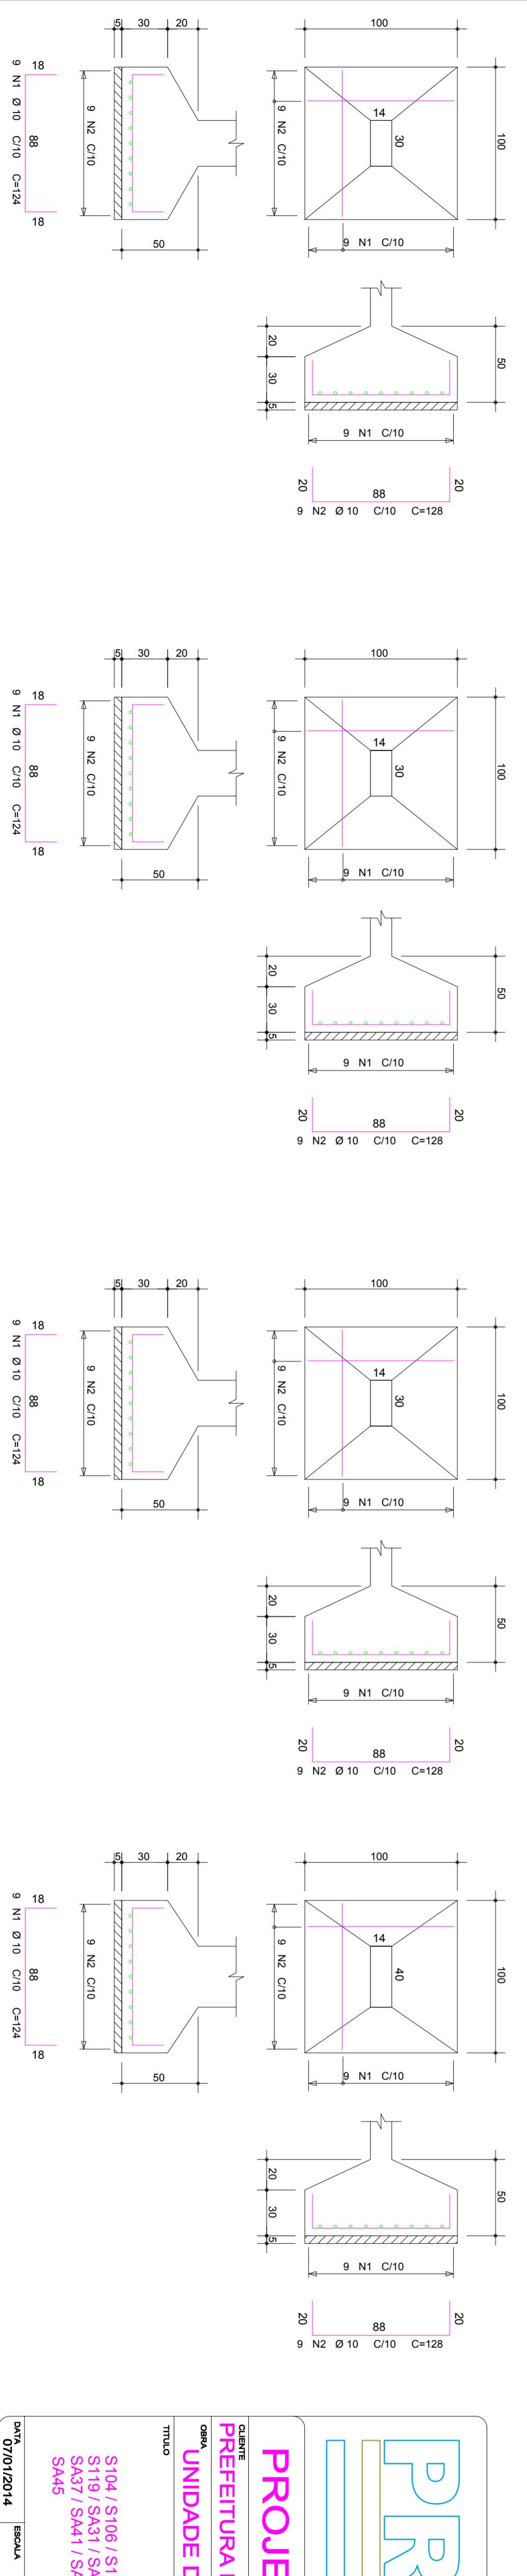

PROJESUL
Assessoria e Projetos Técnicos Ltda.

PROJETO FUNDAÇÕES

CLIENTE: PREFEITURA MUNICIPAL DE MATINHOS

OBJETO: UNIDADE DE PRONTO ATENDIMENTO D.24H

DATA: 07/01/2014

ESCALA: 30M/1Pa

PROJ. N.º: 0001

DES. N.º: 13/18

REC. N.º: 00

Calculista: MARCEL CASSANO ROCHA FARINHA (CREA 127820-D-R)






