

2



3

4

5

E

F

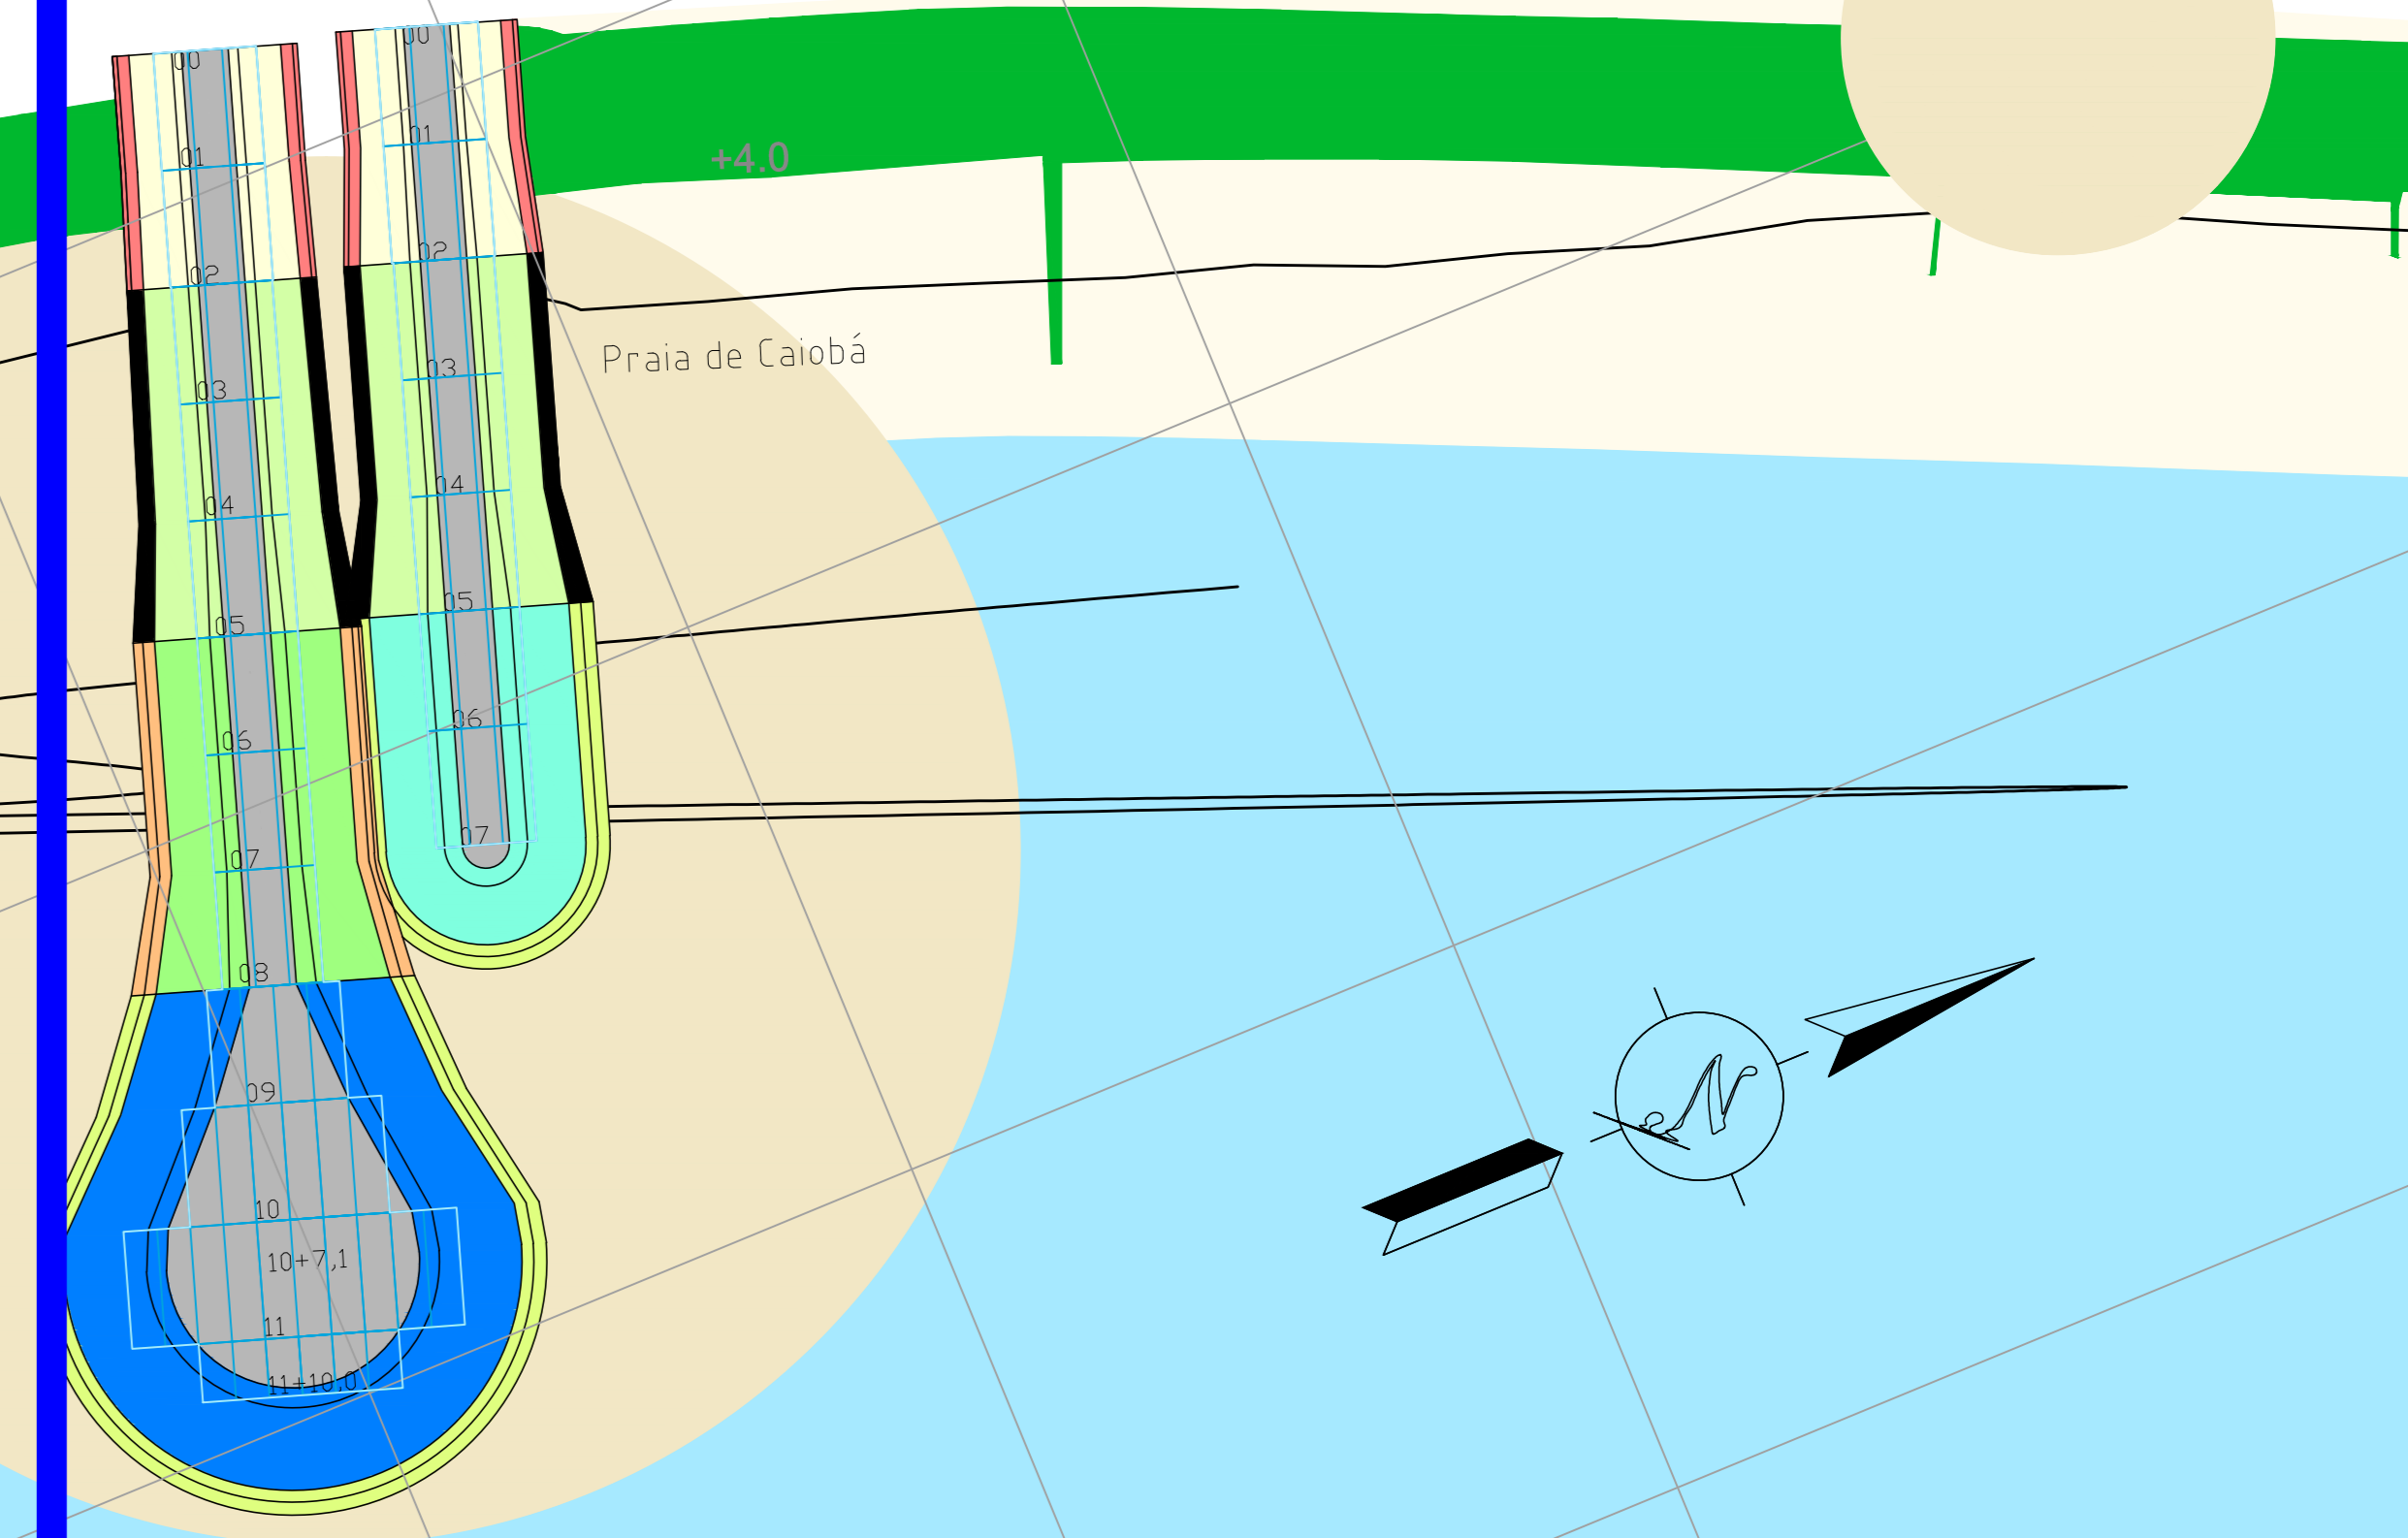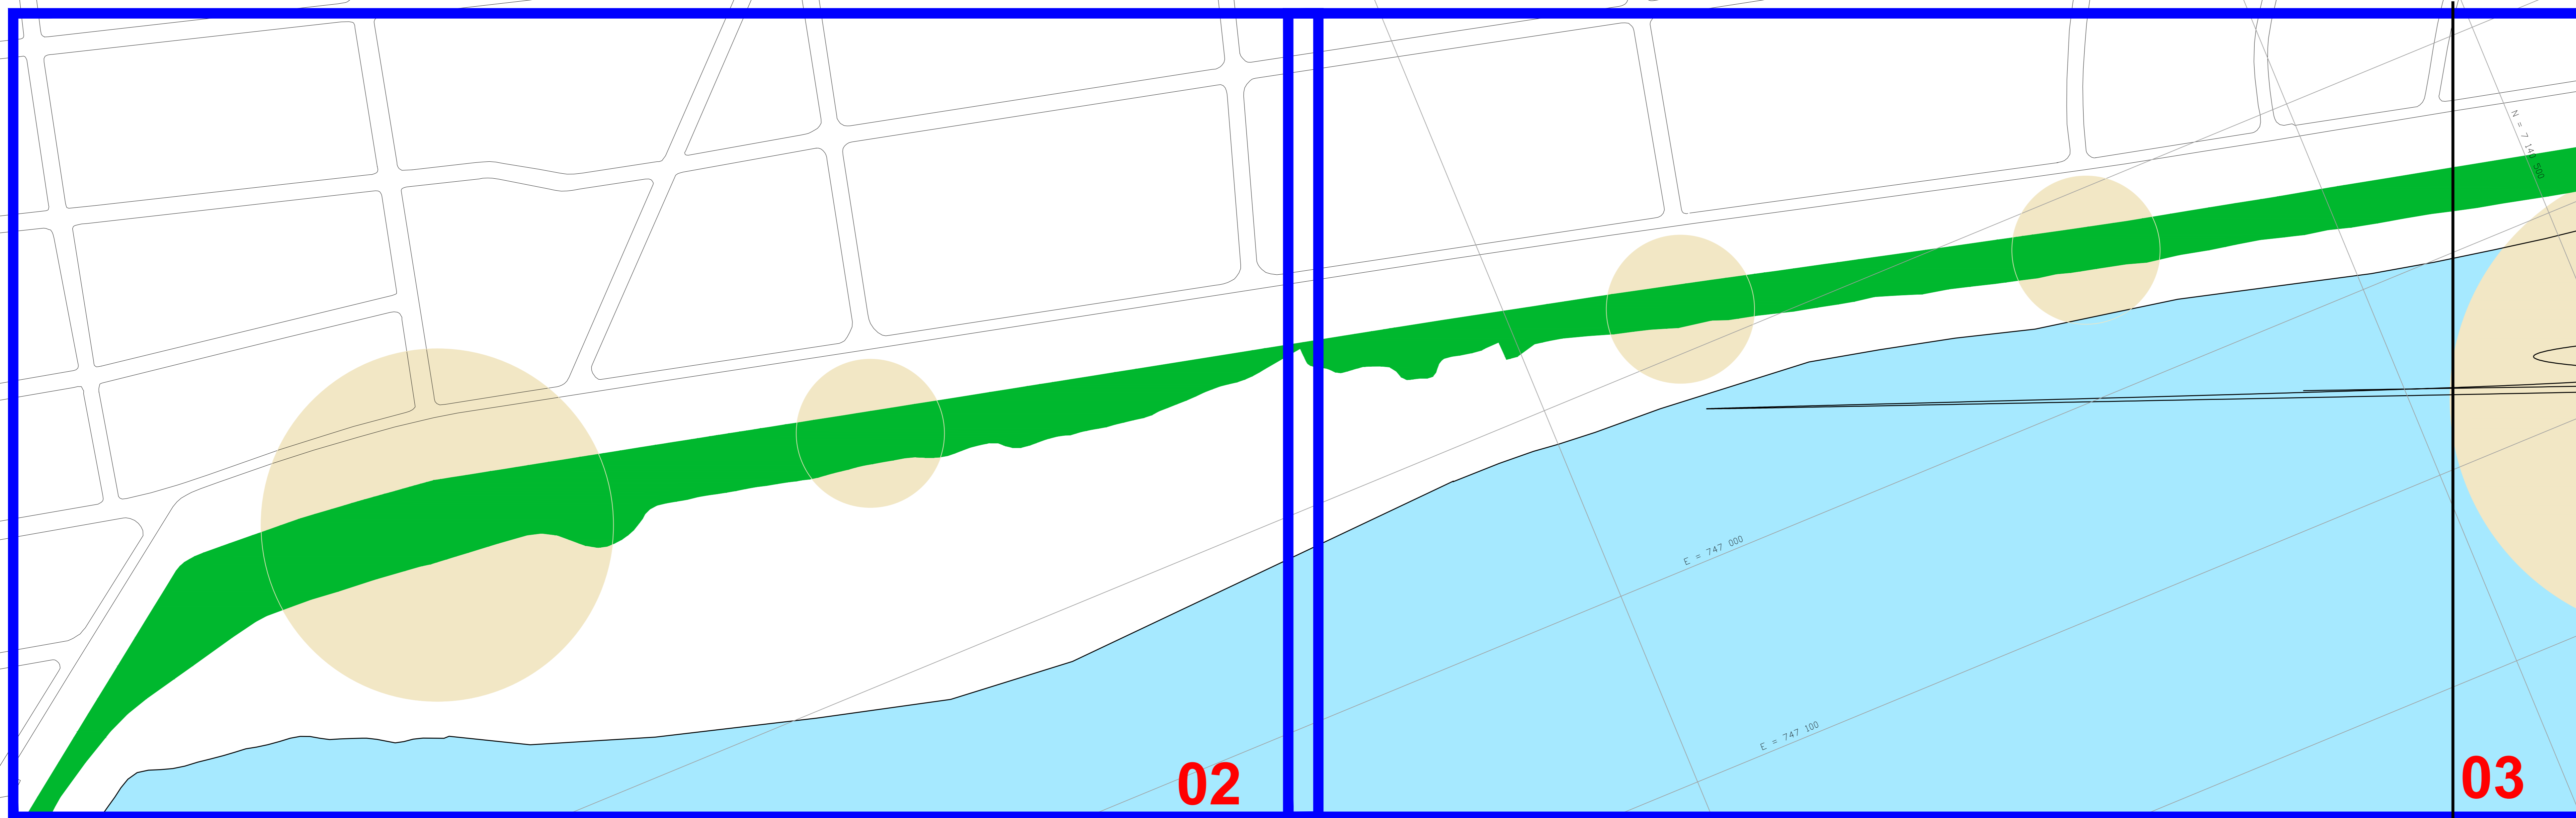

02

03

TRECHO ENTRE AV. AUGUSTO BLITSKOW E RUA JACAREZINHO

TRECHO ENTRE RUA JACAREZINHO E RUA PARANAGUÁ

TRECHO ENTRE AV. AUGUSTO BLITSKOW E RUA PARANAGUÁ

1.307,00 ml

- NÃO MEDIR OS DESENHOS, USAR A COTA (MEDIDA ESCRITA) COMO REFERÊNCIA;
- QUALQUER COTA INDICADA DEVERÁ SER CONFIRMADA EM OBRA;

QUALQUER ALTERAÇÃO OU COMPLEMENTAÇÃO PRETENDIDA NOS ESPAÇOS PROJETADOS DEVERÁ SER OBJETO DE ESTUDO CRITERIOSO E DEVERÁ SER SUBMETIDO AOS AUTORES DO PROJETO E AO INSTITUTO DAS ÁGUAS DO PARANÁ

OUT/2013	ADAPTAÇÃO DO PROJETO GLOBAL PARA EXECUÇÃO DO TRECHO ENTRE AV. AUGUSTO BLITSKOW E RUA PARANAGUÁ
DATA:	MODIFICAÇÕES:
PROJETO EXECUTIVO DE PROTEÇÃO DA ORLA DE MATINHOS TRECHO ENTRE RUAS AUGUSTO BLITSKOW E RUA PARANAGUÁ	
MAPA BASE: DATAFOTO - IMAGEM ESC. 1:500 RESTITUIÇÃO AEROFOTOGRAMÉTRICA ESC. 1:500 VOO 2009 - SEDU-PARANACIDADE	
OBJETIVOS AUTORAIS RESERVADOS - SLOMP & BUSARELLO ARQUITETOS E PAISAGISTAS MODIFICAÇÕES SO COM AUTORIZAÇÃO. DÚVIDAS DEVERÃO SER ESCLARECIDAS ENTRE OS ARQUITETOS E OS EXECUTORES DA OBRA.	
OBRA: ADAPTAÇÃO DO PROJETO DE URBANIZAÇÃO/REQUALIFICAÇÃO DE PARQUE LINHARES DE MATINHOS	
PROJETO EXECUTIVO URBANIZAÇÃO E PAISAGISMO TRECHO ENTRE RUAS AUGUSTO BLITSKOW E RUA PARANAGUÁ FOLHA ÍNDICE TRECHO ENTRE RUAS AUGUSTO BLITSKOW E RUA PARANAGUÁ	
	SLOMP & BUSARELLO AV. CÂNDIDO DE ABREU, 528 - J. 1512 - A - FONE/FAX: (041) 253-1234 - E-MAIL: slomp@slomp.com.br
PROJETO: 01/14	DANIELA SLOMP BUSARELLO C.A.U. ARQUITETA