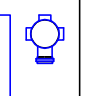
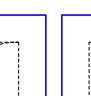
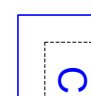
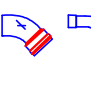
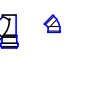
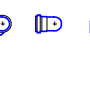
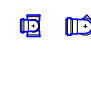

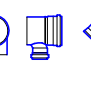


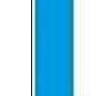
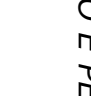



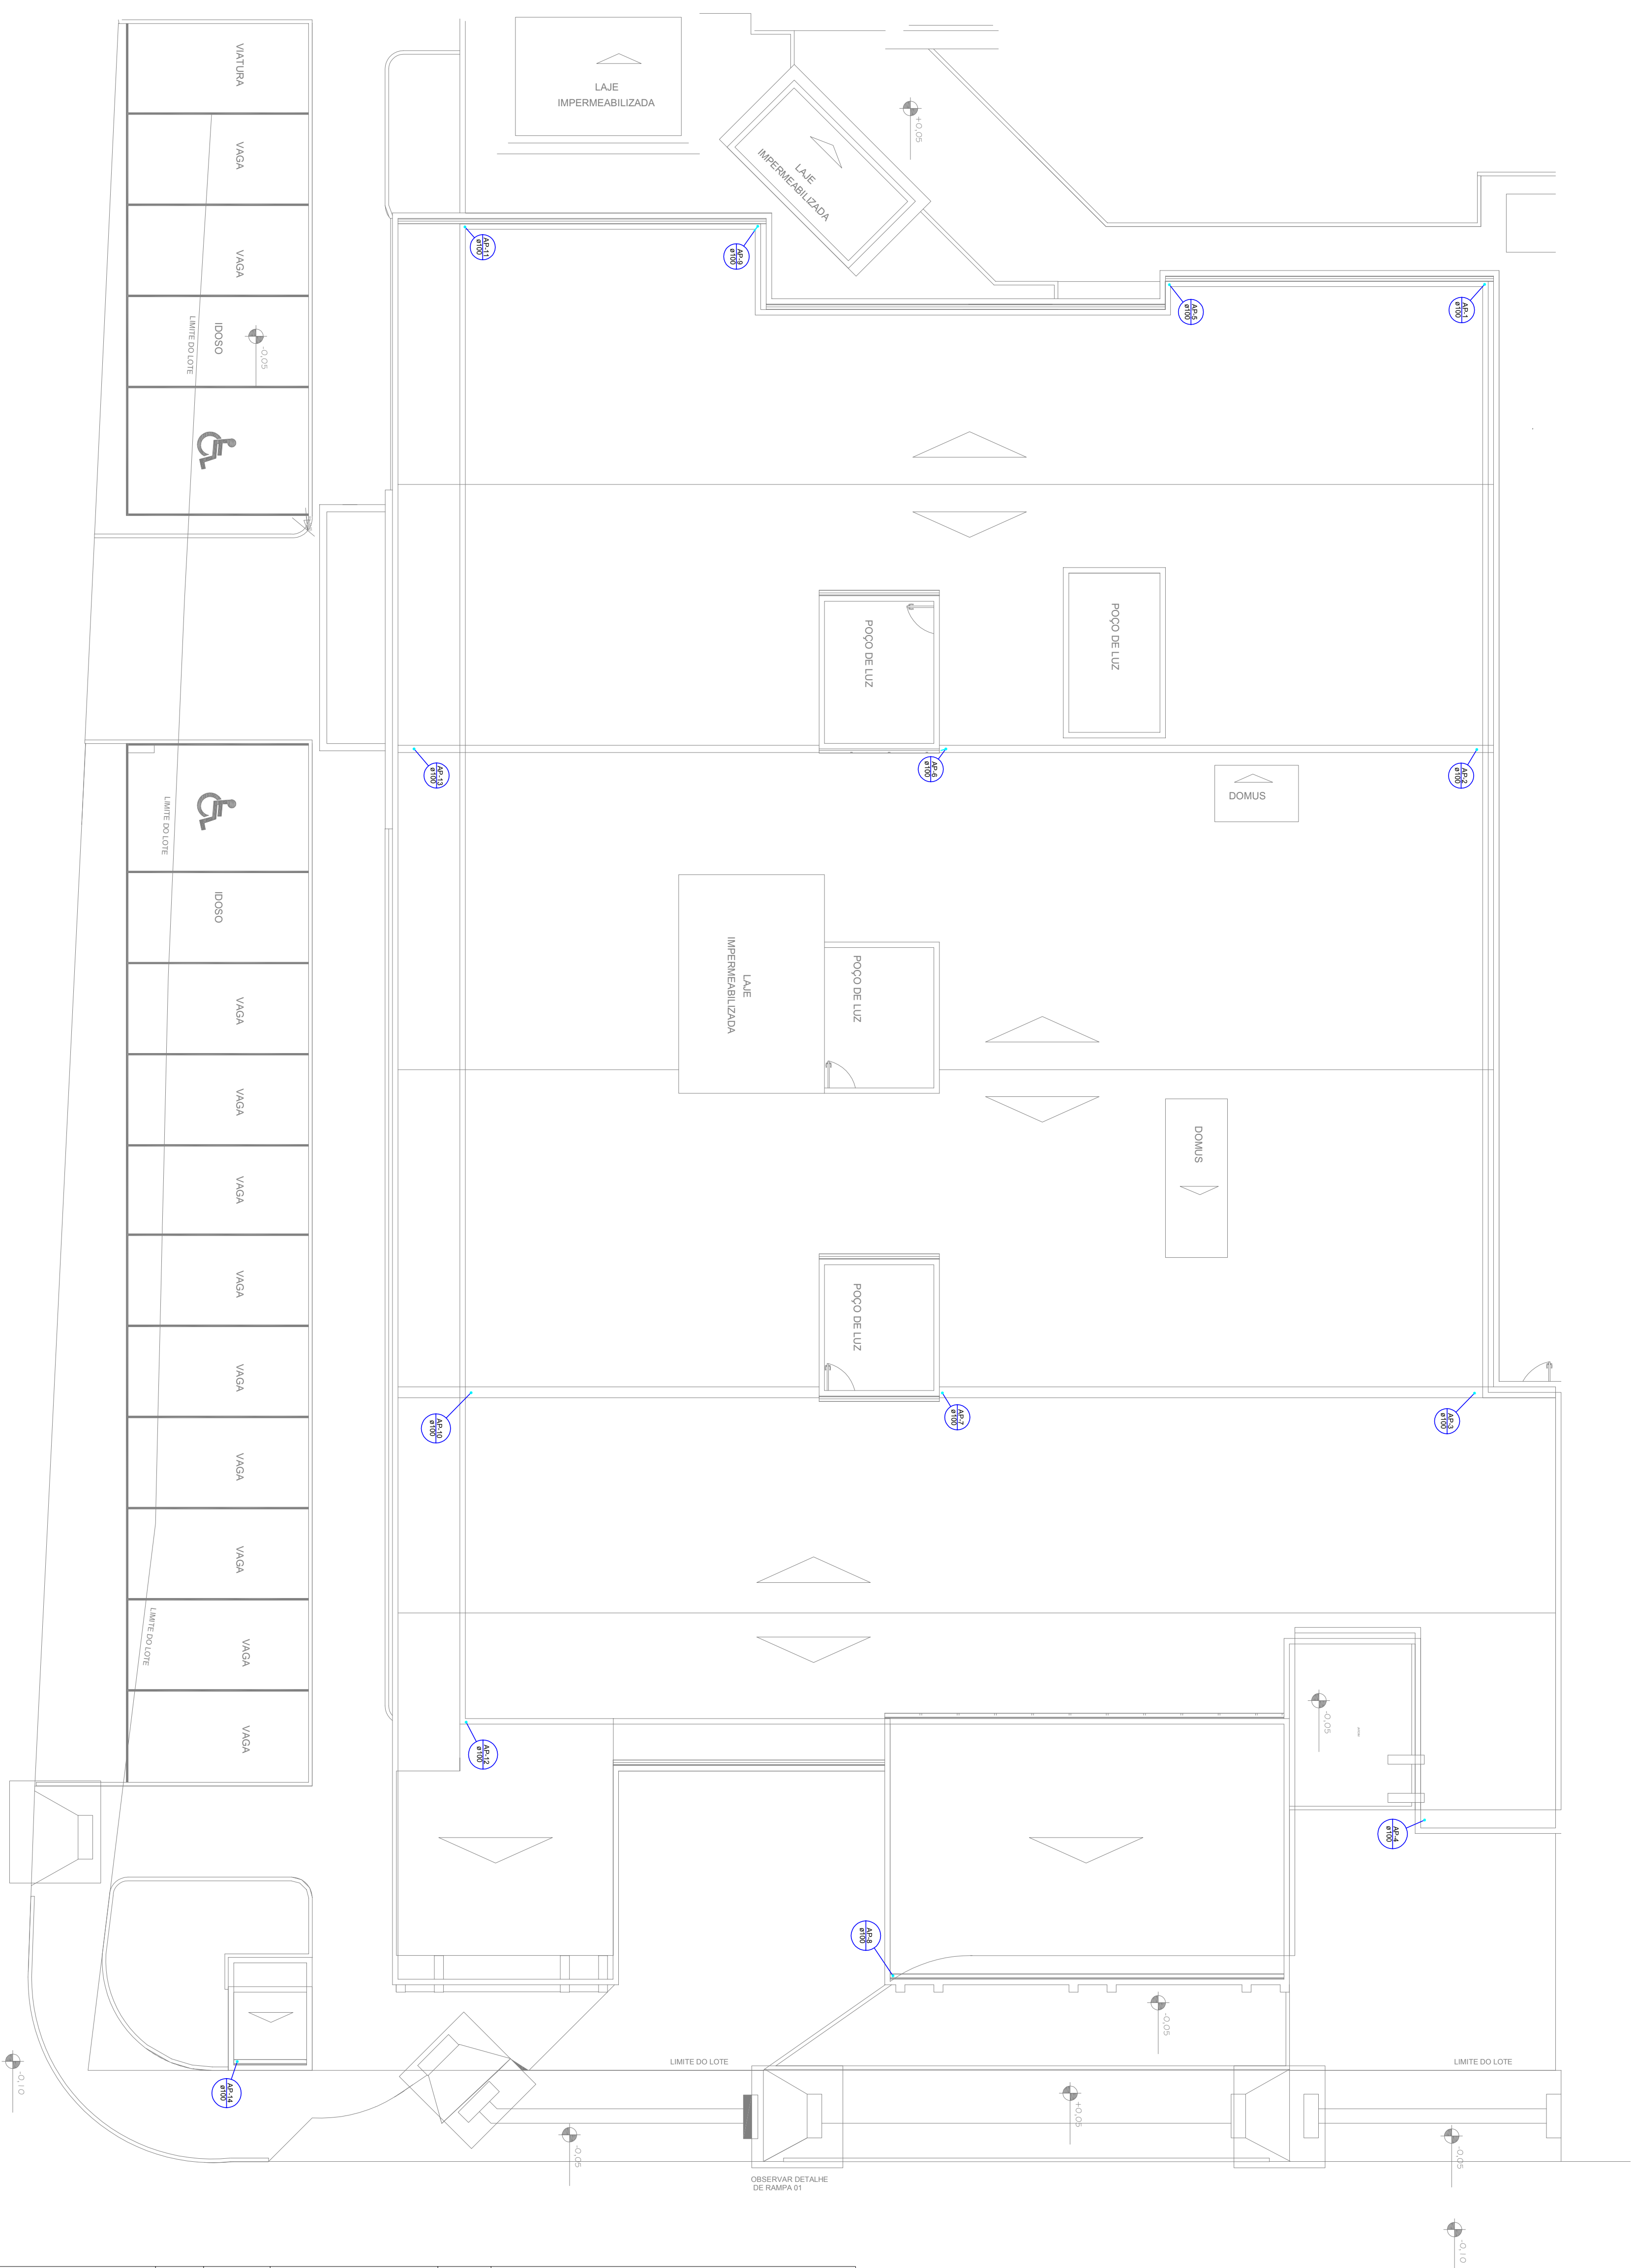


Legenda

-  Caixa Sifonada
-  Caixas Inspeção Esgoto Simples
-  Caixas de Gordura
-  Chuveiro Coletivo
-  Chuveiro Residencial
-  Curva 45° Longa para Esgoto Sanitário
-  Curva 45° longa Amarrco
-  Curva 45° curva Amarrco
-  Curva 90° curta
-  Joelho 45°
-  Junção simples
-  Junção simples c/ redução
-  Lavatório Residencial com sifão
-  Lavatório de Uso Geral
-  Micetro de Caixa de Descarga - DN 50mm
-  Pia de Cozinha Industrial - Lavagem de panelas com Sifão
-  Pia de Cozinha Industrial - Preparação com Sifão
-  Pia de Cozinha Residencial com Sifão 40mm
-  Ramais de Ventilação
-  Redução excêntrica- superior
-  Tanque de Lavar Roupas DN-40mm
-  Te 45°
-  Te sanitário
-  Vaso Sanitário c/ curva 90°
-  Vaso Sanitário c/ junção e curva 45°



RUA 19 DE DEZEMBRO

PROJETO DRENAGEM

PROPRIETÁRIO: PREFEITURA MUNICIPAL DE MATINHOS
SITO: RUA 19 DE DEZEMBRO - BALNEÁRIO PRAIA GRANDE - MATINHOS - PR

Nº de Prancha: **2/2**

PROJESUL
Assessoria e Projetos Técnicos LTDA

TREVISIO E PENTEADO - ASSESSORIA EM GESTÃO PÚBLICA E PROJETOS
TECNICOS LTDA-ME
CNPJ: 17.559.244/0001-01
INSC MUNICIPAL - 4312422
RUA JOÃO PAULO II, 178 - CENTRO - IVAÍ - PR
FONE: (42) 3247-1163
email: projetesul@ymail.com

TÍTULO		DETALHES EXECUTIVOS	
ENGENHEIRO	DESENHO	ENGENHEIRO	DESENHO
MARCEL C R FARINHA	MAIKO	MARCEL C R FARINHA	MAIKO

ESCALA: INDICADA DATA: 06/06/2014

DADOS DO PROJETO: QUADRA: 12
LOTE: 12-A
AREA DO LOTE: 2291,96m²
AREA DA CONSTRUÇÃO: 1297,11m²
TAXA DE OCUPAÇÃO: 54,50%

PREFEITURA MUNICIPAL DE MATINHOS
CNPJ: 17.559.244/0001-01
PROPRIETÁRIO:

ENG CIVIL MARCEL C R FARINHA
CREA: PR 12 7820
RSD: PROJETO