

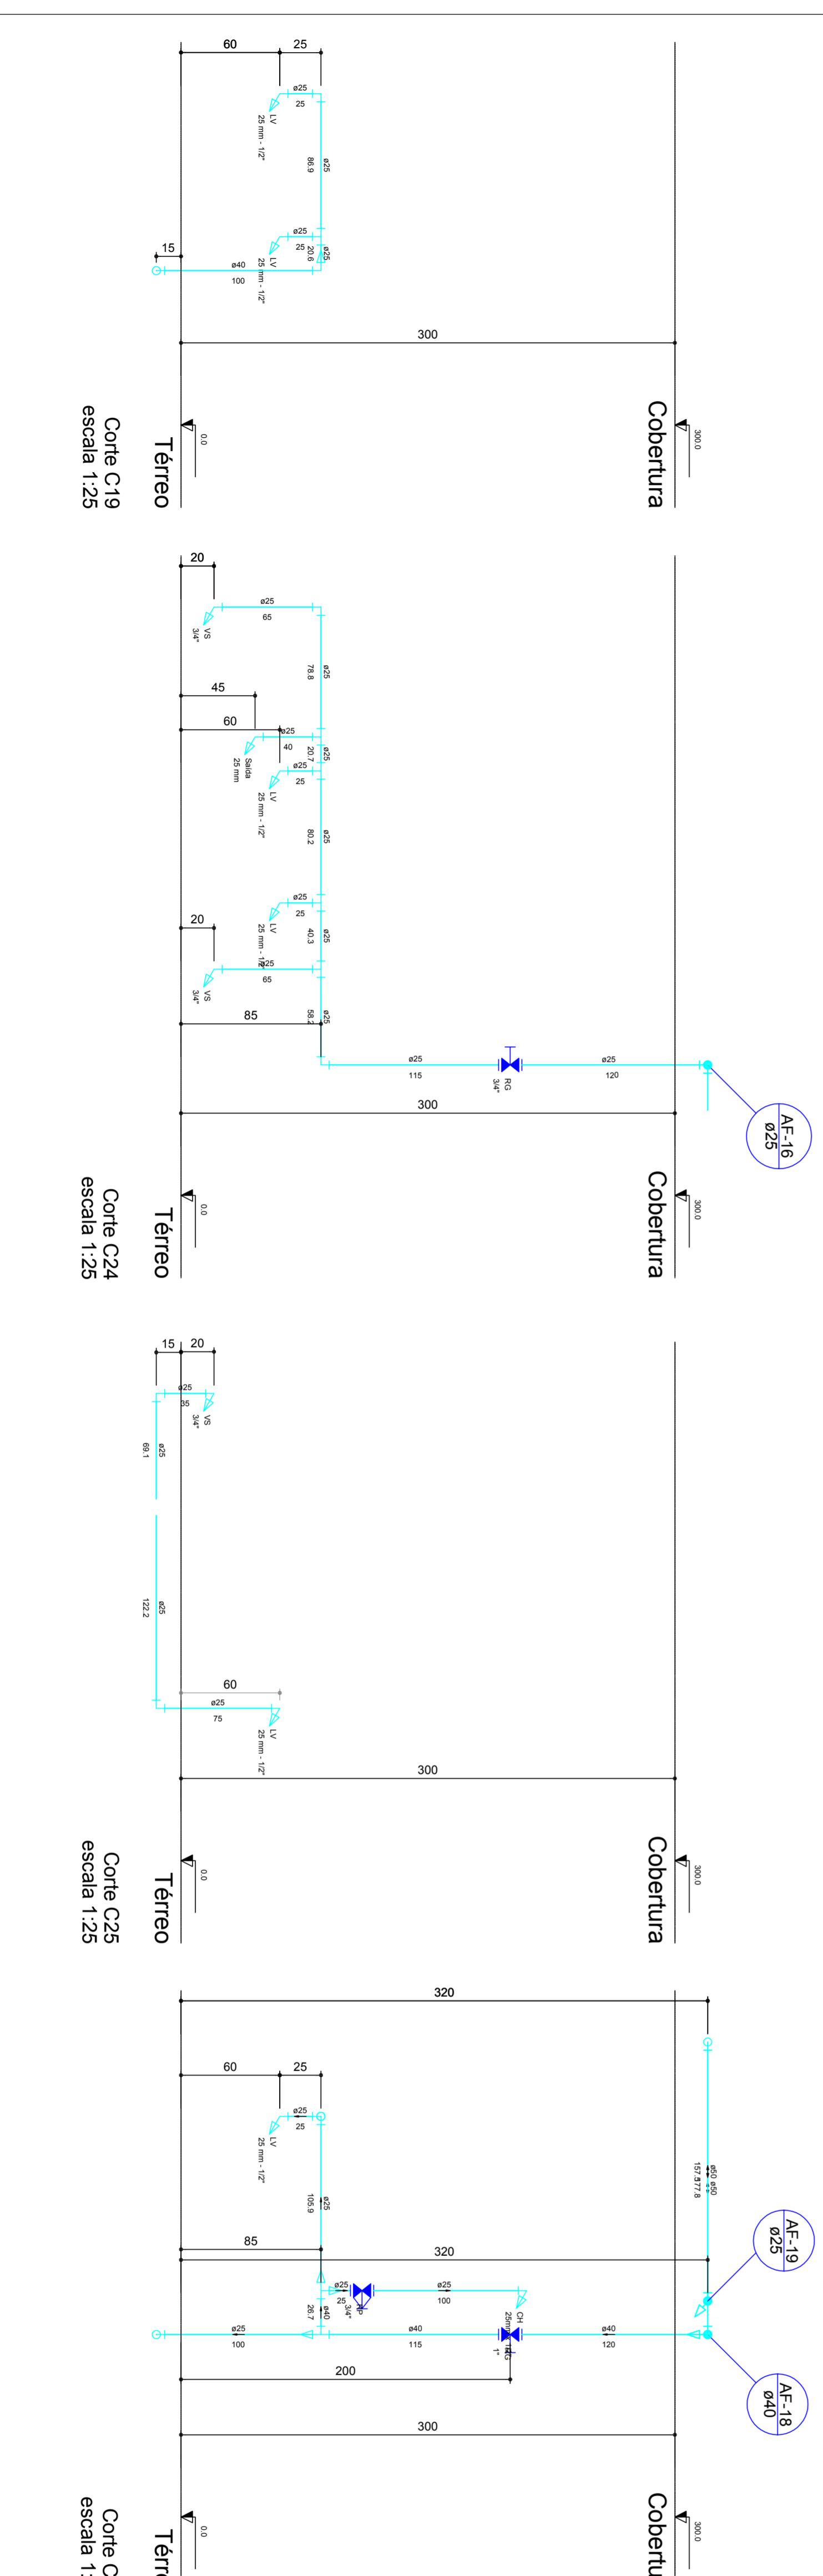



| Legenda das indicações | |
|------------------------|--|
| CH | Chuveiro - 25mm x 1/2" |
| LV | Lavatório com jolho de 90° - 25 mm - 1/2" |
| MIC | Mictório sifão, c/visiv. Descarga p/mic.com. jolho de 90° - 25 mm - 1/2" |
| RGCG | Registro Globo - 2" |
| 4 | Registro de gaveta c/ canopia cromada - 1,1/4" |
| RG | Registro de gaveta c/ canopia cromada - 3/4" |
| RP | Registro de presso c/ canopia cromada - 3/4" |
| Saída | Saídas livres - 25mm |
| TLR | Tanque de lavar com jolho de 90° - 25 mm - 3/4" |
| VS | Vaso sanitário com caixa acoplada - 3/4" |

| Legenda | |
|---------|--|
| | Alimentador Predial |
| | Registro Globo - RCG |
| | Registro burlado de gaveta Industrial - RG |
| | Registro de gaveta c/ canopia cromada - 4 |
| | Registro de gaveta c/ canopia cromada - RG |
| | Registro de presso c/ canopia cromada - RP |

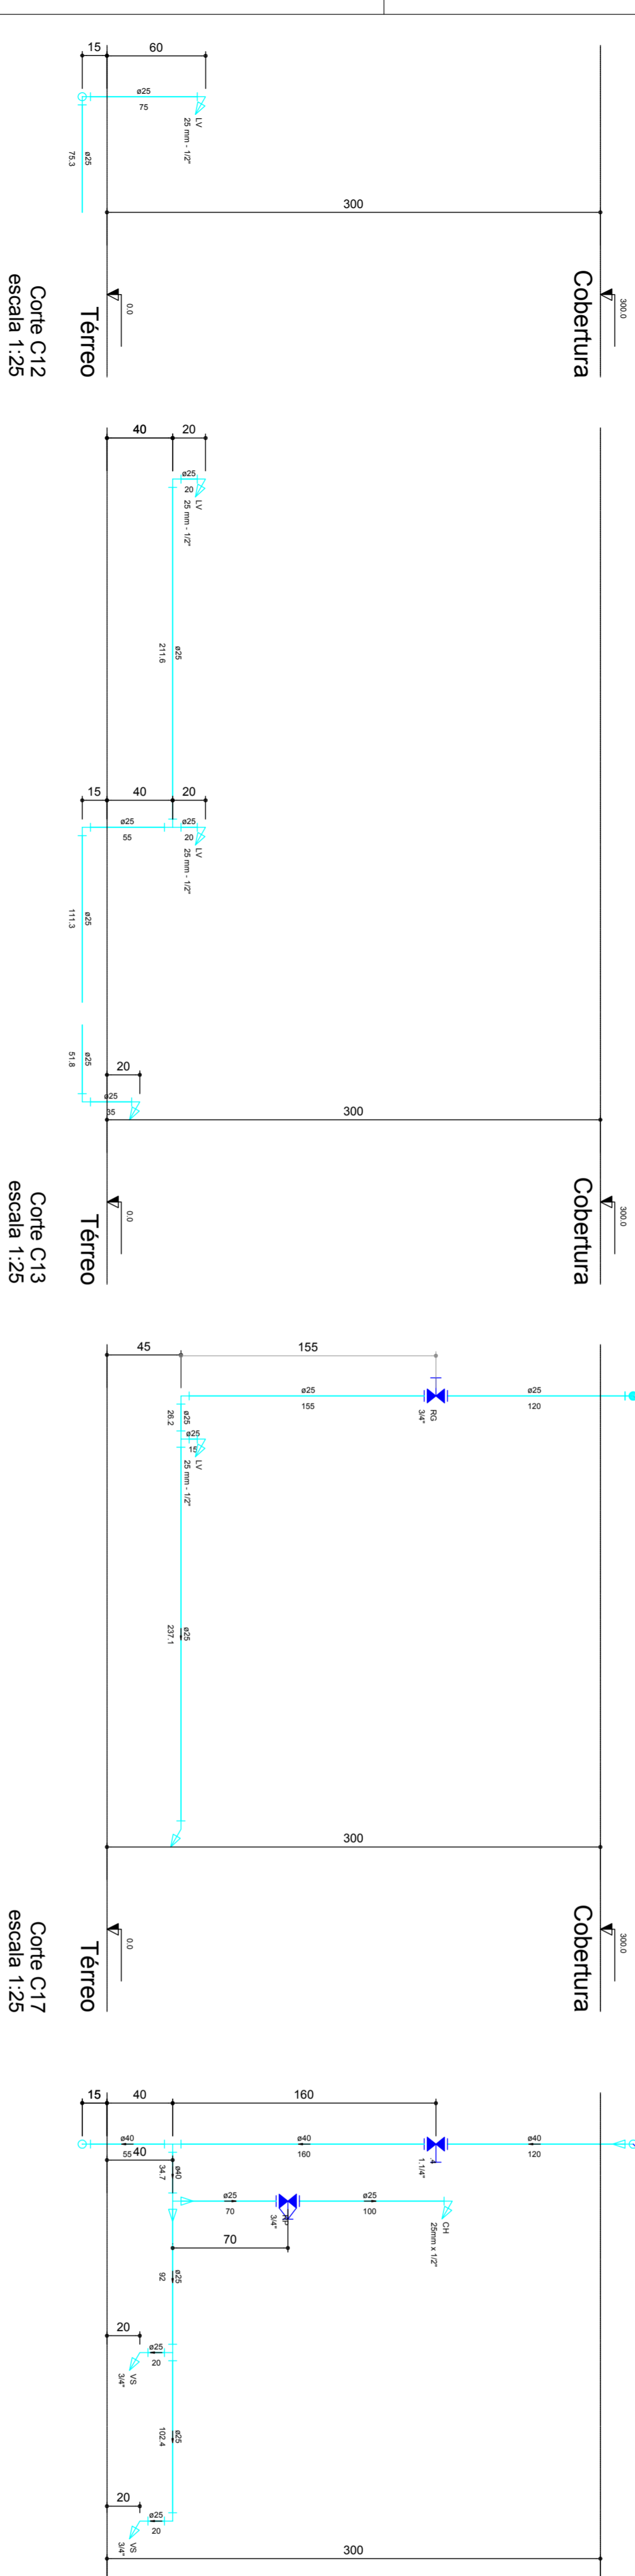

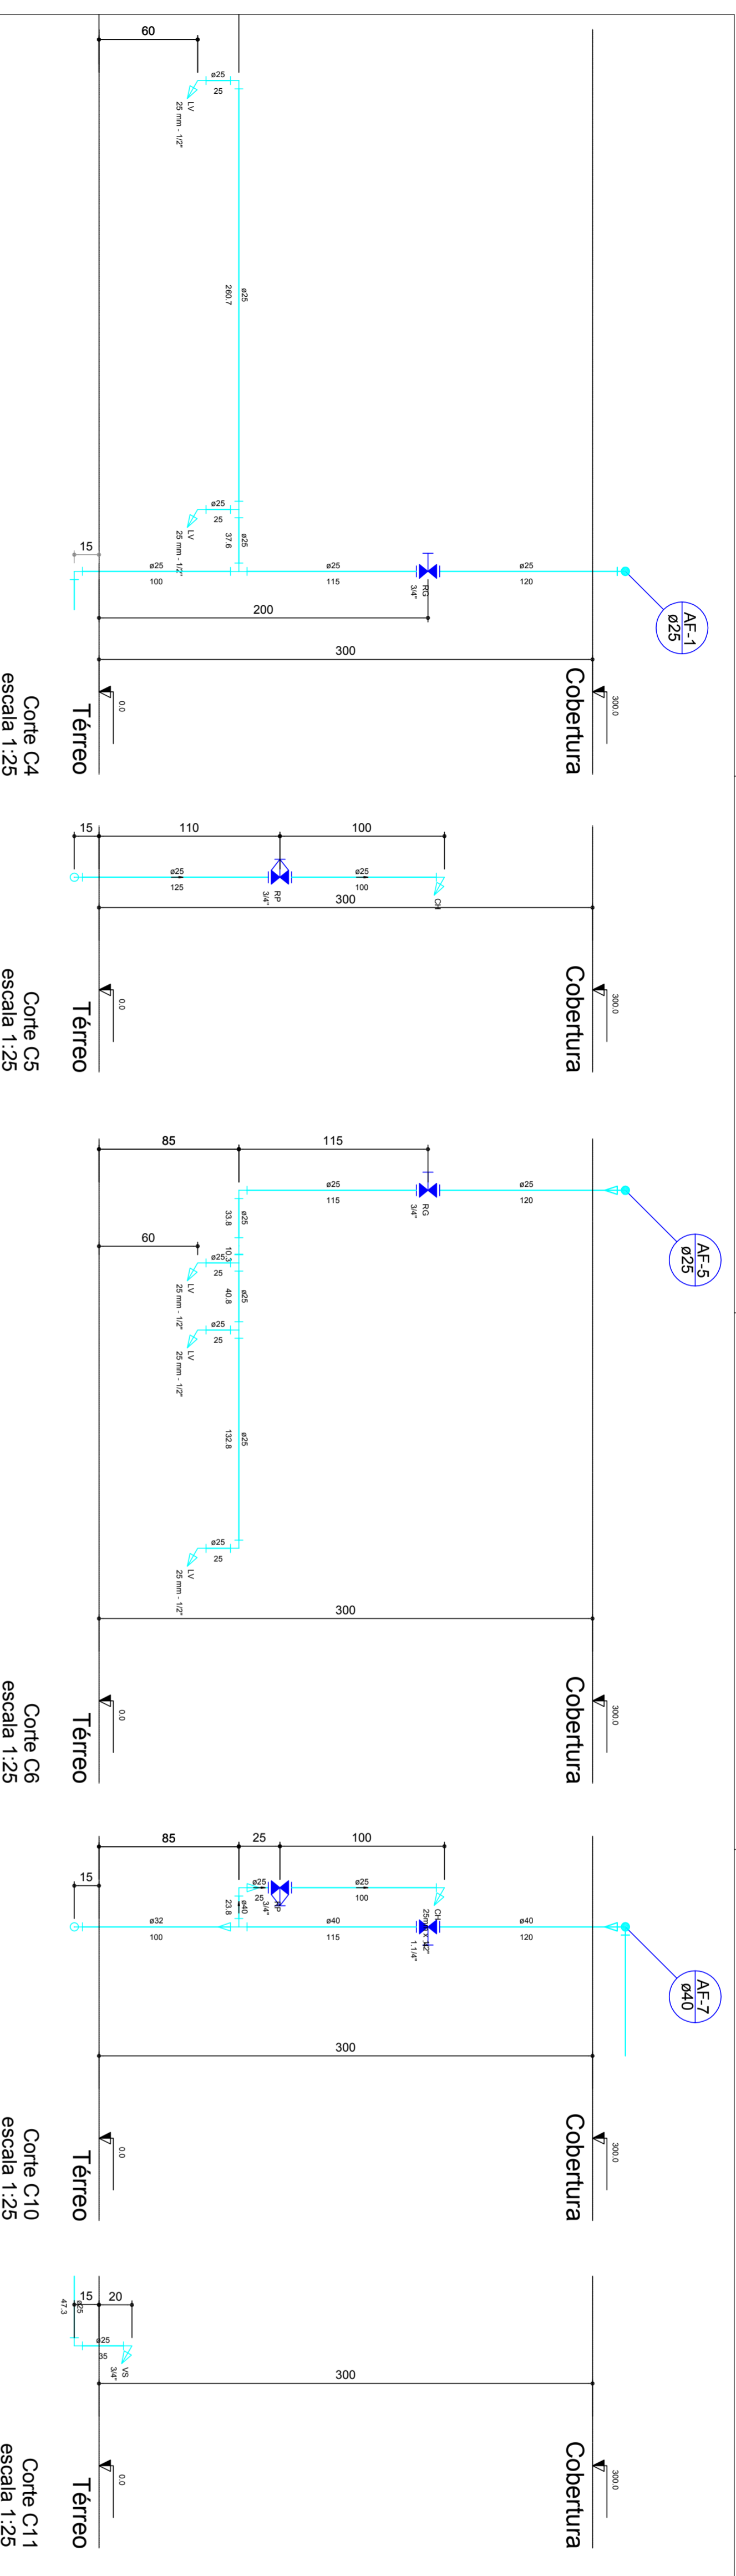

Assessoria e Projetos Técnicos LTDA

TREVISO E PENTEADO - ASSESSORIA EM GESTÃO PÚBLICA E PROJETOS
TECNICOS LTDA-NE
 CNPJ: 17.559.244/0001-01
 INSC MUNICIPAL - 4312422
 RUA JOÃO PAULO II, 178 - CENTRO - IVATÉ - PR
 FONE: (42) 3247-1163
 email: projetesul@ymail.com

PROJETO HIDRÁULICO

PROPRIETÁRIO: PREFEITURA MUNICIPAL DE MATINHOS
 SITO: RUA 19 DE DEZEMBRO - BALNEÁRIO PRAIA GRANDE - MATINHOS - PR


TÍTULO: **07/10**

ENGENHEIRO: MARCEL C R FARINHA

| ESCALA | DATA | DESENHO |
|----------|------------|---------|
| INDICADA | 06/06/2014 | MAIKO |

DADOS DO PROJETO:

QUADRA: 12
 LOTE: 12-A
 AREA DO LOTE: 2291,96m²
 AREA DA CONSTRUÇÃO: 1297,11m²
 TAXA DE OCUPAÇÃO: 54,50%

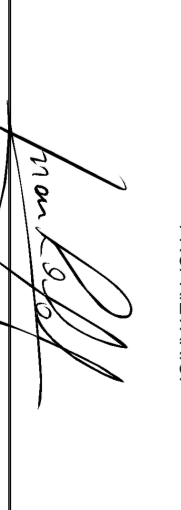Nº de Parcela
 PREFEITURA MUNICIPAL DE MATINHOS
 Direção de Planejamento

 ENG. CIVIL MARCEL ASSIS-RODRIGUES
 Nº de Projeto