


Detalhe S15
escala 1:25

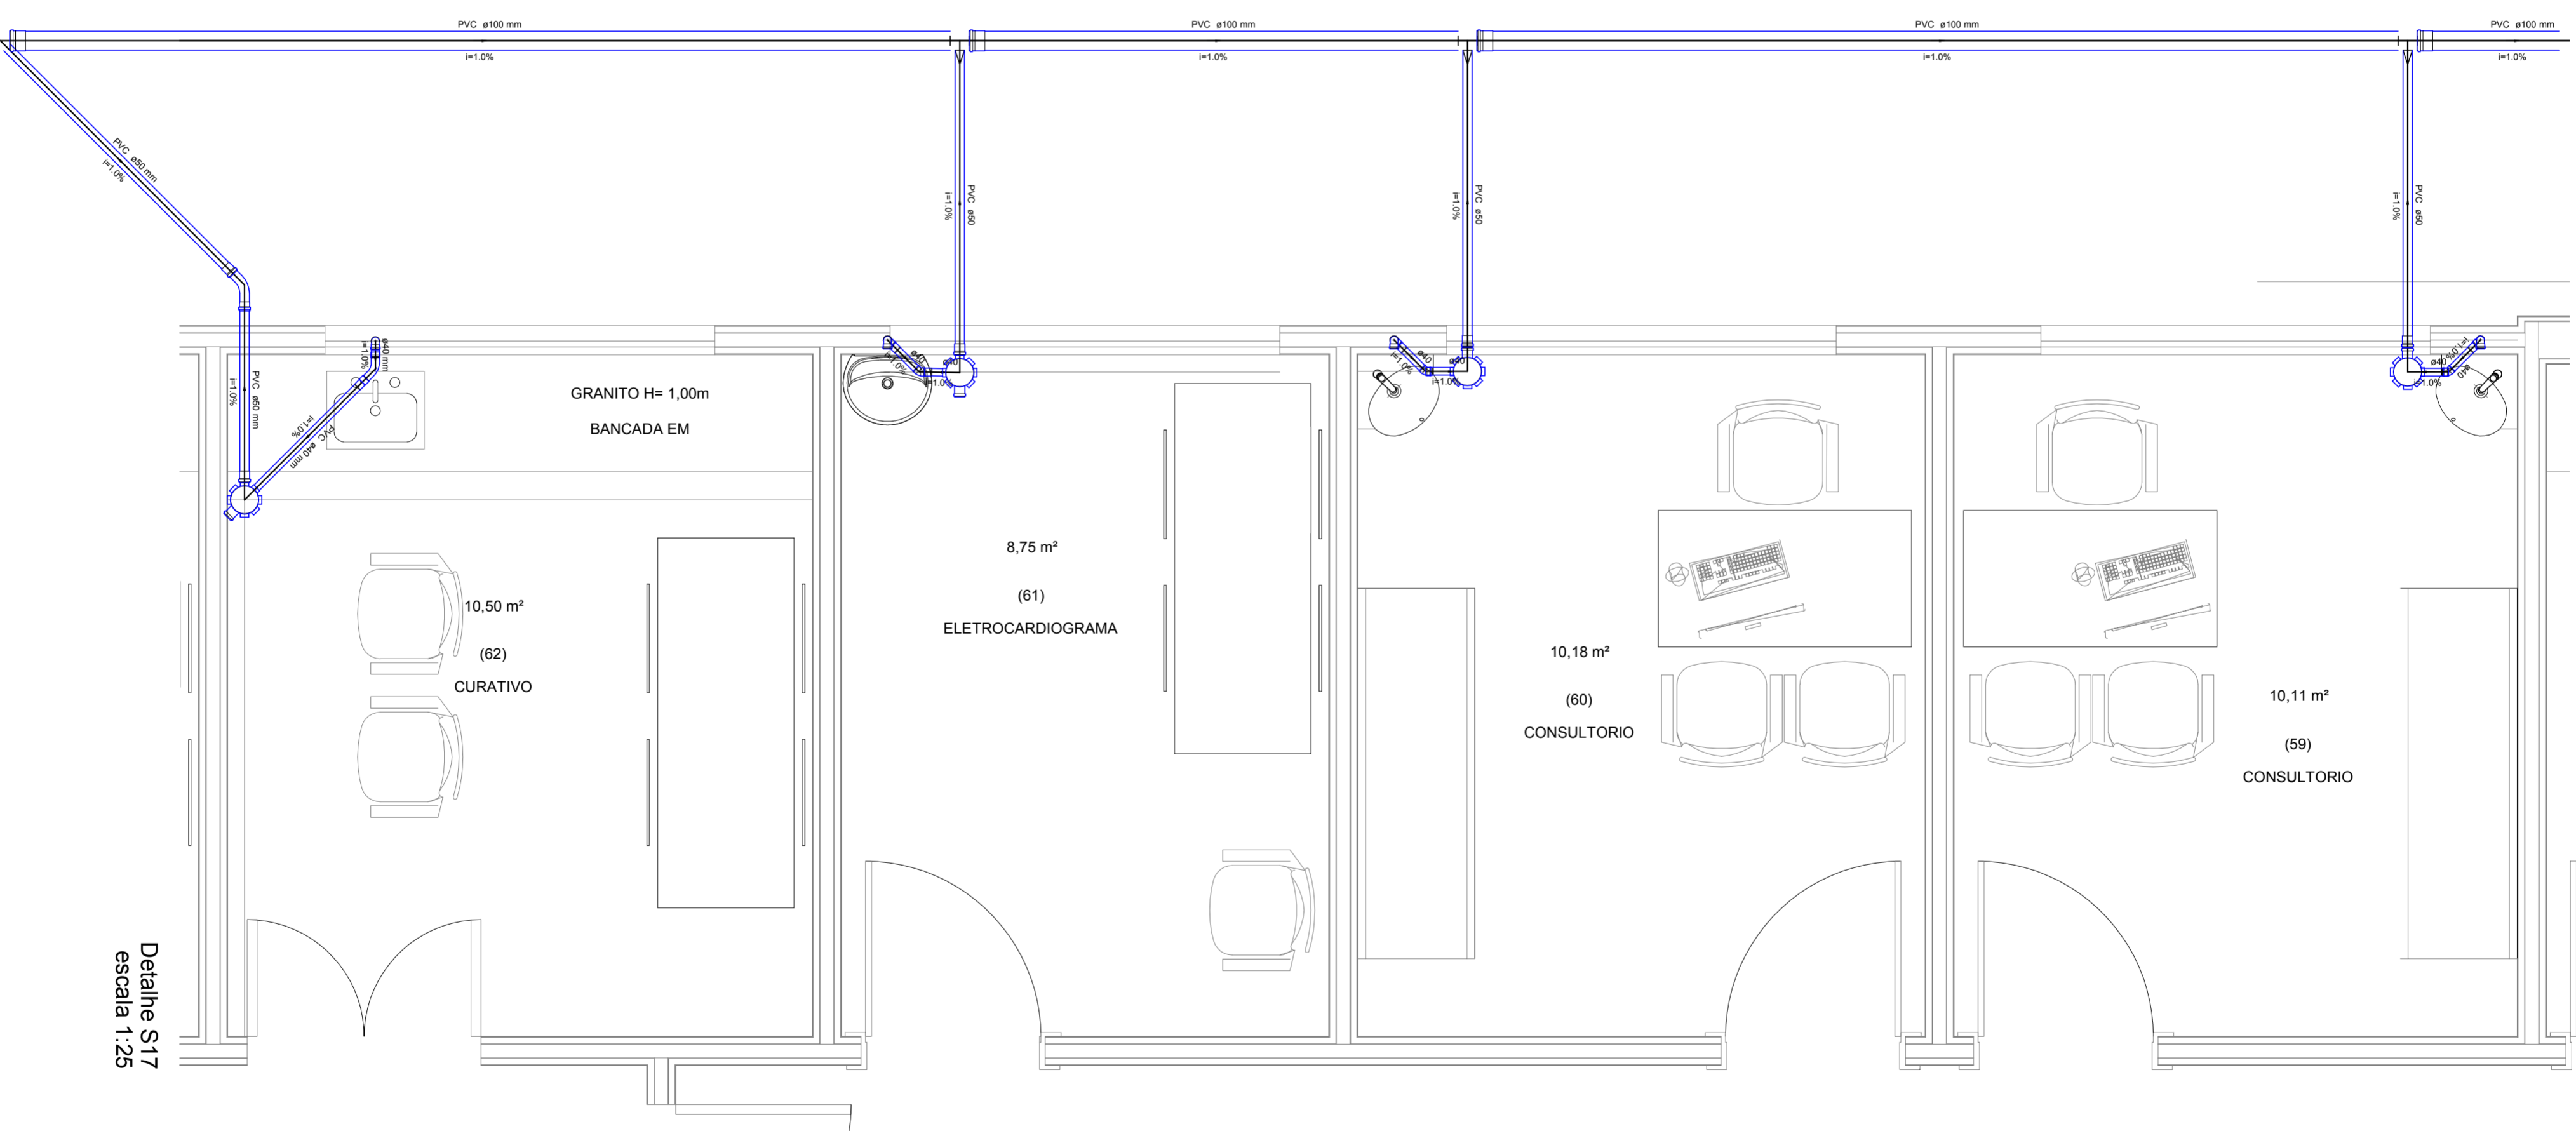

Detalhe S17
escala 1:25

Legenda	
	Caixa Sifonada
	Caixas Inspeção Esgoto Simples
	Caixa de Gordura
	Chuveiro Coletivo
	Chuveiro Residencial
	Curva 45 Longa para Esgoto Sanitário
	Curva 45 longa Amarrco
	Curva 45 curta Amarrco
	Curva 90 curta
	Joelho 45
	Junção simples
	Junção simples c/ redução
	Lavatório Residencial com sifão
	Lavatório de Uso Geral
	Mictório de Caixa de Descarga - DN 50mm
	Pia de Cozinha Industrial - Lavagem de panelas com Sifão
	Pia de Cozinha Industrial - Preparação com Sifão
	Pia de Cozinha Residencial com Sifão 40mm
	Ramais de Ventilação
	Redução excêntrica superior
	Tanque de Lavar Roupas DN 40mm
	Te 45
	Te sanitário
	Vaso Sanitário c/ curva 90°
	Vaso Sanitário c/ junção e curva 45°

PROJESUL
Assessoria e Projetos Técnicos LTDA

TREVISÓ E PENTEAADO - ASSESSORIA EM GESTÃO PÚBLICA E PROJETOS
 TÉCNICOS LTDA-ME
 CNPJ: 17.559.244/0001-01
 INSC MUNICIPAL - 4312422
 RUA JOÃO PAULO II, 178 - CENTRO - IVAÍ - PR
 FONE: (42) 3247-1163
 email: projetesul@ymail.com

PROJETO SANITARIO

PROPRIETARIO:
 PREFEITURA MUNICIPAL DE MATINHOS
 SITO:
 RUA 19 DE DEZEMBRO - BALNEARIO PRAIA
 GRANDE - MATINHOS - PR

Nº de Prancha
6/10

DETALHES ESGOTO

ENGENHEIRO
 MARCEL C R FARINHA

ESCALA INDICADA	DATA	DESENHO
	06/06/2014	MAIKO

QUADRA: 12

LOTE: 12-A

AREA DO LOTE: 2291,96m²

AREA DA CONSTRUÇÃO: 1297,11m²

TAXA DE OCUPAÇÃO: 54,50%

PREFEITURA MUNICIPAL DE MATINHOS
 CNPJ: 17.559.244/0001-01
 RUA 19 DE DEZEMBRO - BALNEARIO PRAIA GRANDE - MATINHOS - PR

Marcel C R Farinha
 ENG CIVIL MARCEL C R FARINHA
 CREA: 172788-0
 RBS: PROJETO