

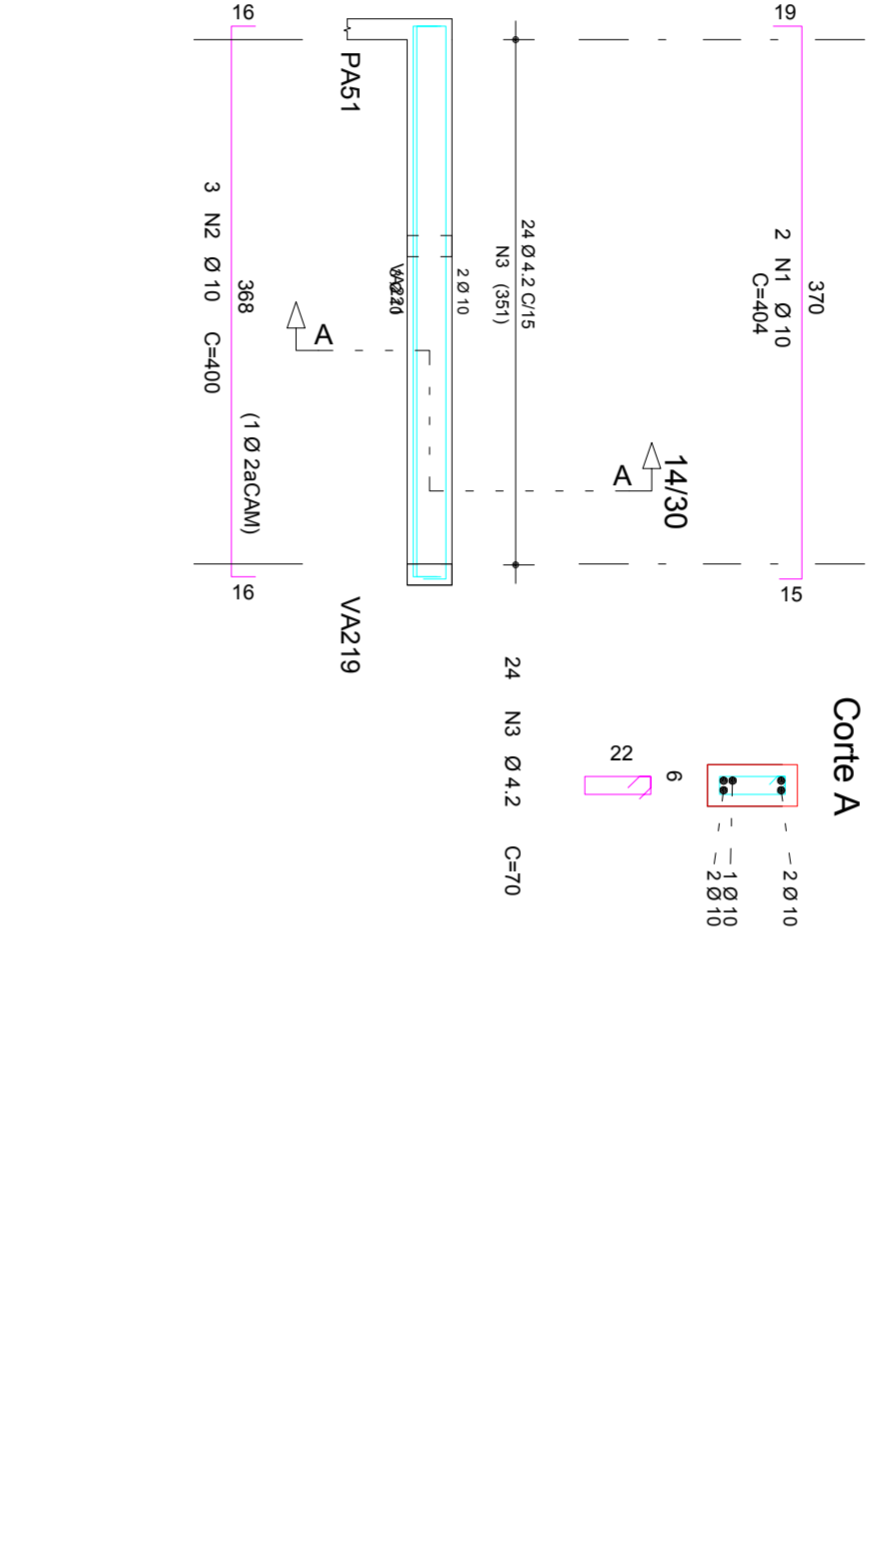
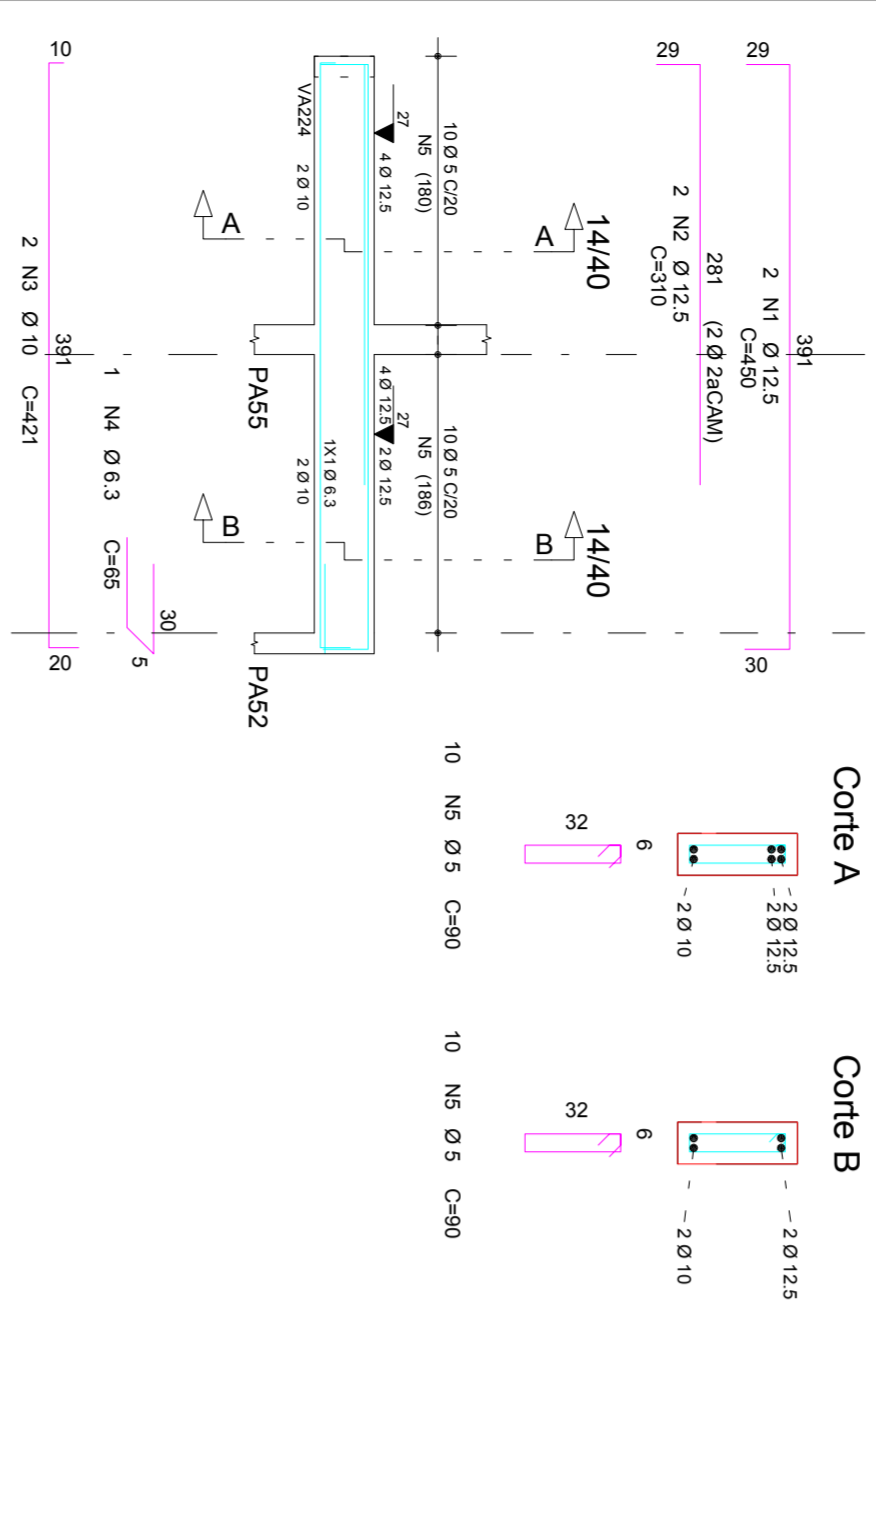
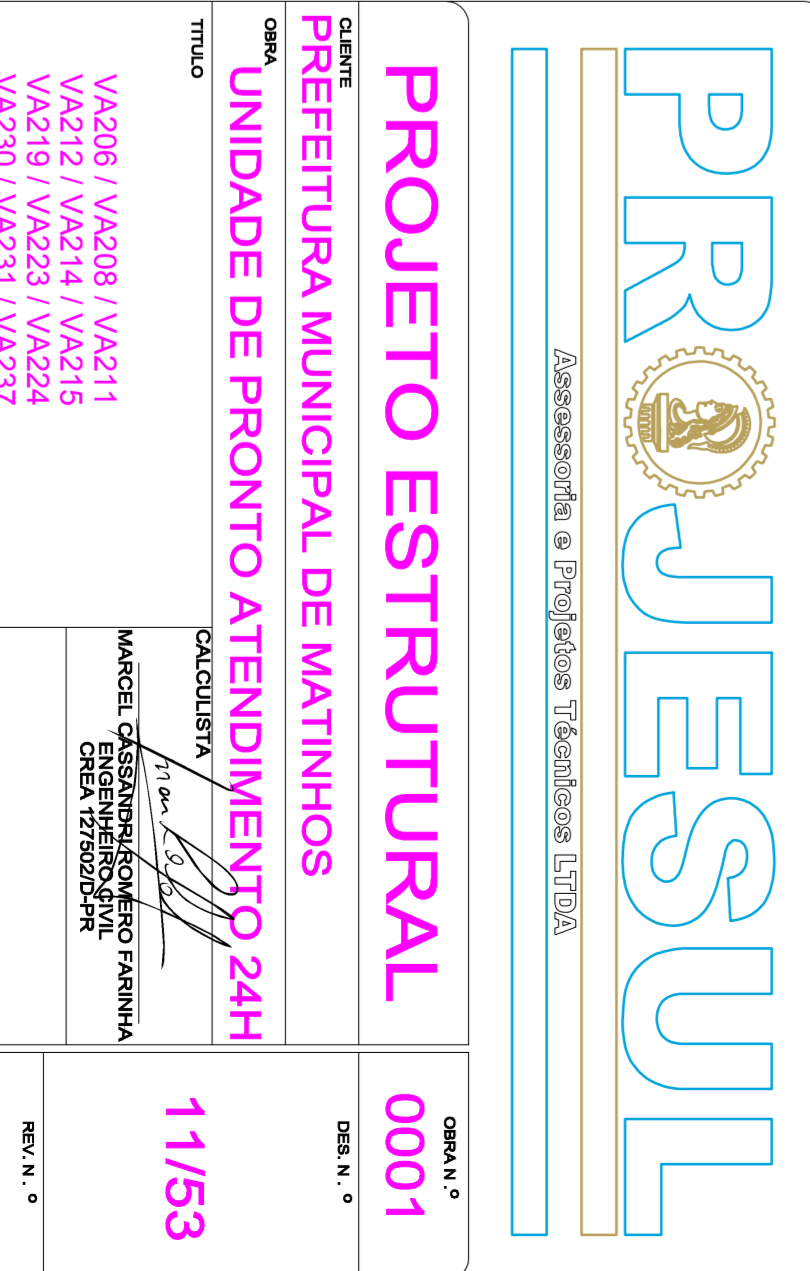
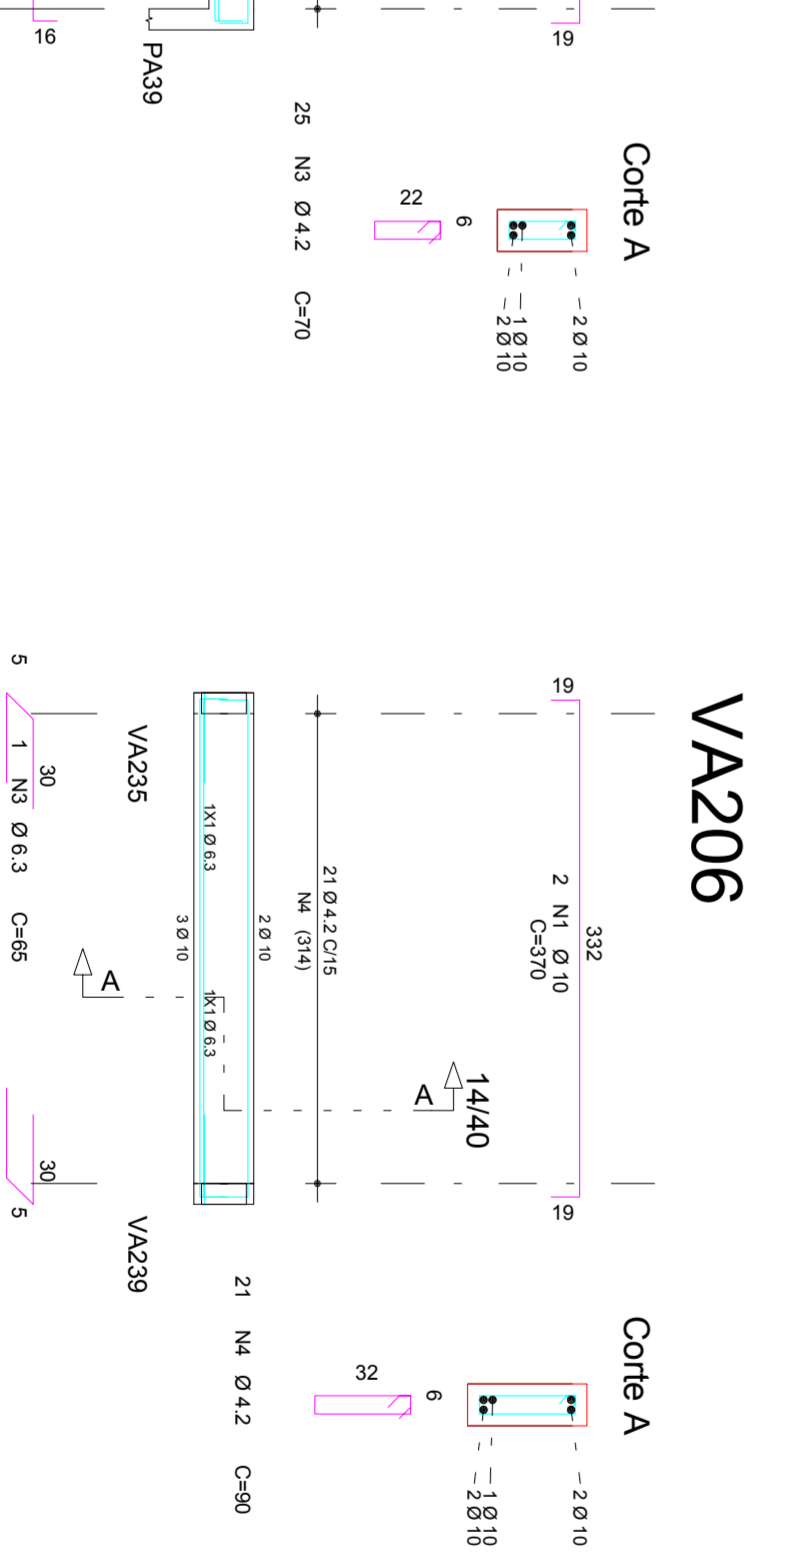
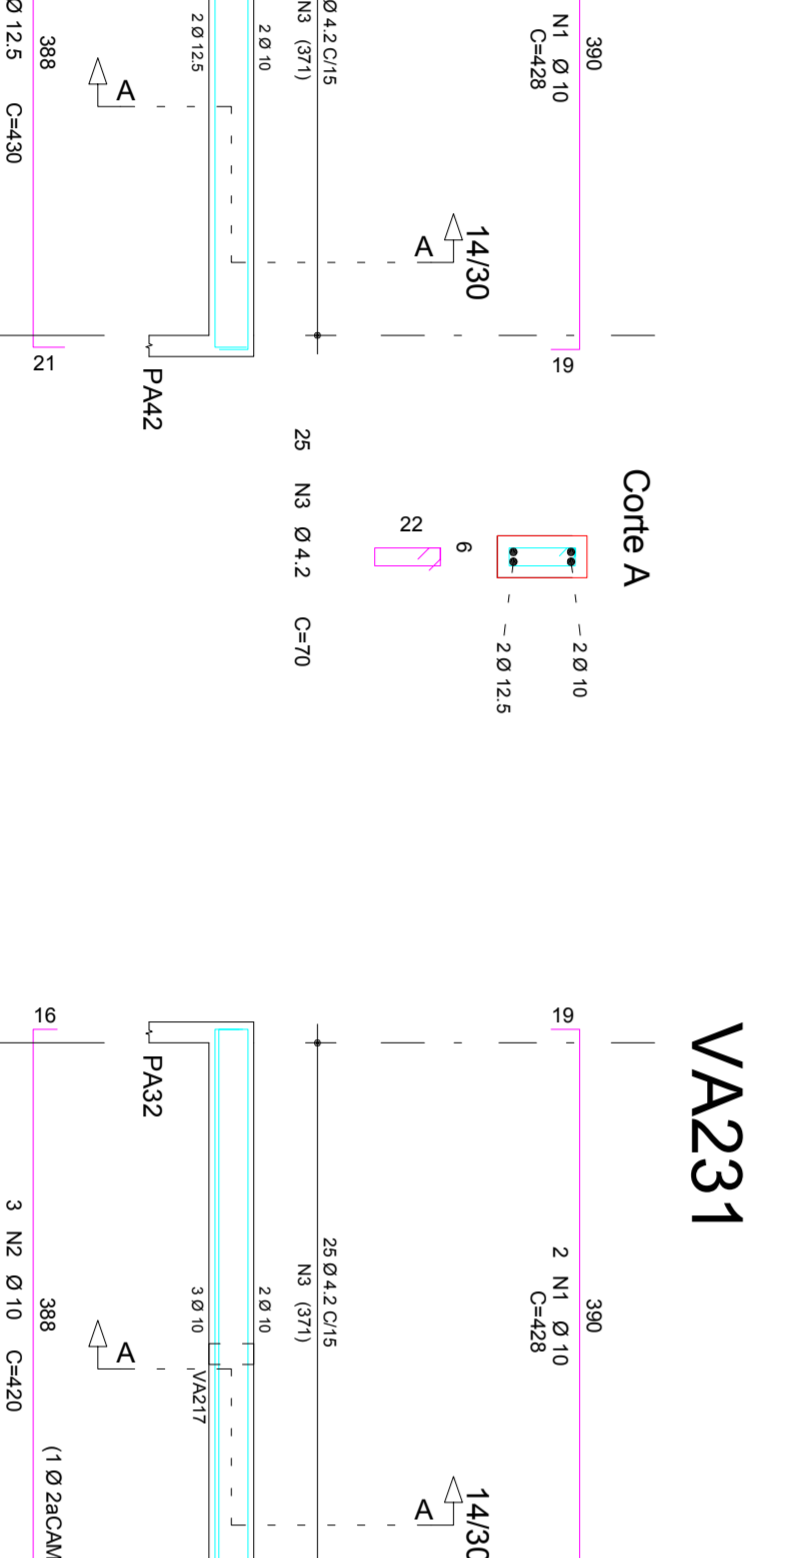
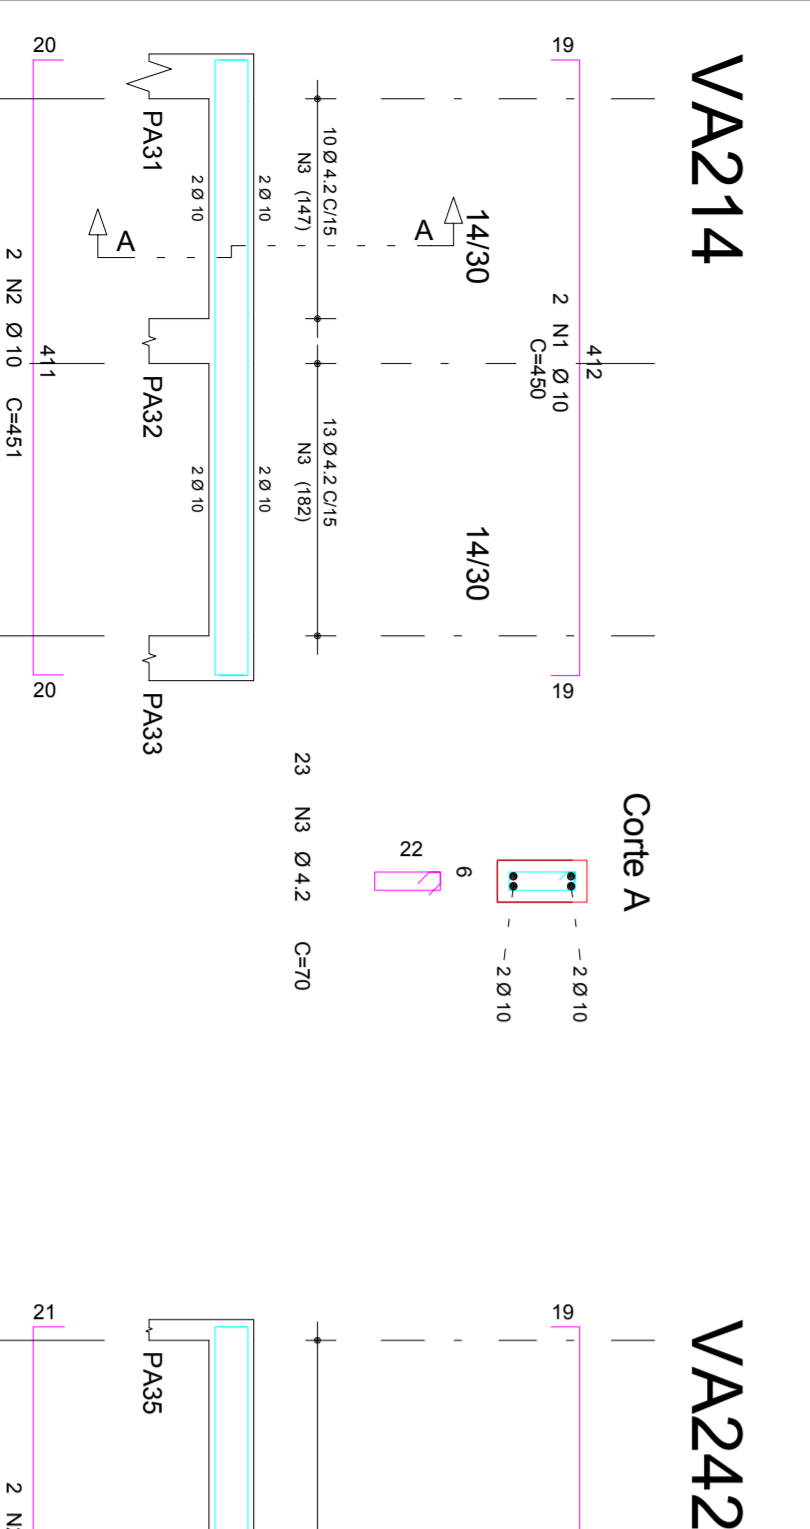
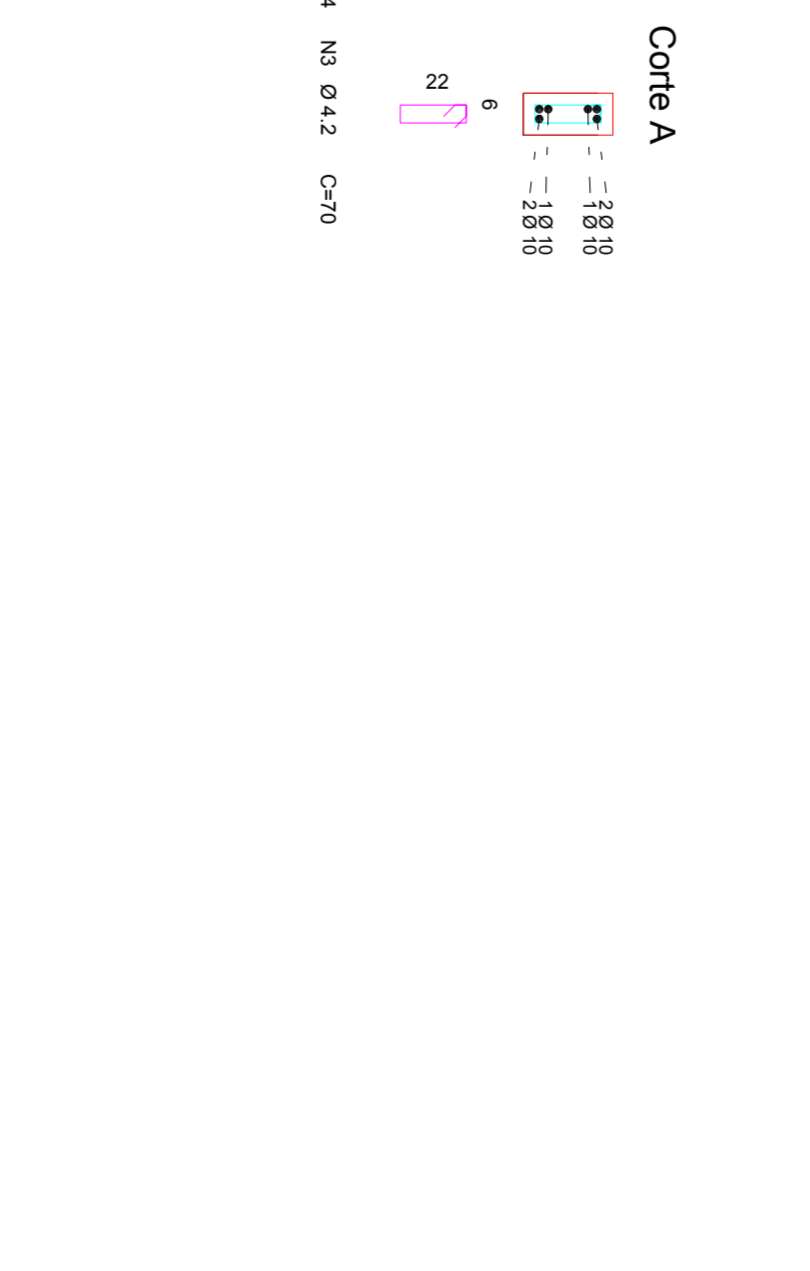
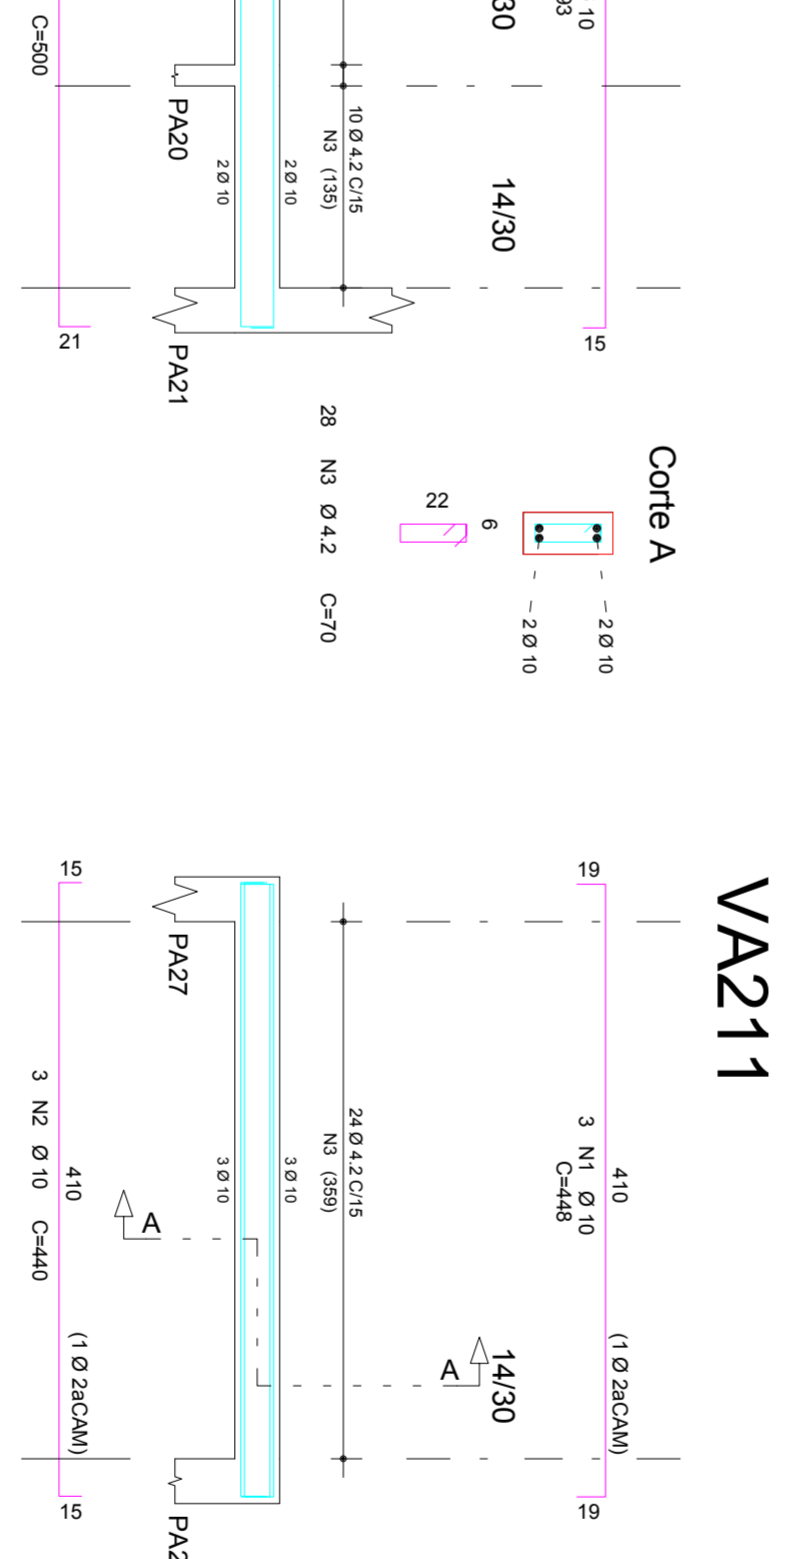


ACO	POS	BIT (mm)	QUANT	COMPRIMENTO UNIT (cm)	COMPRIMENTO TOTAL (cm)
VA206	50A	1	10	2	370
	50A	3	6,3	2	365
	60B	4	4,2	21	1890
VA208	50A	1	10	2	493
	50A	3	4,2	28	1050
	50A	5	5	70	1650
VA211	50A	1	10	3	448
	50A	2	10	3	1420
	60B	3	4,2	24	1740
VA212	50A	1	10	3	570
	60B	2	10	3	1740
	60B	3	5	33	2970
VA214	50A	1	10	2	450
	60B	2	4,2	23	880
VA215	50A	1	10	2	580
	50A	2	10	2	1162
	60B	3	4,2	51	1710
VA219	50A	1	10	2	688
	50A	2	10	2	237
	50A	3	4,2	40	1890
VA223	50A	1	12,5	3	761
	60B	2	12,5	3	2145
VA224	50A	1	10	2	1620
	60B	3	5	33	2100
VA230	50A	1	10	2	620
	60B	3	4,2	24	700
VA231	50A	1	10	2	428
	50A	2	10	2	856
VA237	50A	1	10	2	450
	50A	2	12,5	2	310
	50A	3	5,3	2	842
	60B	5	5	70	1650
VA242	50A	1	10	2	428
	50A	2	12,5	2	450
	60B	3	4,2	25	790

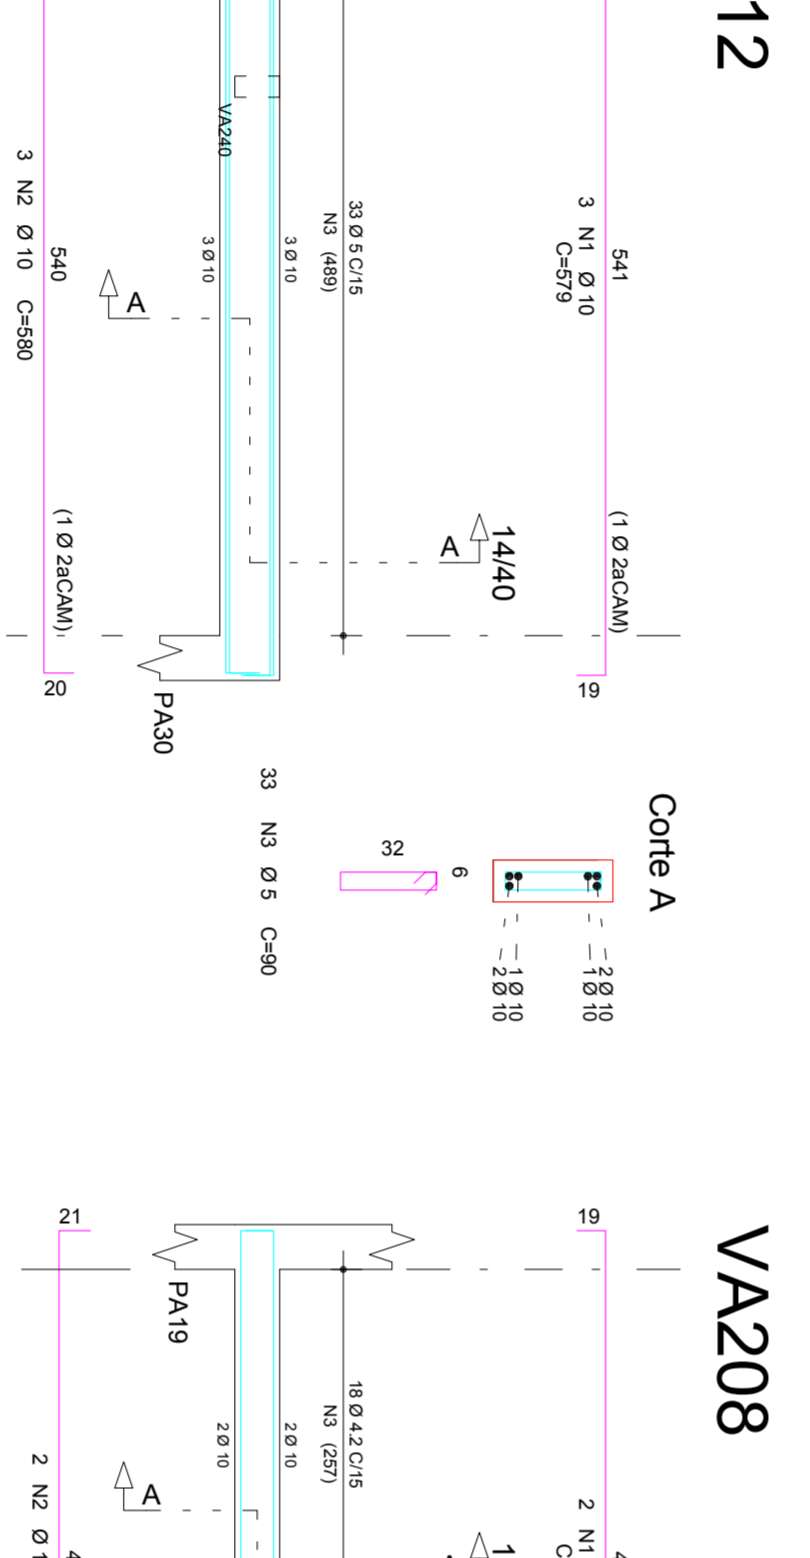

ACO	POS	BIT (mm)	QUANT	COMPRIMENTO UNIT (cm)	COMPRIMENTO TOTAL (cm)
VA206	50A	1	10	2	370
	50A	3	6,3	2	365
	60B	4	4,2	21	1890
VA208	50A	1	10	2	493
	50A	3	4,2	28	1050
	50A	5	5	70	1650
VA211	50A	1	10	3	448
	50A	2	10	3	1420
	60B	3	4,2	24	1740
VA212	50A	1	10	3	570
	60B	2	10	3	1740
	60B	3	5	33	2970
VA214	50A	1	10	2	450
	60B	2	4,2	23	880
VA215	50A	1	10	2	580
	50A	2	10	2	1162
	60B	3	4,2	51	1710
VA219	50A	1	10	2	688
	50A	2	10	2	237
	50A	3	4,2	40	1890
VA223	50A	1	12,5	3	761
	60B	2	12,5	3	2145
VA224	50A	1	10	2	1620
	60B	3	5	33	2100
VA230	50A	1	10	2	620
	60B	3	4,2	24	700
VA231	50A	1	10	2	428
	50A	2	10	2	856
VA237	50A	1	10	2	450
	50A	2	12,5	2	310
	50A	3	5,3	2	842
	60B	5	5	70	1650
VA242	50A	1	10	2	428
	50A	2	12,5	2	450
	60B	3	4,2	25	790

ACO	BIT (mm)	COMPR (m)	PESO (kg)
60B	4,2	248	27
60B	5,3	105	17
50A	10	263	184
50A	12,5	89	89
Peso Total 60B =			44 kg
Peso Total 50A =			274 kg

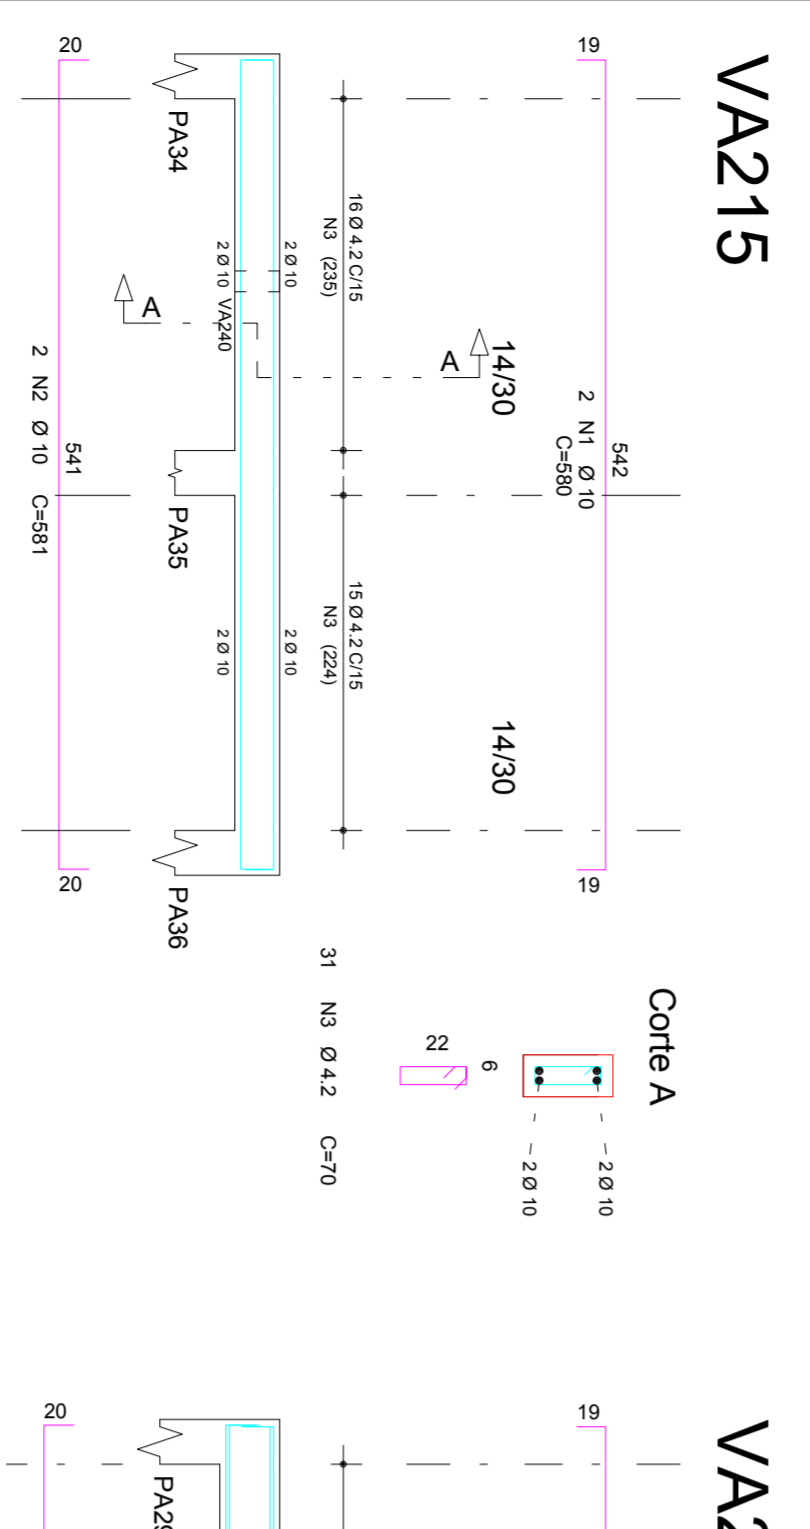

PRJESUL
Assessoria e Projetos Técnicos Ltda.

PROJETO ESTRUTURAL

UNIDADE DE PRONTO ATENDIMENTO 24H

CLIENTE: PREFEITURA MUNICIPAL DE MATINHOS

OBJETO: UNIDADE DE PRONTO ATENDIMENTO 24H

CALCULISTA: MARCEL FARINHA

REVISOR: MARCEL FARINHA

DATA: 07/01/2014

ESCALA: 30MPa

ORÇ. N.º: 0001

11/153

REV. N.º: 00