



ACO	POS	BIT	QUANT	COMPRIMENTO	UNIT	TOTAL
		(mm)		(cm)	(cm)	(cm)
S107	50A	1	12,5	7	108	756
	50A	2	12,5	7	104	728
S108	50A	1	12,5	7	108	756
	50A	2	12,5	7	104	728
SA24	50A	1	10	7	104	728
	50A	2	10	7	108	756
SA25	50A	1	10	7	104	728
	50A	2	10	7	108	756
SA26	50A	1	10	7	104	728
	50A	2	10	7	108	756
SA27	50A	1	10	7	104	728
	50A	2	10	7	108	756
SA28	50A	1	10	7	104	728
	50A	2	10	7	108	756
SA40	50A	1	10	7	104	728
	50A	2	10	7	108	756
SA42	50A	1	10	7	104	728
	50A	2	10	7	108	756
SA47	50A	1	10	7	104	728
	50A	2	10	7	108	756

RESUMO ACO CA 50-60				PESO
ACO	BIT	COMPR	(kg)	(kg)
50A	10	119	75	30
50A	12,5	30	75	30
PESO TOTAL			104 kg	104 kg

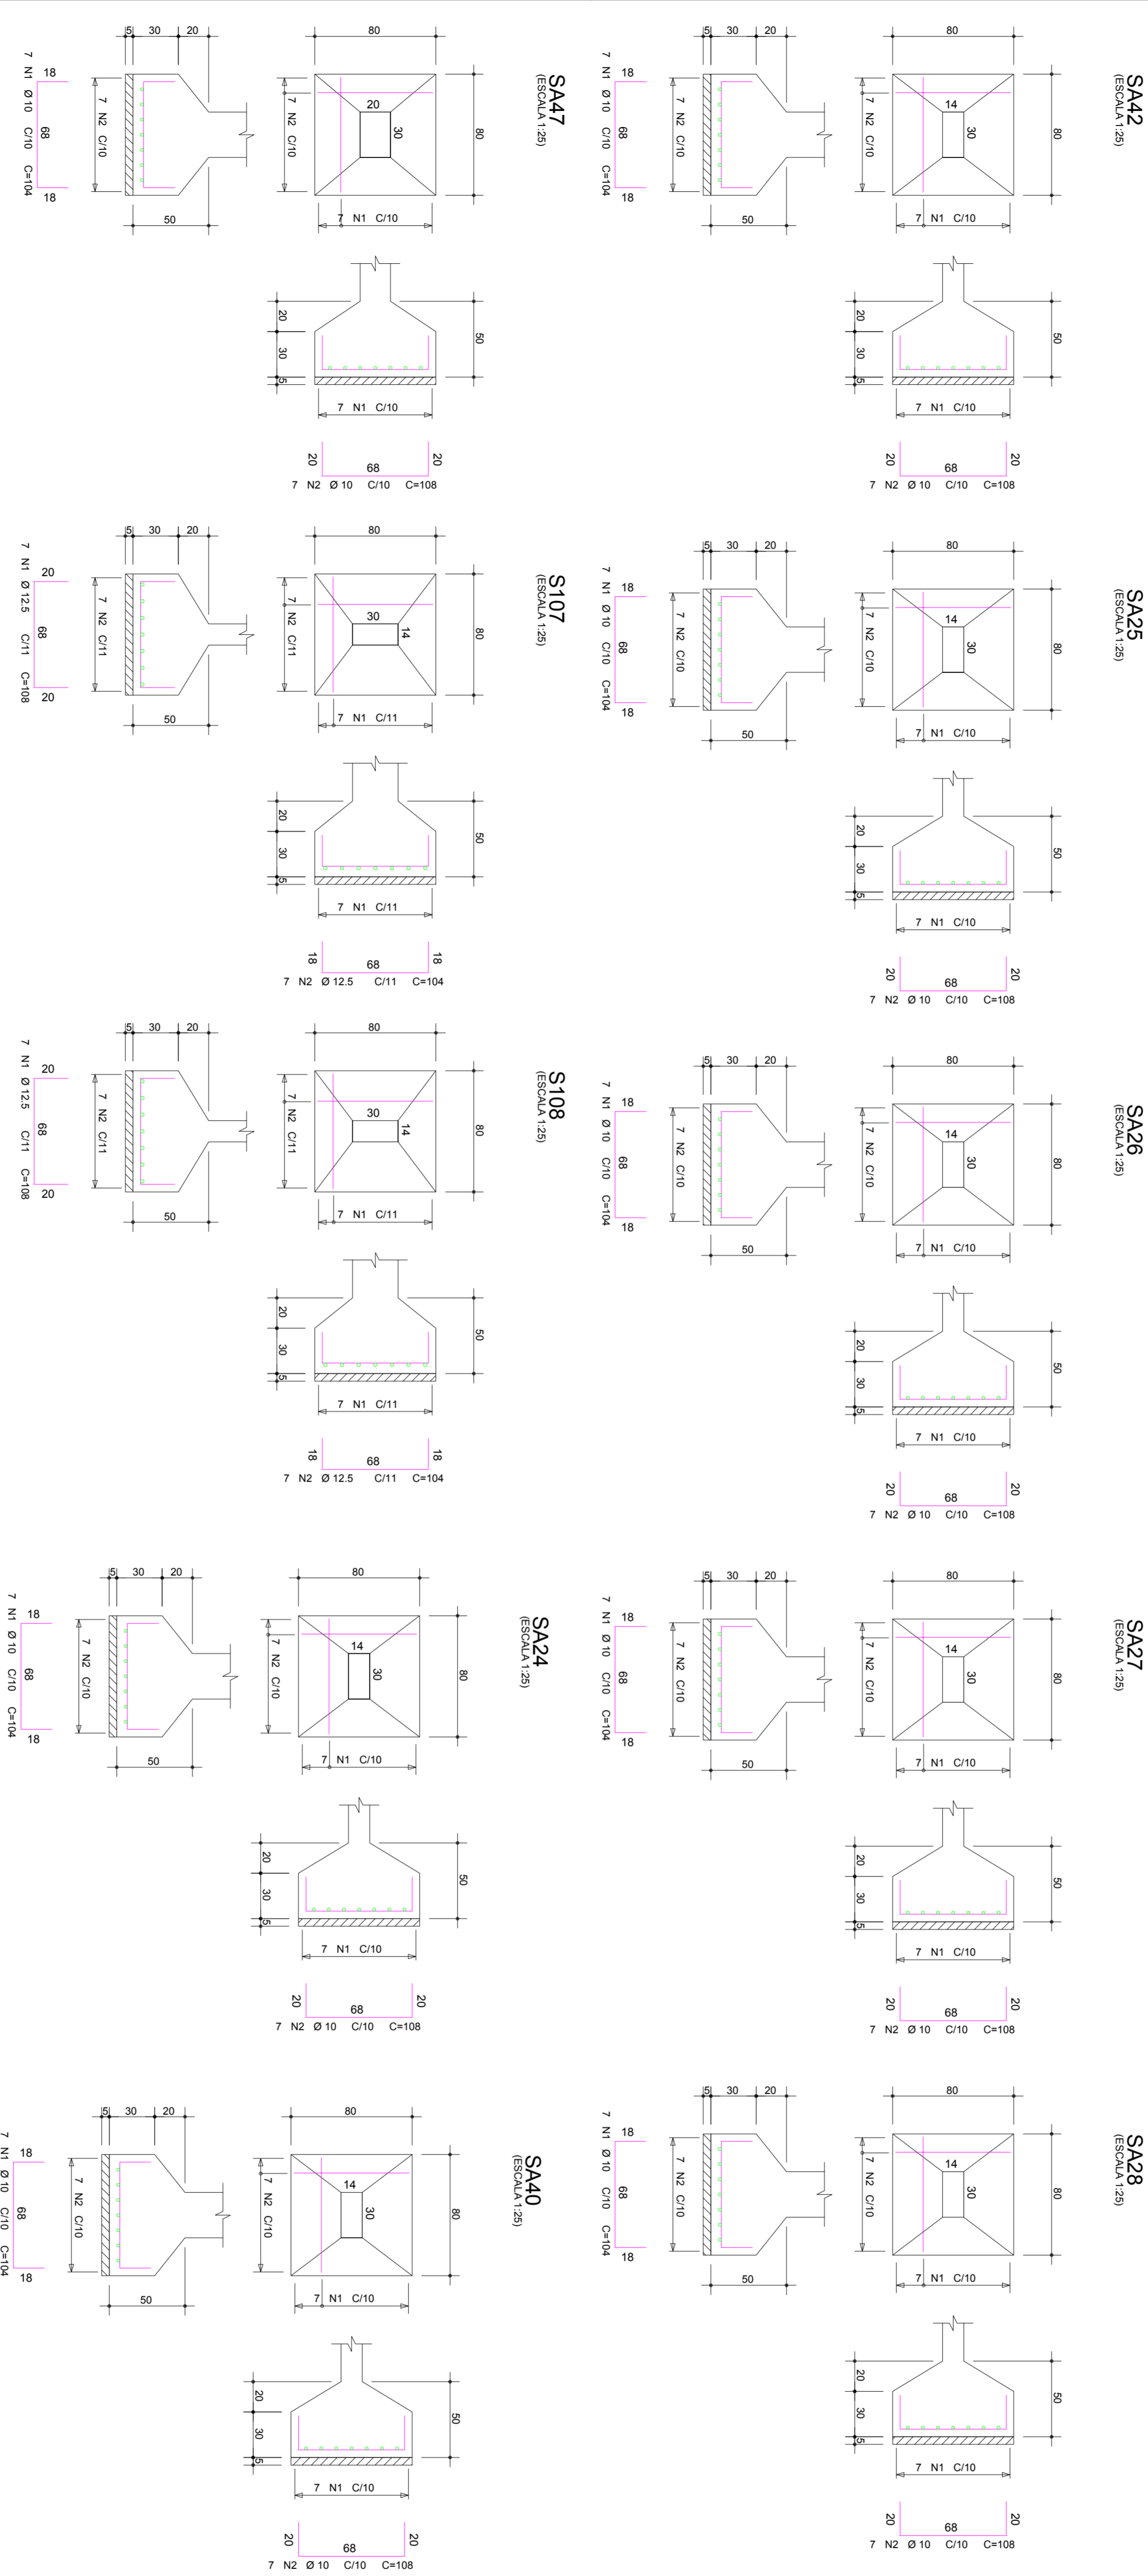

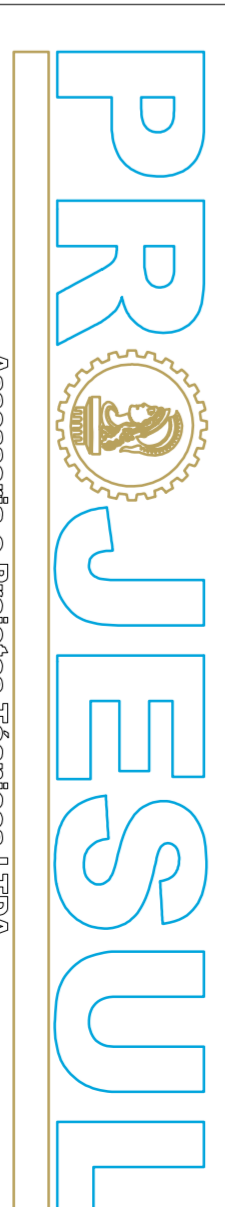

PROJESUL
Assessoria e Projetos Técnicos LTDA

PROJETO FUNDAÇÕES

PREFEITURA MUNICIPAL DE MATINHOS

UNIDADE DE PRONTO ATENDIMENTO 24H

CLIENTE: PREFEITURA MUNICIPAL DE MATINHOS

TÍTULO: UNIDADE DE PRONTO ATENDIMENTO 24H

CALCULISTA: MARCELO OSSANBORGHI SOBRINHO FARINHA
CREA 1378202-D-R

PROJETO: S107 / S108 / SA25 / SA26 / SA27 / SA28 / SA42 / SA47

DATA: 07/01/2014

ESCALA: 30MPa

REVISÃO: 00

ORÇ. N.º: 0001

DES. N.º: 16/18

REV. N.º: 00